




# STAPAHRAUN 11 HAFNARFIRÐI.

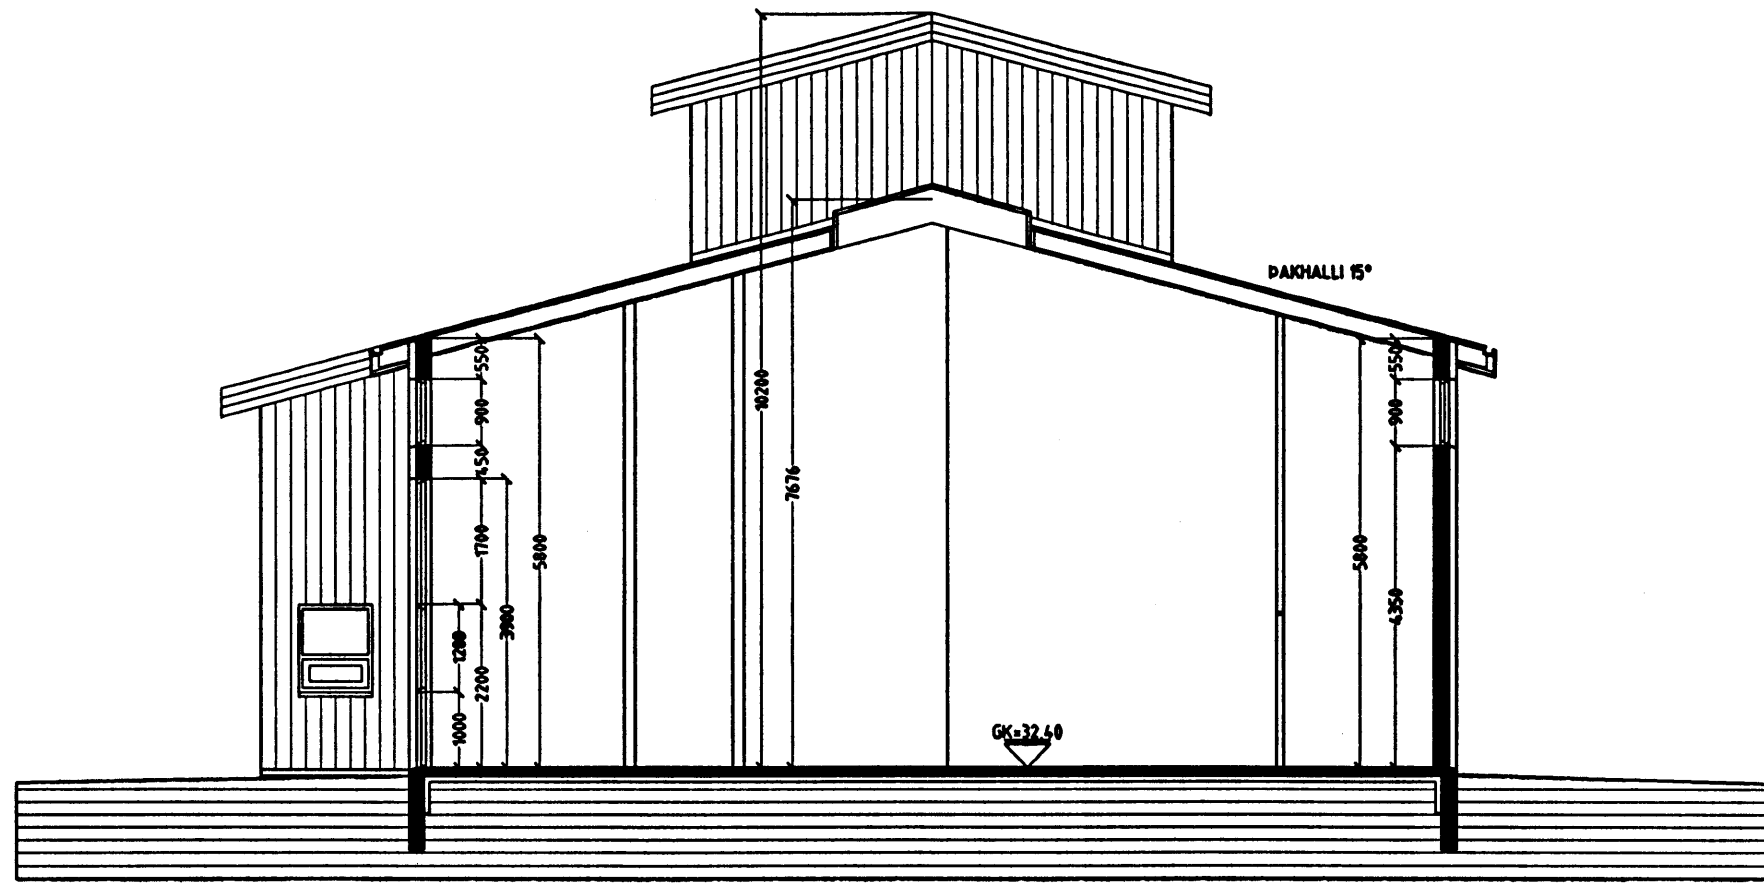

SNID A-A. MKV. 1:100.


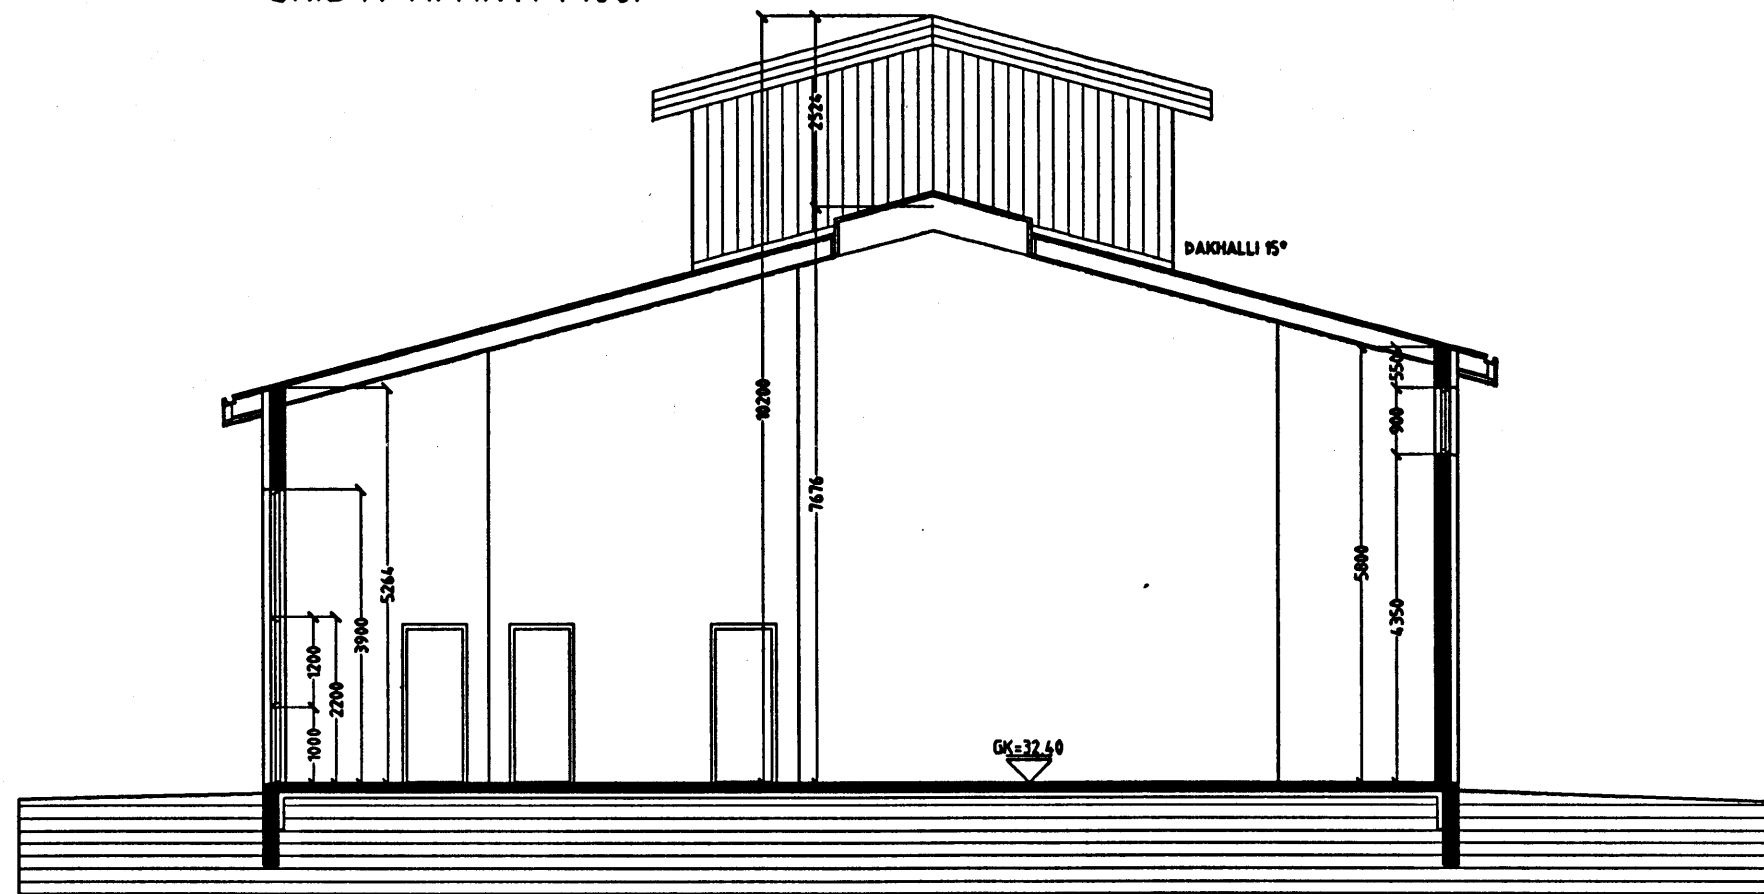


SNID B-B. MKV. 1:100.

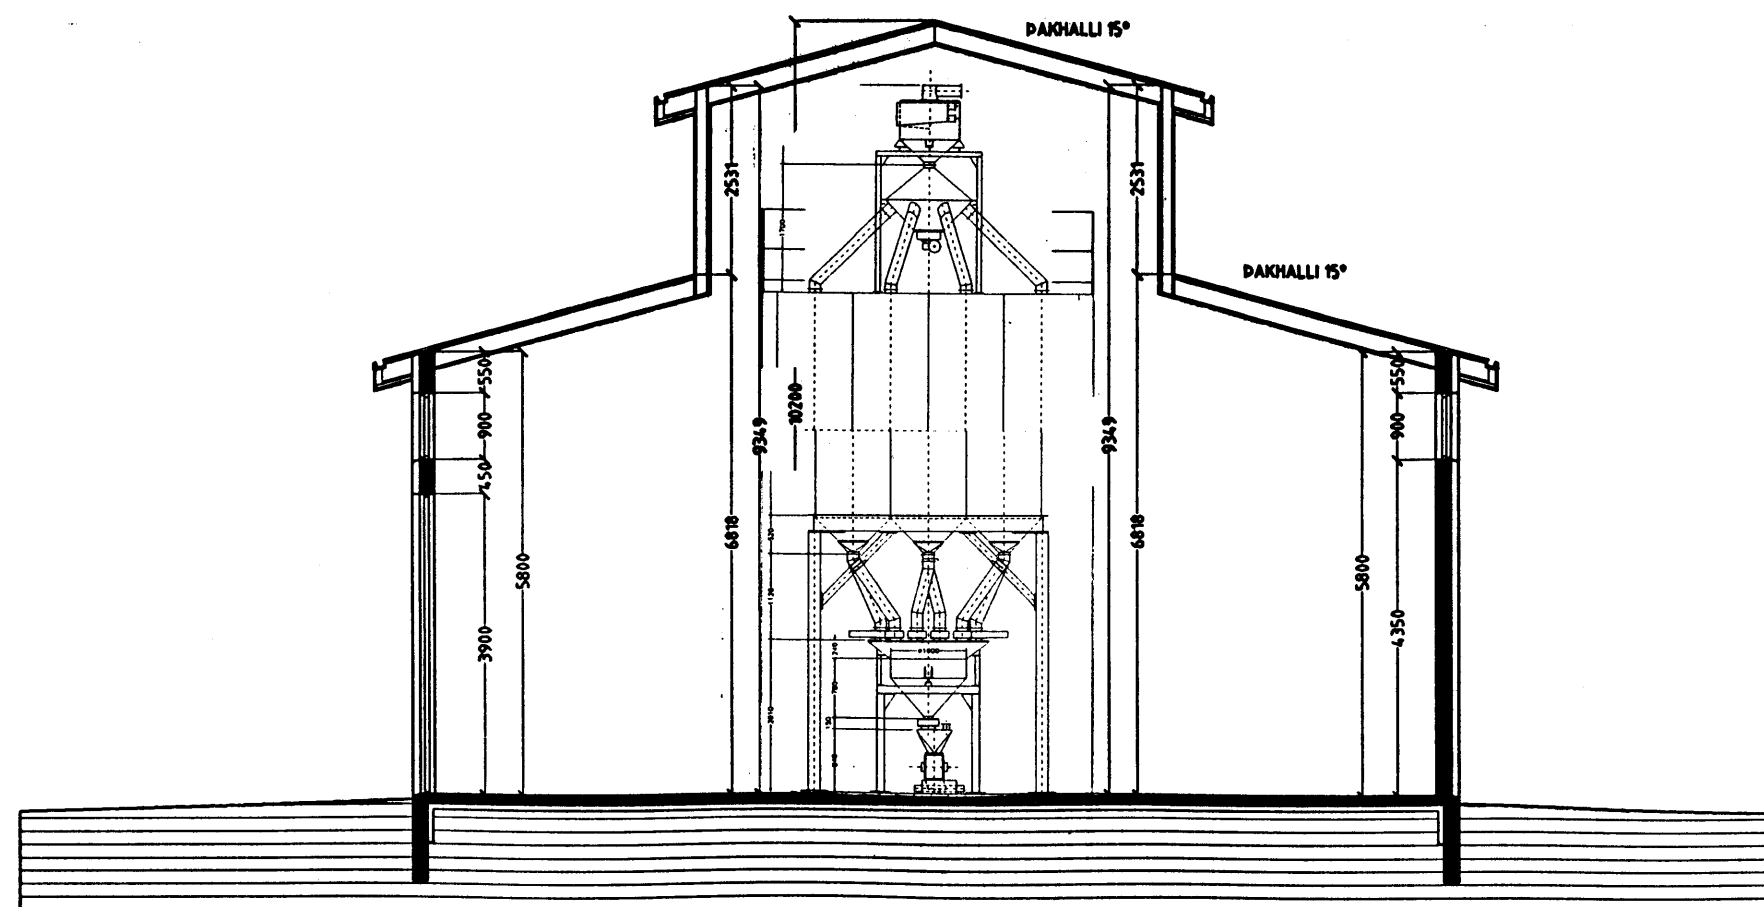

SNID C-C. MKV. 1:100.

**Byggingarfulltrúi samþykkir erindið.**  
 01 MARS 2006  
 Bent skal á að samþykki þessi verður ekki virk fyrr en eftir þinglýsingu eignaskiptaýrtilýsingarinnar og skráningu hennar hjá Fasteignamatríkisins. Byggingarfulltrúinn í Hafnarfirði. Fh. Kristján Þórarinnsson

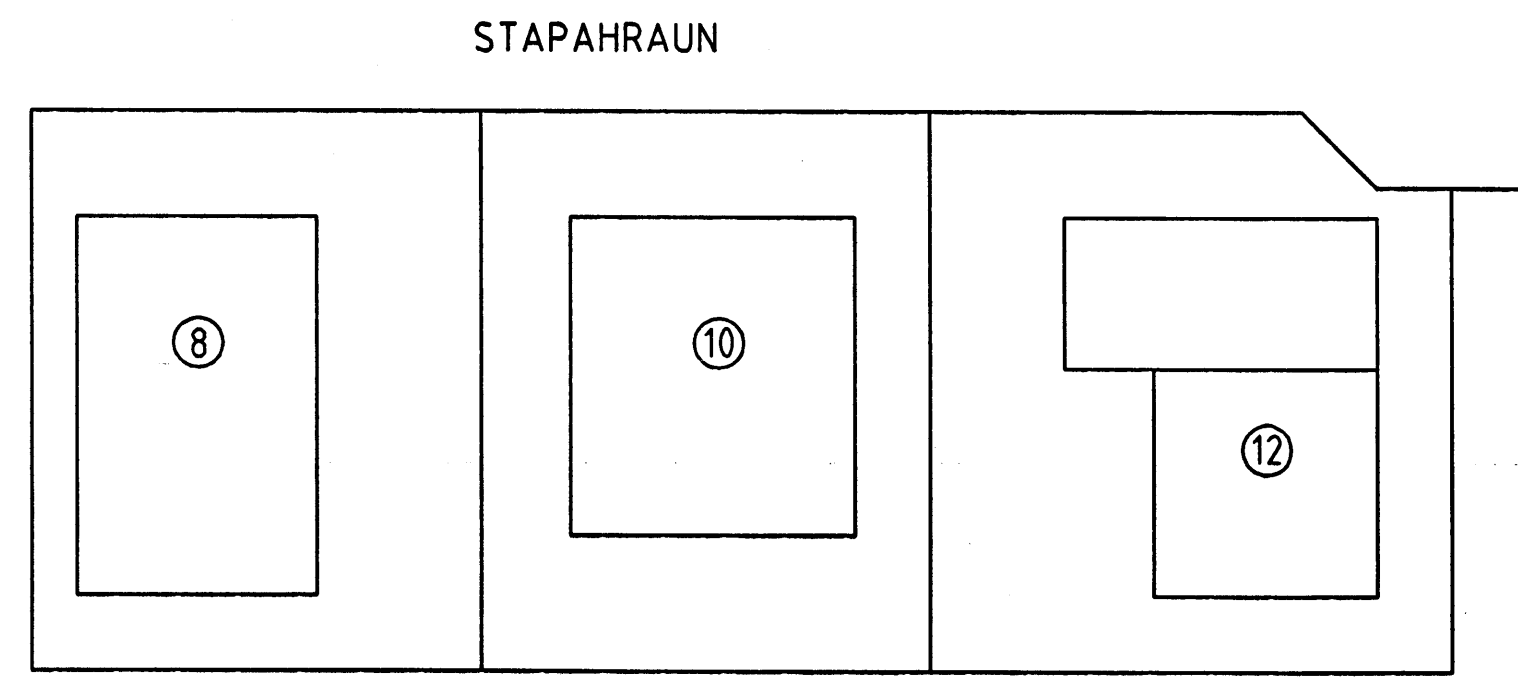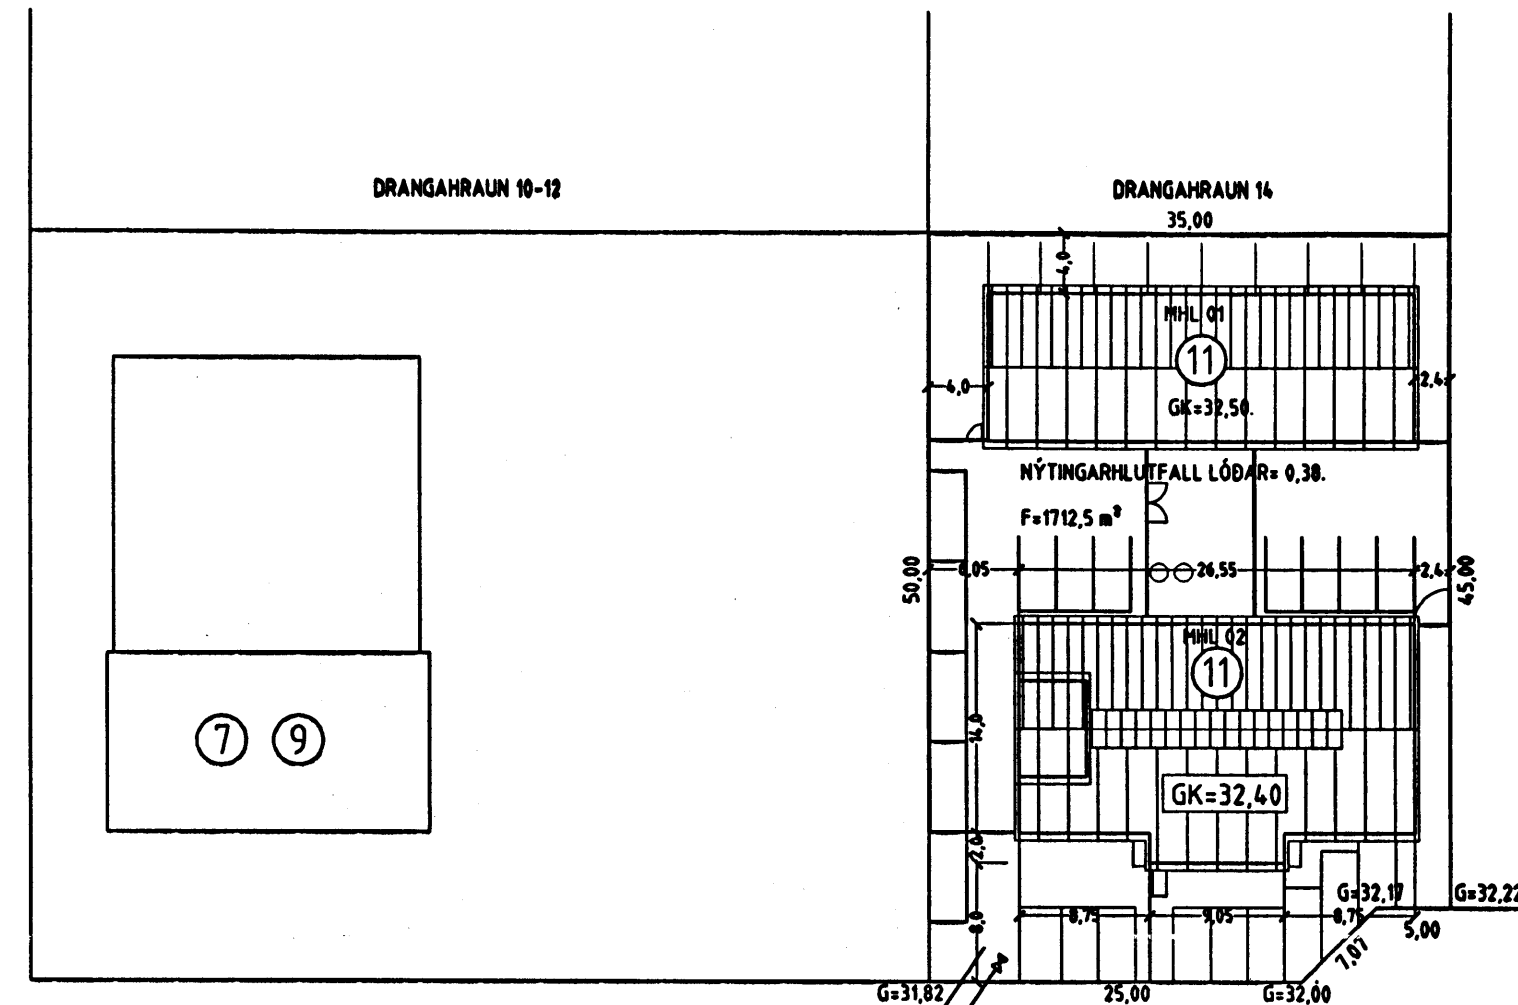

AFSTÖÐUMYND MKV. 1:500.

## STAPAHRAUN 11 HAFNARFIRÐI.

Sigurður Þorvarðarson byggingafræðingur b.é.  
 Teiknistofan Strandgötu 11 220 Hafnarfirði.  
 STH. teiknistofan ehf. kt. 510298-2769. Kf. aðalhönnuðar: 141250-4189.  
 Sími: 5651510. Fax: 5651299. Netfang: teiknistofan@islandia.is

Skýringar:	Aðaluppdráttur.
Teikning:	Snid / afstöðumynd.
Mælikvarði:	1:100. / 1:500.
Undirskrift:	27/2 06 <i>[Signature]</i>
Blad nr: 3 af 5.	Dagsetning: 10 júlí 2000.
Breytt: Veggur á milli eignahluta færður, innra skipulagi breytt, og hurðum breytt. Dags: 03.03.2003.	
Breytt: Þak yfir kaffisíló teiknað í eignarhluta 01-01. Dags: 11.02.2006.	

27/2 06 *[Signature]*  
 27.02.2006  
 Stökkvilið höfuðborgarsvæðisins bs.