



STAPAHRAUN 11 HAFNARFIRÐI.


Byggingarfulltrúi
samþykkir erindiö.
01 MARS 2006
Bent skal á að samþykkt þessi verður ekki virk
fyrr en eftir þinglýsingu eignaskiptasálysinga,
innar og skráningu hennar hjá Fasteignanamáli ríkis.
Byggingarfulltrúinn í Hafnarfirði
F.h. Kristján Þórcrínsson

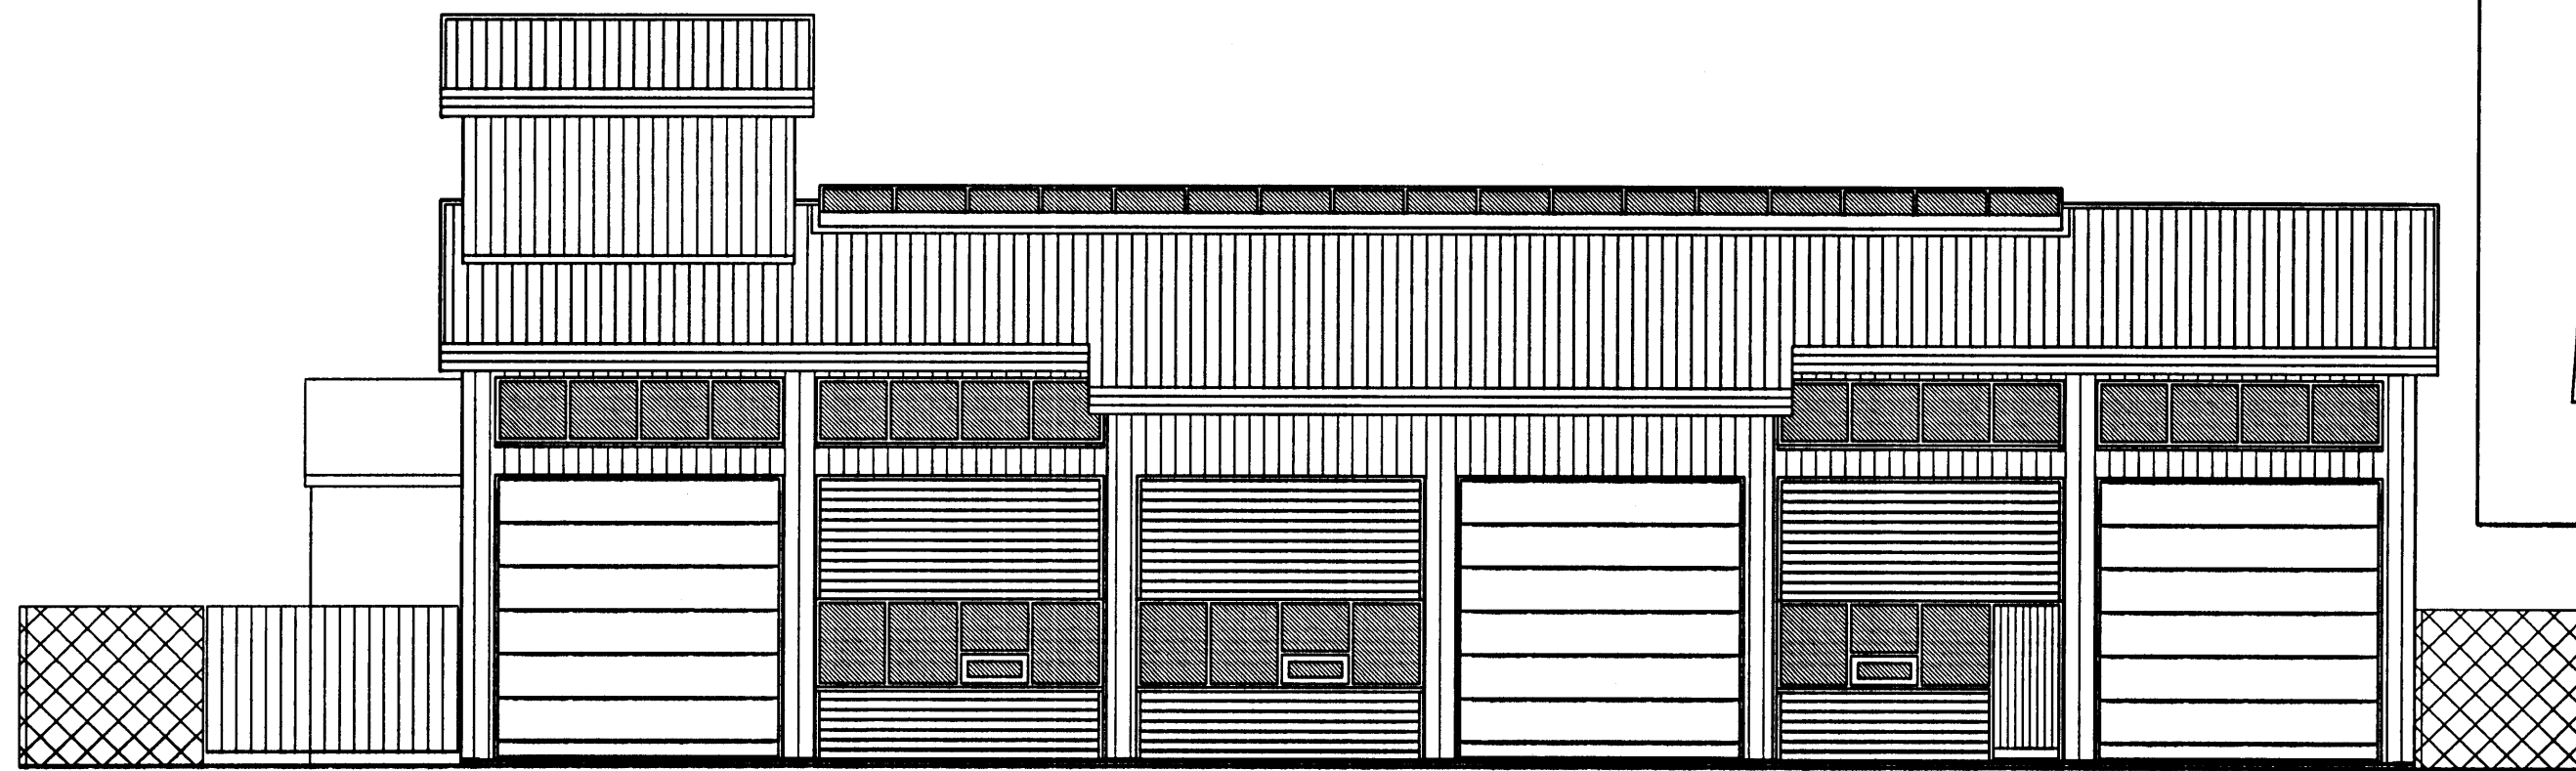


ÚTLIT SUÐUR MKV. 1:100.

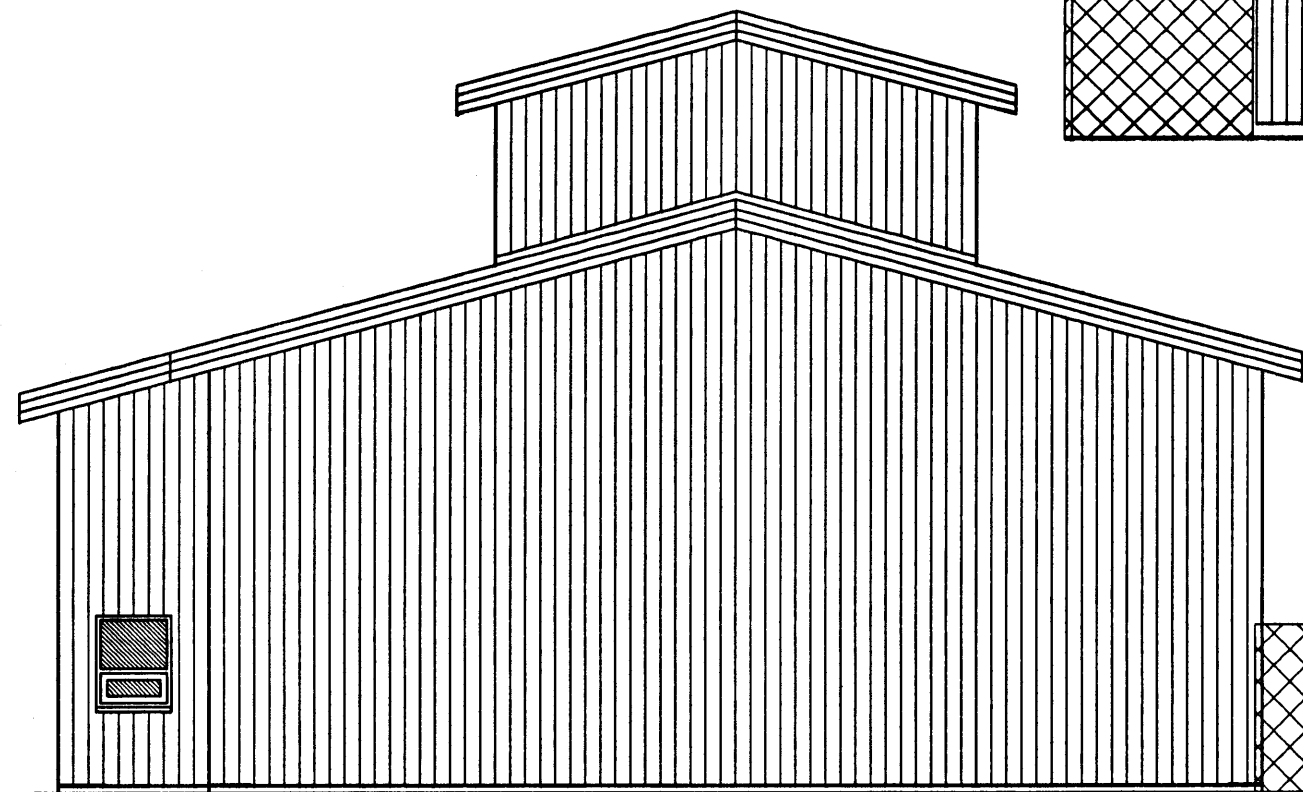

ÚTLIT AUSTUR
MKV. 1:100.

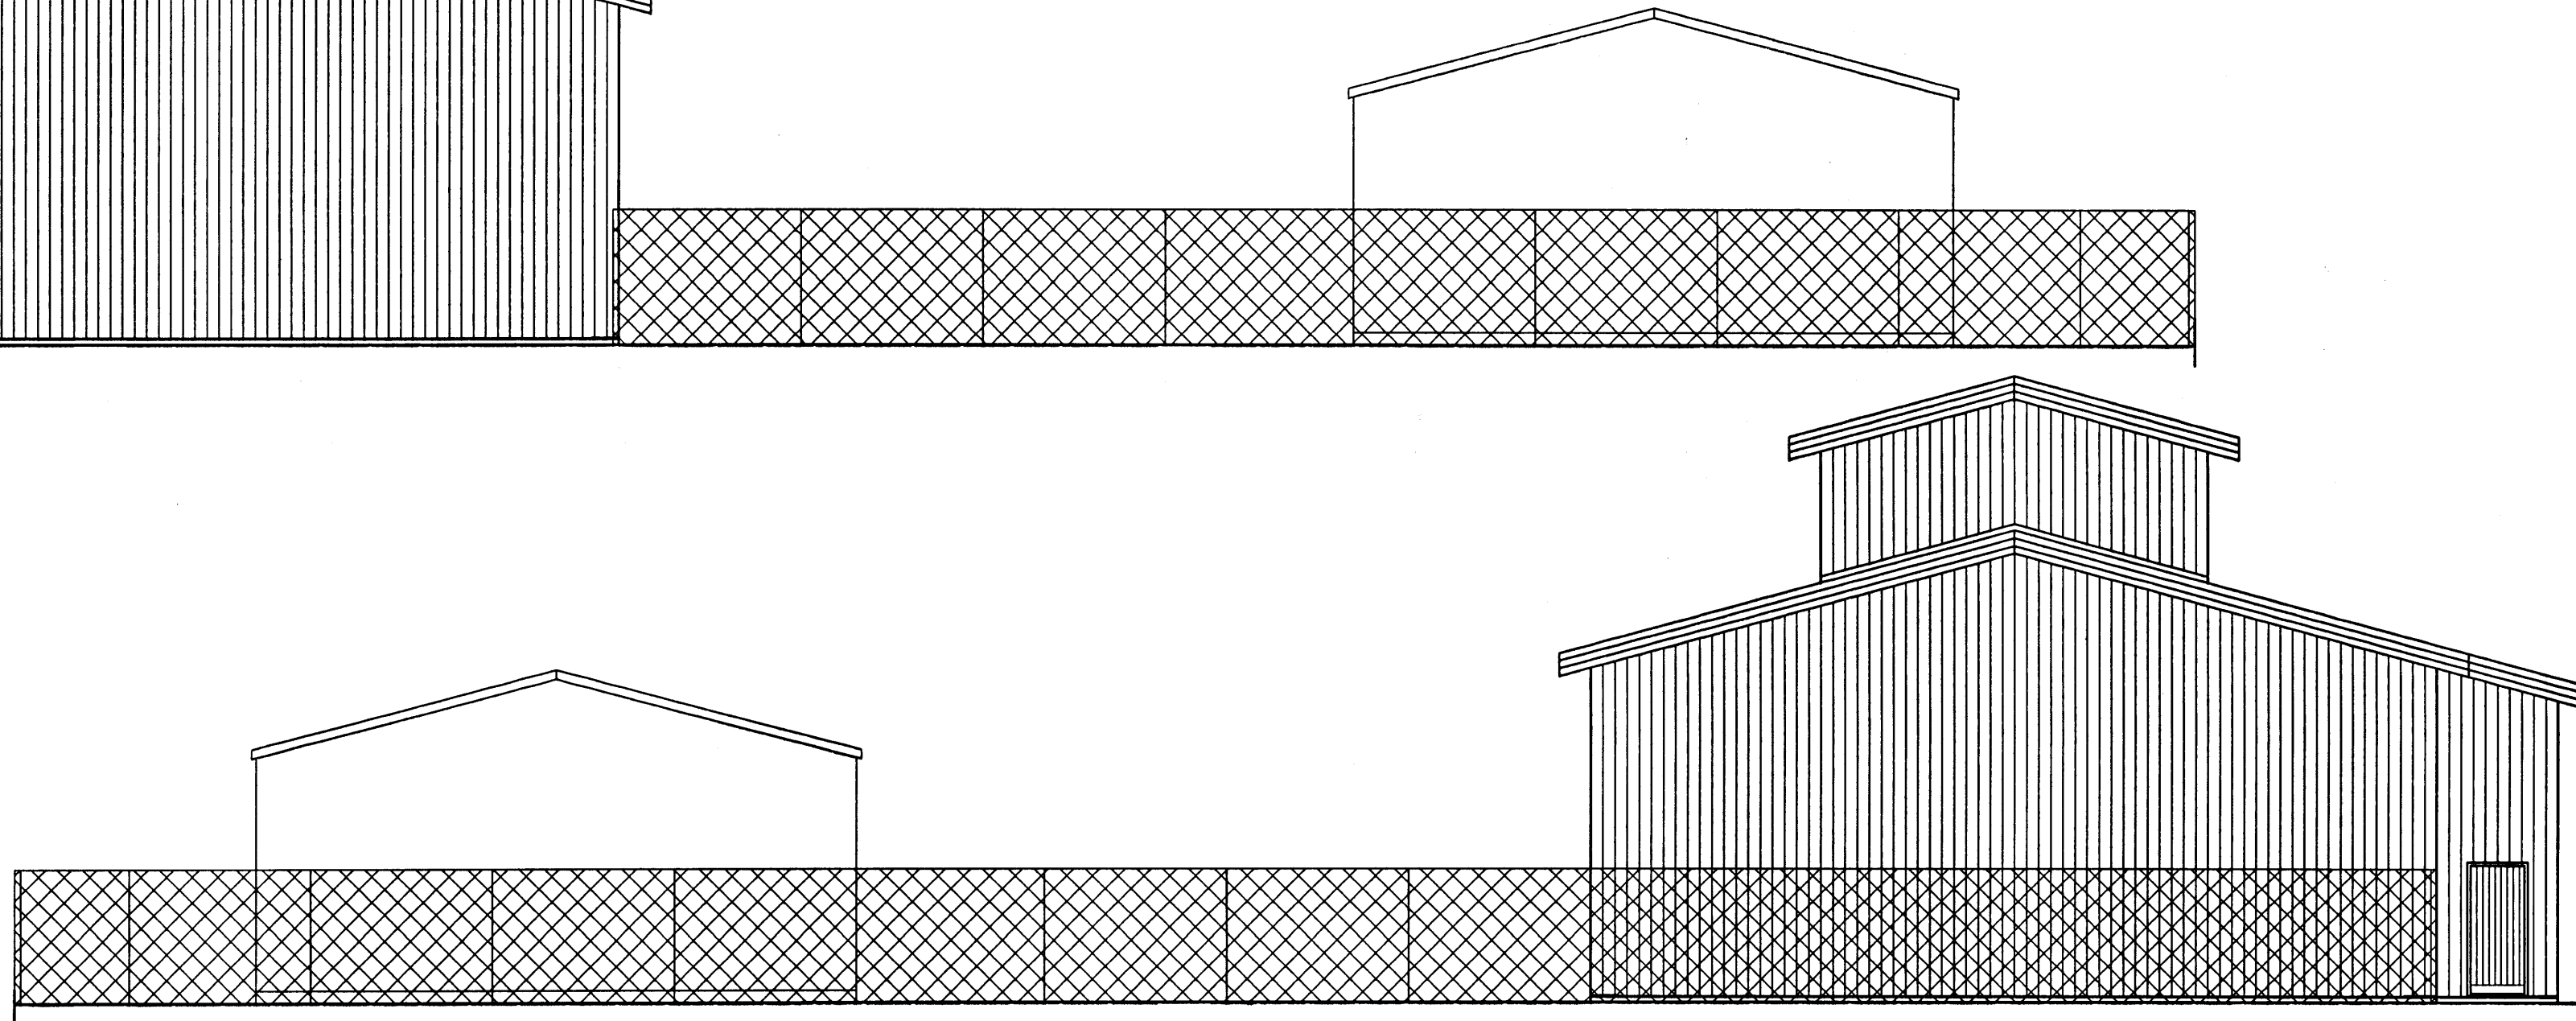

ÚTLIT VESTUR.
MKV. 1:100.

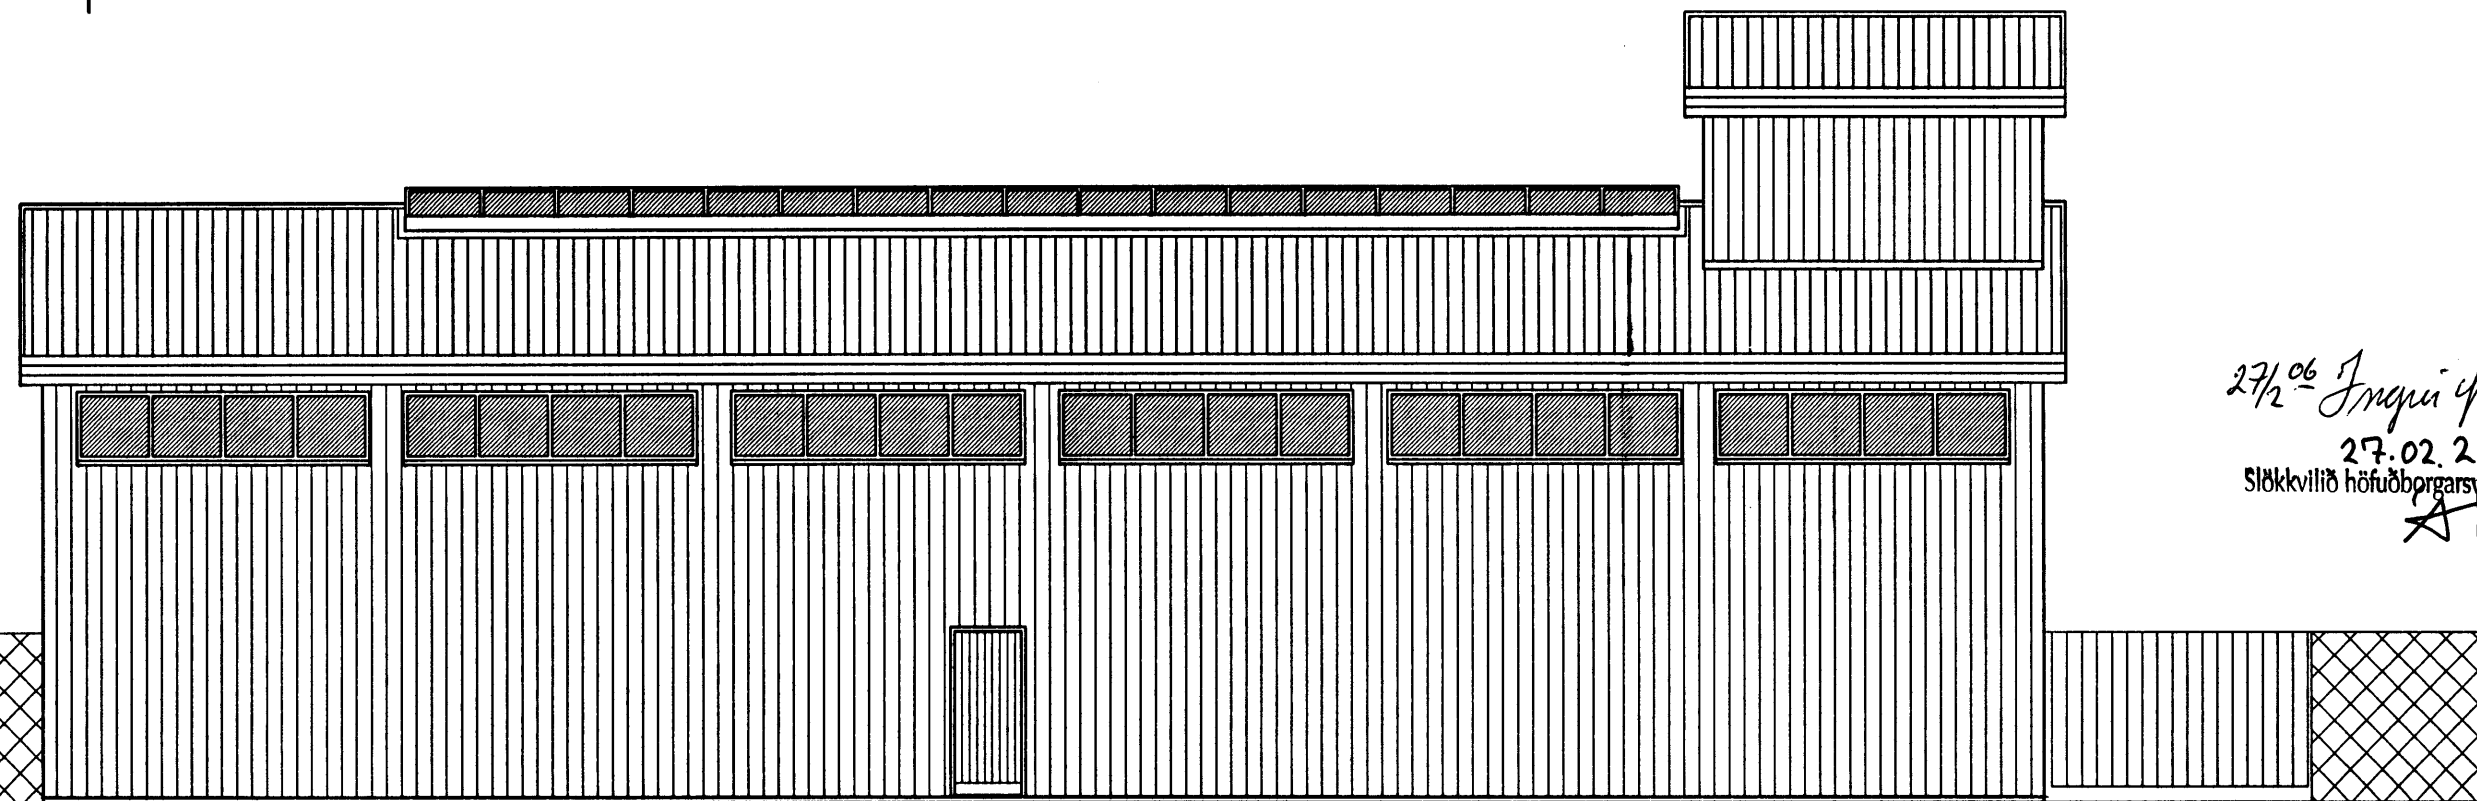

ÚTLIT NORÐUR
MKV. 1:100.

STAPAHRAUN 11 HAFNARFIRÐI.

Sigurður Þorvarðarson byggingafræðingur bfi.
Teiknistofan Strandgötu 11 220 Hafnarfirði.
STH. teiknistofan ehf. kt. 510298-2769. Kt. aðalhönnuðar: 141250-4189.
Sími: 5651510. Fax: 5651299. Netfang: teiknistofan@islandia.is

27/2⁰⁶ Inga Þórhildur
27.02.2006
Stöðkvílið höfuðbyggingarsvæðisins bs.
AT

Skýringar:	Aðaluppdráttur.
Teikning:	Útlitsmyndir.
Mælikvæði:	1:100.
Undirskrift:	27/2 02 Inga
Blað nr: 4 af 5.	Dagsetning: 10 júlí 2000.
Breytt: Veggur á milli eignahluta færður, innra skipulagi breytt, og hurðum breytt. Dags: 03.03.2003.	
Breytt: Dak yfir kaffisíló teiknað í eignahluta 01-01. Dags: 11.02.2006.	