



STAPAHRAUN 11 HAFNARFIRÐI.


Byggingarfulltrúi
samþykkir erindið.
01 MARS 2006
Bent skal á að samþykkt þessi verður ekki virk,
fyrir en eftir þinglýsingu eignaskiptayfirlýsingar-
innar og skráningu hennar hjá Fasteignamáti ríkisins.
Byggingarfulltrúinn í Hafnarfirði
F.h. Kristján Þórarinnsson

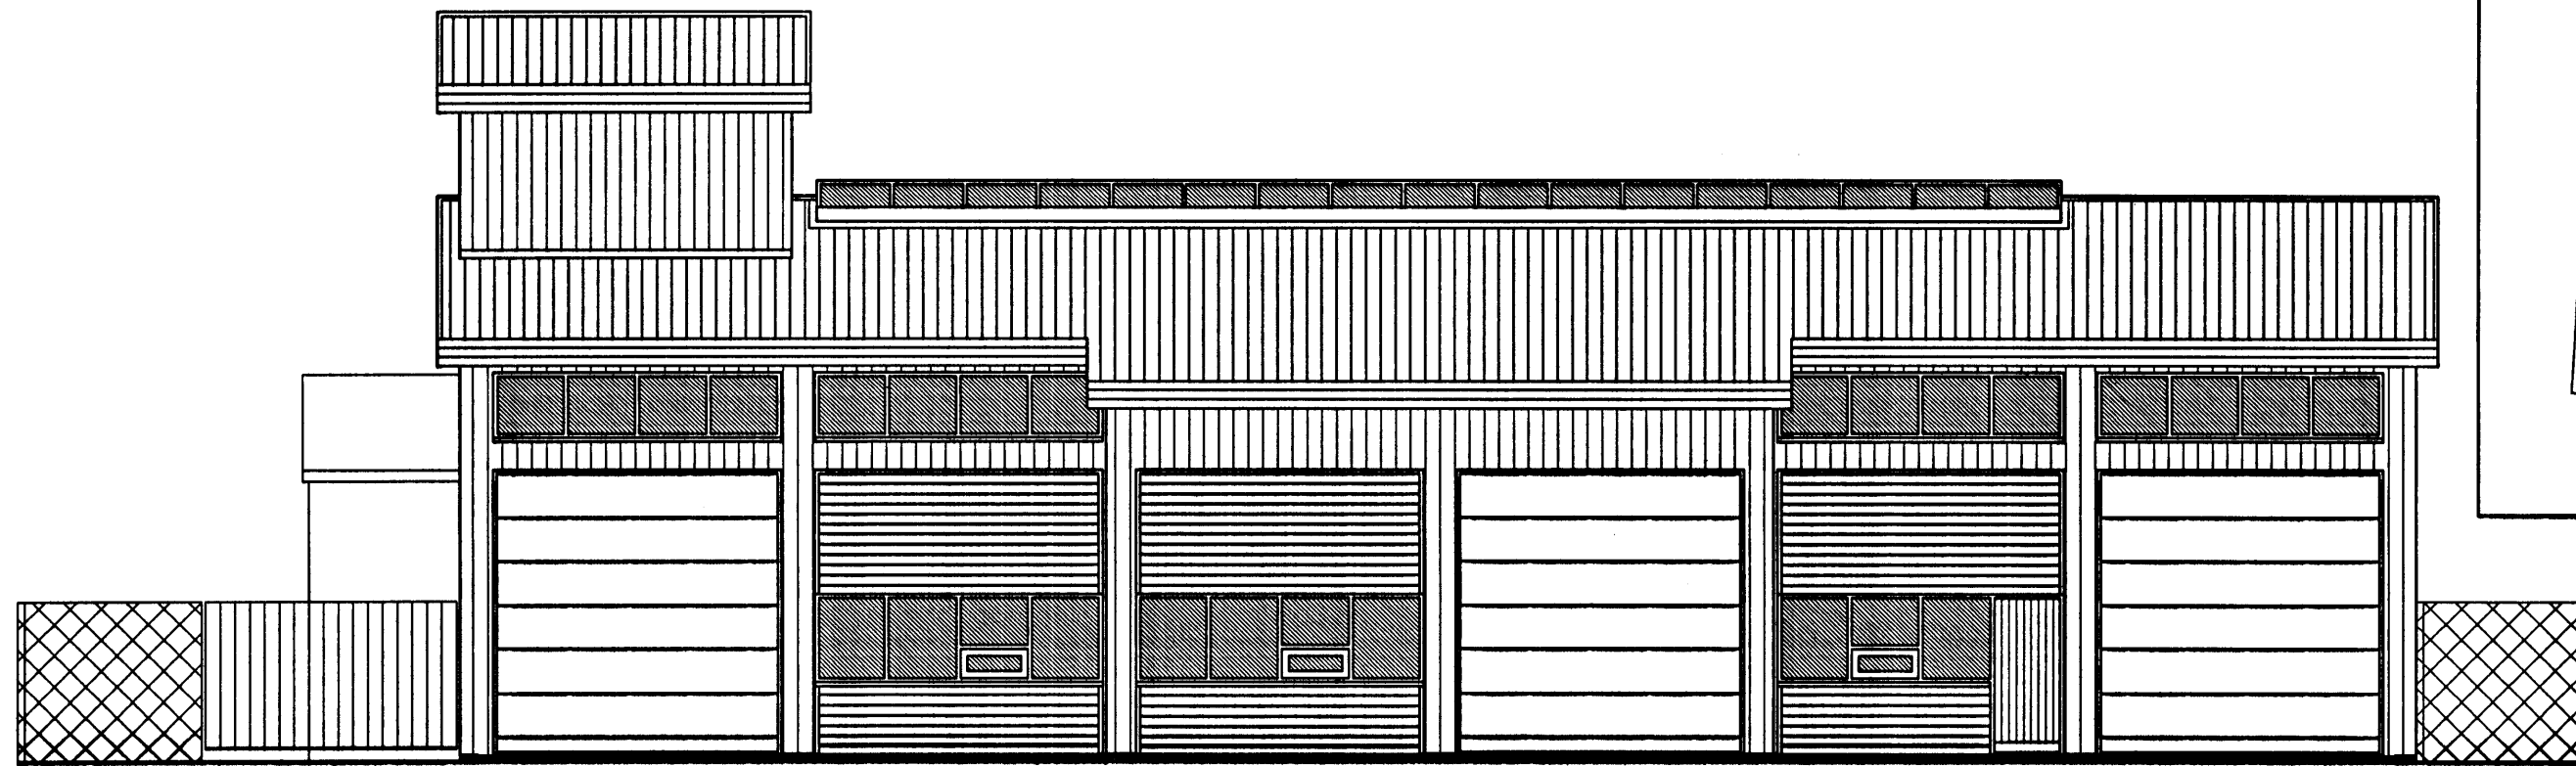


ÚTLIT SUÐUR MKV. 1:100.

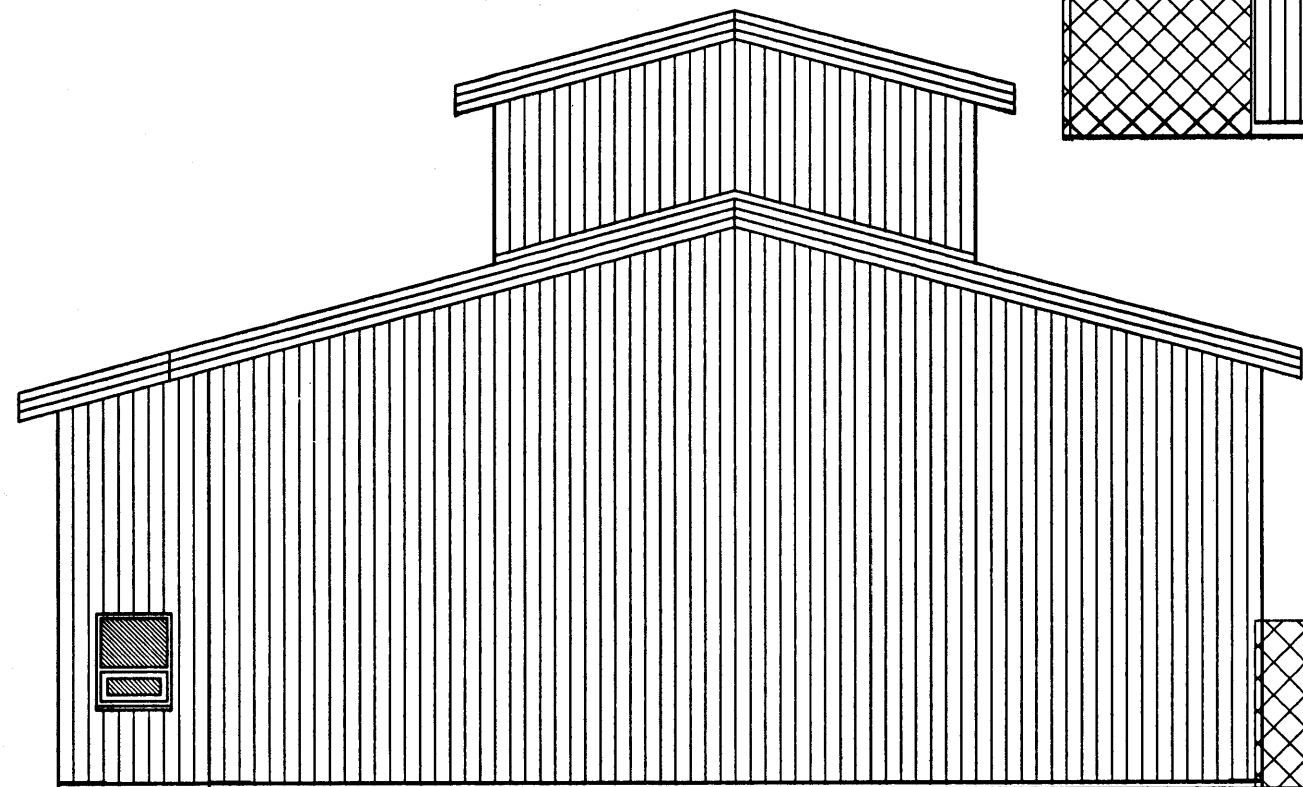

ÚTLIT AUSTUR
MKV. 1:100.

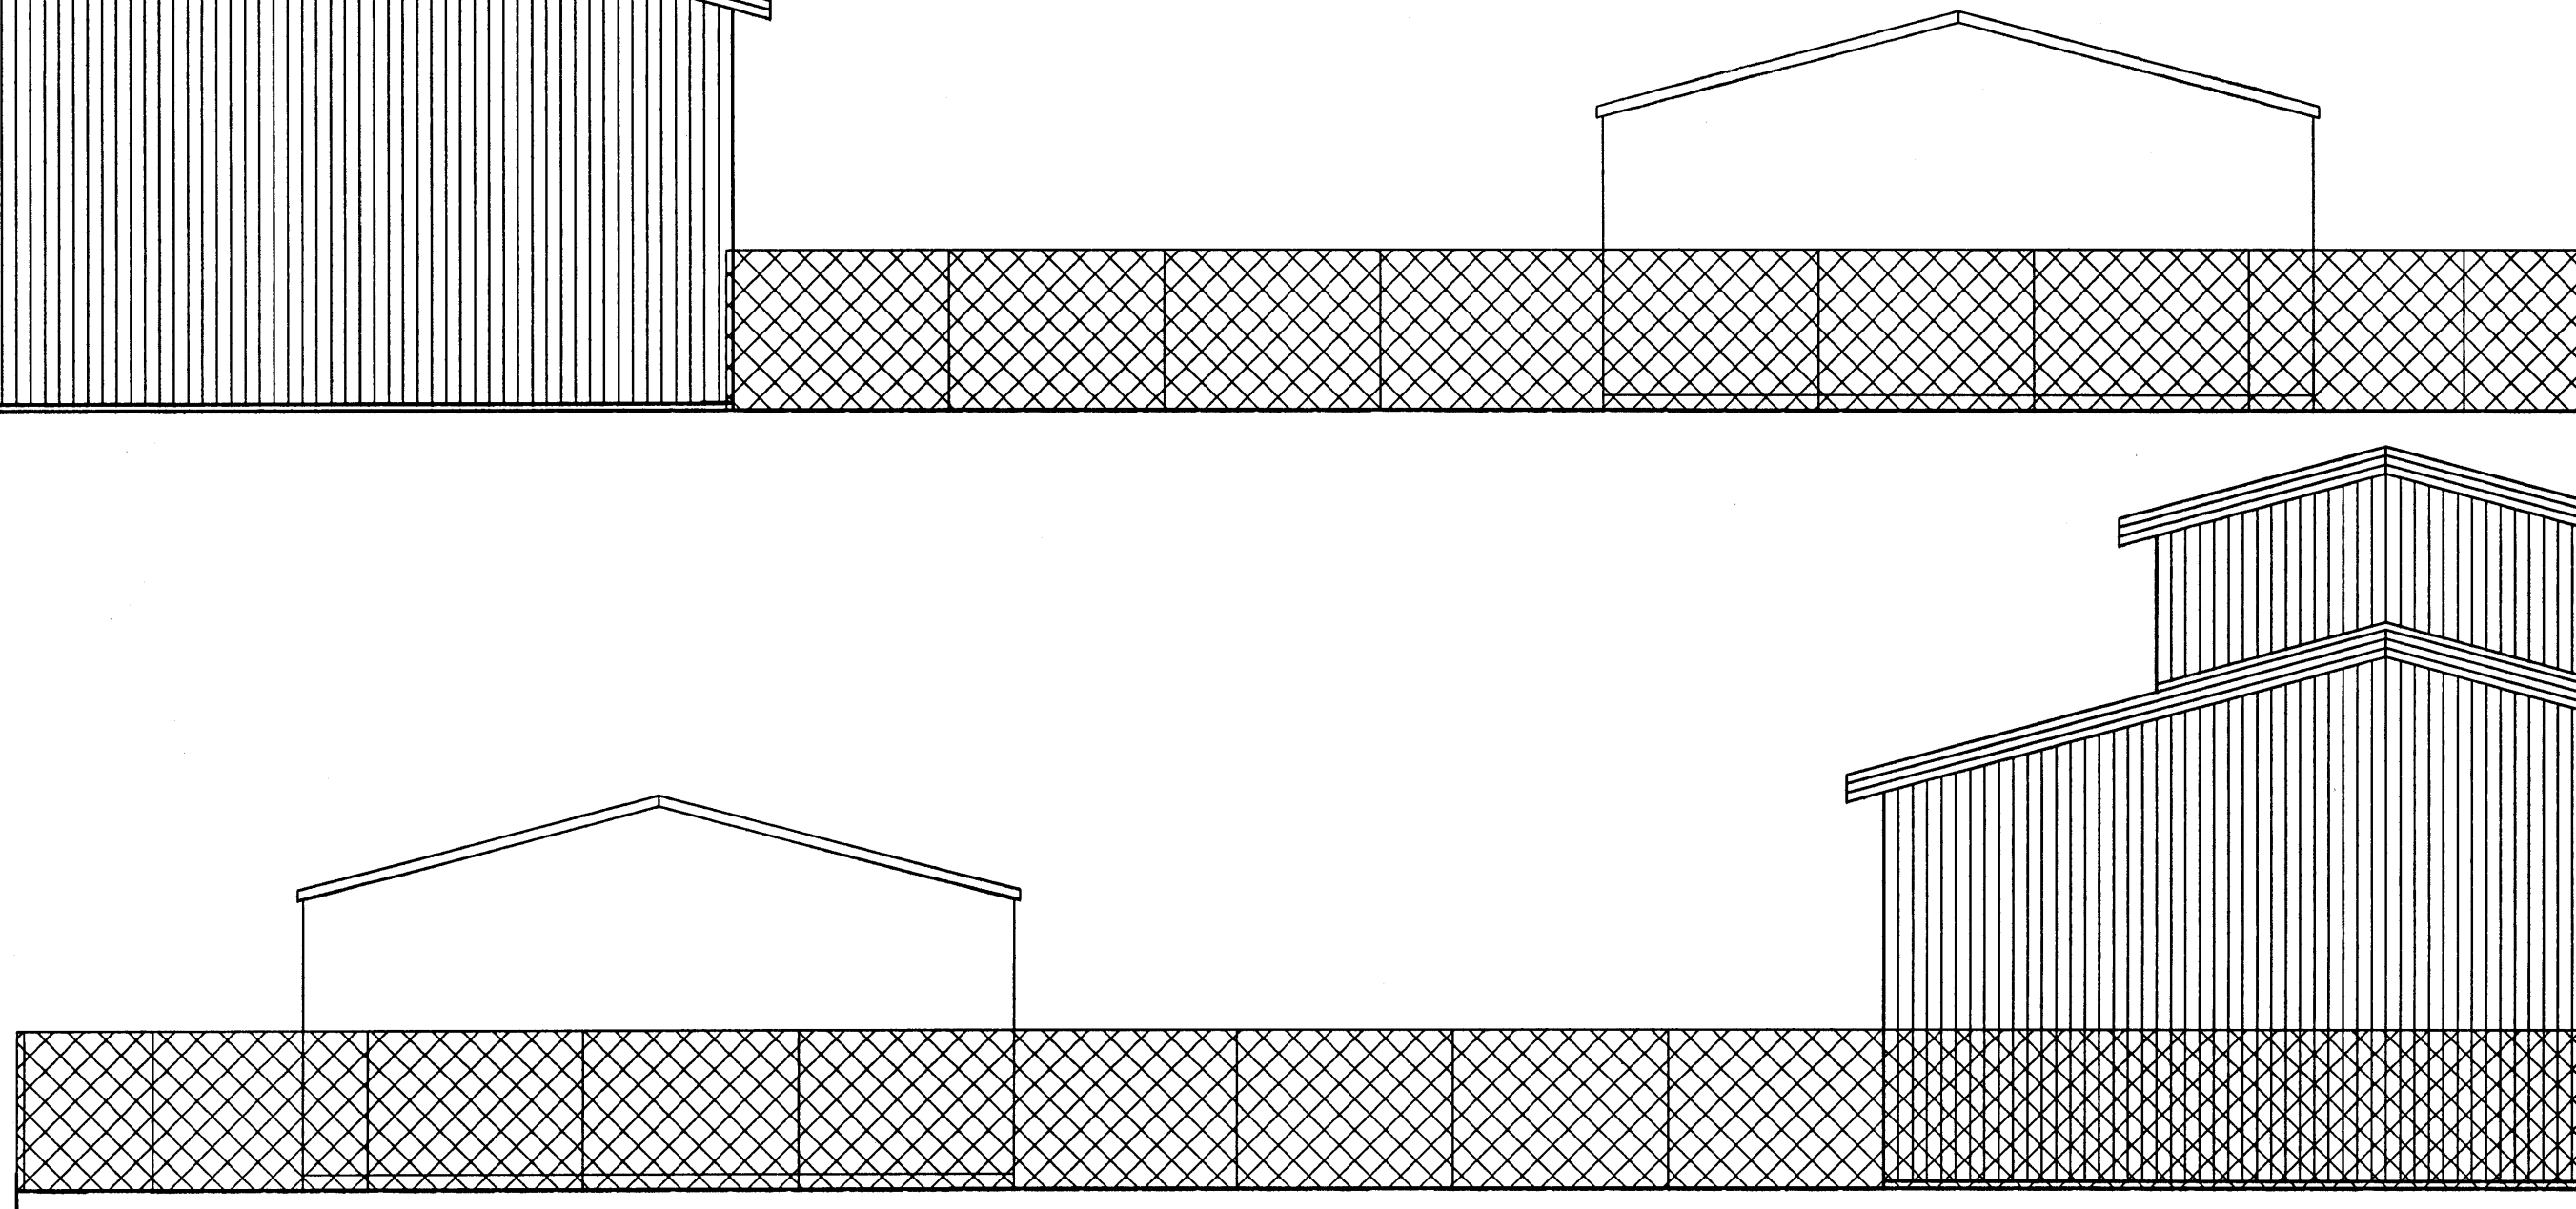

ÚTLIT VESTUR.
MKV. 1:100.

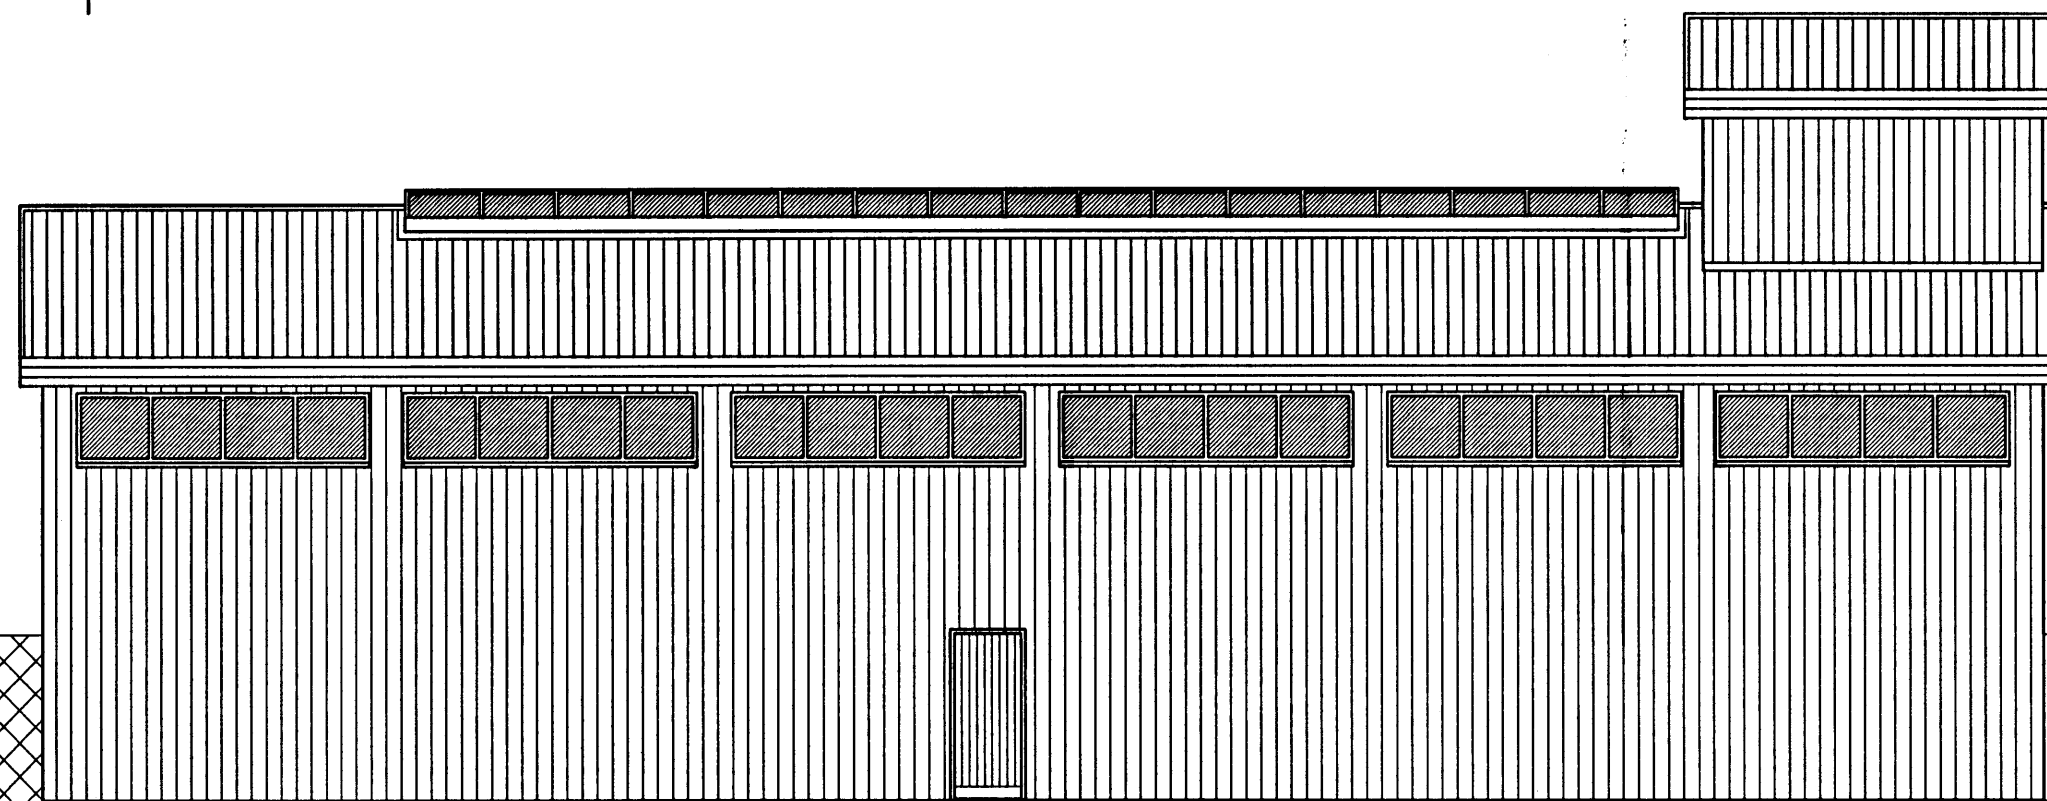

ÚTLIT NORÐUR
MKV. 1:100.

28/2 06 Fyrir hönd mæteiganda
Sigurður Fljögrenings
260263-2939
Ingvi Þor Ástþórsson.
060859-5589.

STAPAHRAUN 11 HAFNARFIRÐI.

Sigurður Þorvarðarson byggingafræðingur b.f.í.
Teiknistofan Strandgötu 11 220 Hafnarfirði.
STH teiknistofan ehf. kt. 510298-2769. Kf. aðalhönnuðar: 141250-4189.
Sími: 5651510. Fax: 5651299. Netfang: teiknistofan@istandia.is

Skýringar:	Aðaluppdráttur.
Teikning:	Útlitsmyndir.
Mælikvarði:	1: 100.
Undirskrift:	28/2 06 [Signature]
Blad nr: 4 af 5.	Dagsetning: 10 júlí 2000.
Breytt: Veggur á milli eignahluta færður, innra skiputagi breytt, og hurðum breytt. Dags: 03.03.2003.	
Breytt: Þak yfir kaffisító teiknað í eignarluta 01-01. Dags: 11.02.2006.	