




STAPAHRAUN 11 HAFNARFIRÐI.

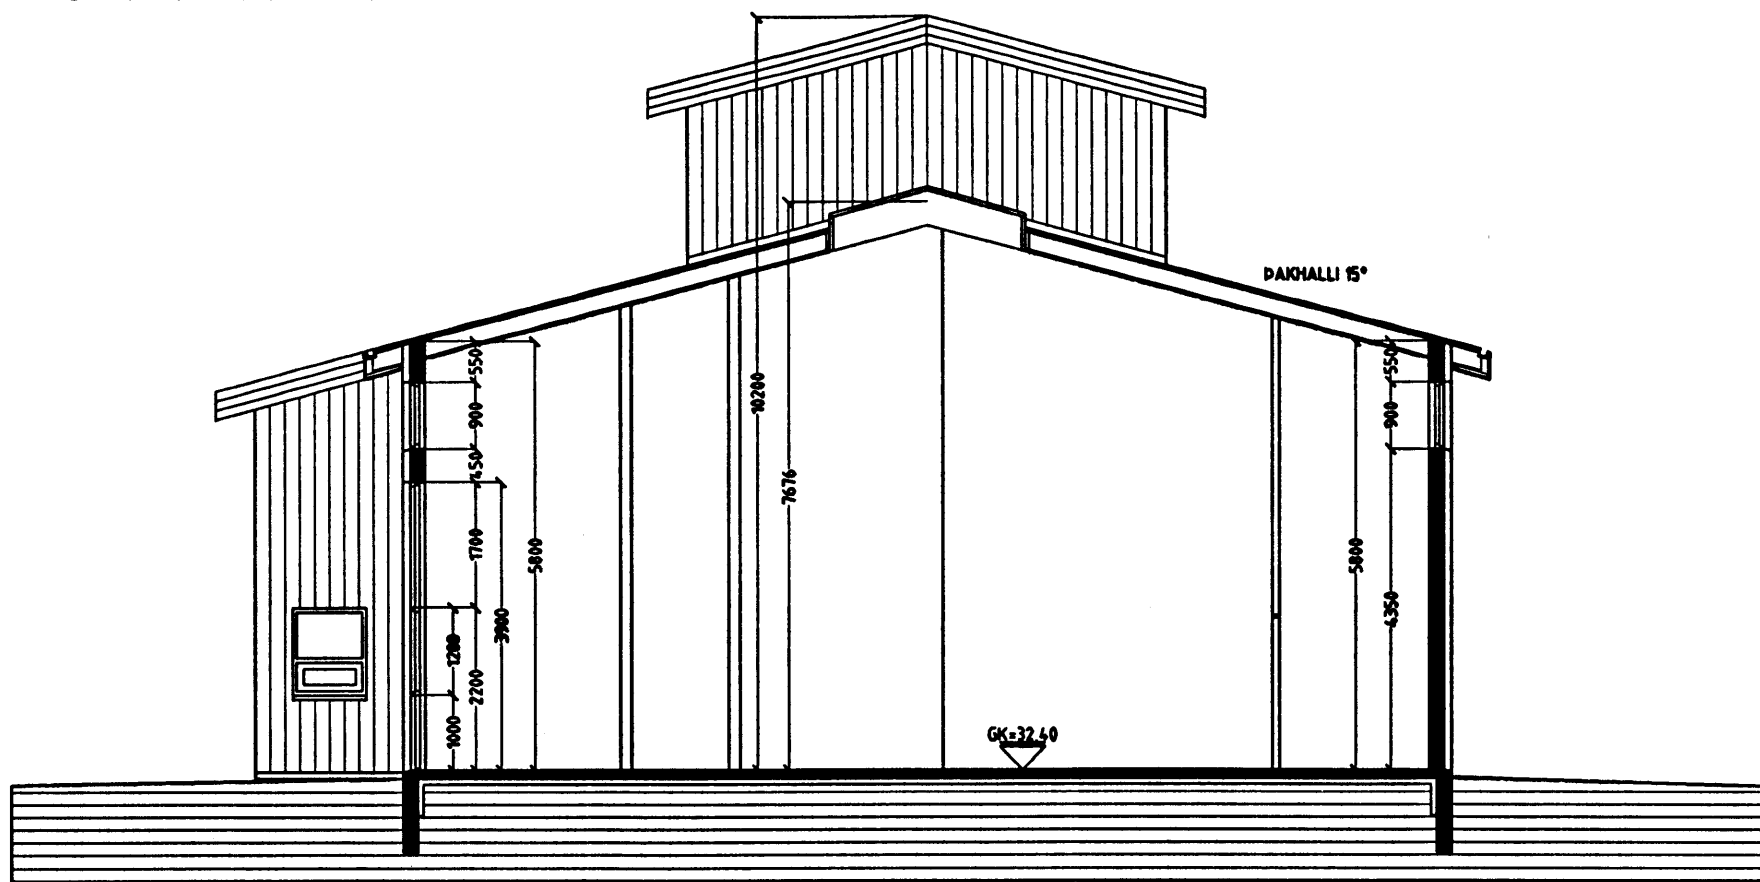

SNID A-A. MKV. 1:100.

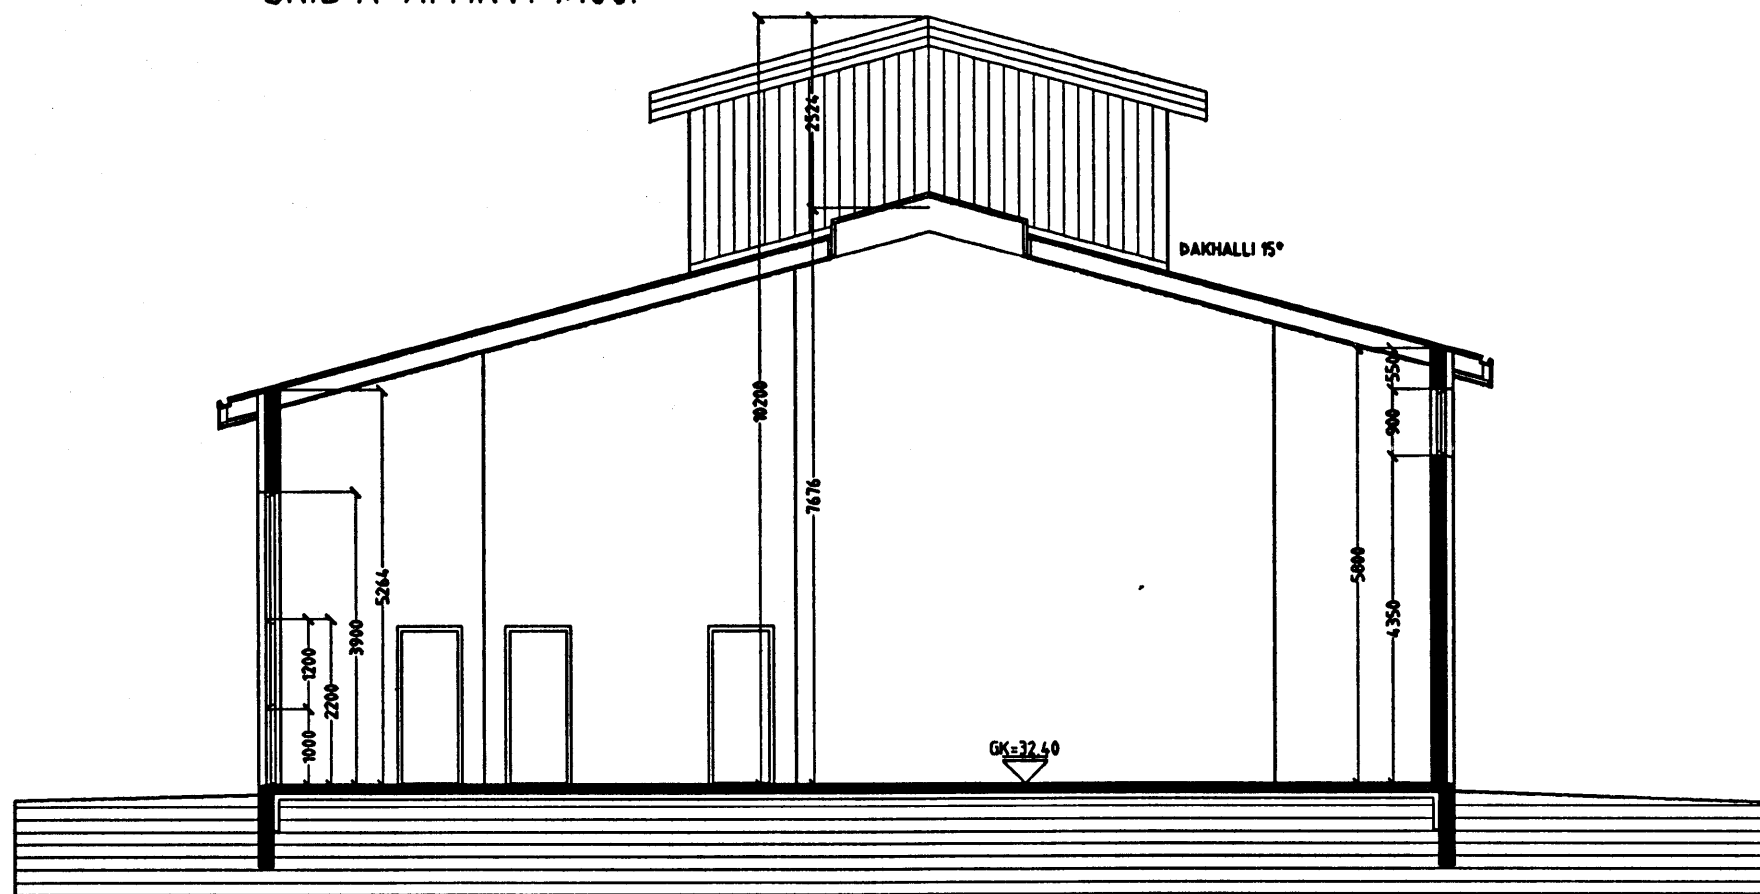


SNID B-B. MKV. 1:100.

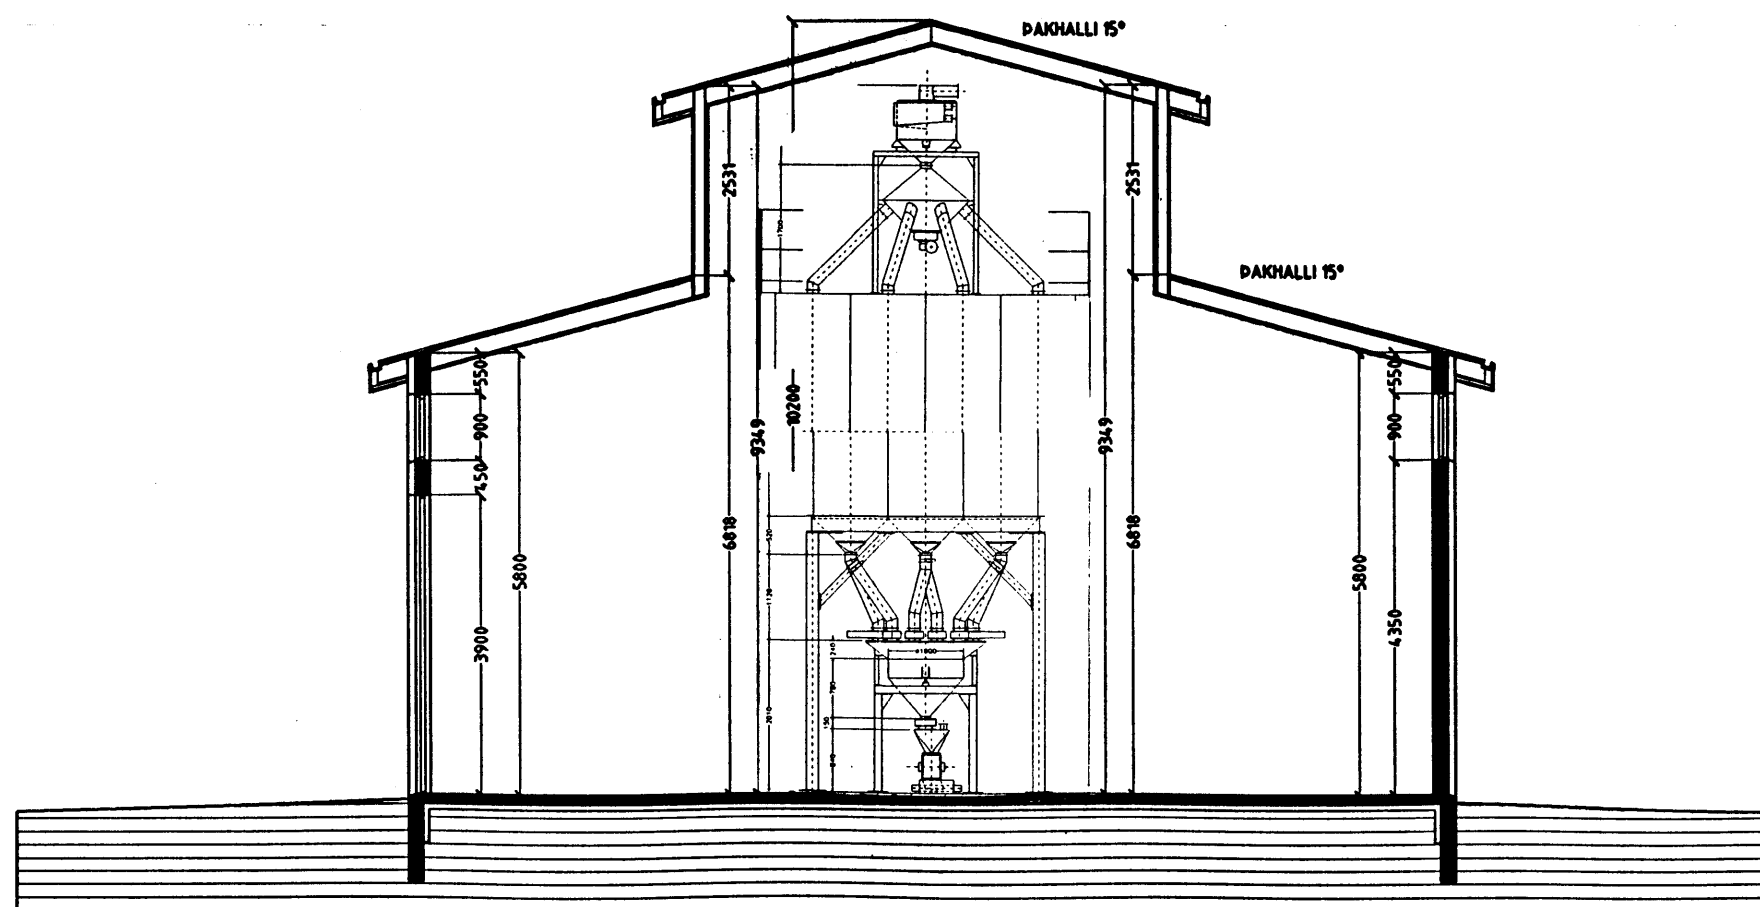


SNID C-C. MKV. 1:100.

Byggingarfulltrúi
samþykkir erindið.
01 MARS 2006
Bent skal á að samþykkt þessi verður ekki virk fyrr en eftir þinglýsingu eignaskiptayfirlýsingarinnar og skráningu hennar hjá Fasteignamatríkisráðið.
Byggingarfulltrúinn í Hafnarfirði
F.h. Kristján Þórarinnsson

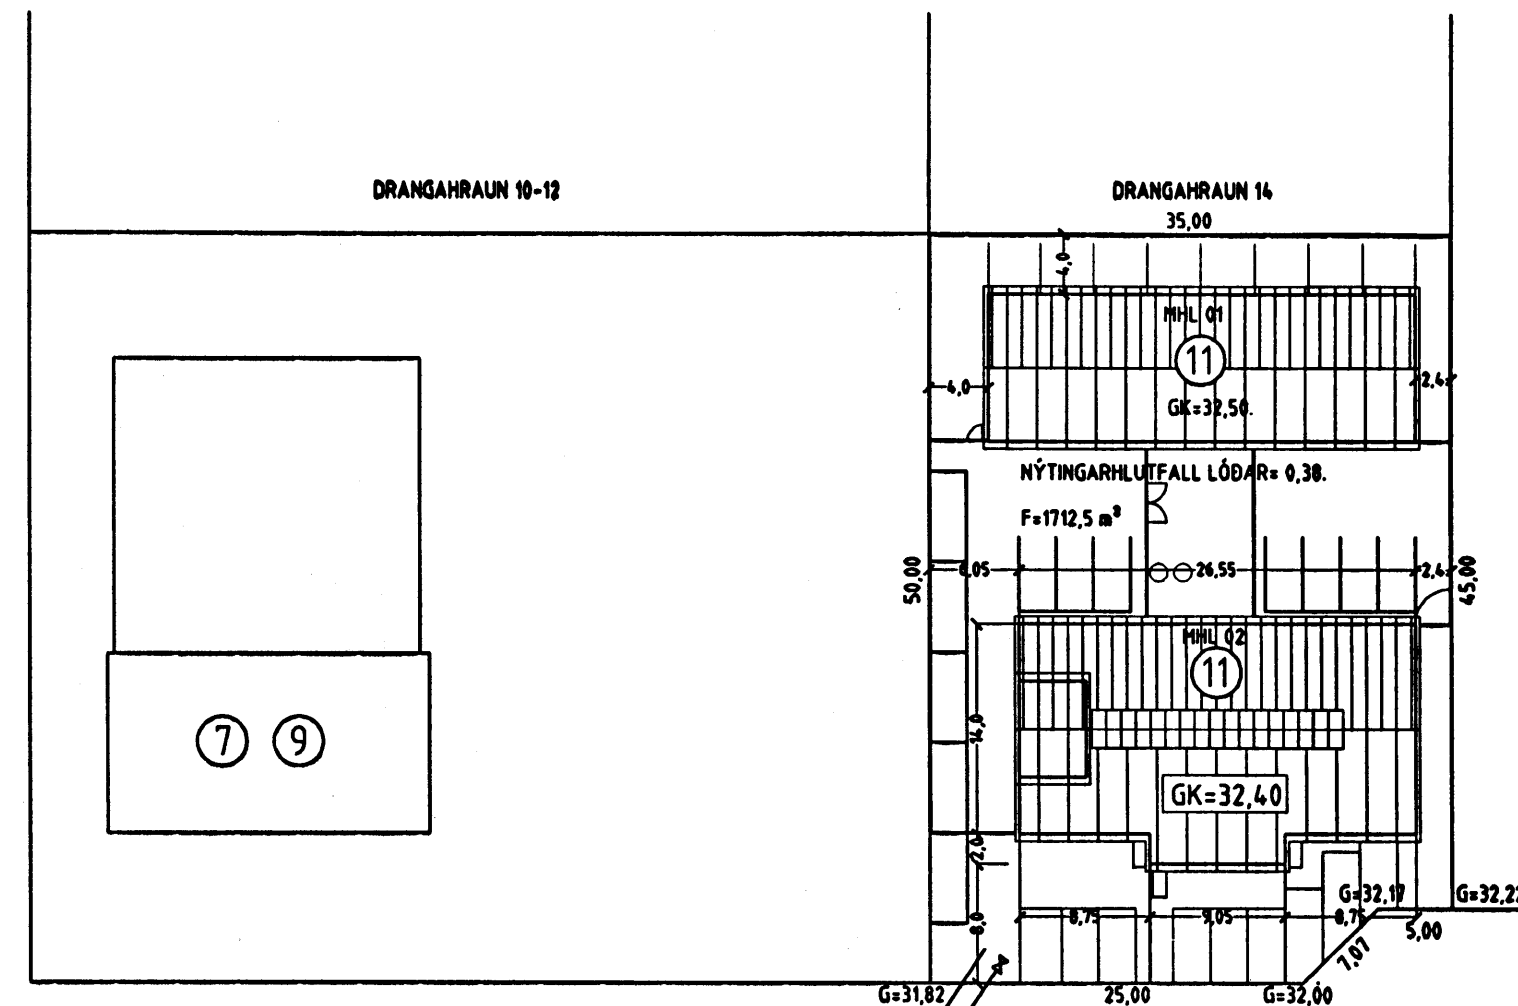

STAPAHRAUN

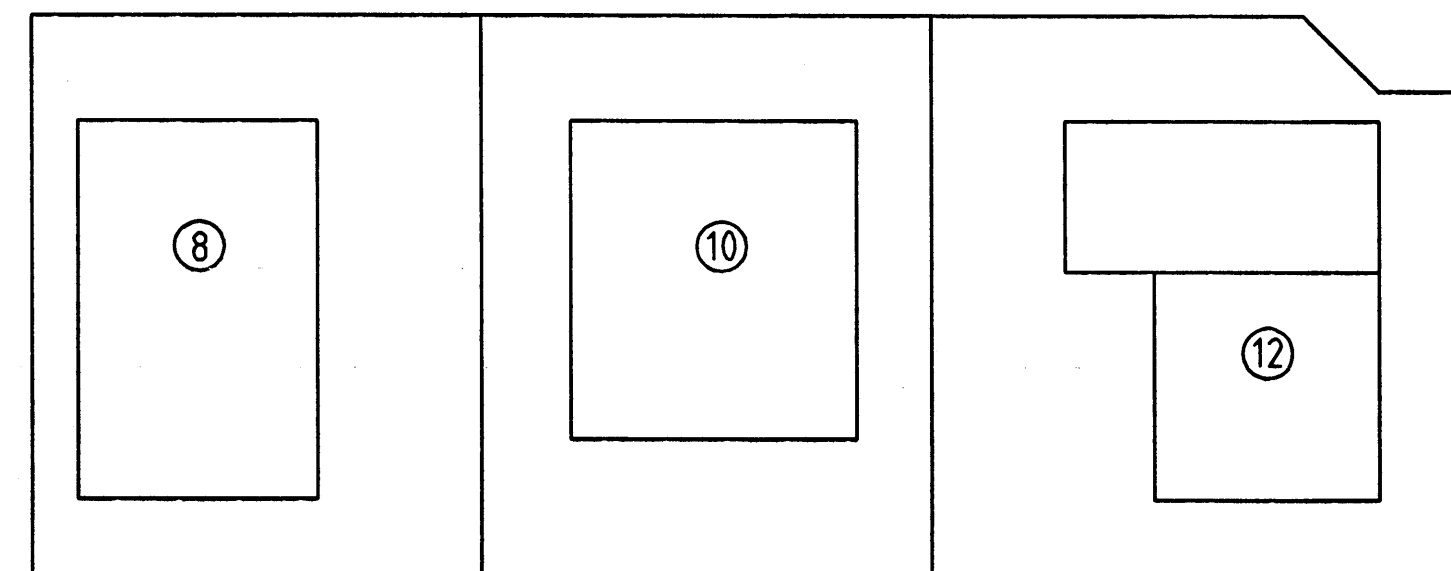

AFSTÖÐUMYND MKV. 1:500.

STAPAHRAUN 11 HAFNARFIRÐI.

Sigurður Þorvarðarson byggingafræðingur b.í.
Teiknistofan Strandgötu 11 220 Hafnarfirði.
STH teiknistofan ehf. kt. 510298-2769. Kt. aðalhönnuðar: 141250-4189.
Sími: 5651510. Fax: 5651299. Netfang: teiknistofan@islandia.is

Skýringar:	Aðaluppdráttur.
Teikning:	Snid / afstöðumynd.
Mælikvæði:	1:100. / 1:500.
Undirskrift:	<i>[Signature]</i>
Blað nr: 3 af 5.	Dagsetning: 10 júlí 2006.
Breytt: Veggur á milli eignahluta færður, innra skipulagi breytt, og hurðum breytt. Dags: 03.03.2003.	
Breytt: Þak yfir kaffisíló teiknað í eignarhluta 01-01. Dags: 11.02.2006.	

28/06 Fyrir hönd meiteiginna míns
Sigurður Fljögndings.
260263-2939.
Ingvi Þór Ástþórisson.
060859-5589.