


# STAPAHRAUN 11 HAFNARFIRÐI.

Byggingarfulltrúi  
samþykkir erindið.  
01 MARS 2006  
Bent skal á að samþykkt þessi verður ekki virk  
fyrr en eftir þinglýsingu eignaskiptisfyrirséðar  
innar og skráningu hennar hjá Fasteignanumráði ríkisins.  
Byggingarfulltrúinn í Hafnarfirði  
F.h. Kristján Þórárinsson

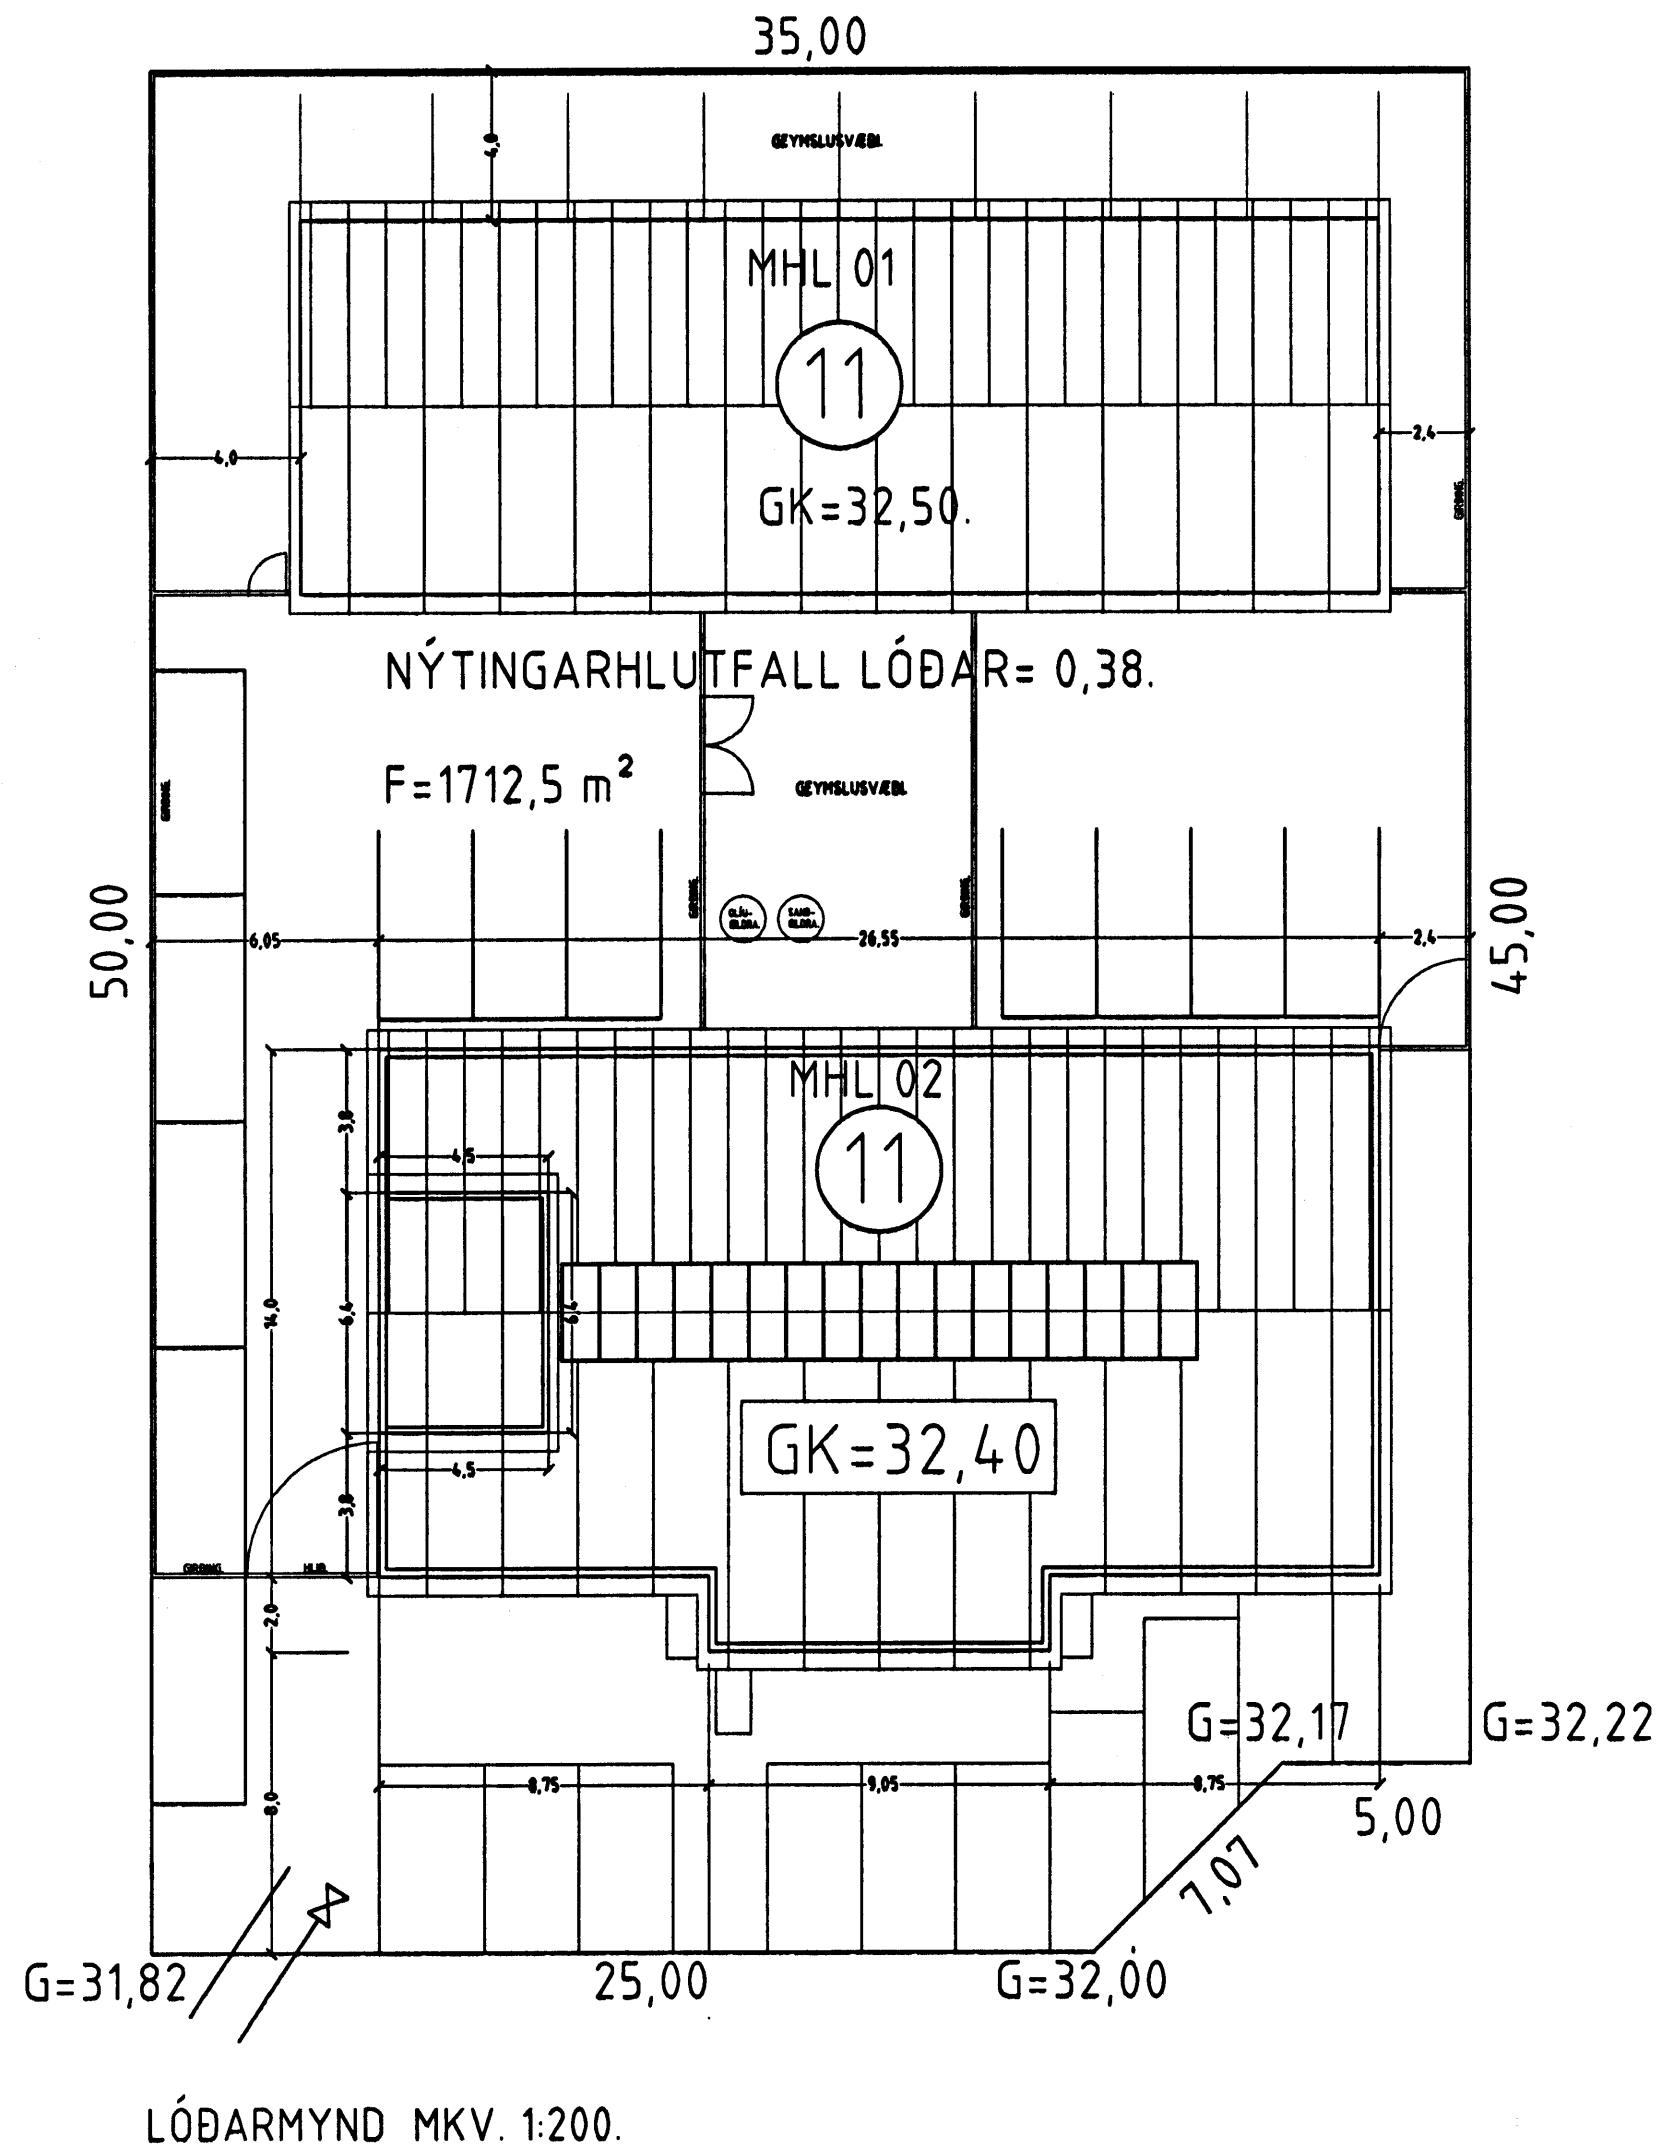

28/2 2006 Eftir hönd meiteigenda míns  
Sigurður Fljögennings  
260263-2939.  
Inguví þóir Ástþórssón.  
060859-5589.

## STAPAHRAUN 11 HAFNARFIRÐI.

Sigurður Þorvarðarson byggingafræðingur b.f.í.  
Teiknistofan Strandgötu 11 220 Hafnarfirði.  
STH. teiknistofan ehf. kt. 510298-2769. Kf. aðalhönnuðar: 141250-4189.  
Sími: 5651510. Fax: 5651299. Netfang: teiknistofan@islandia.is

Skýringar:	Aðaluppdráttur.
Teikning:	Lóðarmynd.
Málkvarði:	1:200.
Undirskrift:	27/2 06 [Signature]
Blad nr: 1 af 5.	Dagsetning: 01 febrúar 2003.
Breytt:	
Breytt: Dak yfir kaffisíló teiknað í eignarliuta 01-01. Dags: 11.02.2006.	