




Grunnmynd 2.hæð, mkv. 1:100

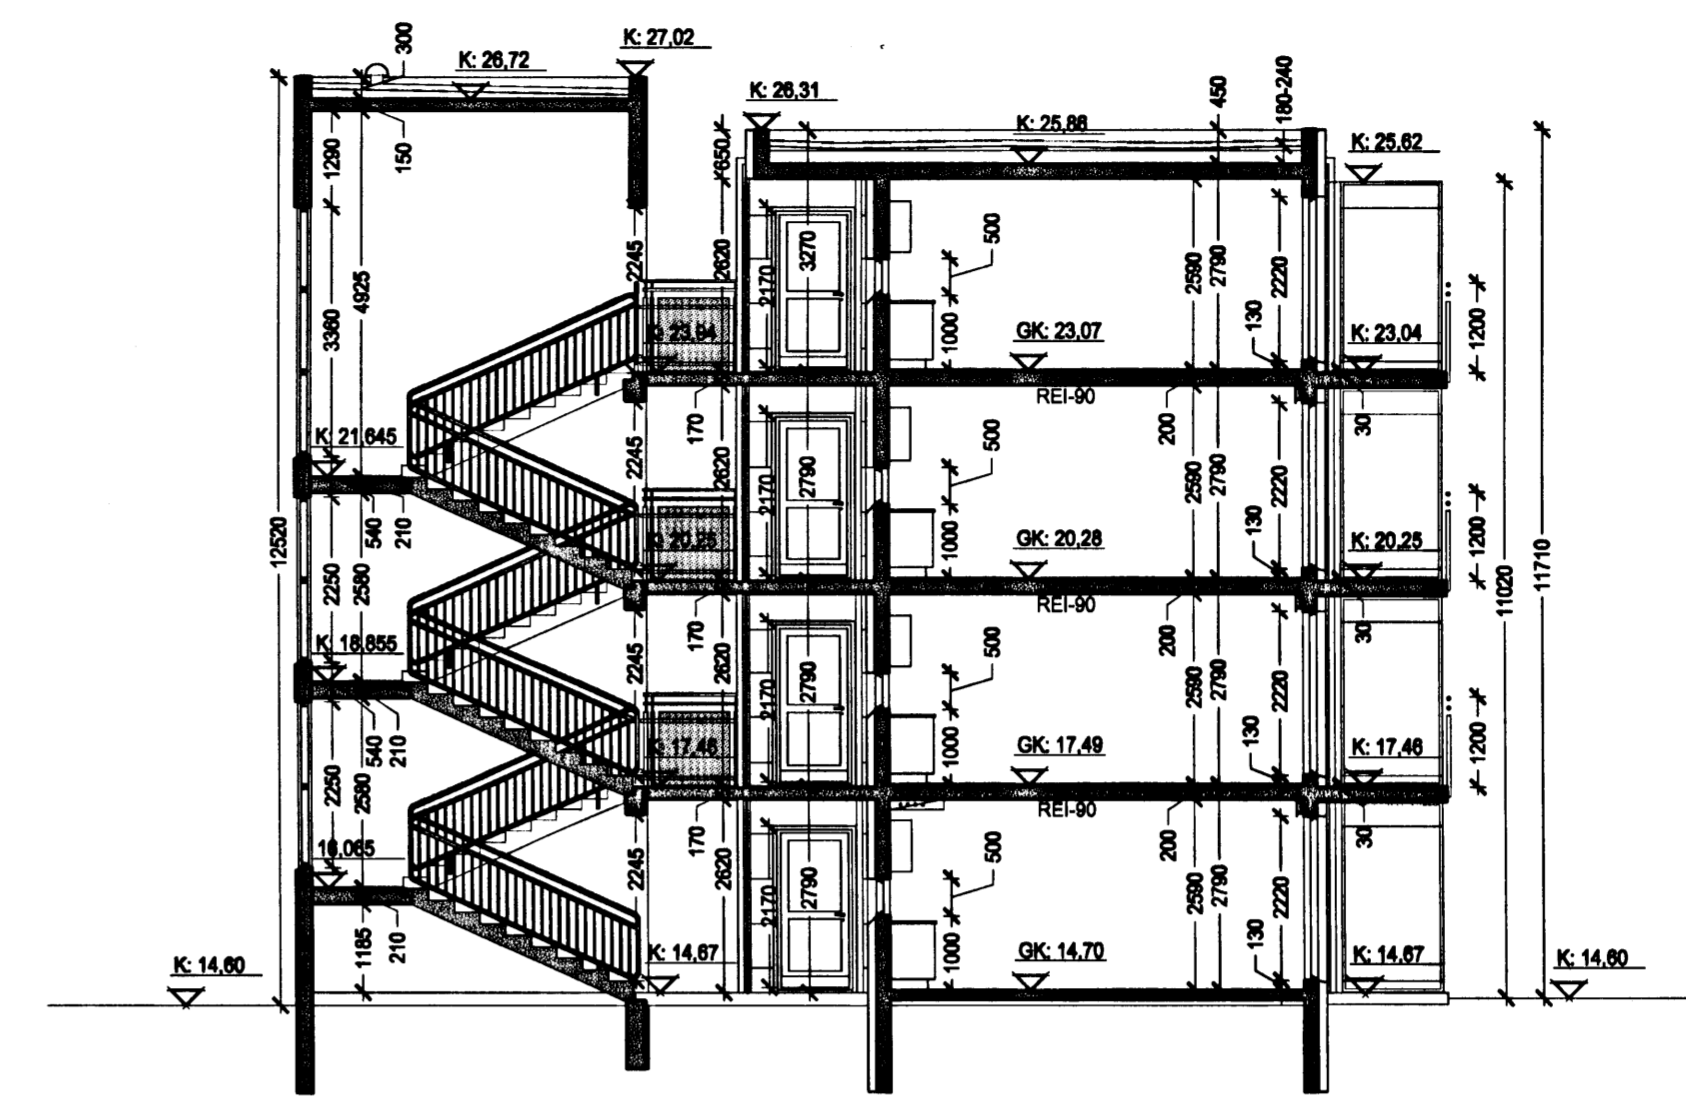

Sneiðing A1-A1, mkv. 1:100

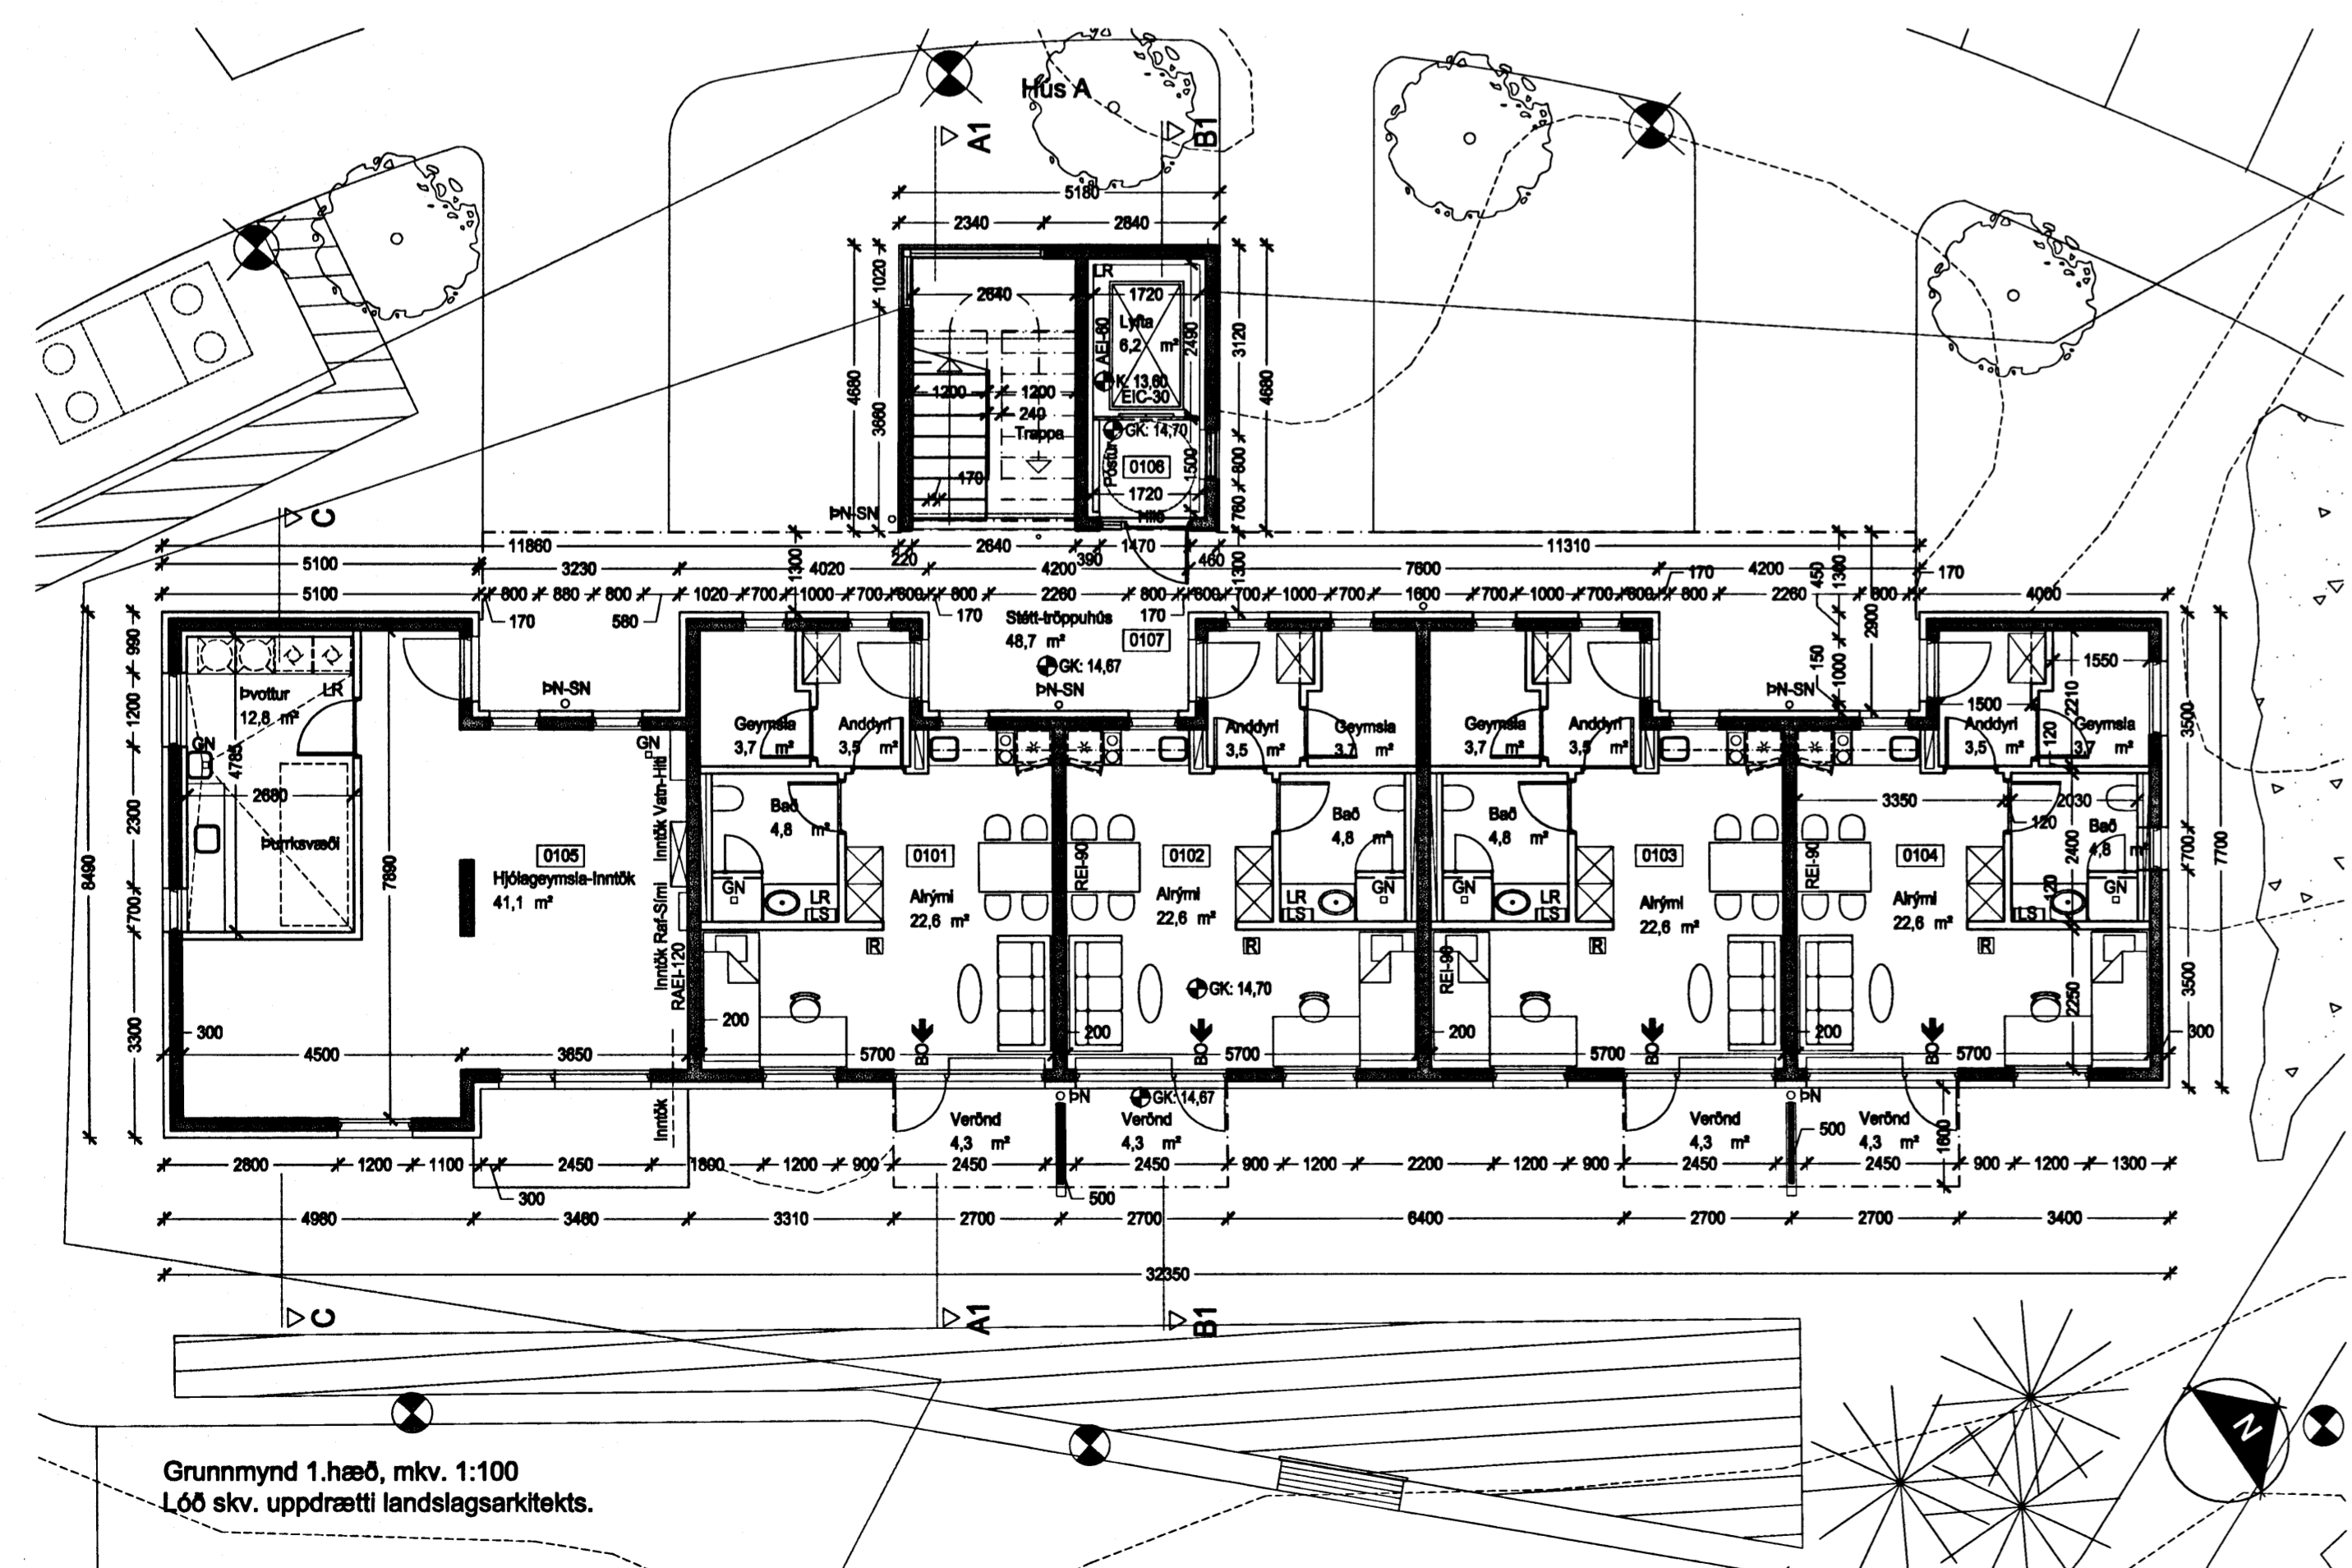

Grunnmynd 1.hæð, mkv. 1:100
Lóð skv. uppdrætti landslagsarkitekts.

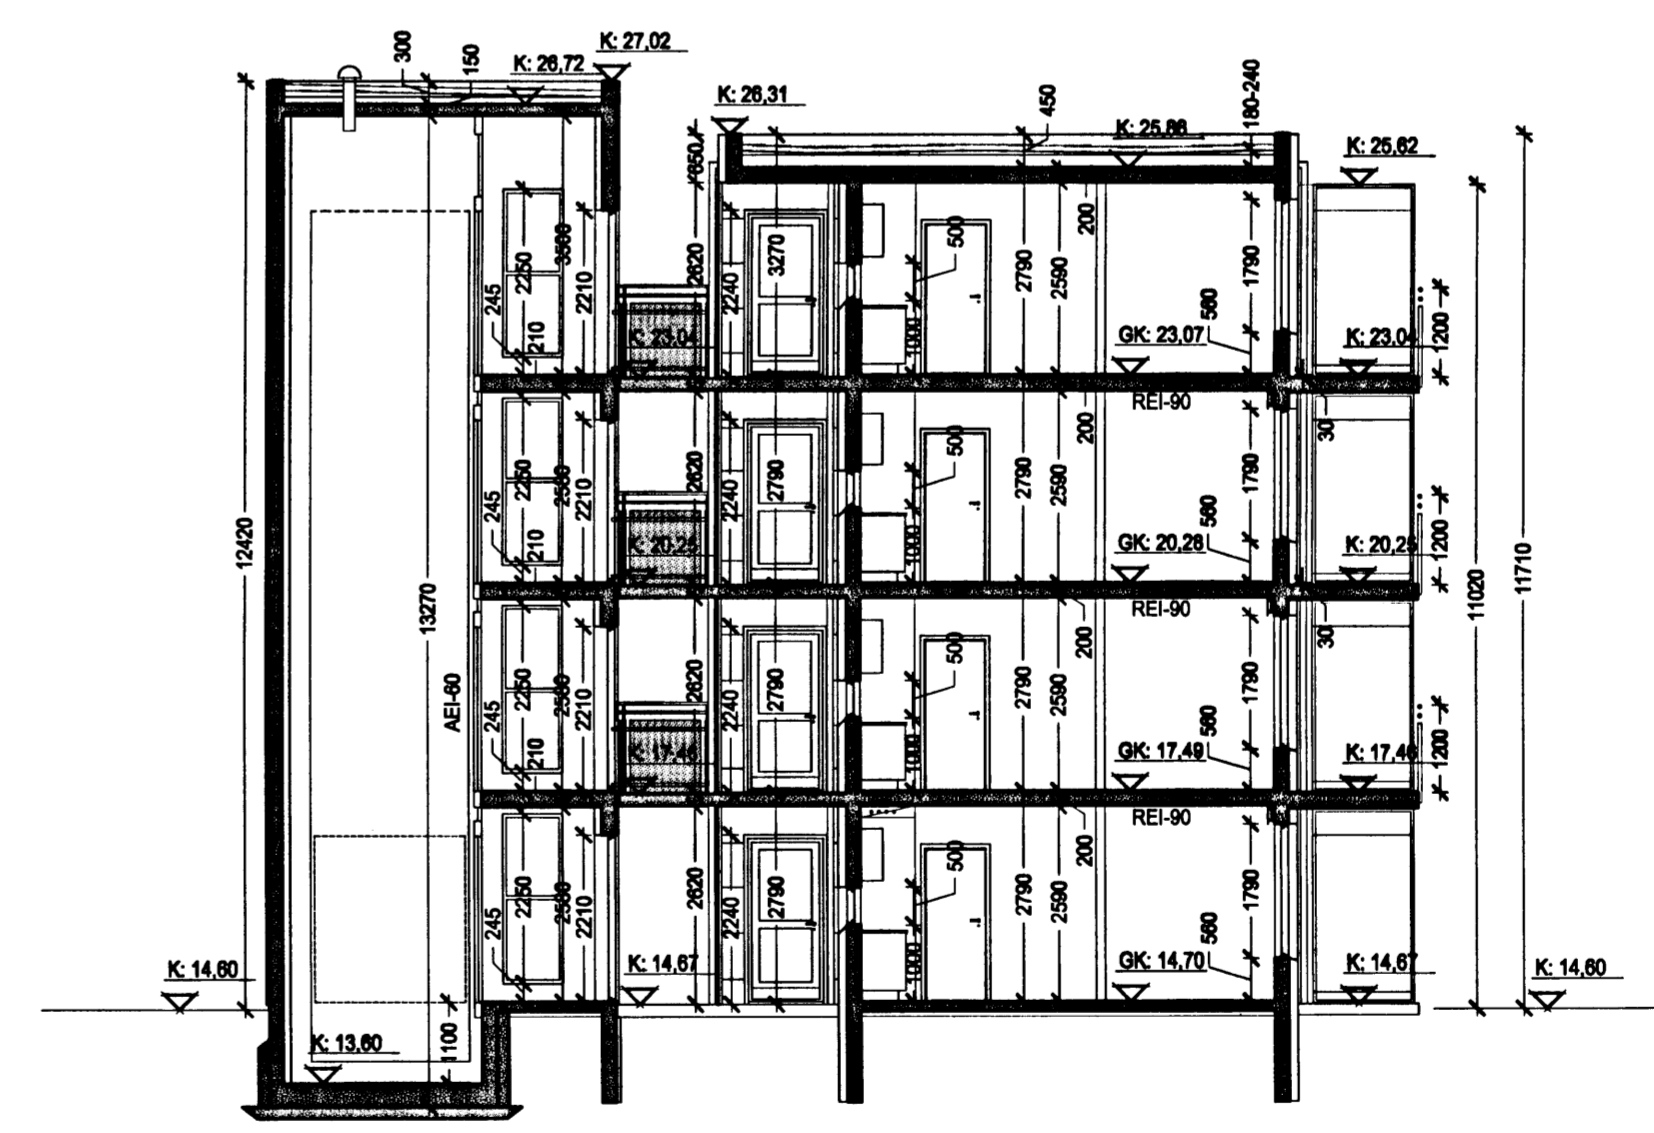


Sneiðing B1-B1, mkv. 1:100

Byggingarfulltrúi
samþykkir erindið.
01 MARS 2006
Bent skal á að samþykki þessi verður ekki virk, fyrr en eftir þinglögningu eignaskiptafrýsningarinnar og skráningu þennar hjá Fasteignamatiráðgjafar.
Byggingarfulltrúinn / Hafnarfréttir
E.Þ. Kristján Þórirsson

Úr Gildi

- GK/K = gölfkóti / kóti
- LK = landkóti
- LR = vélræni loftþræsing
- GN = götthúrtali
- PN SN = pak- og eða svalanifurfall
- RL = reyktisun
- LS = læstur lyftaskápur
- R = reykskyrnari
- BO = björgunarp

22/206
Stökkvillibó handbúnaðs- og húsnæðisfræðingur

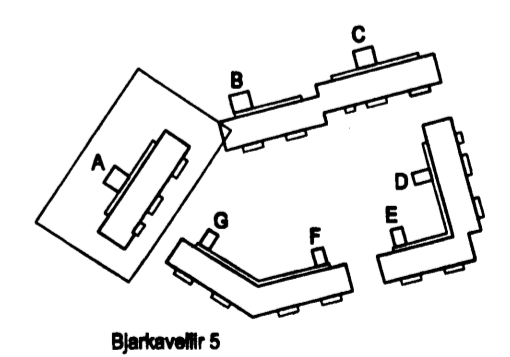

ARKÍS
arkitektar og ráðgjafar

Adalsteinn Strömsson arkitekt hf. 161161-9769
Björg Tellefsen arkitekt hf. 020460-4669
Egill Guðmundsson arkitekt hf. 270166-6669
Ólaf Ólafsson arkitekt hf. 160667-4609
Hönnuðir / Ráðgjafar byggingarfulltrúi hf. 260876-3609
Afskipti arkitekt hf. 101 Reikjavík
Sími 511 2000 Fax 511 2066 www.arkis.is netfang ark@arkis.is



Verkefni: Stúdentabúðir BN, Bjarkavöllum 5, Hafnarfréttir
Aðalfelkningar
Skrýningarartextill: A grm. 1-2h snið A1-B1
horandi / málari: lóð, vrn
viðfarir / skráning: GG
málari: 1:100
dagtefning: 22.02.2006
verki: 05-040
(99)2.02
tefning breyting