



Handwritten signature


Úr Gildi

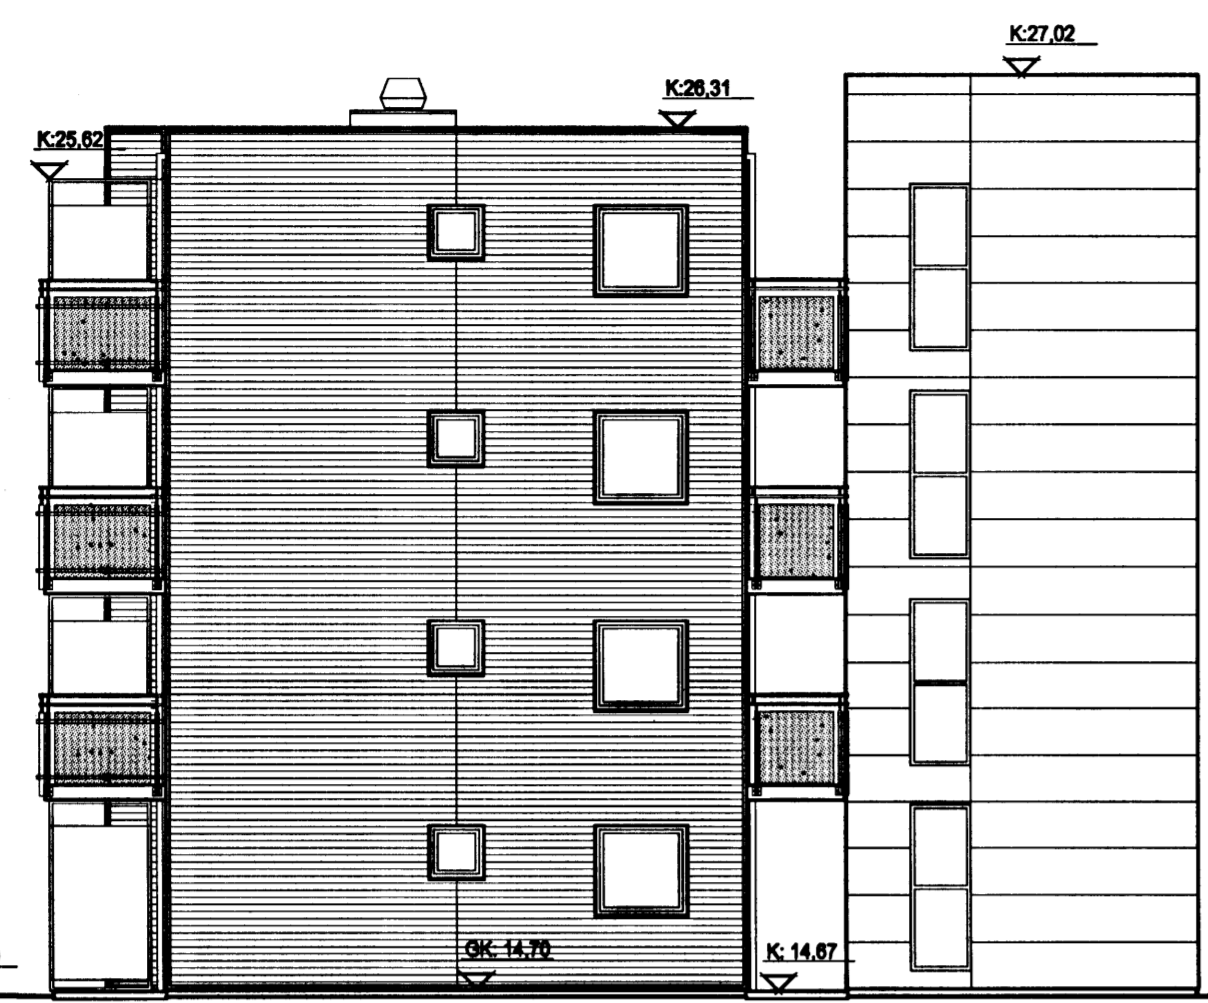


Útlit norðaustur, mkv. 1:100

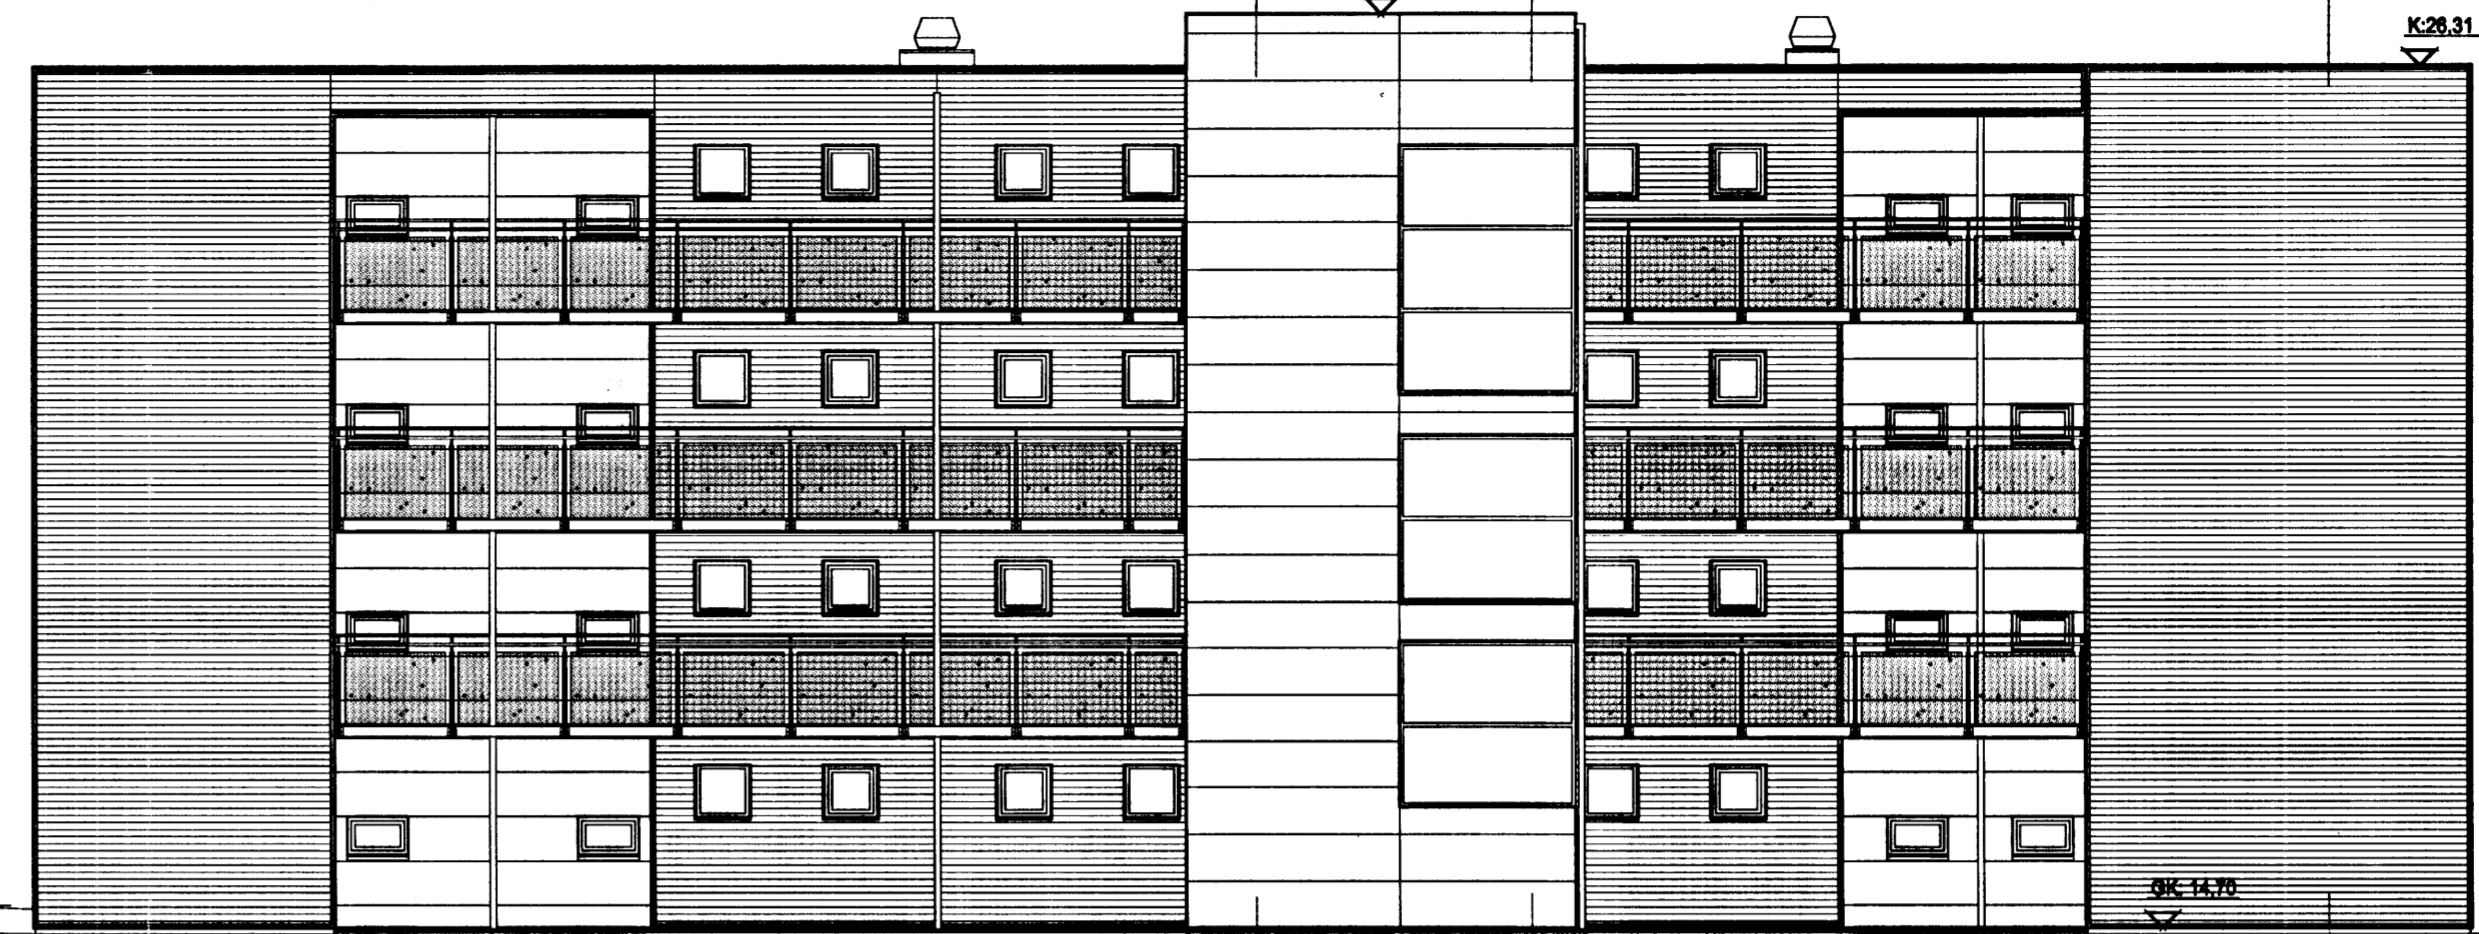


Útlit norðvestur, mkv. 1:100

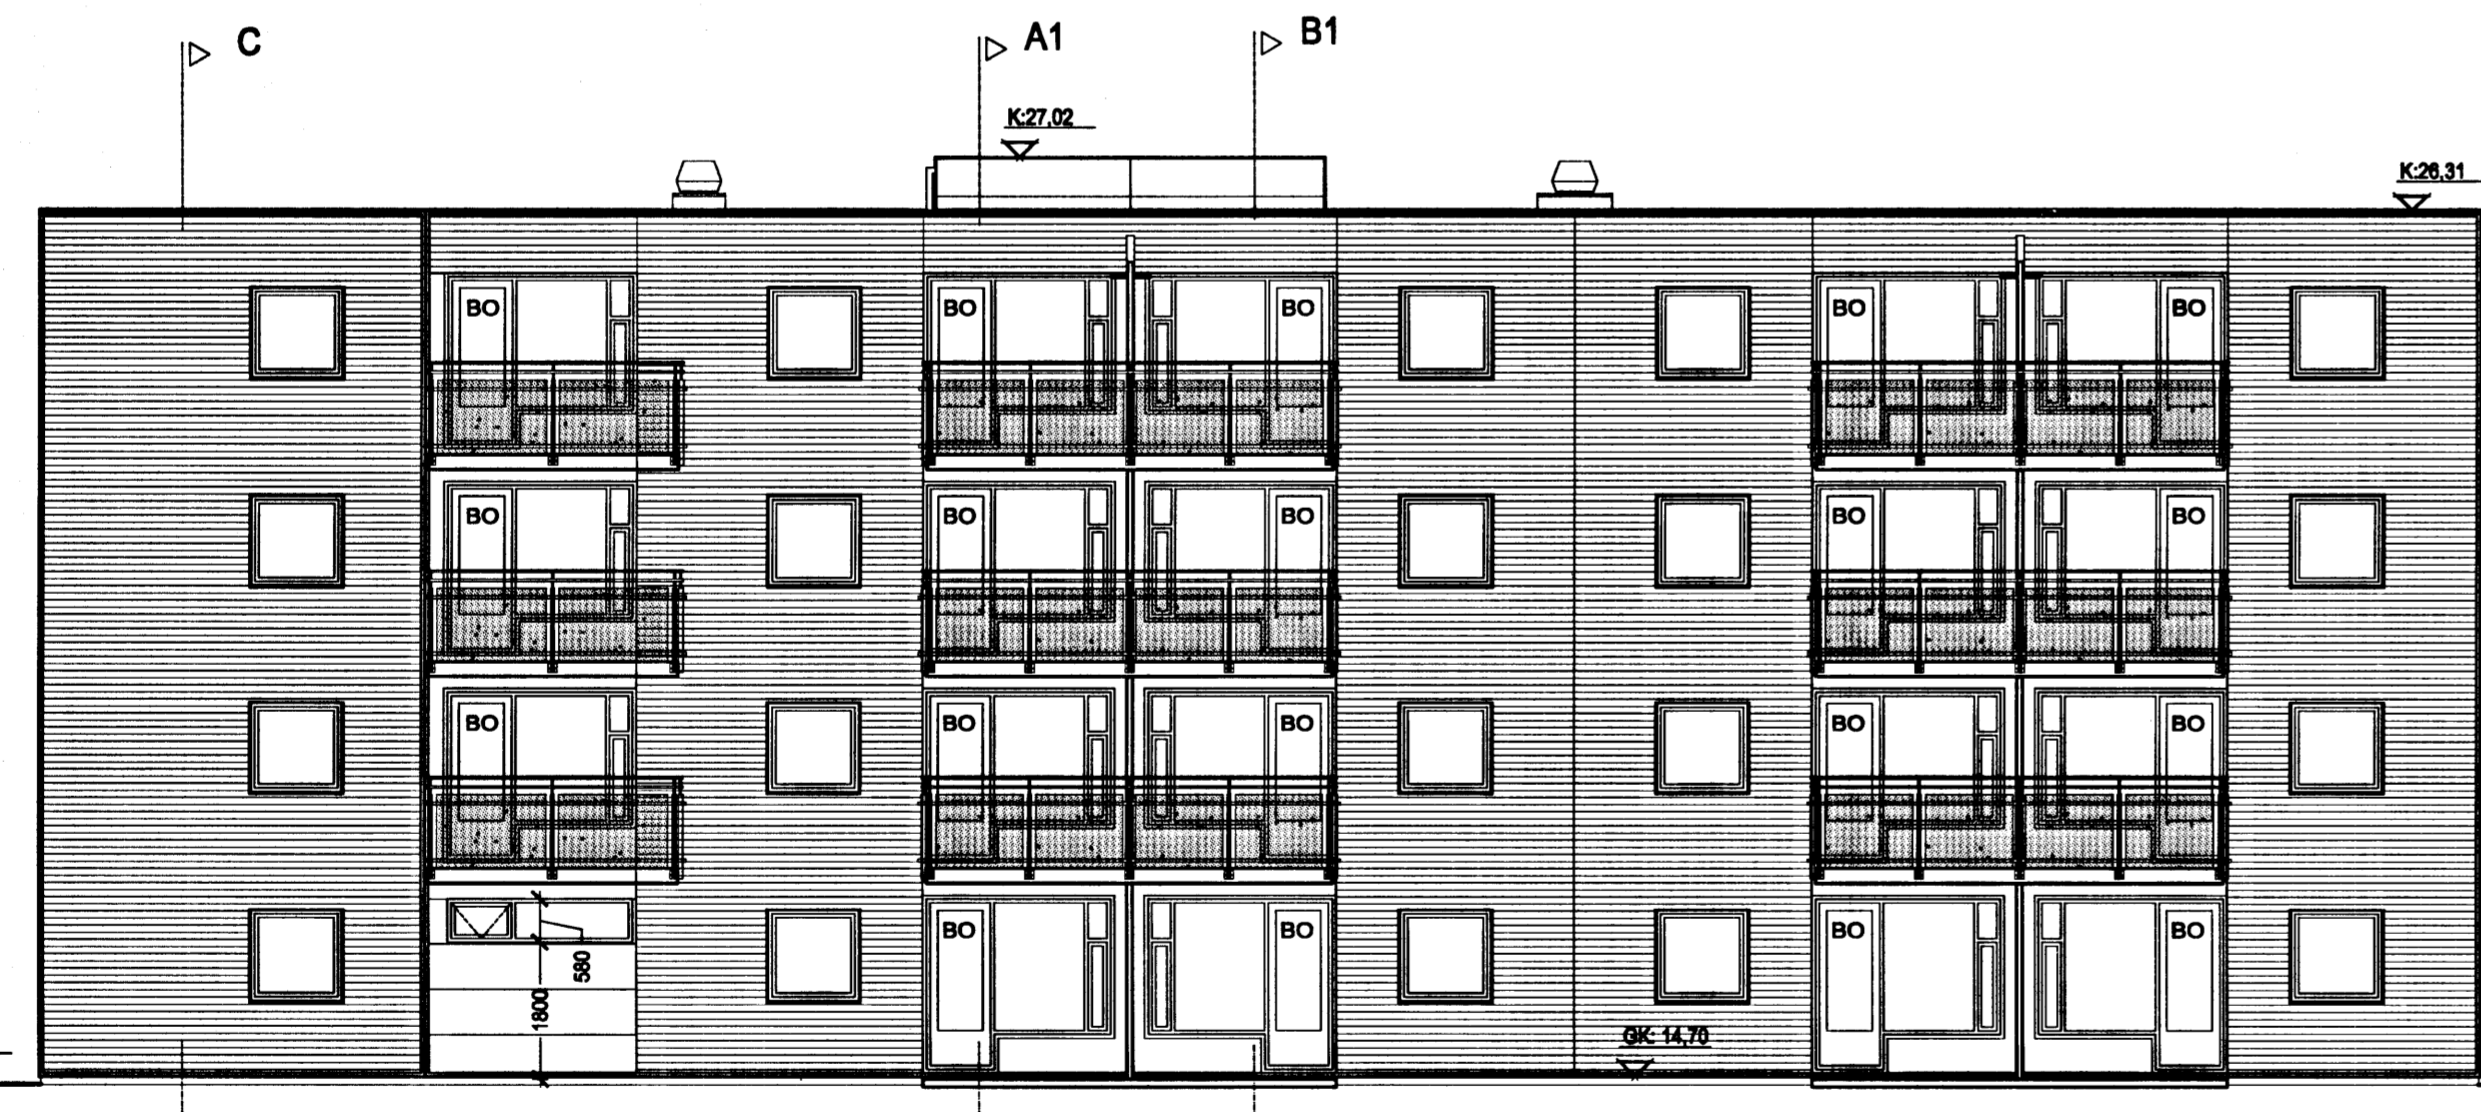

Útlit suðaustur, mkv. 1:100

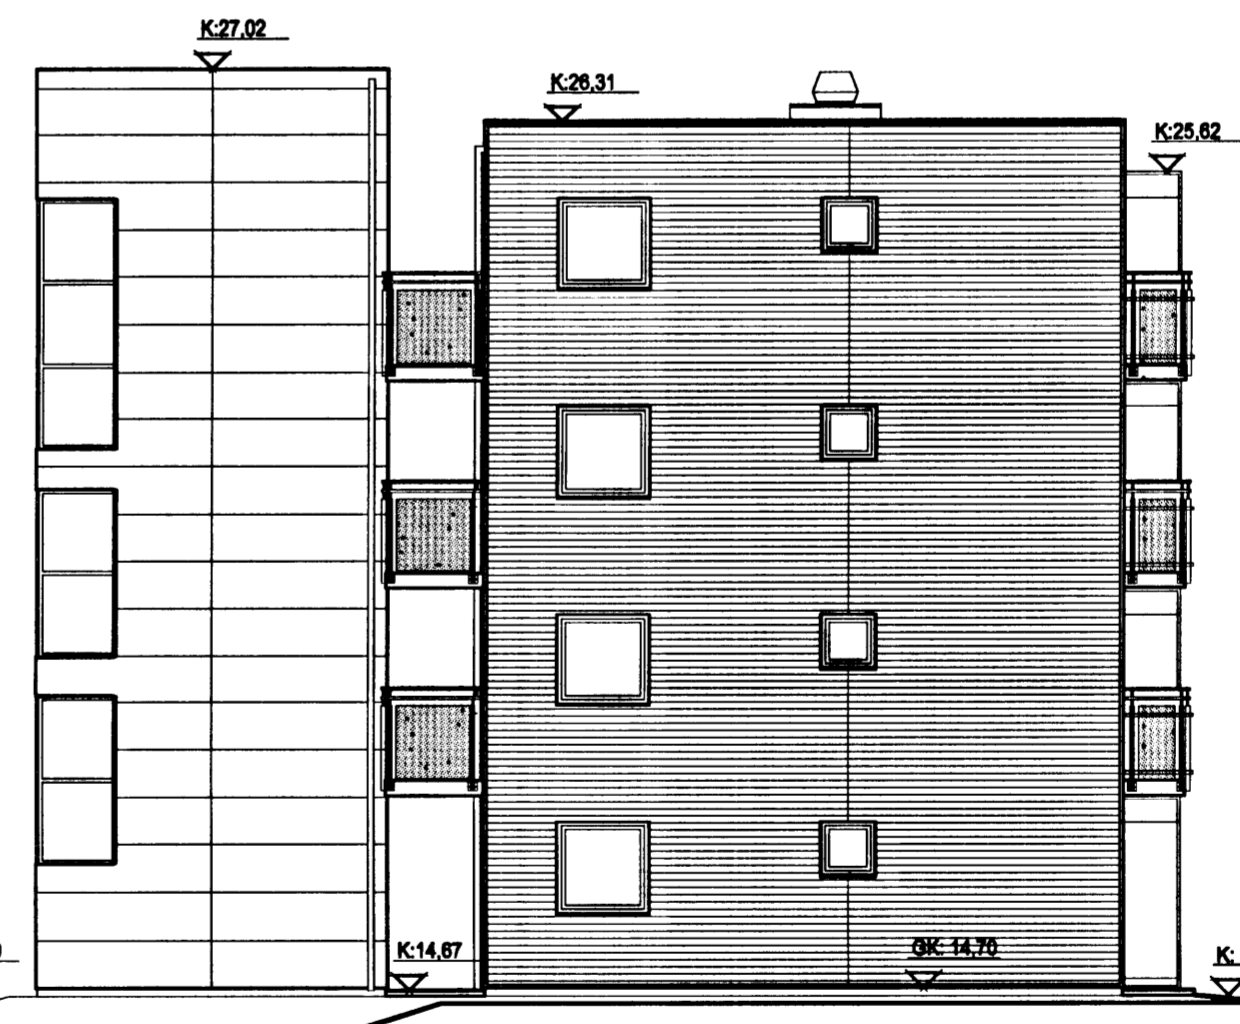

Útlit suðvestur, mkv. 1:100

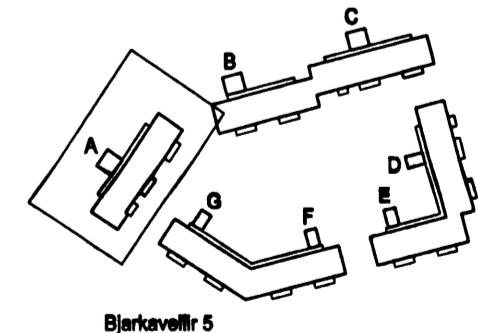

22/2-06
Stakkvillibúðir
Handwritten signature

ARKÍÐ
arkitektar og ráðgjafar

Adalsteinn Þronason	arkitekt ísl.	161161-2769
Blugi Þórunn	arkitekt ísl.	020460-4889
Egill Guðmundsson	arkitekt ísl.	270100-6869
Gísli Ólafsson	arkitekt ísl.	160667-4829
Hannabörnl. Þórhildur	byggingarfræðingur ísl.	266872-3029
Hella Eir	Arkitektarfrá	101 Reykjavík
Árnir 011 2000	fax: 011 2006	www.arkid.is
		tel: 071 197 2010
		netfang: arkid@arkid.is

Verkefni: Stúdentabúðir BN, Bjarkavallur 5, Hafnarfjörður
Aðaltekningur
Skiptingartextill: A Útlit
hammátt / teiknað: 16. vinn
yfirlit / samþykkt: GG
malkvæði: 1:100

dagsetning: 22.02.2006
væðing: 05-040
(99)2.04
teikning breyting

