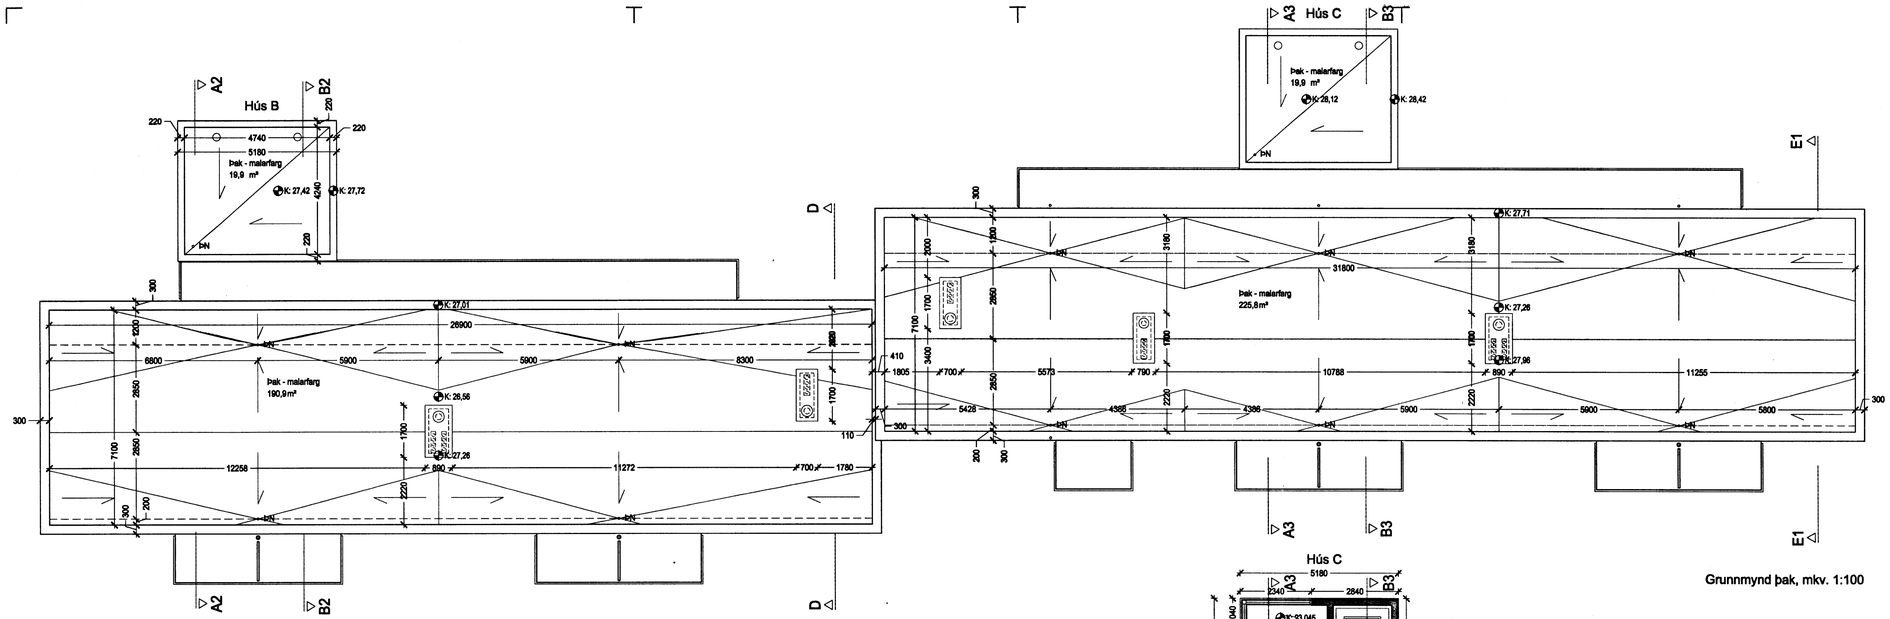

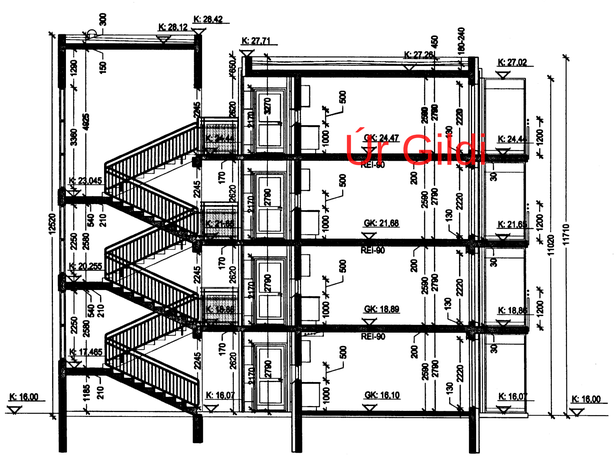

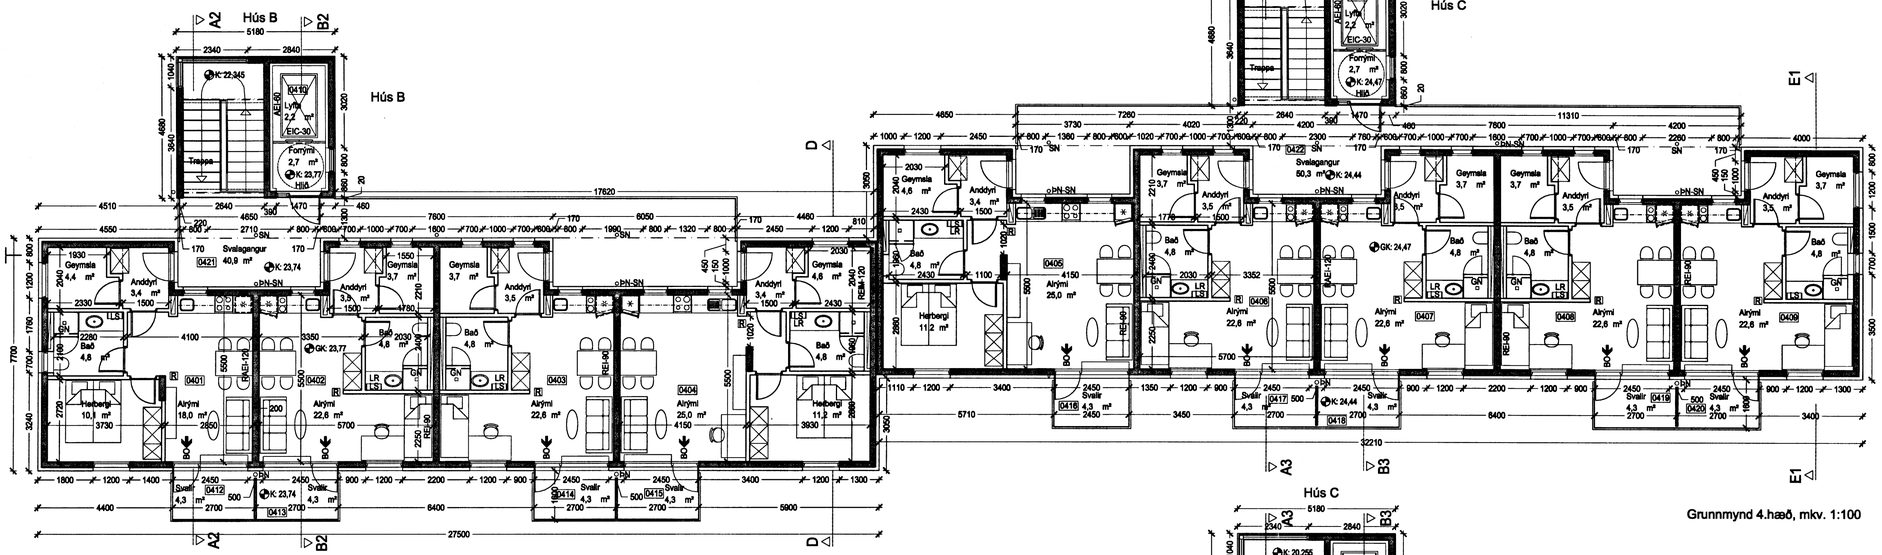

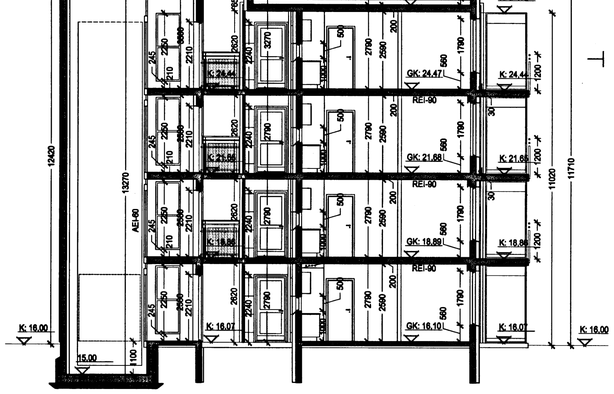

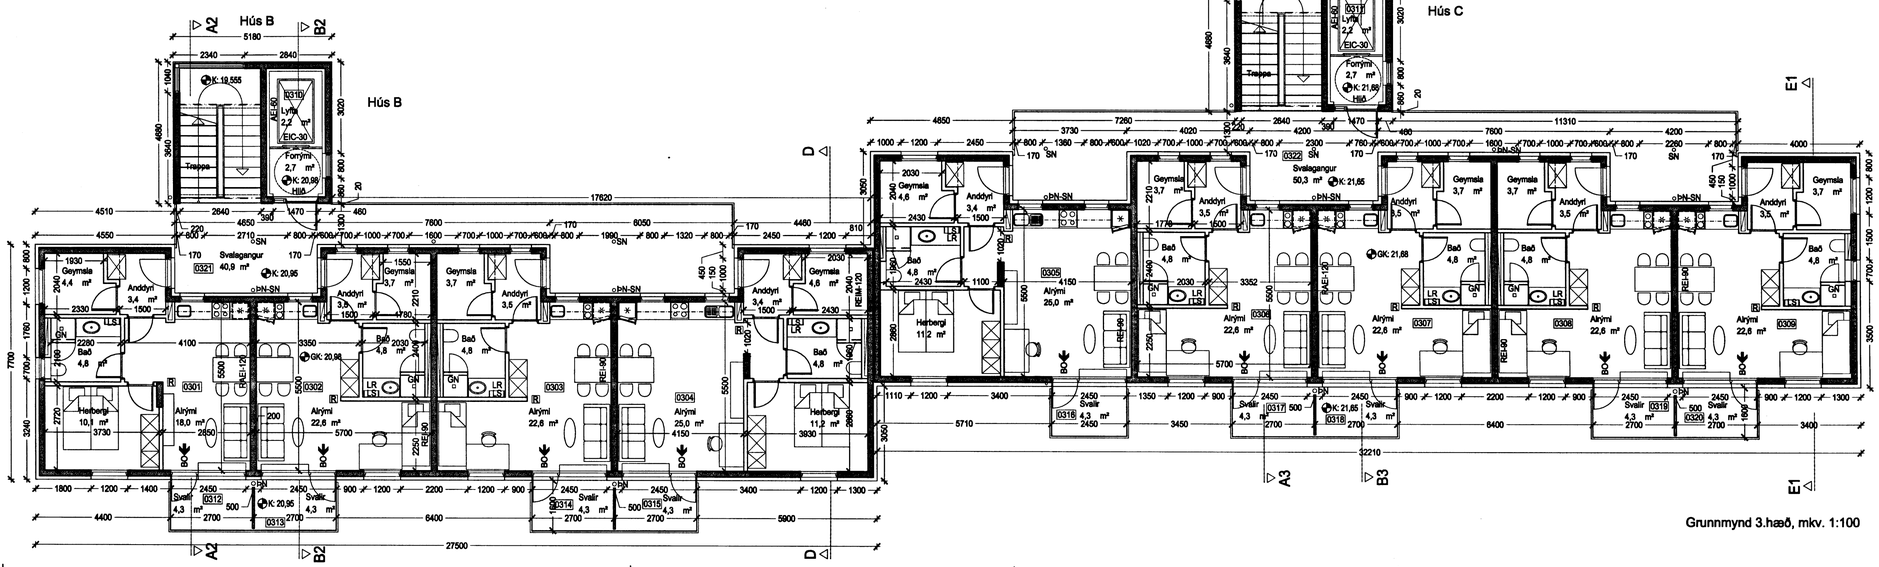

GK/K = gólfkóti / kóti
LK = landkóti
LR = véiarnlofttæsing
GN = gólfniðurfall
bN SN = þak- og eða svalaniðurfall
RL = reykdosun
LS = læstur lyftaskápur
R = reykskynjari
BO = björgunarop

Sneiðing B3-B3, mkv. 1:100

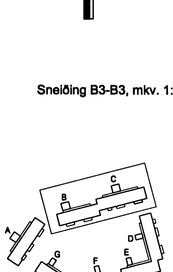

Byggingafélag námsmanna

ARKÍS arkitektar og ráðgjafar

Aðalheiður Snorradóttir arkitekt fal 161161-2769
Birgir Teitsson arkitekt fal 020402-4569
Egill Guðmundsson arkitekt fal 270152-5869
Gísli Gíslason arkitekt fal 160457-4929
Þorvaldur L. Björgvinsson byggingafræðingur bfl 250572-3029

Arkís ehf Aðalstræti 6 101 Reykjavík kt 671197-2919
sími 511 2060 fax 511 2066 www.ark.is netfang arkis@ark.is

Verkefni: Stúdentaíbúðir BN, Bjarkavöllum 5, Hafnarfirði
Aðaluppdrættir

Skýringartexti: B-C grm.3h-þak snið A3-B3

hannað / teiknað: fór, vm
yfirfarið / samþykkt: gg
mælikvarði: 1:100

dagsetning: 22.02.2006
verknr.: 05-040

(99)2.06
teikning breyting