




Byggingarfulltrúi
samþykkt erindið.
01 MARS 2006
Bent skal á að samþykkt þessi verður ekki virk, fyrr en eftir þinglýsingu eignaskiptisfrýslingarinnar og skráningu þennar hjá Þingstjórnarmáti ríkisins.
Byggingarfulltrúinn / Hafnarfirði
Eva Króláun Þórunnsson

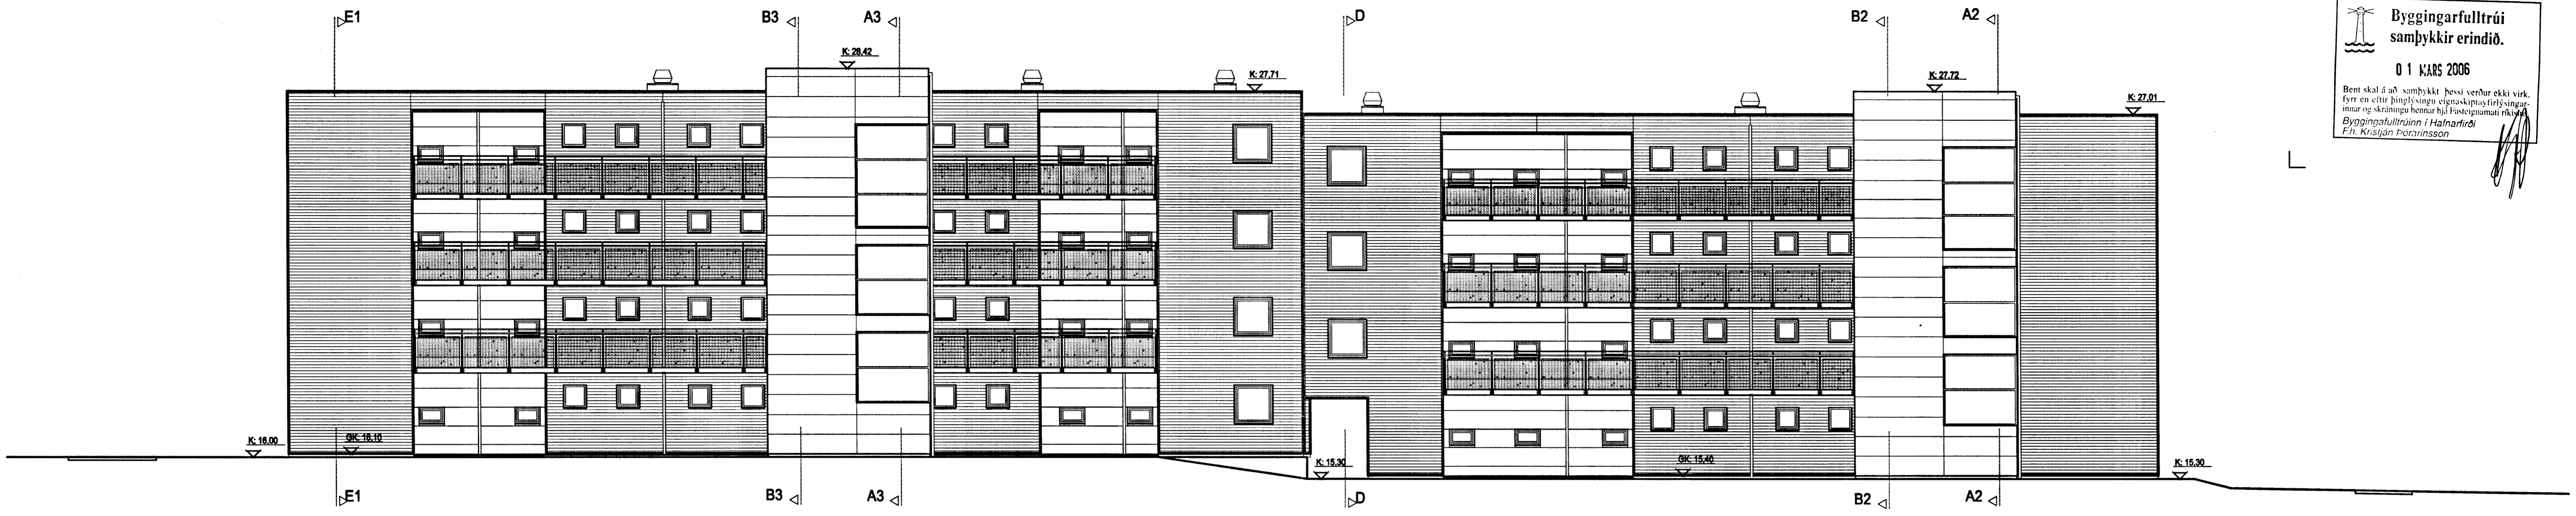


Útlit norður, mkv. 1:100

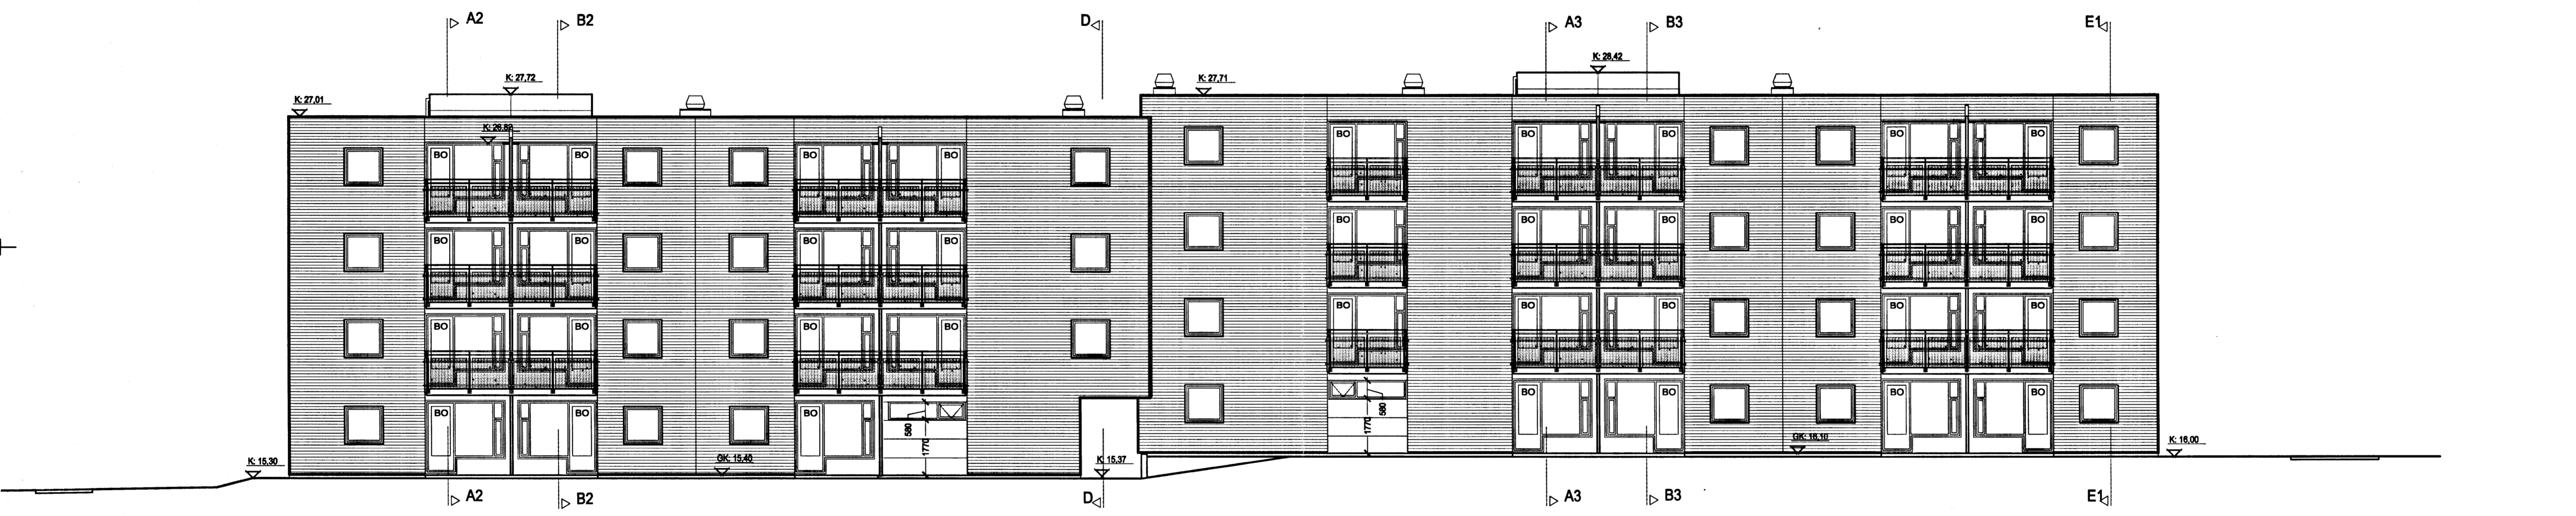

Útlit suður, mkv. 1:100

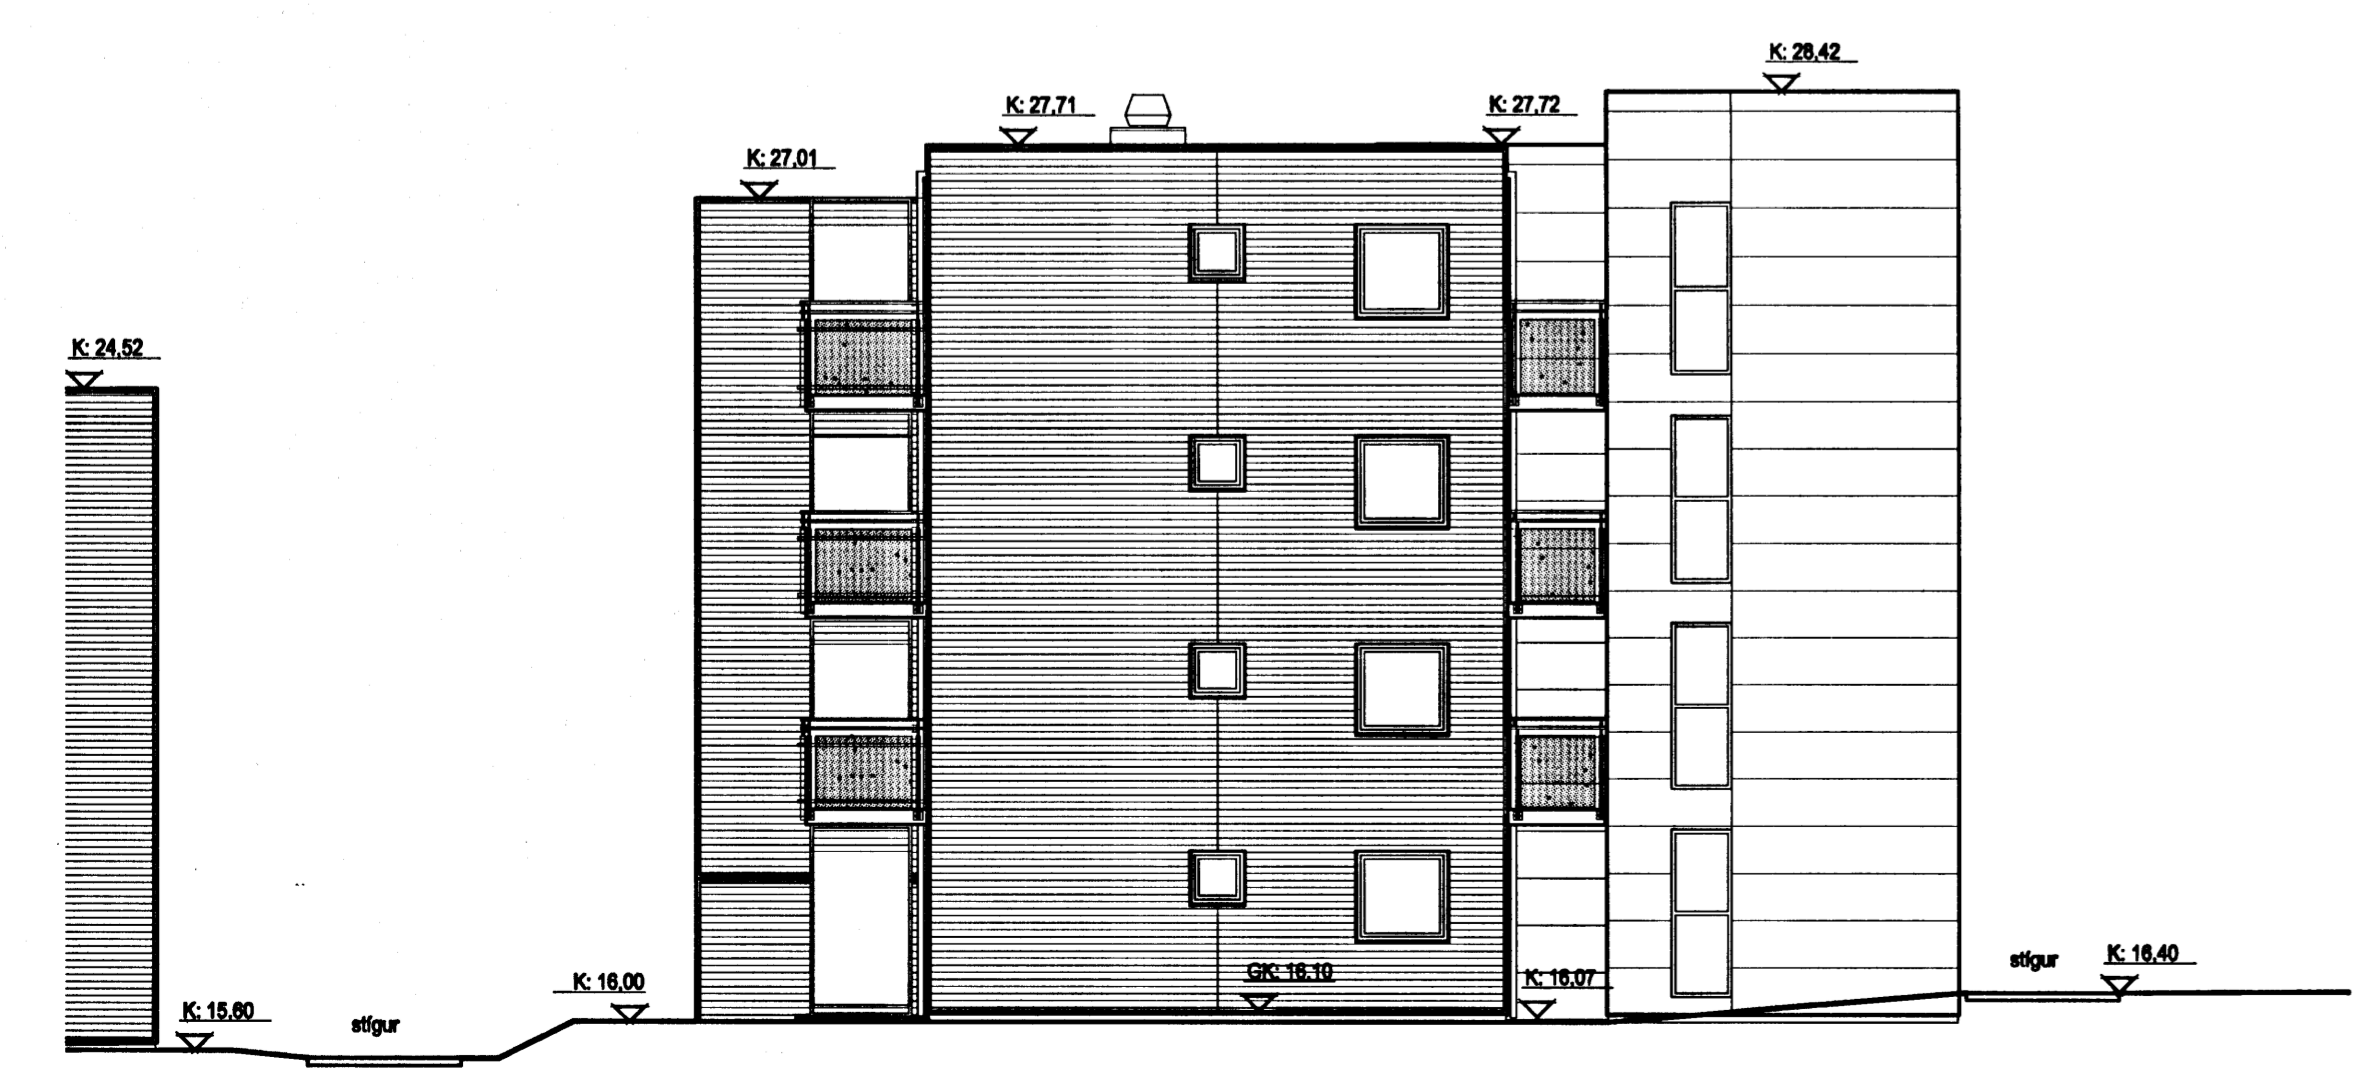


Útlit austur, mkv. 1:100

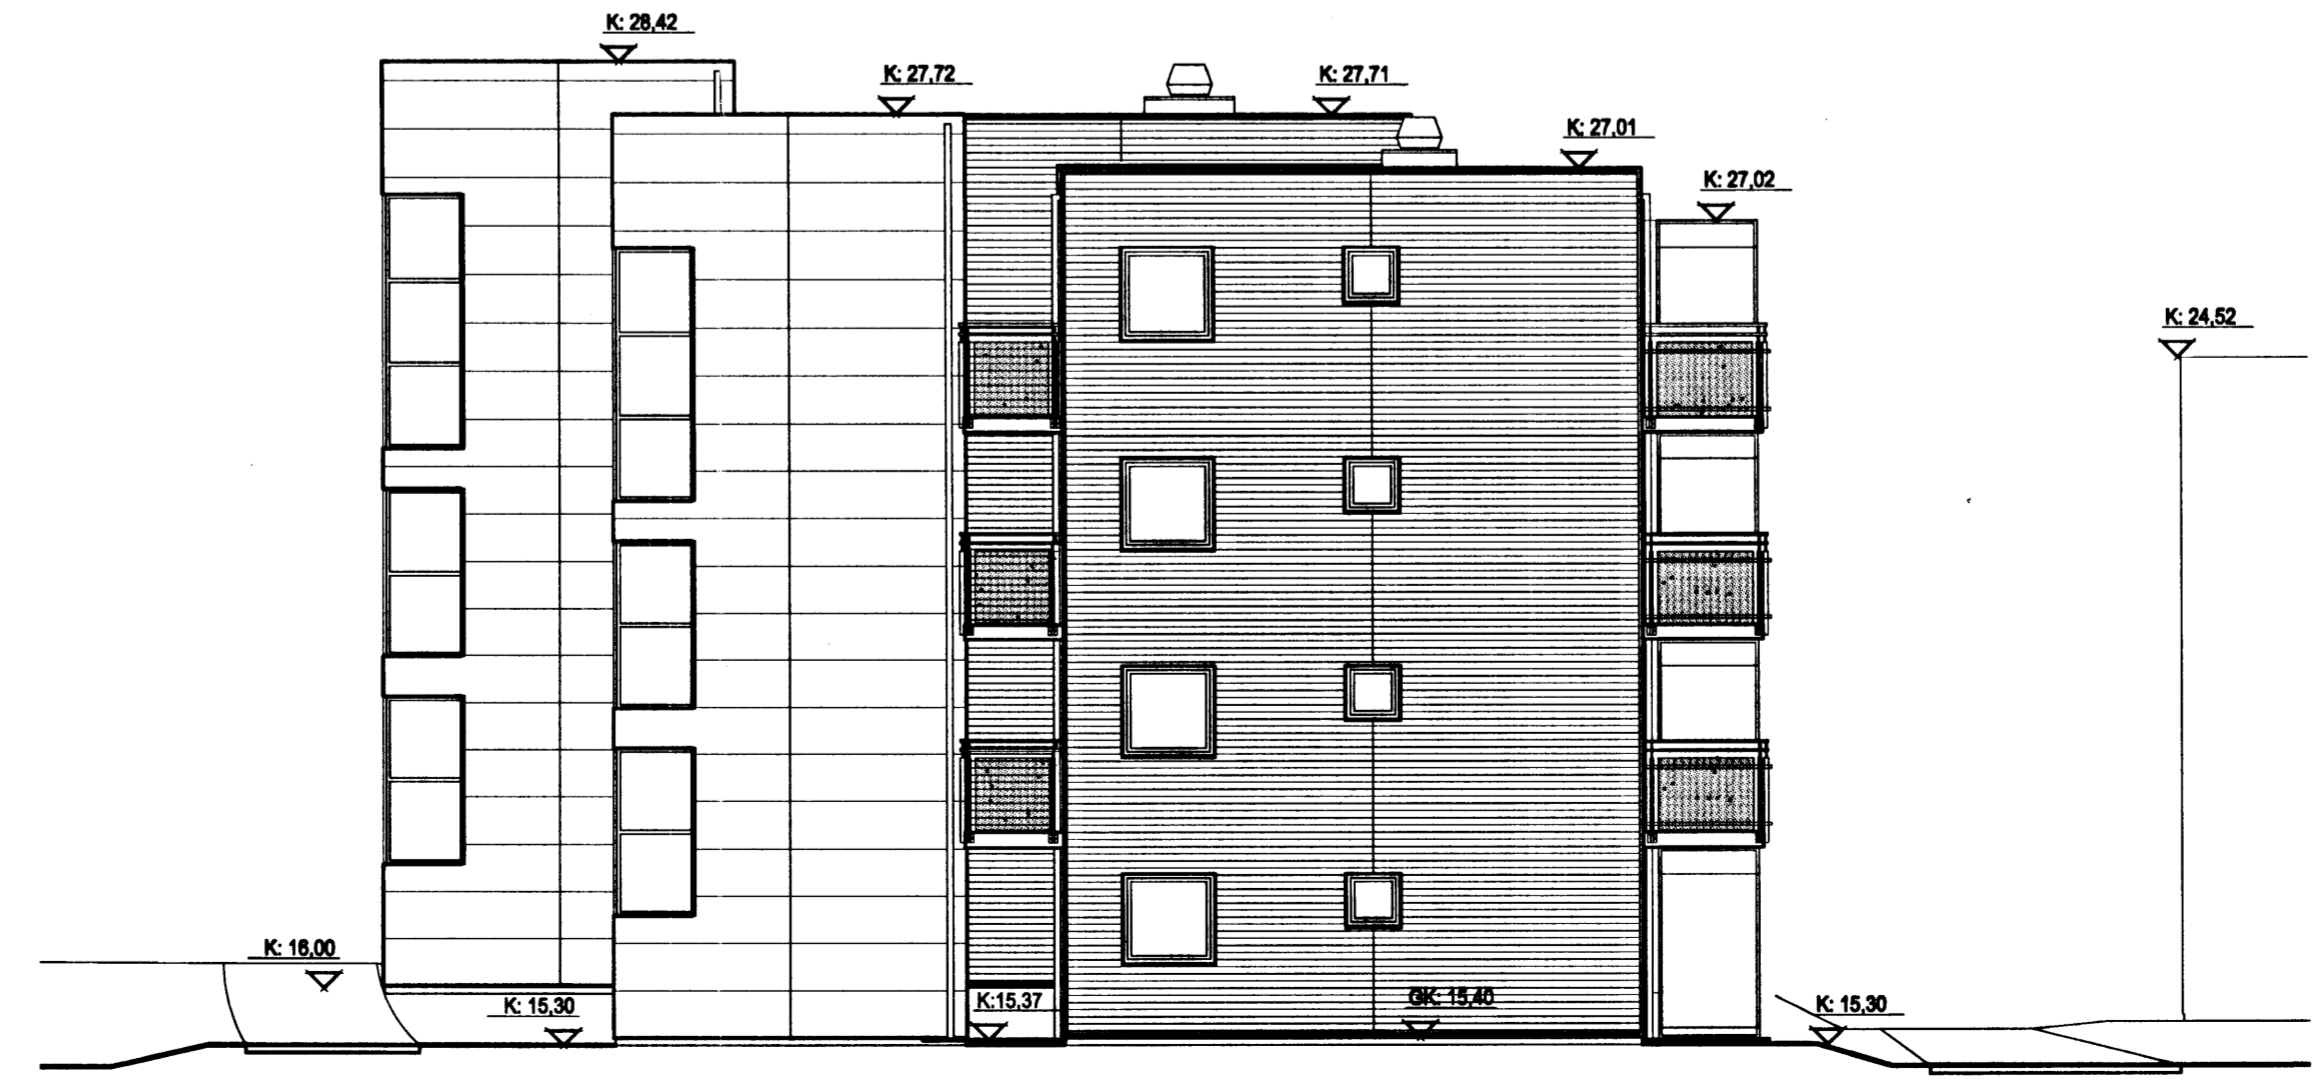

Útlit vestur, mkv. 1:100

22/2 '06
Stökkvitið hefur borgarsvæðisins h.s.
Óþorð

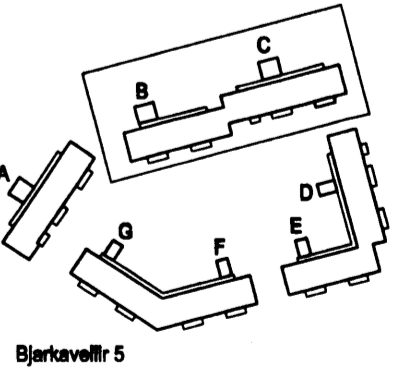

Byggingafélag
námsmanna

ARKÍS
arkitektar og ráðgjafar

Verkefni: Stúdentabúðir BN, Bjarkavöllum 5, Hafnarfirði
Aðalfelkningar
Skýringartextill: B-C Útlit
hannað / hönnuð: tófr, vfm
lýft / samþykkt: gq
málfrátt: 1:100

Adalsteinn Þorsson	arkitekt hl	161161-2769
Ragn Tellefsen	arkitekt hl	020460-4889
Egill Guðmundsson	arkitekt hl	270185-8889
Gísli Gíslason	arkitekt hl	160667-4829
Þorvaldur L. Blögmason	byggingafræðingur hl	250672-3529

Ársh. 011 2000
Ársh. 011 2004
101 Reykjavík
www.arkis.is
tlf. 671197-2919
netfang arkis@arkis.is

dagsetning: 22.02.2006
verkt.: 05-040
(99)2.07
teikning breyting