



Sneiðing A4-A4, mkv. 1:100

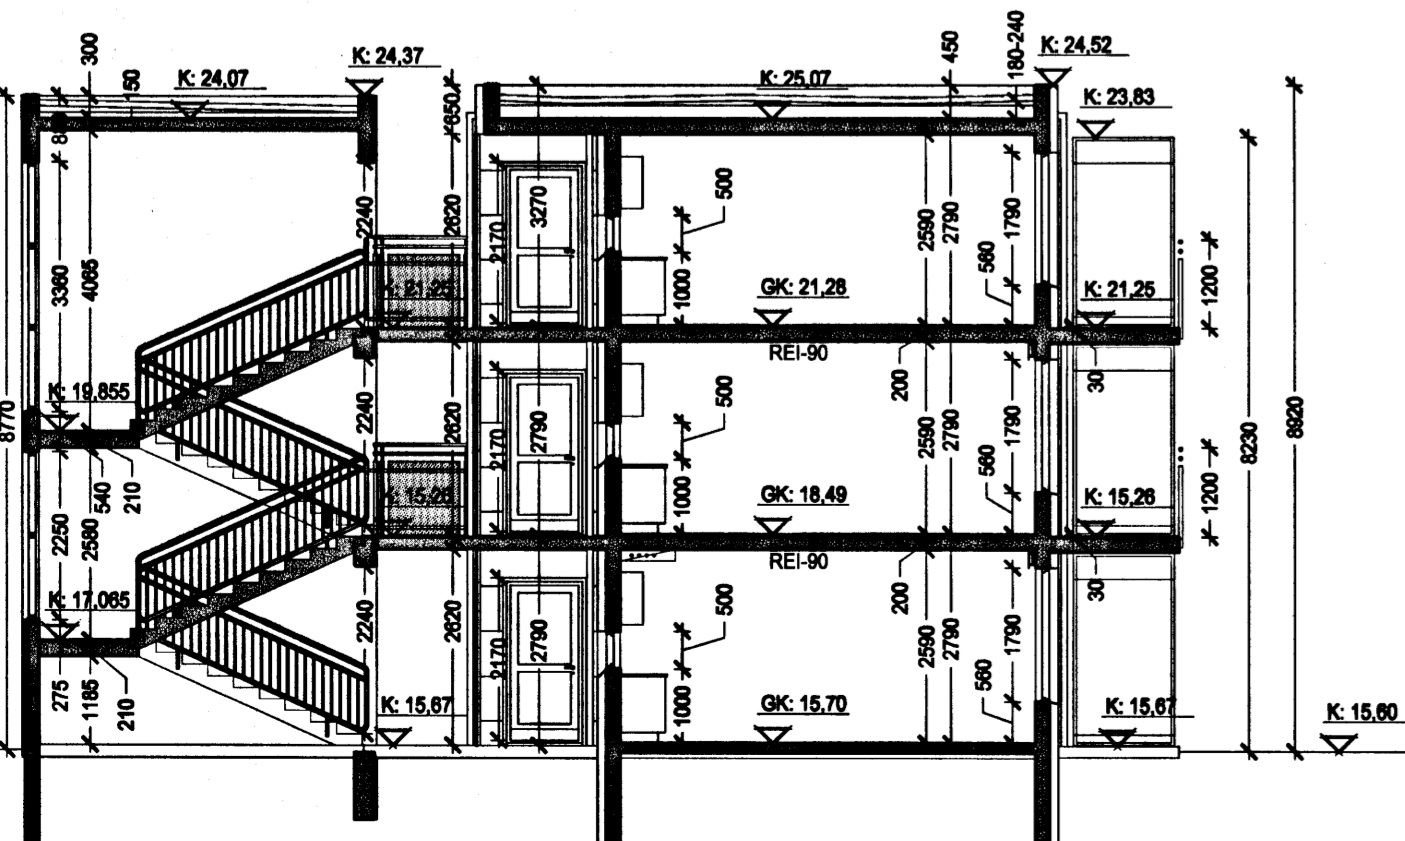


Sneiðing E2-E2, mkv. 1:100

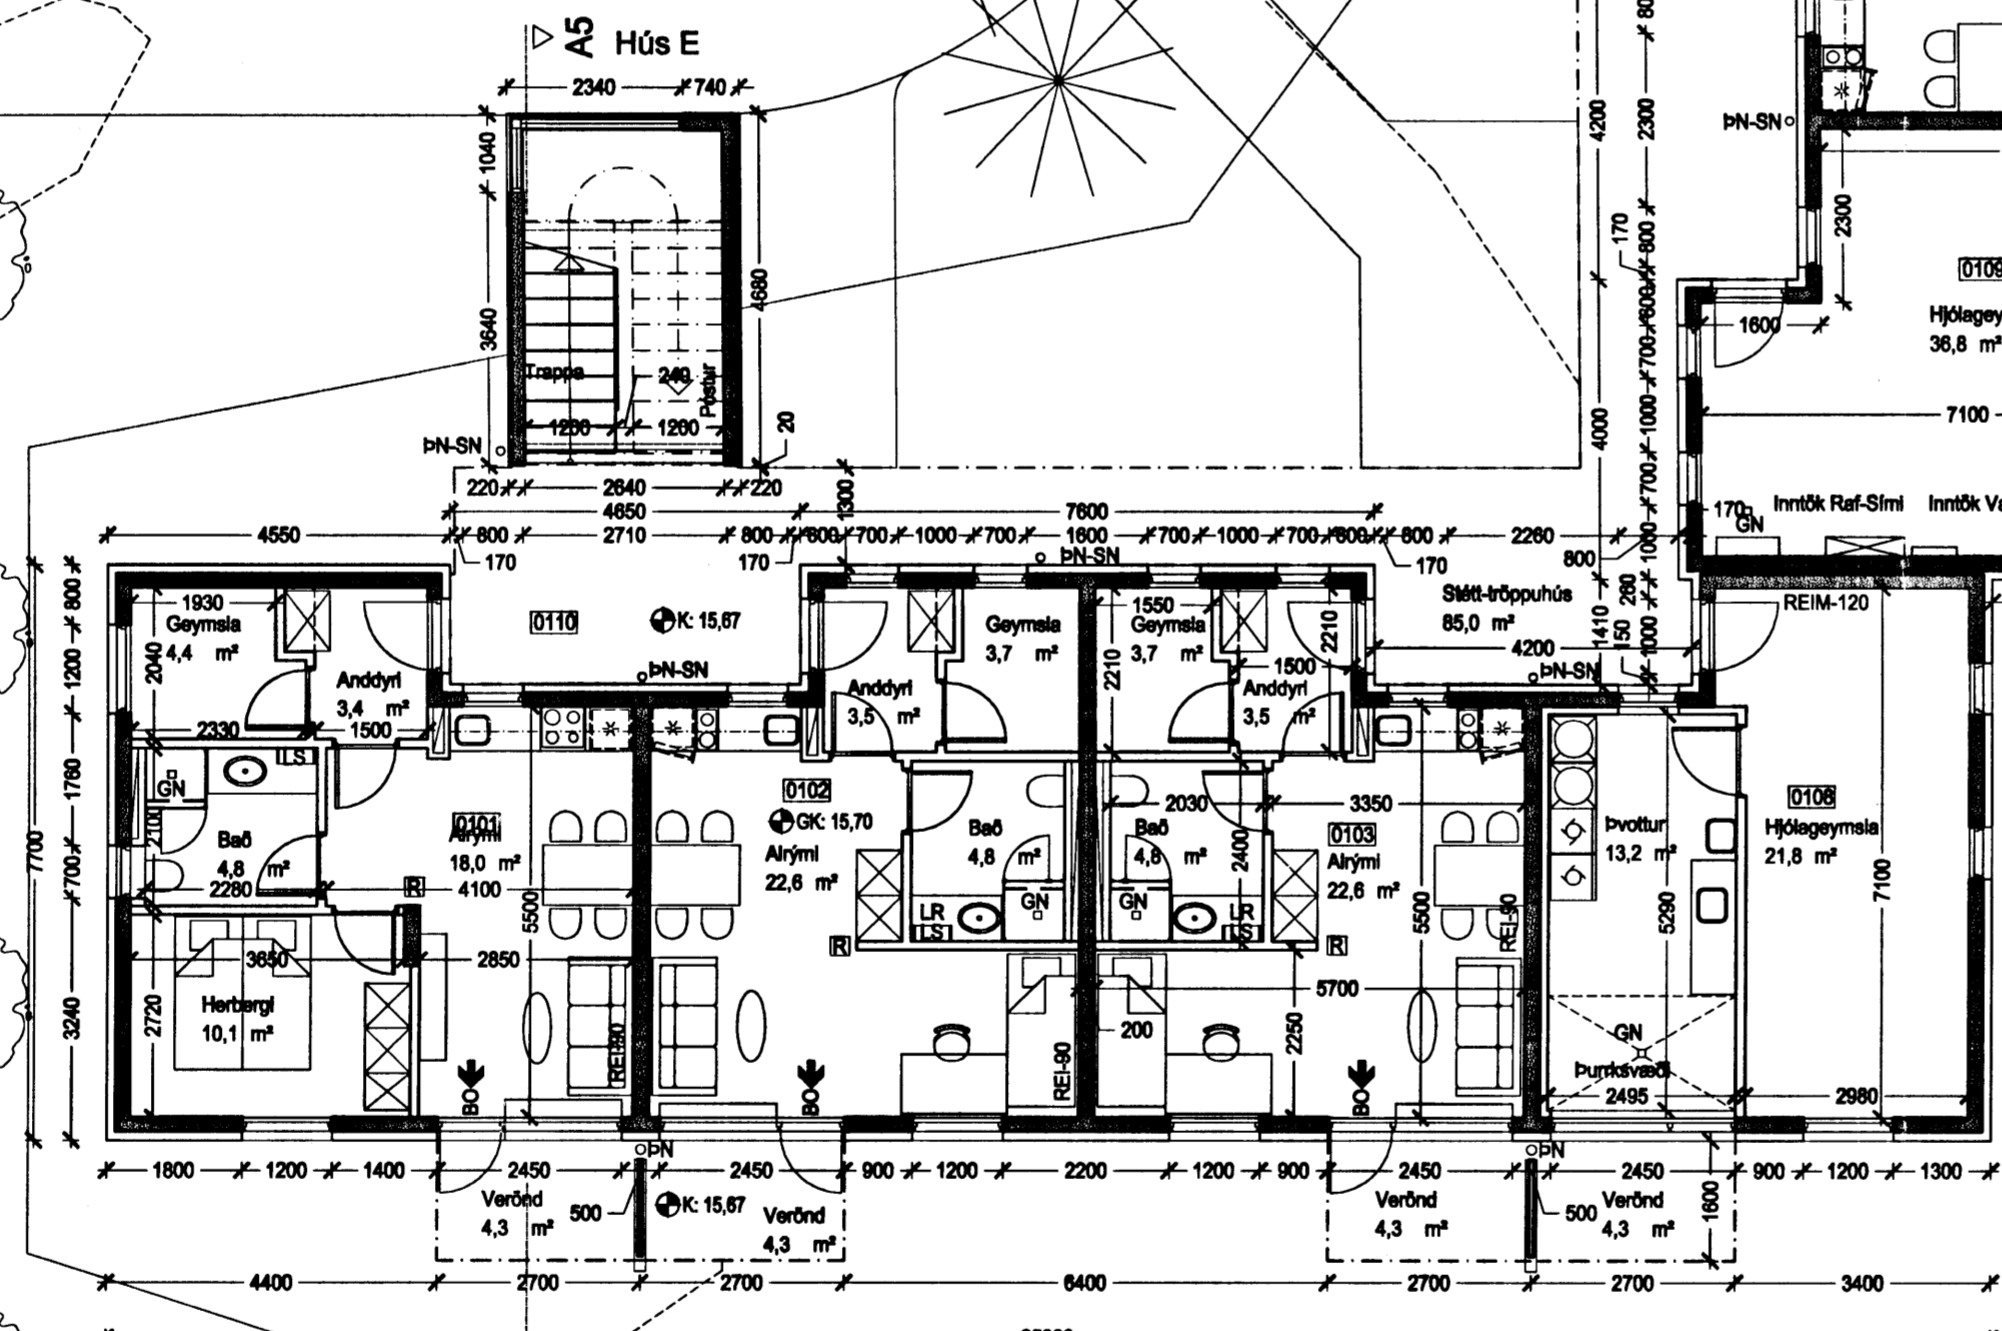


Grunnmynd 1.hæð, mkv. 1:100
Löö skv. uppdrætti landslagsarkitekts.

- GKK = gölfkóli / kóli
- LK = landkóli
- LR = vélræn loftrásing
- GN = gölfniðurfali
- PN SN = þak- og eða svalaníðurfali
- RL = reyktösn
- LS = læstur ljúskjúpur
- R = reykskynjari
- BO = björgunarpop

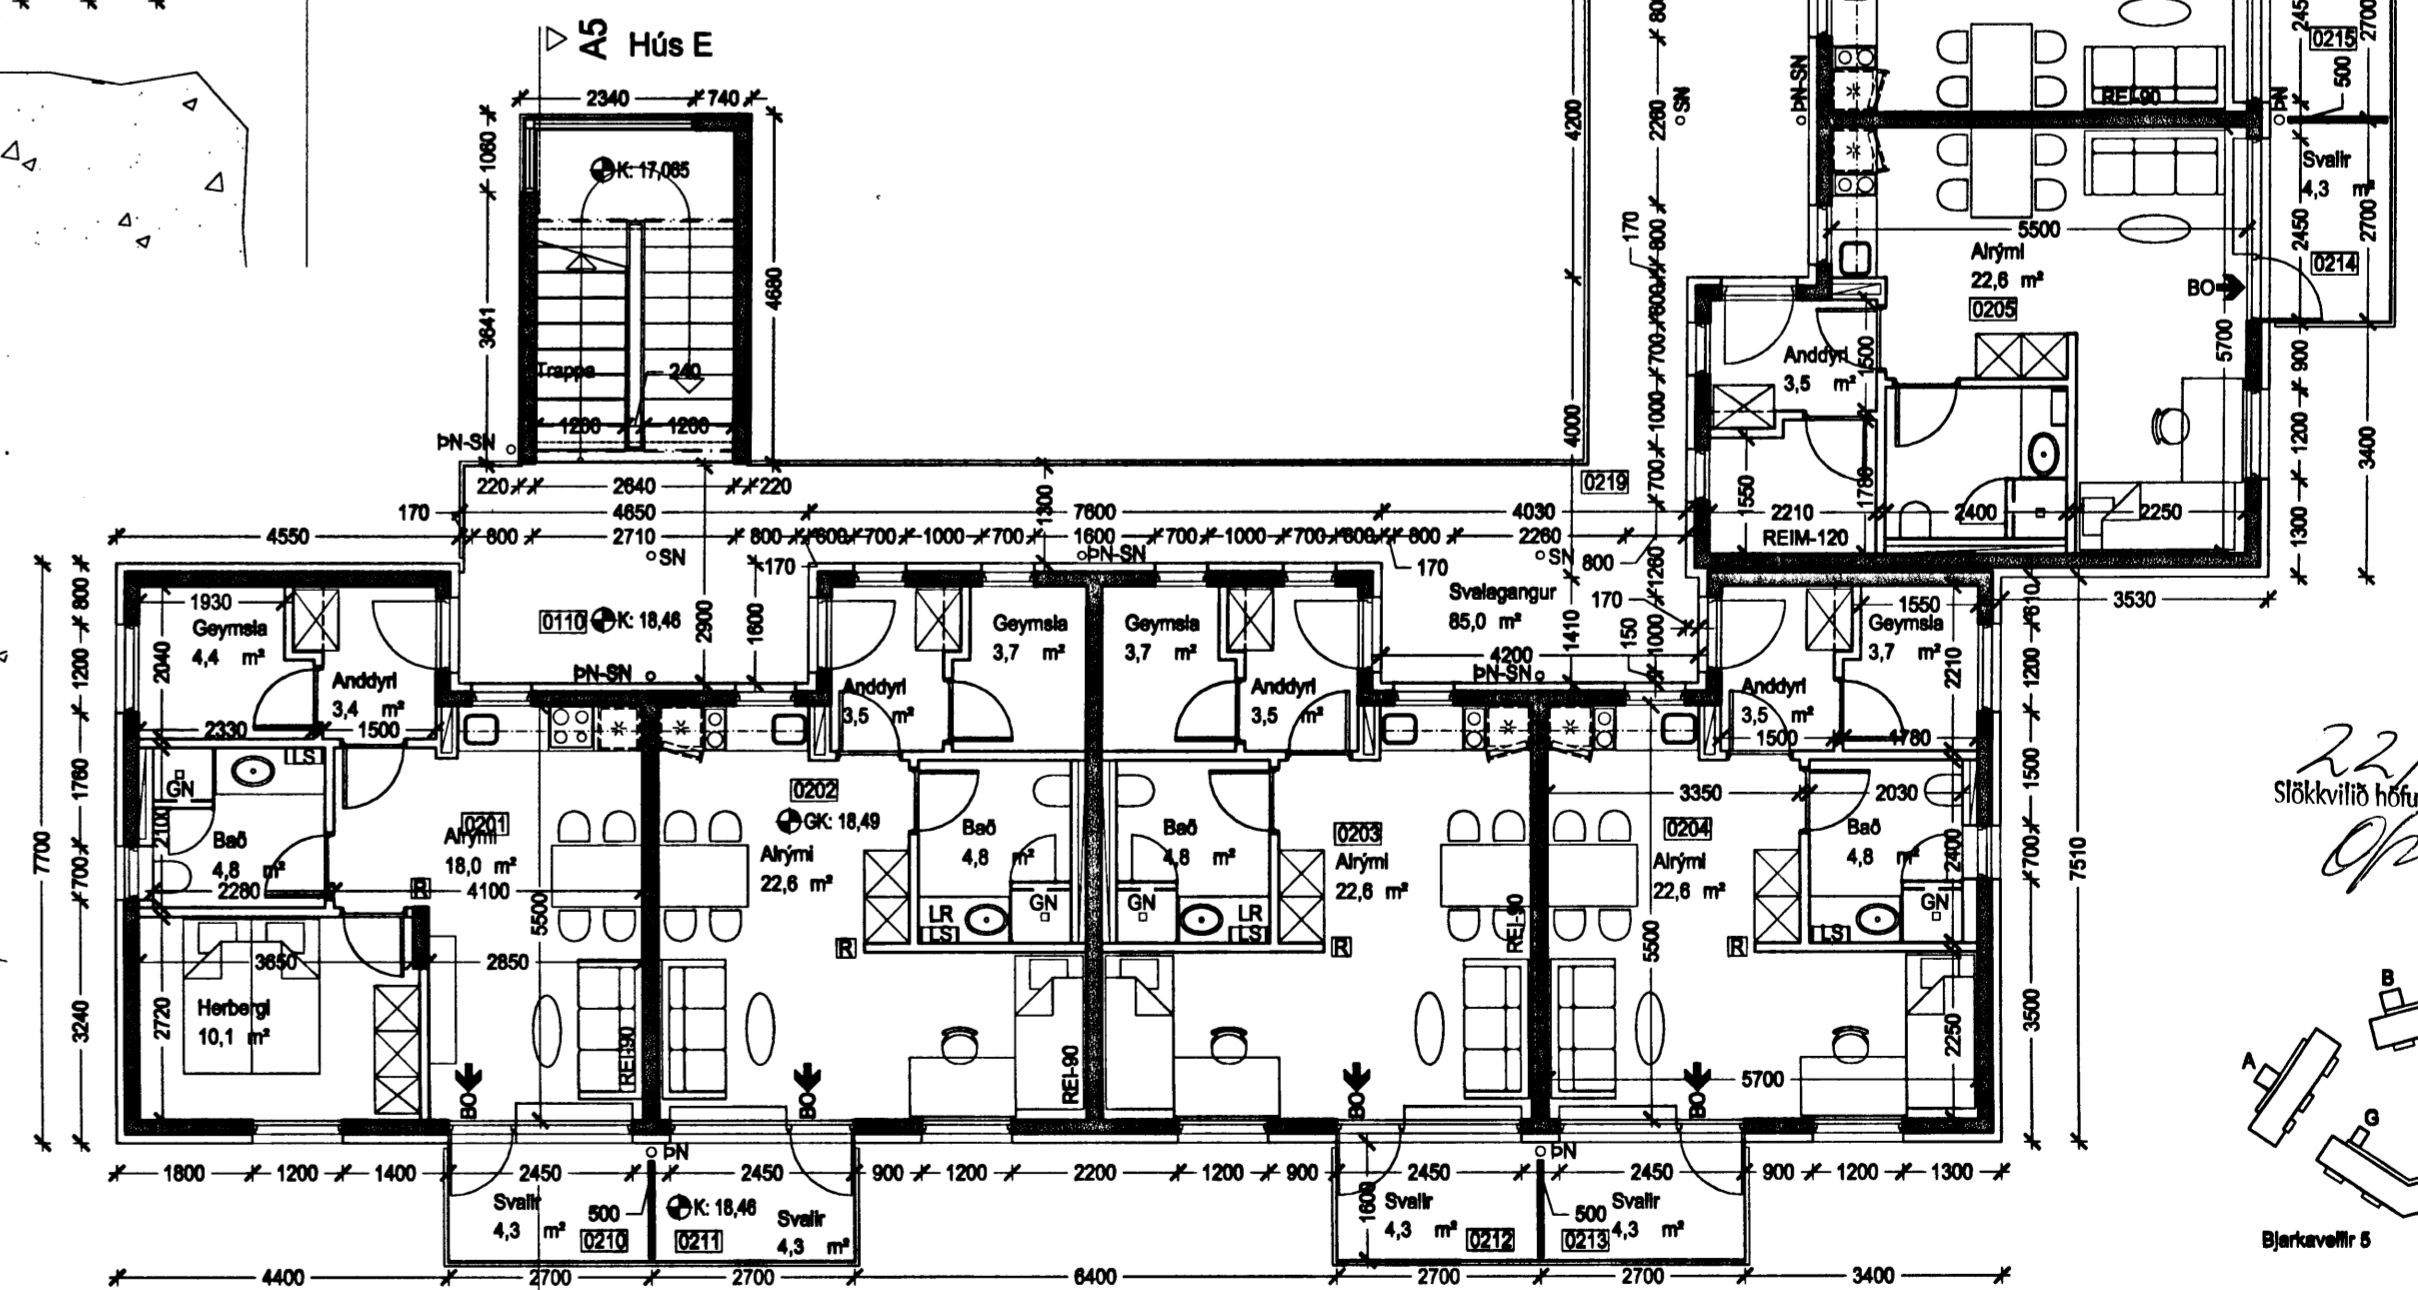

Grunnmynd 2.hæð, mkv. 1:100

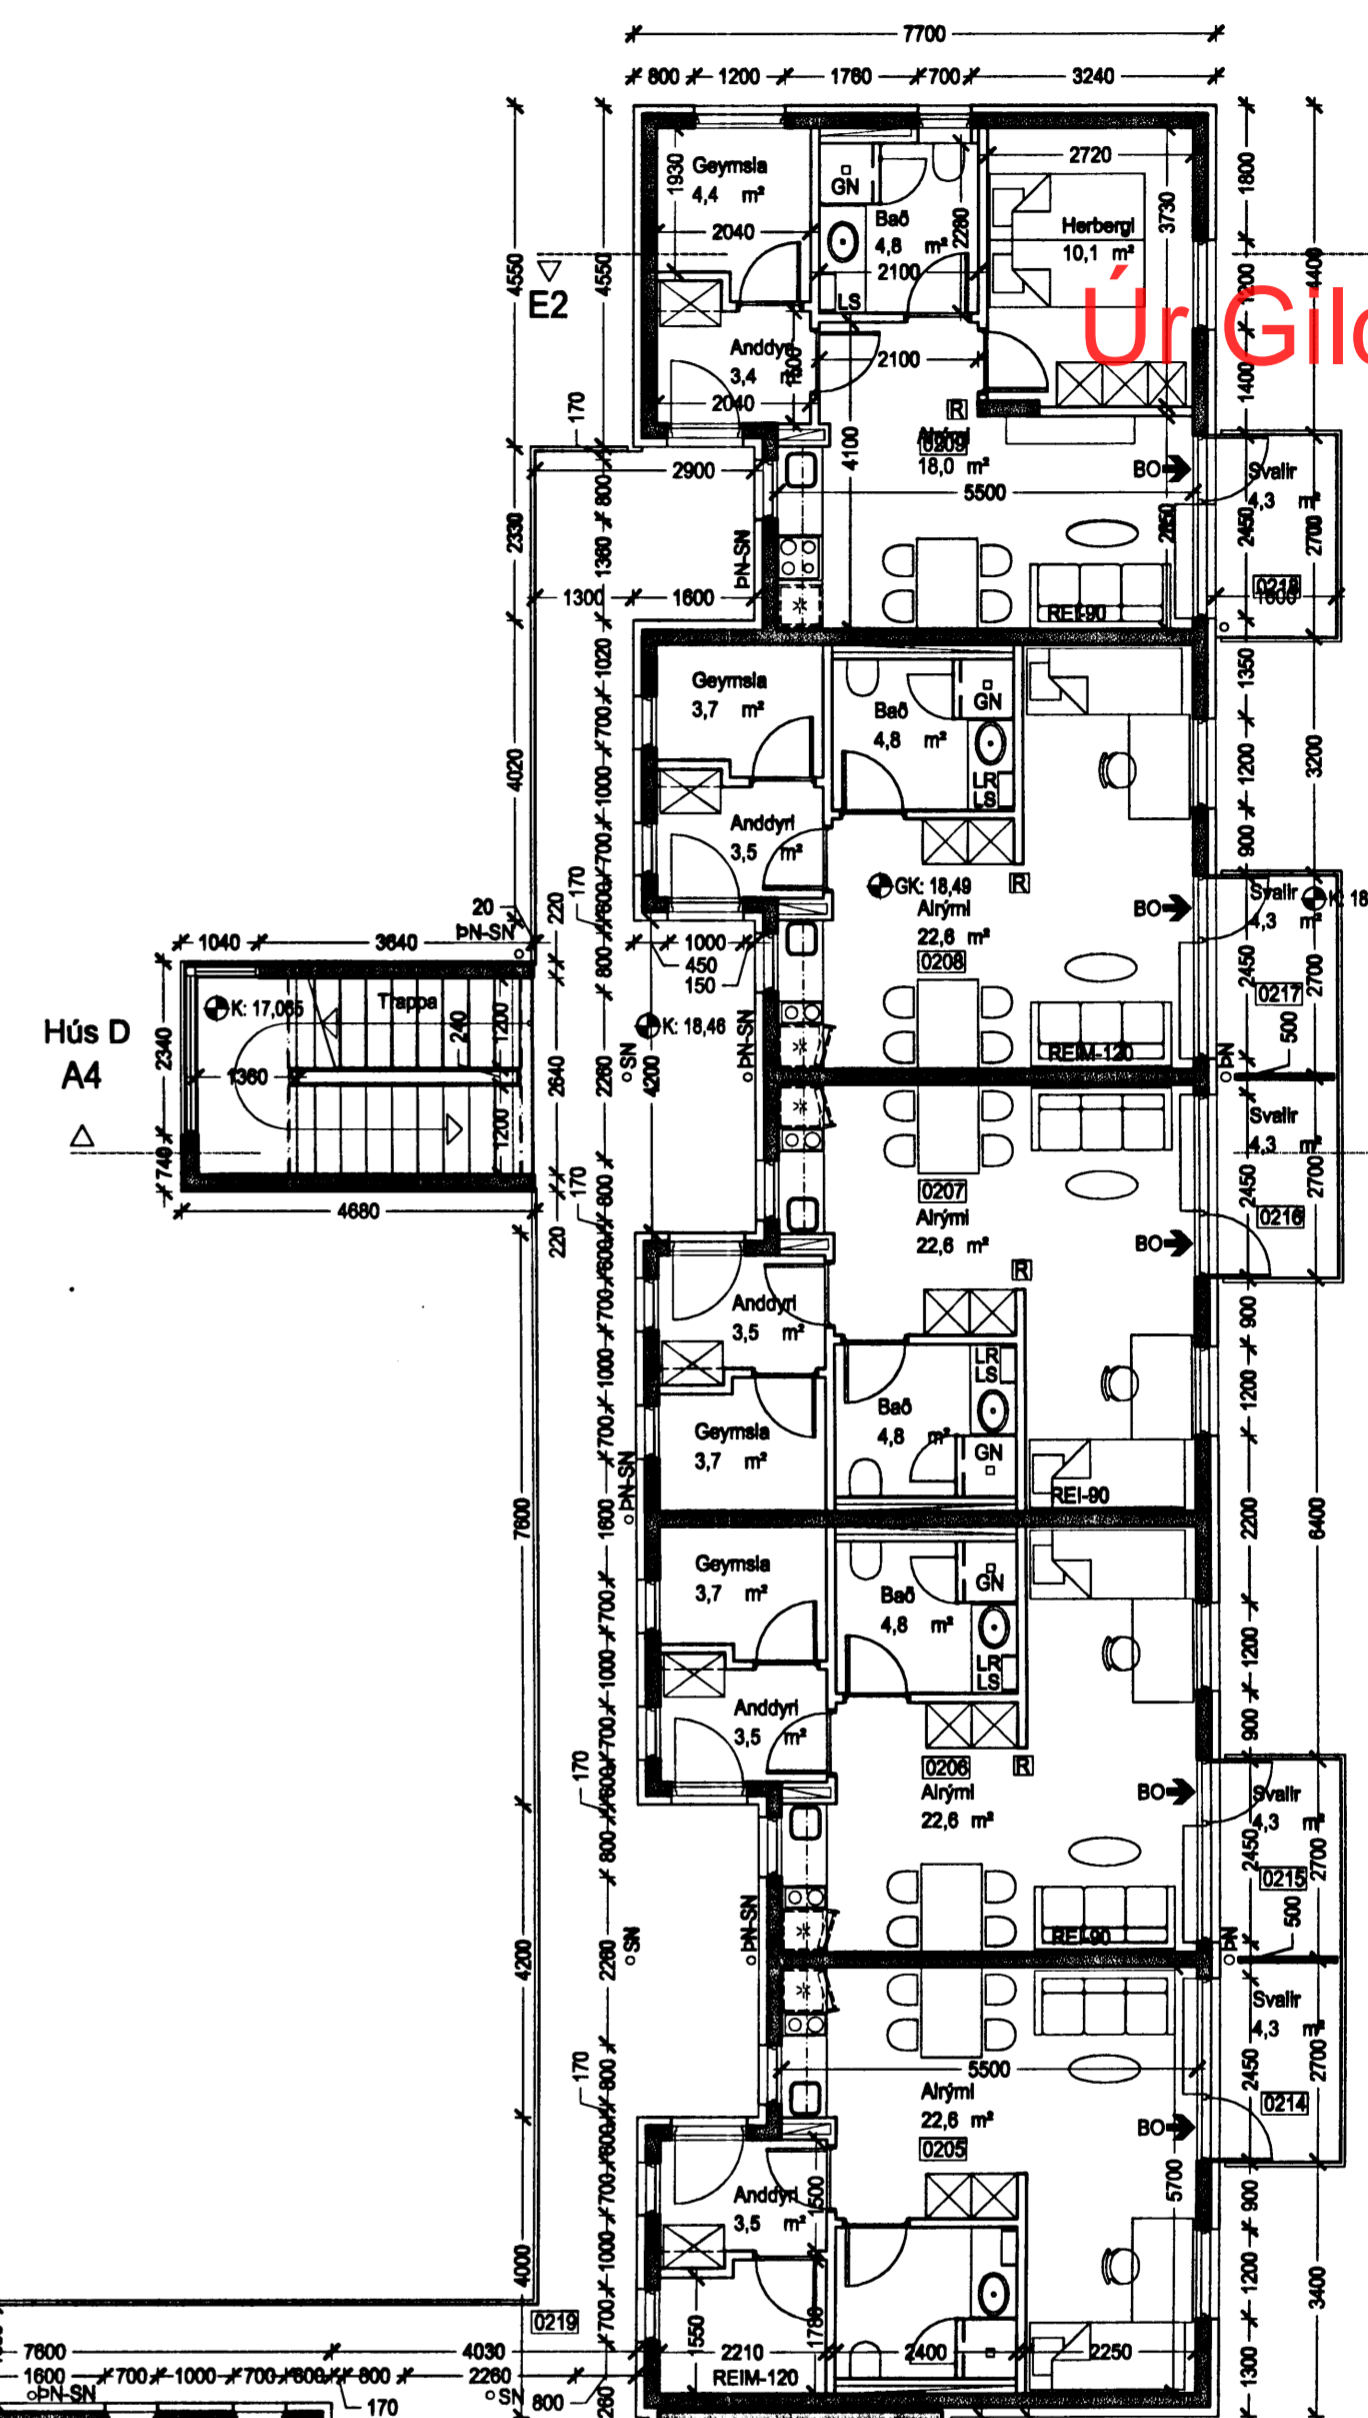

Hús D A4


ARKÍS
arkitektar og ráðgjafar

Verkefni: Stúdentabúðir BN, Bjarkavöllum 5, Hálfarfríðir
Aðalfeltingar
Skýringartexti: D-E grm. 1-2h snið A4-E2
hannað / tekið: fól, vni
yfirlit / samþykkt: og
málavardi: 1:100



161161-2199
050460-4399
270182-6666
160667-4802
280672-3029
101 Reykjavík
hva 011 2006
www.arkis.is

22/206
Stjórnvitið höfudborgarsvæðisins bs.
Ólafur

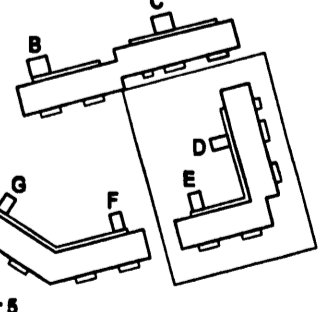

(99)2.08
teikning þreyting