

| Skráningartafa: Slapahraun 7-9 | | Skrásetjar: Gunnar Ólafur Gunnarsson | | | | | | | | | | | | | | | |
|--|---------|--------------------------------------|----------|-----------|-----------|--------|--------|----------|----------|----------|----------|-----------|----------|----------|--------------|-----------|---------|
| Landnúmer: 122339 | | Kennitala: 150755-4689 | | | | | | | | | | | | | | | |
| Matshlutanúmer: 01 | | Útgáfa: 4.011 | | | | | | | | | | | | | | | |
| | | Dags.: 10.1.2006 | | | | | | | | | | | | | | | |
| Uppskipting og lýsing | | | | | | | | | | | | | | | | | |
| D0 | D1 | D2 | D3 | D4 | D5 | D6 | D7 | D8 | D9 | D10a | D10b | D11 | D12 | D16 | | D17 | |
| Lokun | Rými | Notkun | Hökun | Eignar | Stærðir | MSM | Op | Brútolur | Brútolur | Salarhæð | Salarhæð | Brútolur | Nettölur | Brútolur | Rekjavala | Skipta- | |
| | hæð-rúð | tekt | flokkun | hæð | m² | m² | m² | m² | sh < 1,8 | min | max | rúmmál m³ | m² | m² | skiptarúmmál | rúmmál m³ | |
| | | | | | 571,2 | 0,0 | 0,0 | 0,0 | 571,2 | 0,0 | | 2.541,8 | 543,4 | 571,2 | | 2.309,450 | |
| | | | | | | | | | | | | | | | | 114,2 | |
| | | | | | 571,2 | 0,0 | 0,0 | 0,0 | 571,2 | 0,0 | | 2.427,8 | 543,4 | 571,2 | | | |
| A | 0101 | 1. hæð | N | 0101 | 200,3 | 0,0 | 0,0 | 0,0 | 200,3 | 0,0 | 3,34 | 5,16 | 851,3 | 191,5 | 200,3 | 4,25 | 813,875 |
| A | 0102 | lónaðarhús | N | 0102 | 198,5 | | | | 198,5 | | 3,34 | 5,16 | 843,6 | 190,7 | 198,5 | 4,25 | 810,475 |
| A | 0103 | lónaðarhús | N | 0103 | 172,4 | | | | 172,4 | | 3,34 | 5,16 | 732,7 | 161,2 | 172,4 | 4,25 | 685,100 |
| Athugasemdir | | | | | | | | | | | | | | | | | |
| Í rýminu er hitainntak og mællir og er kvæð um sökomu að því | | | | | | | | | | | | | | | | | |
| Sameignir summa | | | | | | | | | | | | | | | | | |
| Eignarhald | | | | | | | | | | | | | | | | | |
| | Eignar | Notkun | Brútolur | Skipta | Skipta | Skipta | Skipta | Skipta | Skipta | Skipta | Skipta | Skipta | Skipta | Skipta | Skipta | Skipta | Skipta |
| | hæð | tekt | m² | ruðmál | ruðmál | ruðmál | ruðmál | ruðmál | ruðmál | ruðmál | ruðmál | ruðmál | ruðmál | ruðmál | ruðmál | ruðmál | ruðmál |
| | | | | m² | m² | m² | m² | m² | m² | m² | m² | m² | m² | m² | m² | m² | m² |
| | 0101 | lónaðarhús | 200,3 | 813,875 | 813,875 | | | | | | | | | | | | |
| | 0102 | lónaðarhús | 198,5 | 810,475 | 810,475 | | | | | | | | | | | | |
| | 0103 | lónaðarhús | 172,4 | 685,100 | 685,100 | | | | | | | | | | | | |
| | Alls | | 571,2 | 2.309,450 | 2.309,450 | | | | | | | | | | | | |

Byggingarfulltrúi
samþykkir erindið.

01 MARS 2006

Bent skal á að samþykkt þessi verður ekki virk, fyrr en eftir þinglýsingu eignaskiptayfirlýsingarinnar og skráningu hennar hjá Fasteignamatari ríkisins. Byggingarfulltrúinn í Hafnarfirði F.h. Kristján Þórarinnsson

Blað 1 af 2

Slutt Byggingarlýsing:


Almænt: Sótt er um að skipta eigninni í tvo matshluta.

Einnig er sótt um að breyta innra skipulagi matshluta 01 og setja glugga og hurðir (flóttaleiðir) á Vesturhlíð.

Húsið er stálgrindarhús byggt árið 1984 eftir teikningum Sveinbjörns Sigurðssonar ásamt viðbyggingu byggðri árið 1991.

Langhlíðar eru úr timbri klæddri standandi lítaðri aluzinkkleðningu, en gaffiveggur við lóðamork er steyptur.

Þak er bárujárnskleitt timburþak.

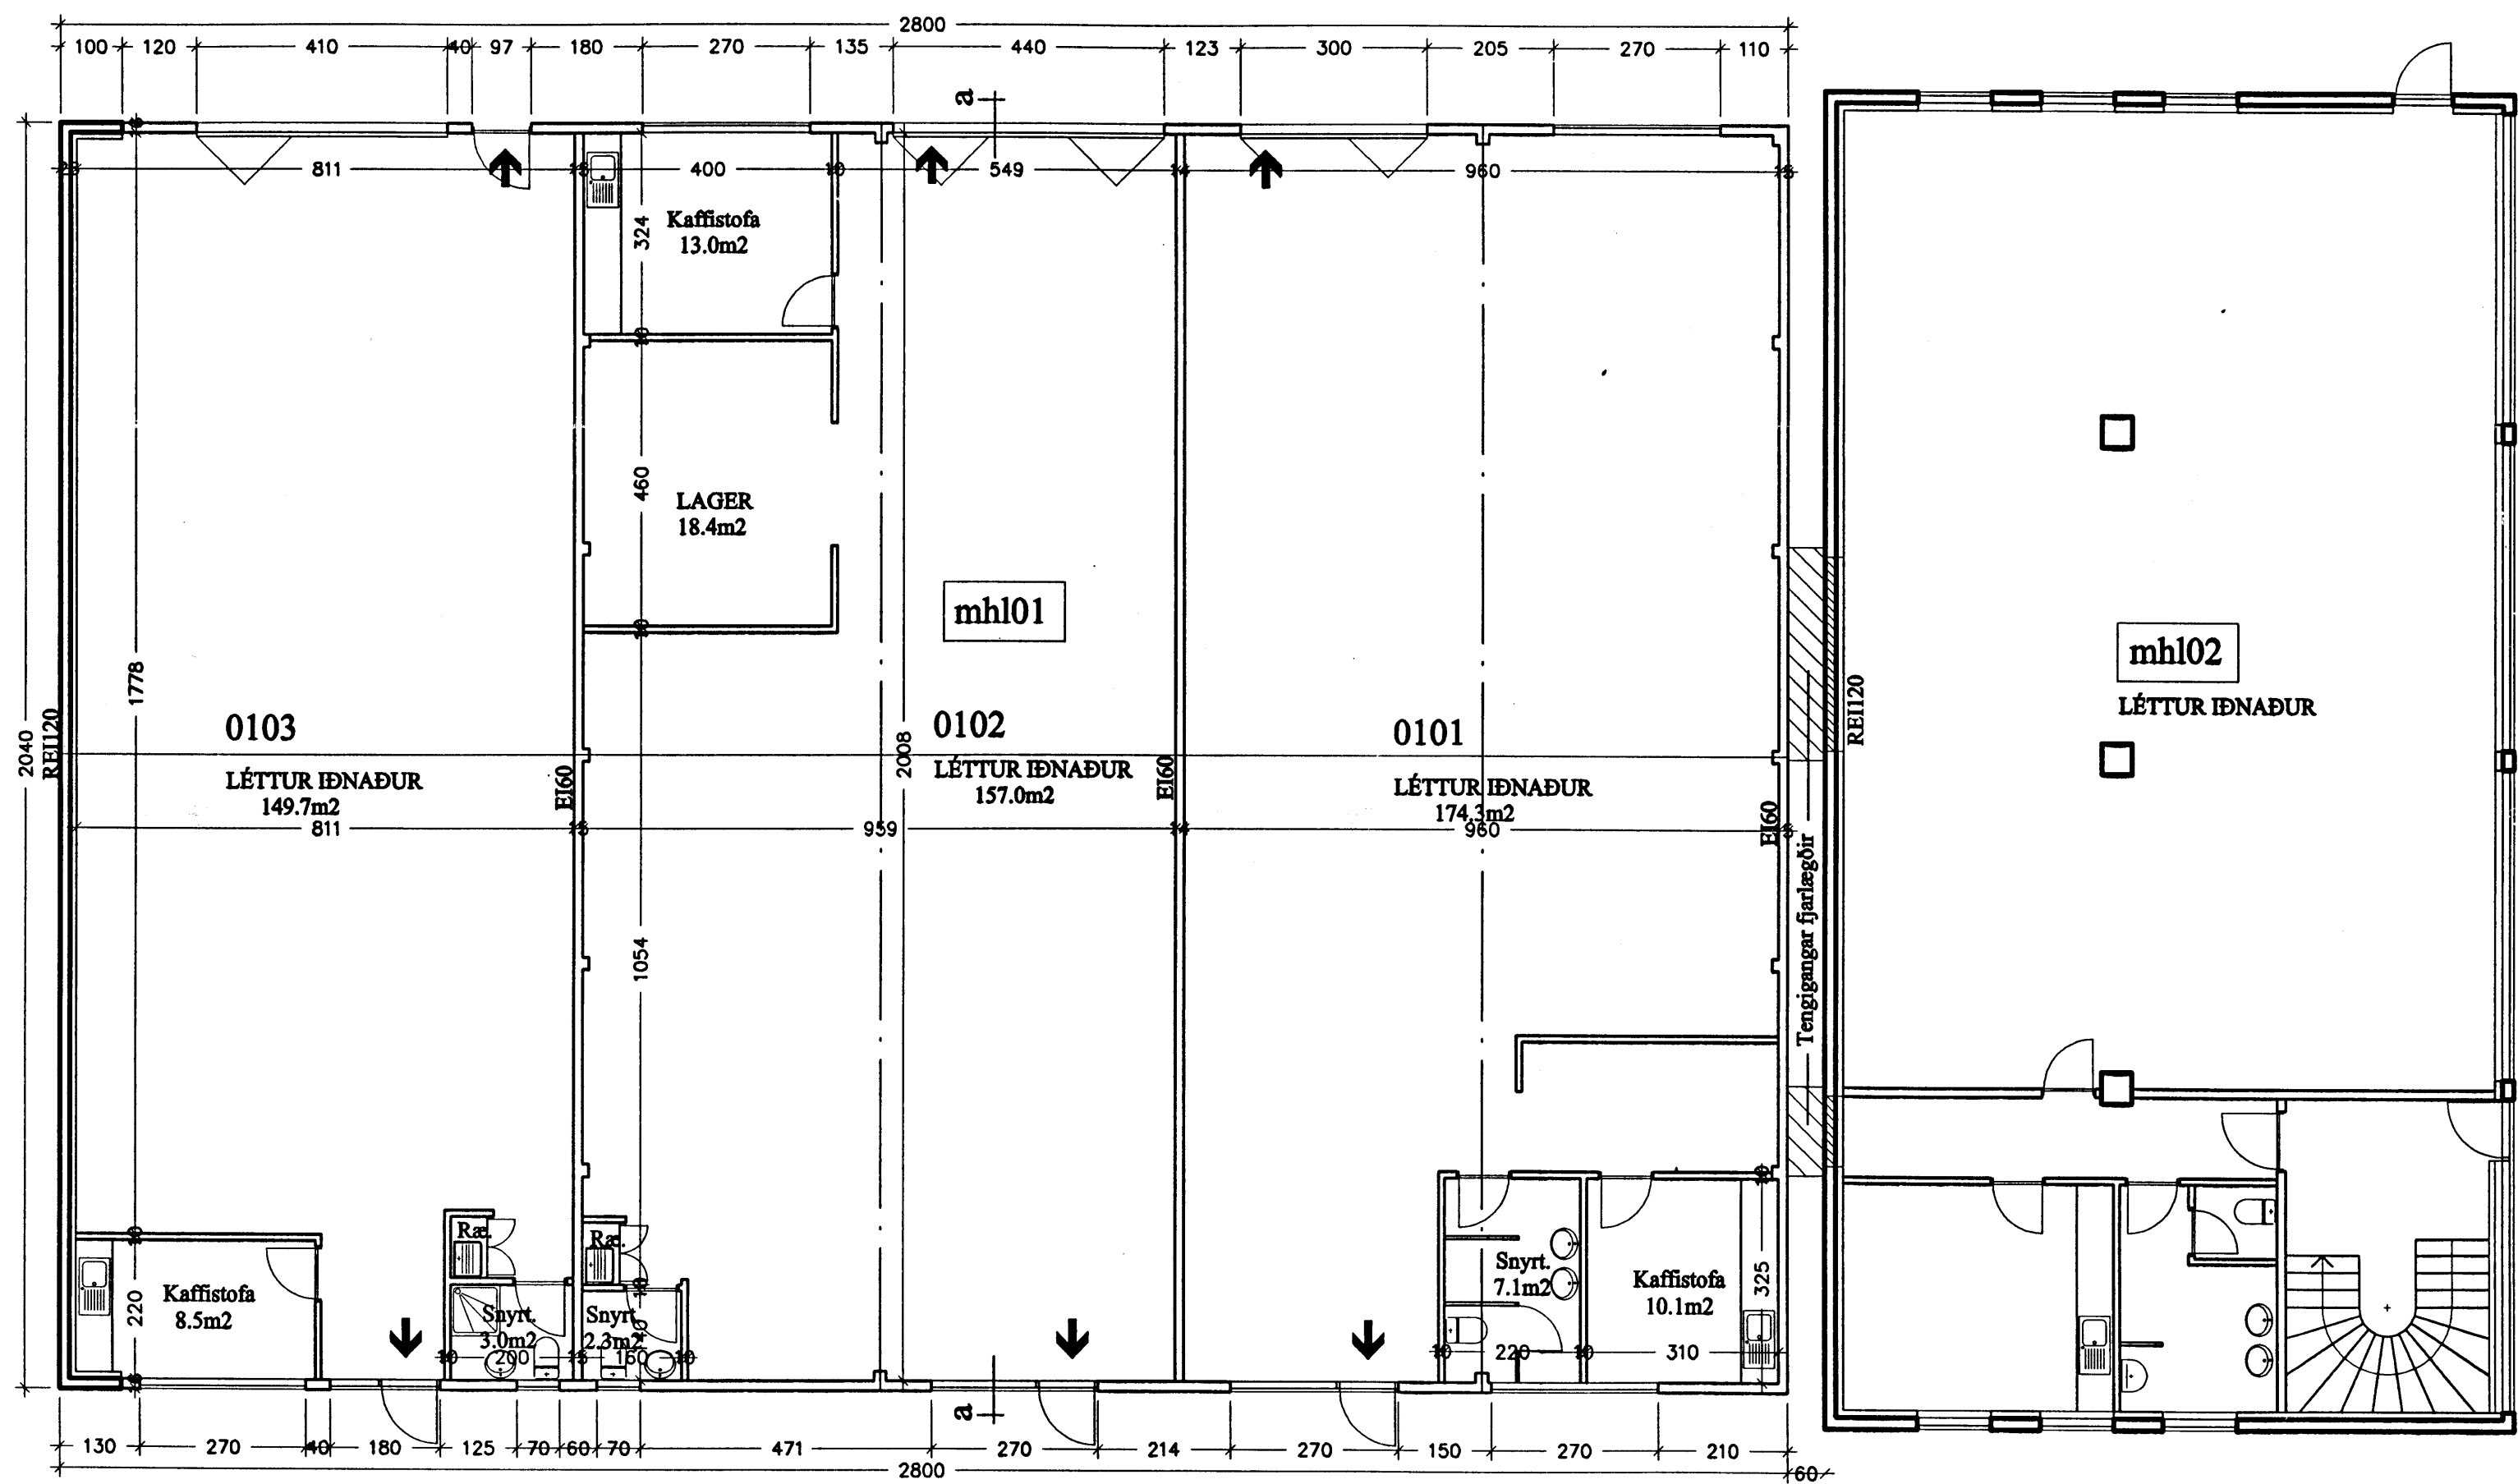

GRUNNMYND 1:100

verkefni
Stapahraun 7-9

hefti teikningar
Grunnmynd
12.2.2006

skv.
1:200

Nr.
A 101

Ársæll Vignisson Arkitekt
kt. 101255-3369
Strandgata 26-28
220 Hafnarfjörður

555 4795

28.3.2006 Ársæll Vignisson