




Samþykkt þann  
 01 MARS 2006  
 Byggingafulltrúinn í Hafnarfirði  
 F.h. Kristján Þórarinnsson

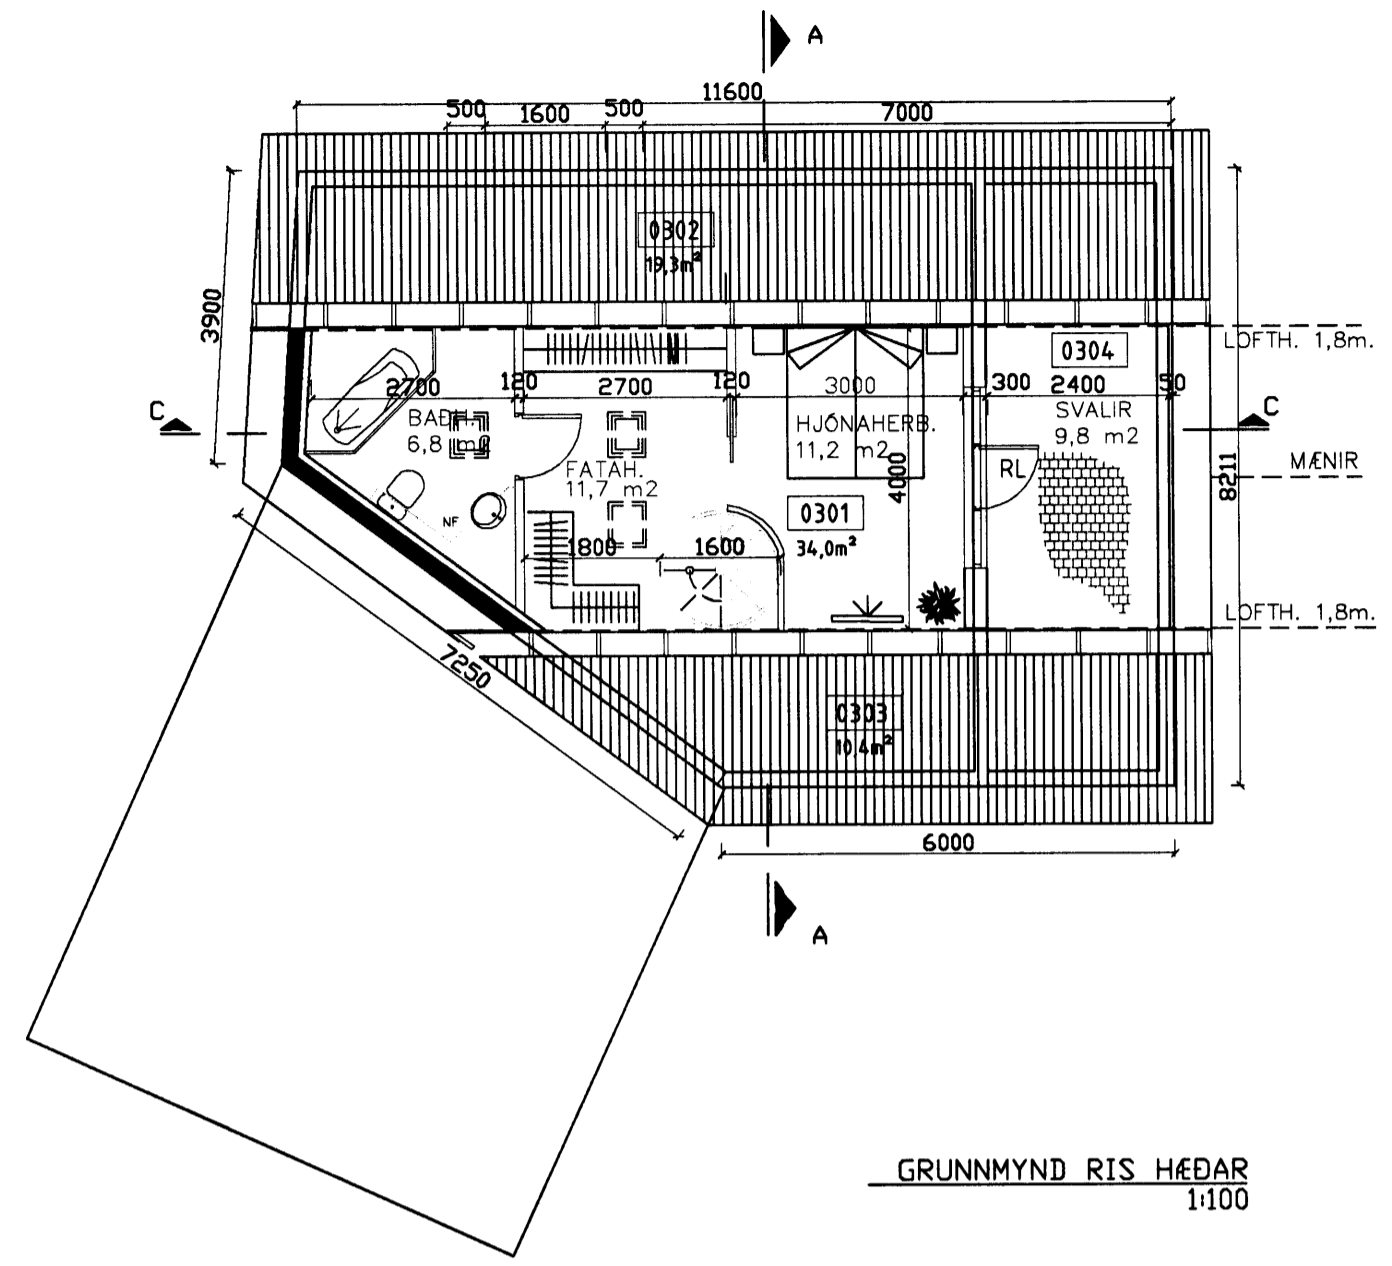


GRUNNMYND RIS HÆÐAR  
 1:100

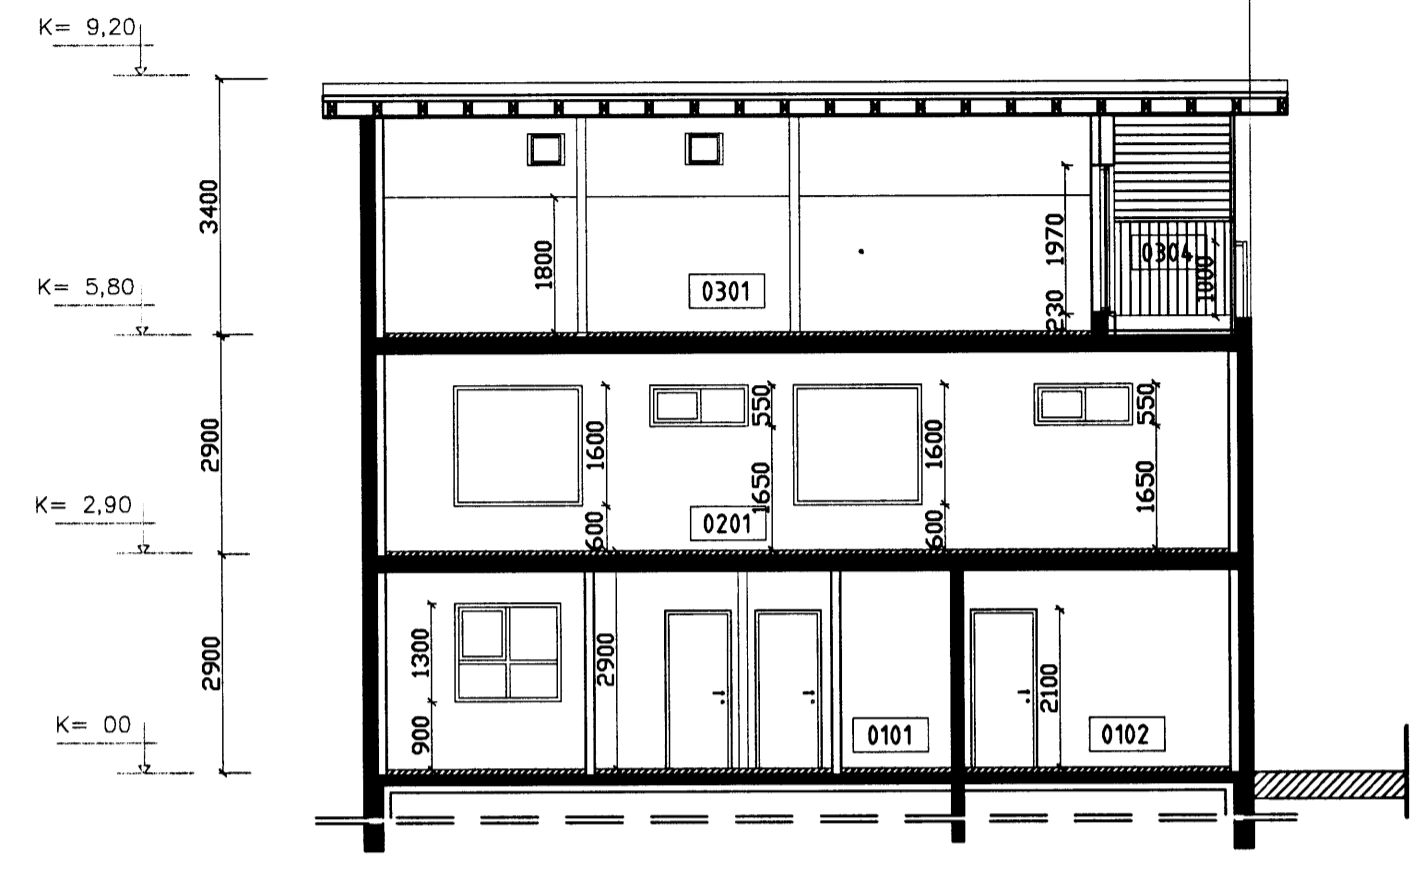

SNID A-A  
 1:100

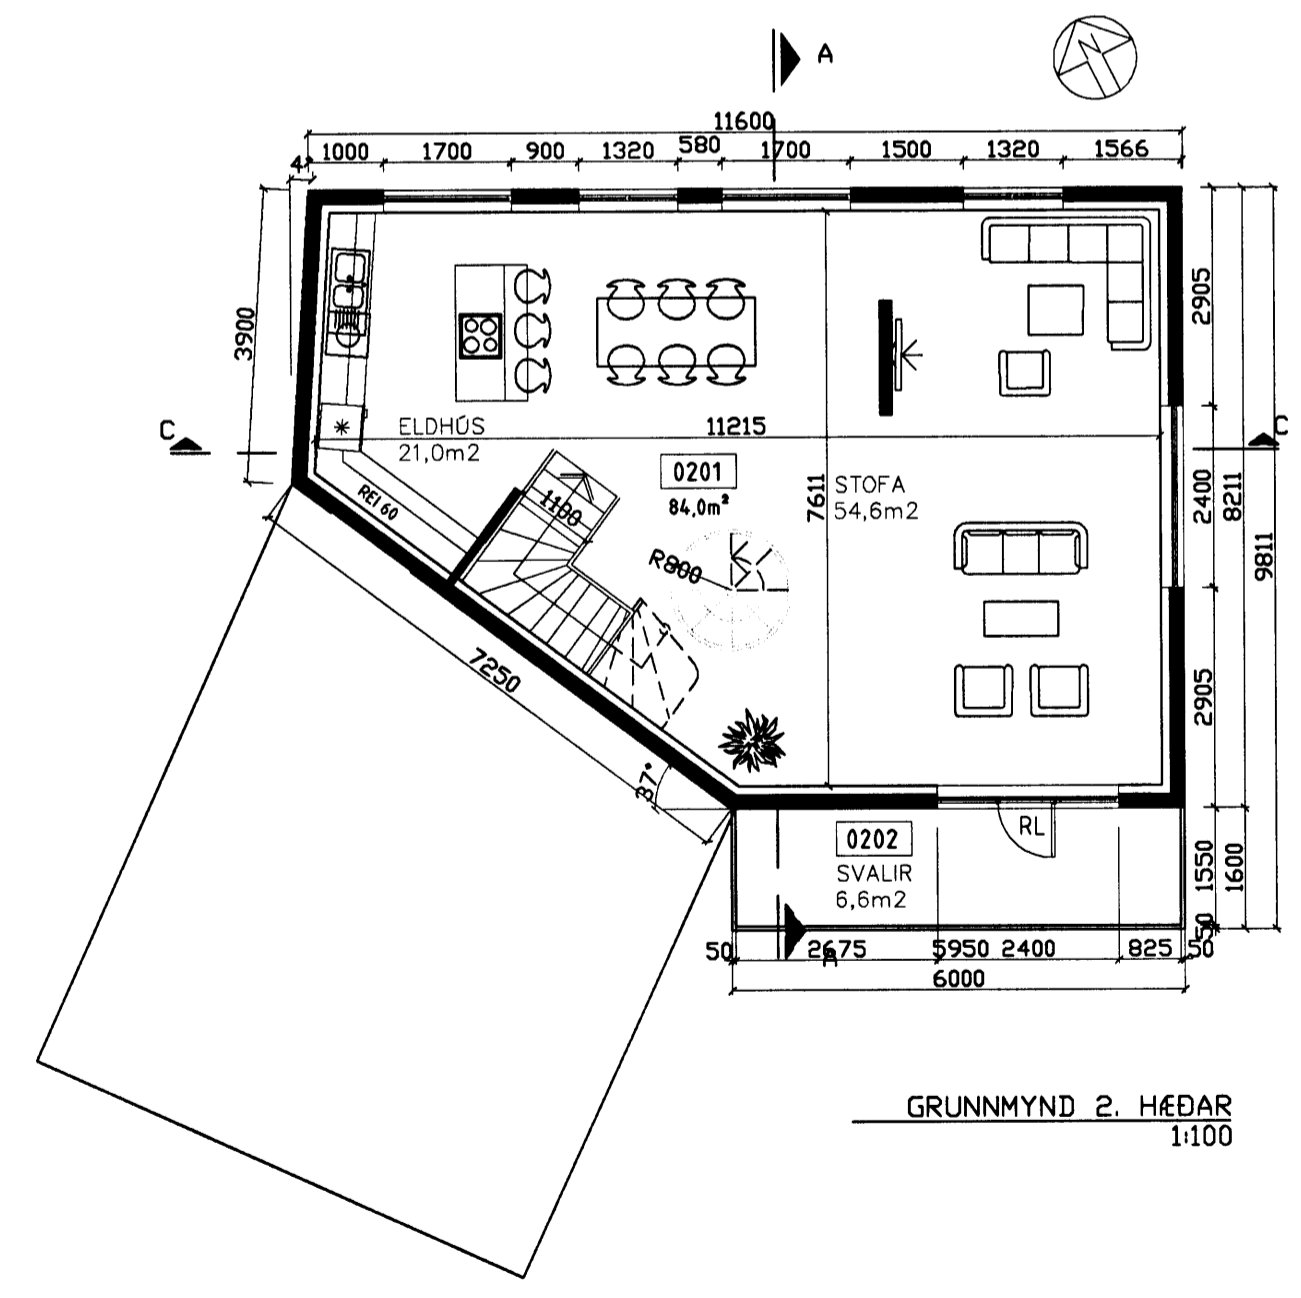

GRUNNMYND 2. HÆÐAR  
 1:100

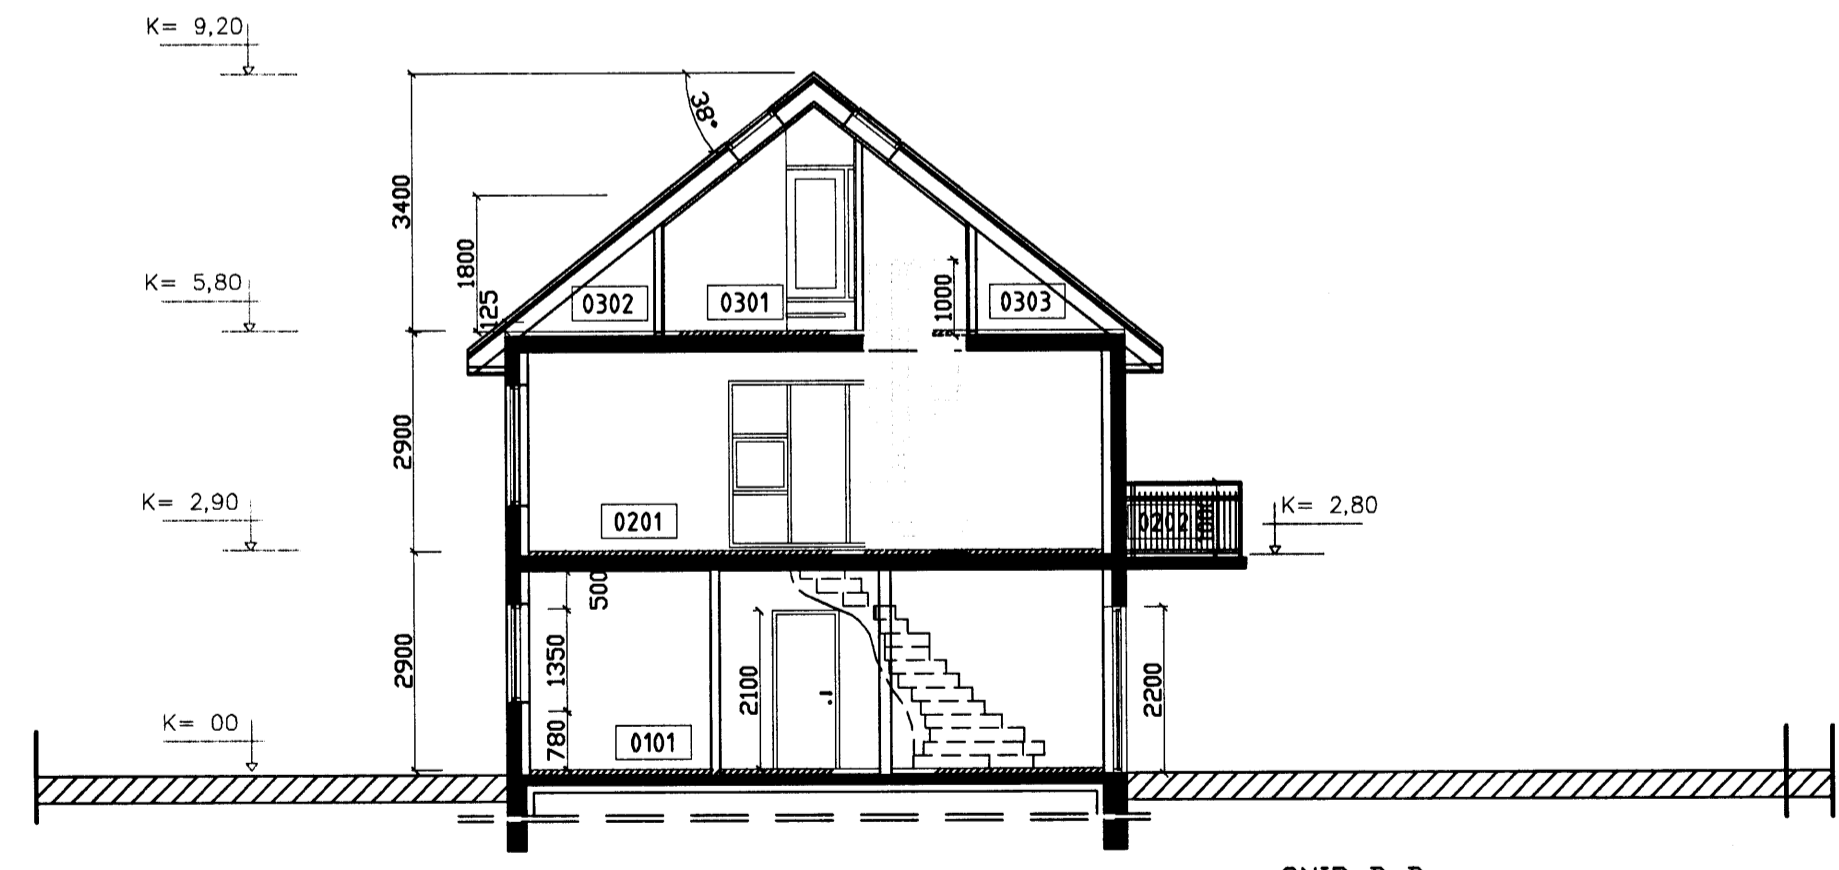

SNID B-B  
 1:100

BREYTINGAR	NR.	DAGS.	BREYTING	Sp.

**K.J. HÖNNUN EHF** 460902-2150  
 TEL: 554-3232  
 TEL: 899-3234  
 E-MAIL: kjhonnun@visir.is

**HÖNNUN - SKIPULAG - RÁÐGJÖF**  
 KJARTAN RAFNSSON FÍLÍÐSA 270365-3539  
 JÓN M. HALLDÓRSSON BYGGINGAFR. 091162-3509

*[Handwritten signature]*  
 VERK  
 Kirkjuvegur 2  
 Hafnarfirði

TEIKNING  
 GRUNNMYNDIR OG SNEIÐINGAR

KVARÐI  
 1:100

DAGS.  
 16.01.2006  
 TEIKNAD AF  
 KR, JMH

TEIKNING NR.

10-02

24/2.06  
 Slökkvilið höfuðborgarsvæðisins fs.  
*[Handwritten signature]*