




Sampykkt þann

01 MARS 2006

Byggingafulltrúinn í Hatnarfirði  
F.h. Kristján Þórarinnsson

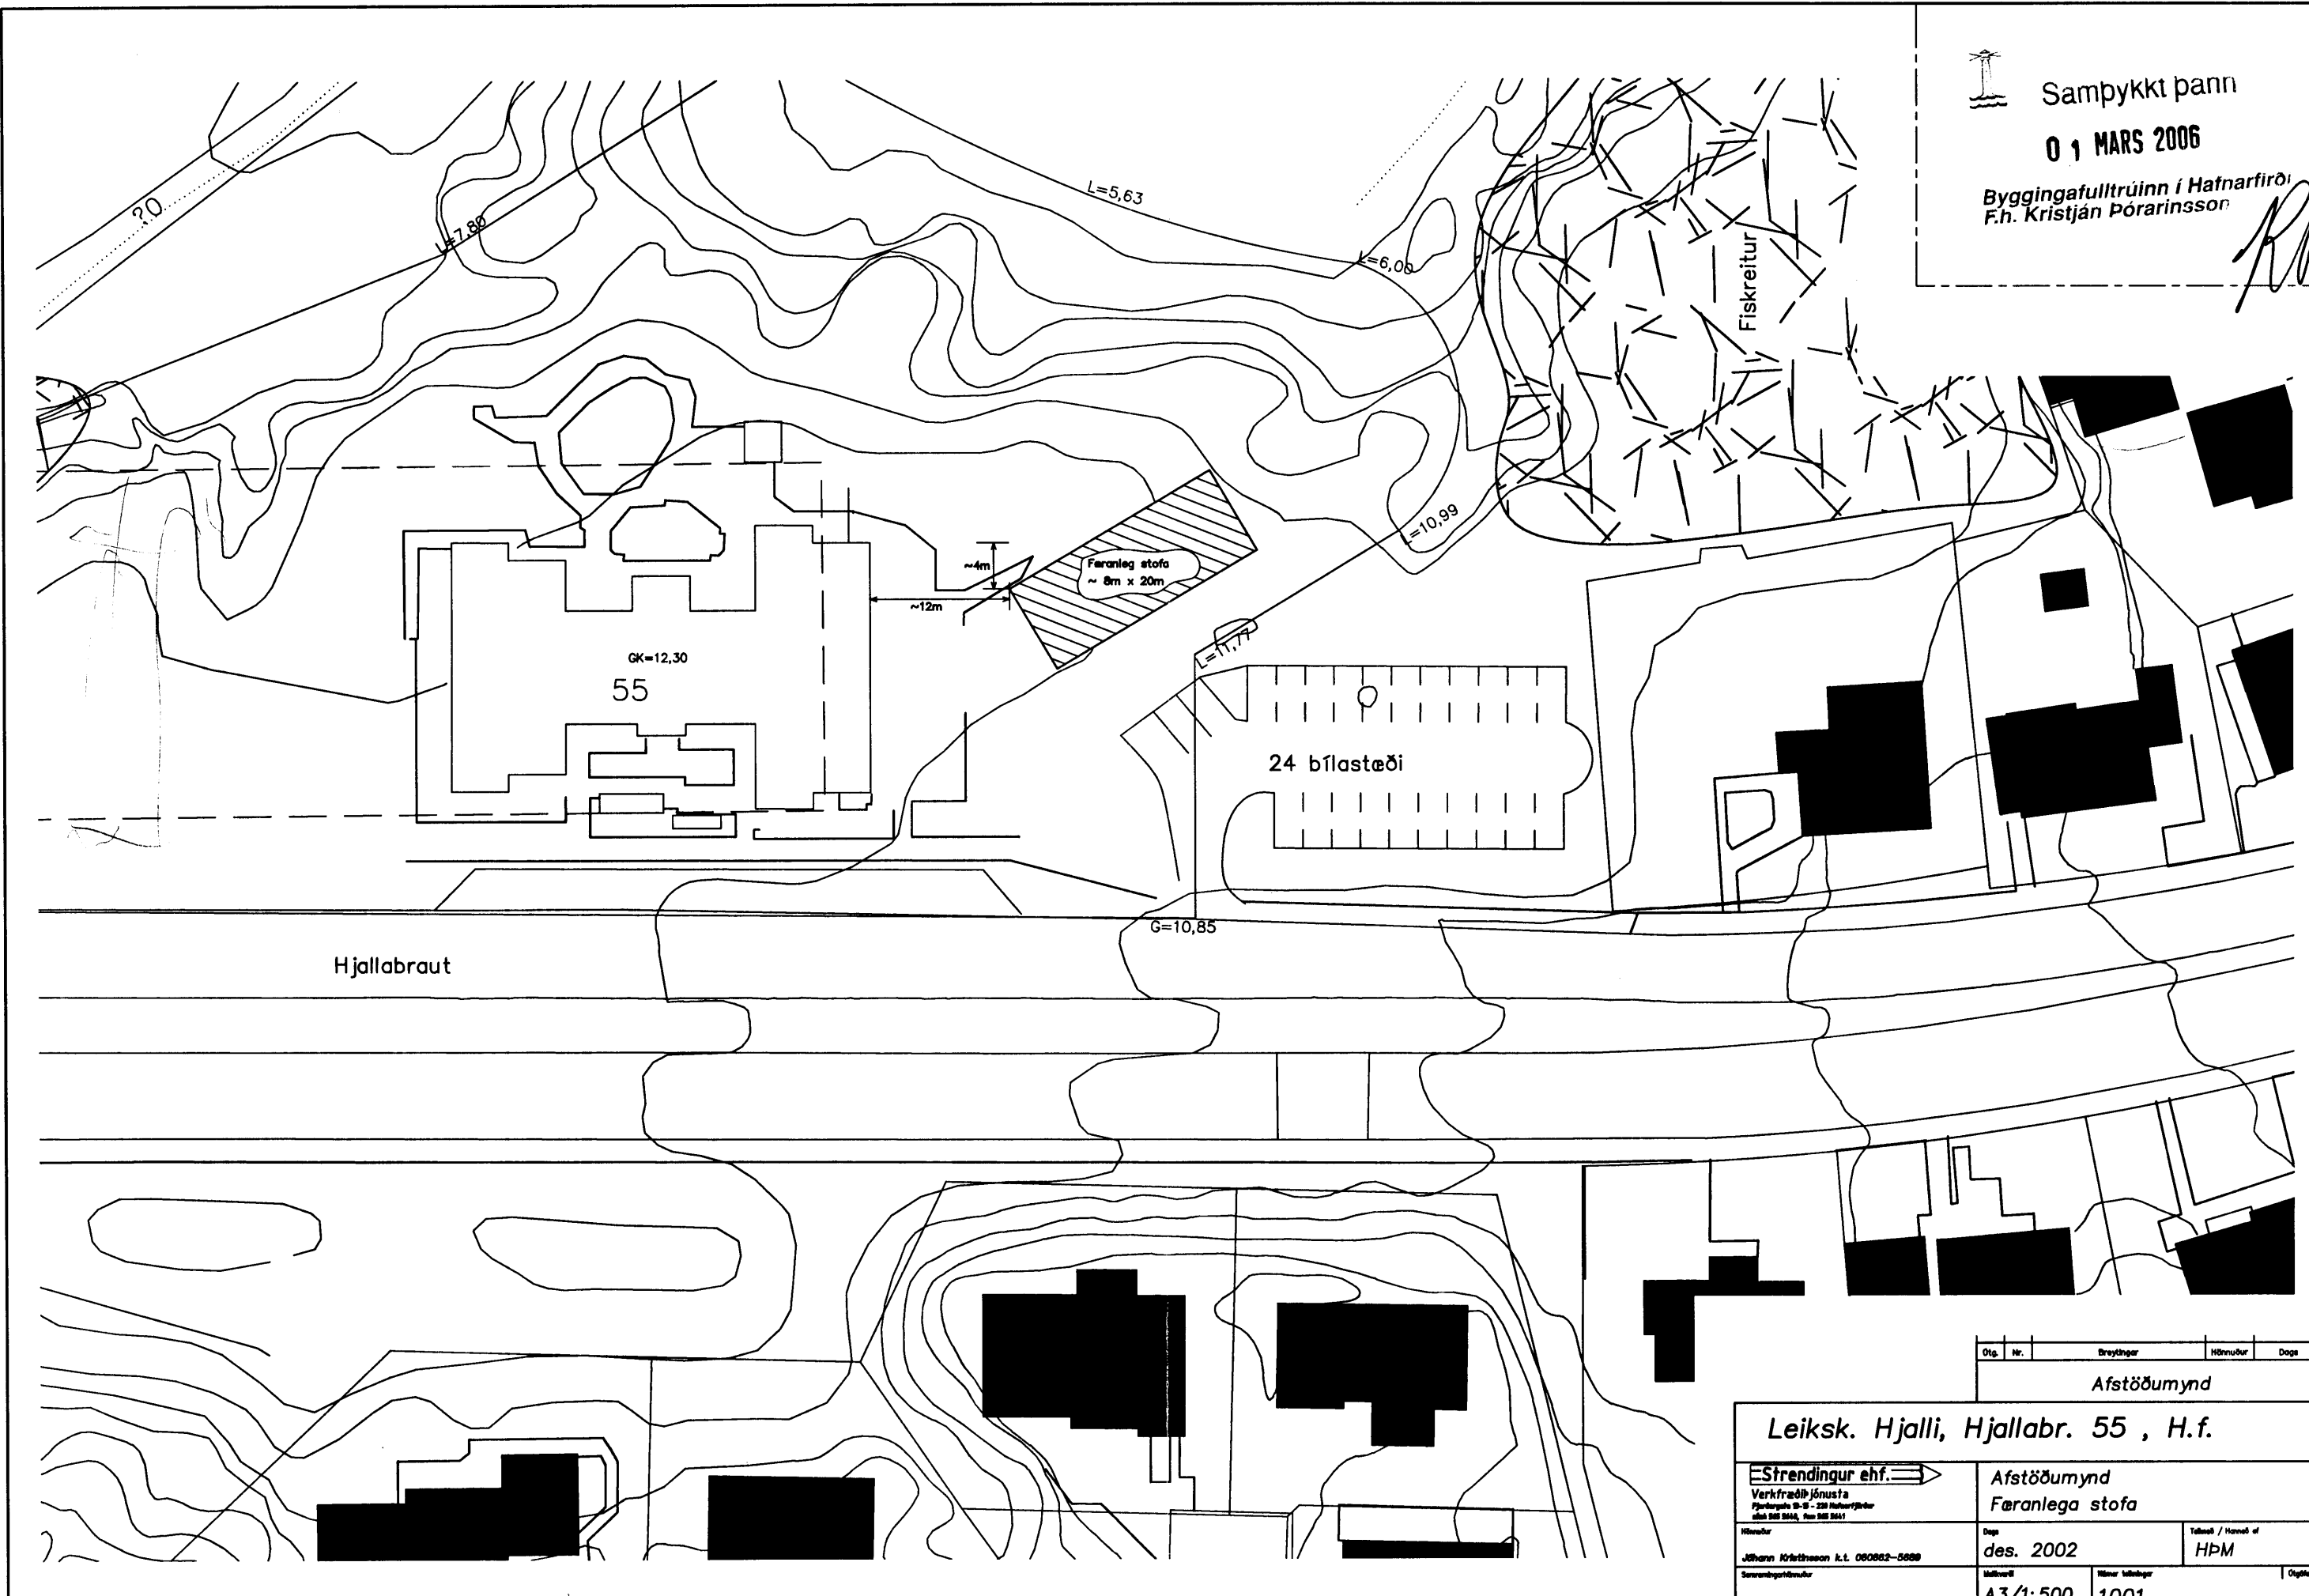

Hjallabraut

GK=12,30  
55

24 bílastæði

Færanleg stöfva  
~ 8m x 20m

Ótg.	Nr.	Brýttingar	Hönnuður	Daga
Afstöðumynd				

Leisk. Hjalli, Hjallabr. 55, H.f.

<b>Strendingur ehf.</b> Verkfræðingur ehf. <small>Perkubakki 9-10 - 230 Hákerfiðir          101 2SS 23AA, Fax 232 23A1</small>	Afstöðumynd	
	Færanlega stöfva	
Hönnuður	Daga	Talshafi / Hættuaf
Jóhann Jóhannsson k.t. 060882-5888	des. 2002	HPM
Skemmtunarmáttur	Málsvæði	Hönnuðar
	A3/1:500	1001