

GAUKSÁS 35 HAFNARFIRÐI.




Samþykkt þann


28 FEB. 2006

Byggingafulltrúinn í Hafnarfirði
F.h. Kristján Þórarinnsson

KP

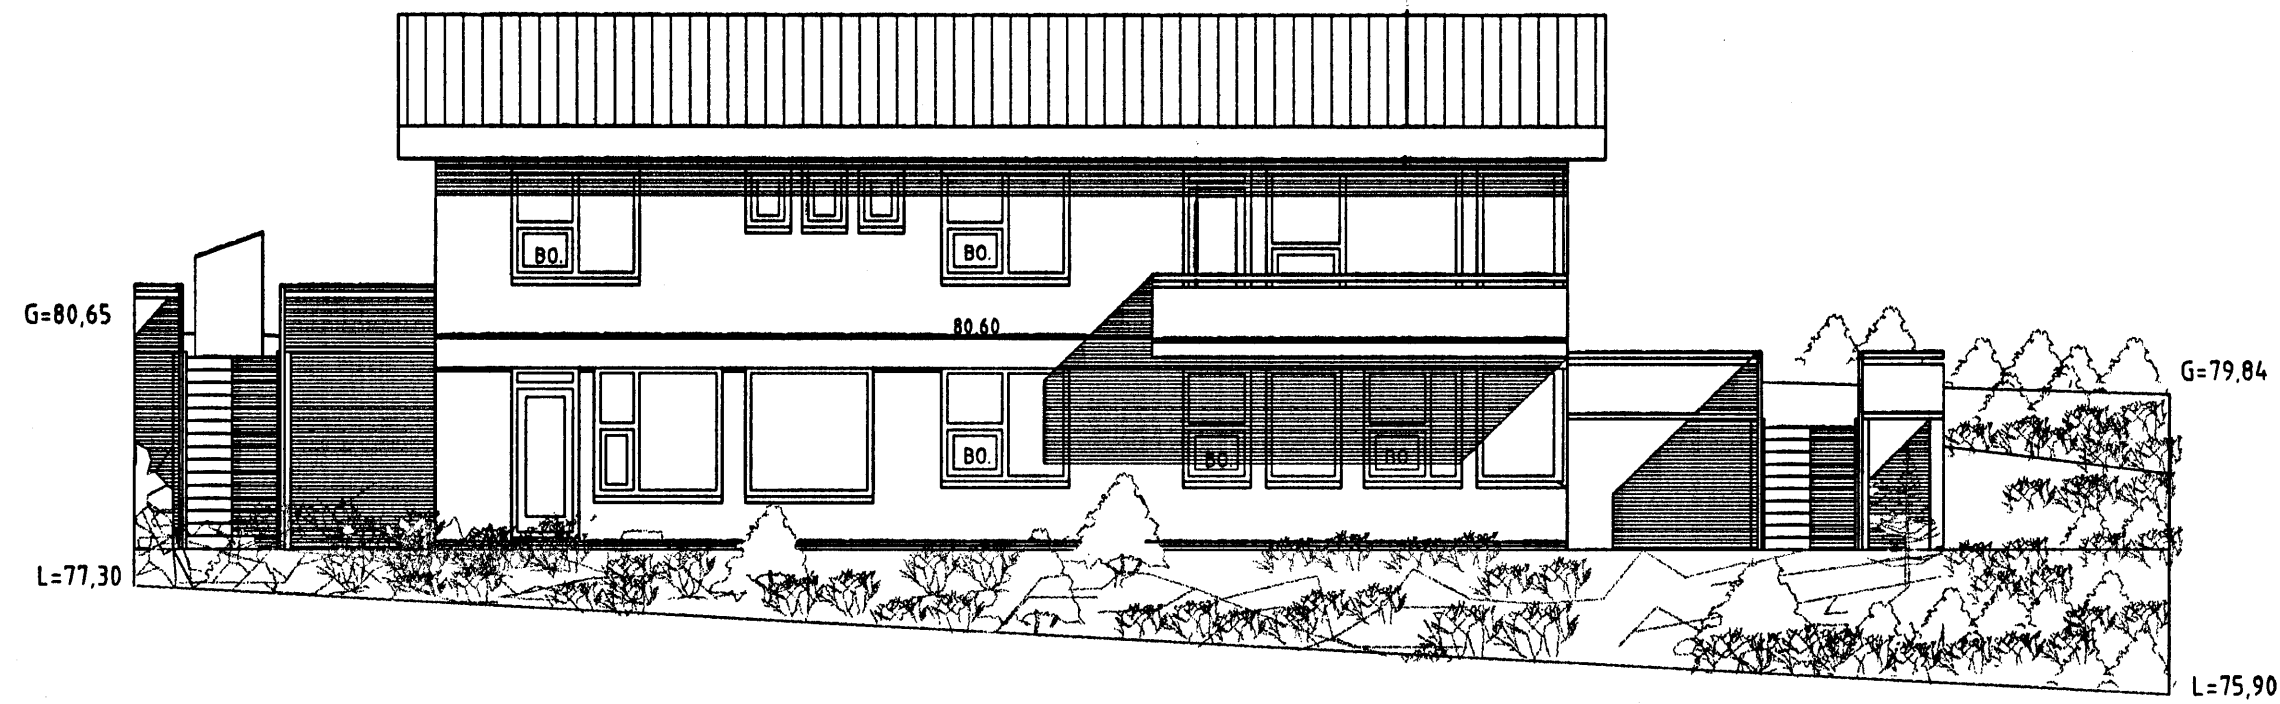

Útlit vestur . mkv. 1:100.

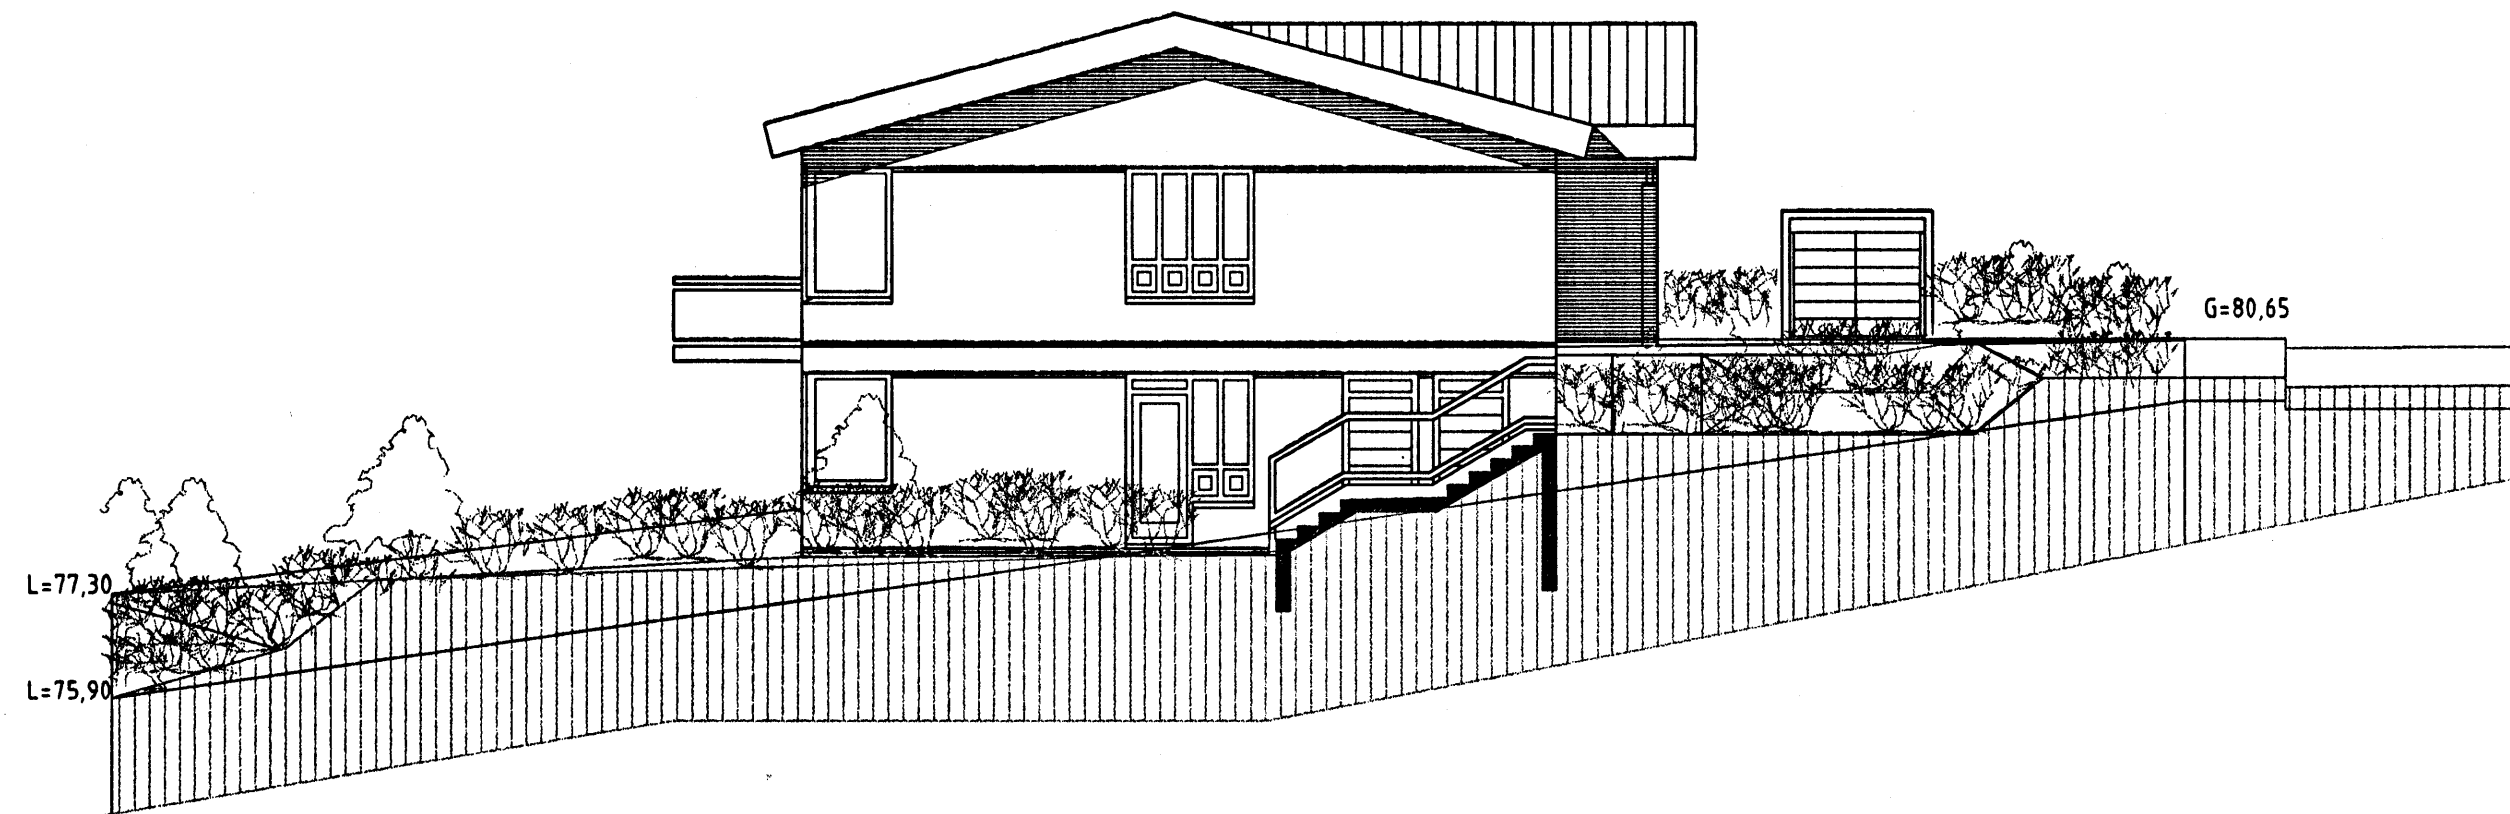

Útlit suður . mkv. 1:100.

GAUKSÁS 35 HAFNARFIRÐI.

Sigurður Þorvarðarson byggingafræðingur b.f.í.
Teiknistofan Strandgötu 11 220 Hafnarfirði.

STH. teiknistofan ehf. kt. 510298-2769. Kf. aðalhönnuðar: 14.1250-4.189.
Sími: 5651510. Netfang: teiknistofan@istandia.is

Skýringar:	Aðaluppdráttur.
Teikning:	ÚTLITSMYNDIR SUÐUR og VESTUR.
Mælikvarði:	1:100.
Undirskrift:	<i>[Signature]</i>
Blað nr:	3 af 5
Dagsetning:	10 mars 2002.
Breytt:	Breytt: Innra fyrirkomulagi breytt í feb. 2006.

Vandandi frekari málsetningar, sjá sérteikningar aðalhönnuðar í mkv. 1:50.
Séruppdrættir skulu unnir þegar aðaluppdrættir hafa verið samþykktir af byggingaryfirvöldum.