

# GAUKSÁS 35 HAFNARFIRÐI.




Samþykkt þann


28 FEB. 2006

Byggingafræðingur í Hafnarfirði  
F.h. Kristján Þórarinnsson

*KP*

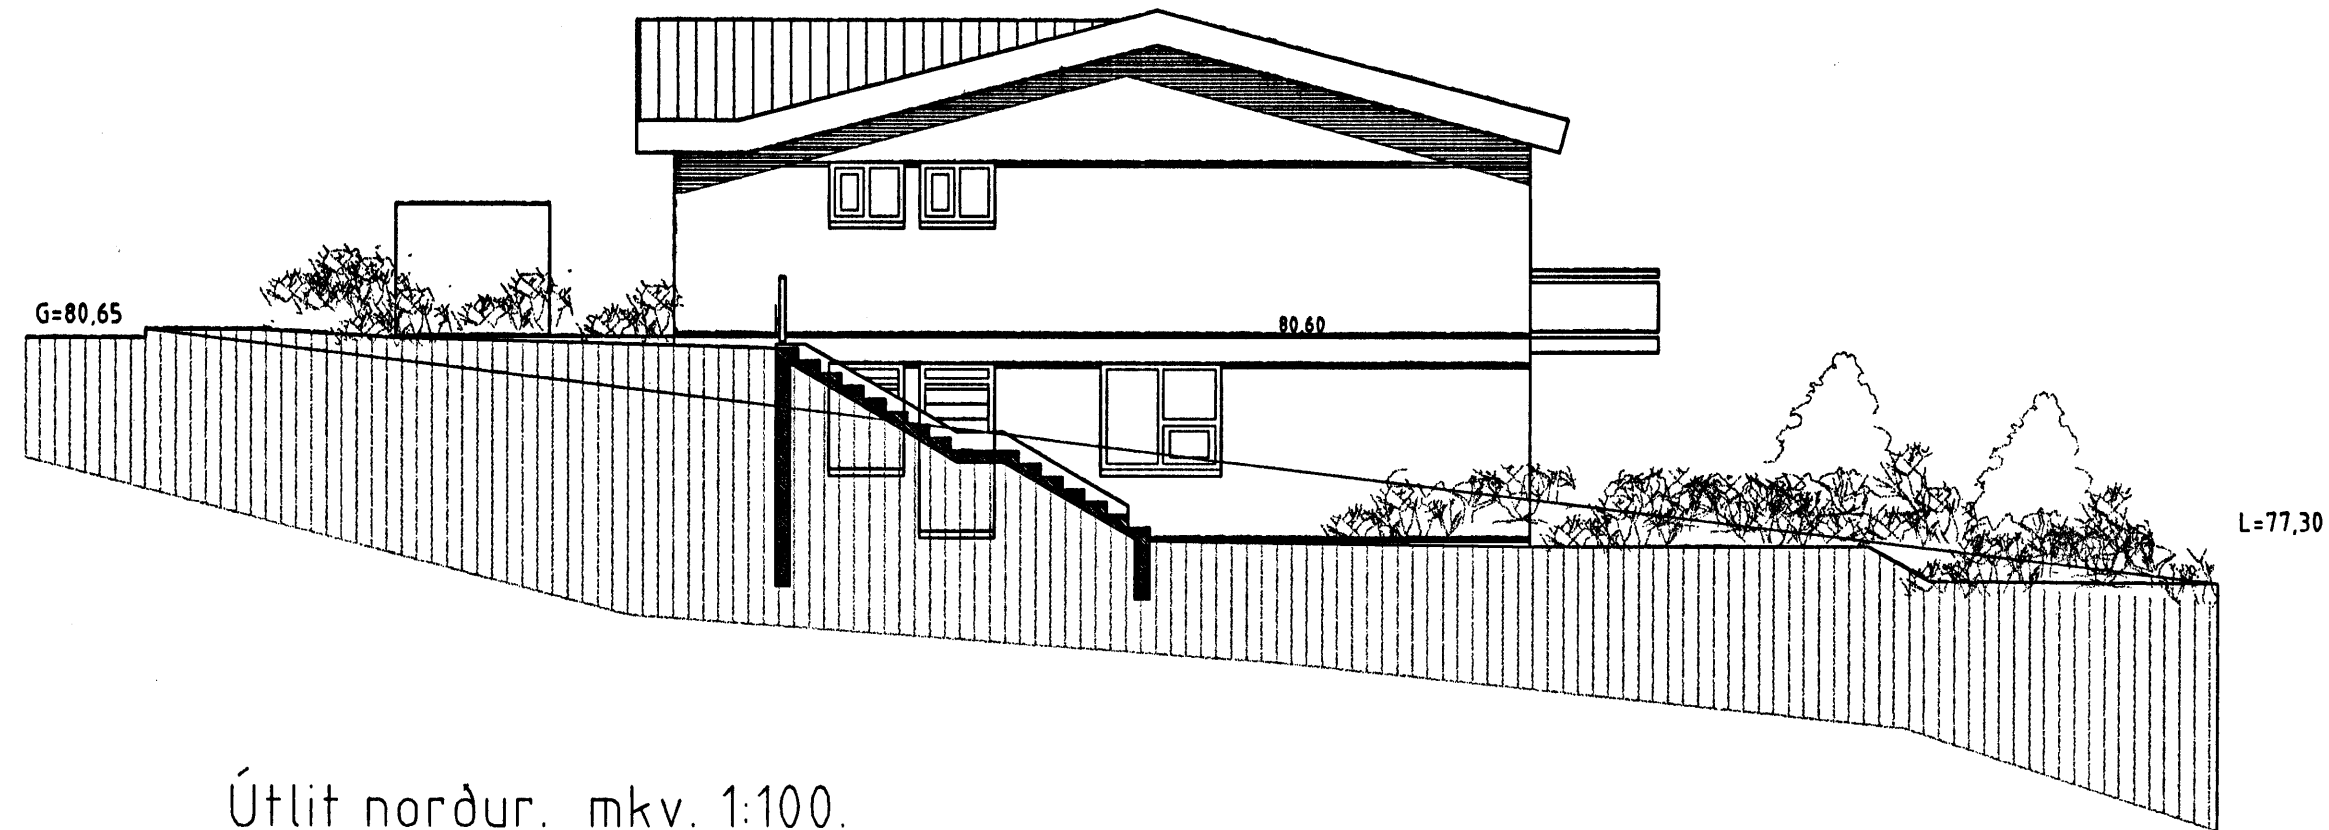

Útlit norður. mkv. 1:100.

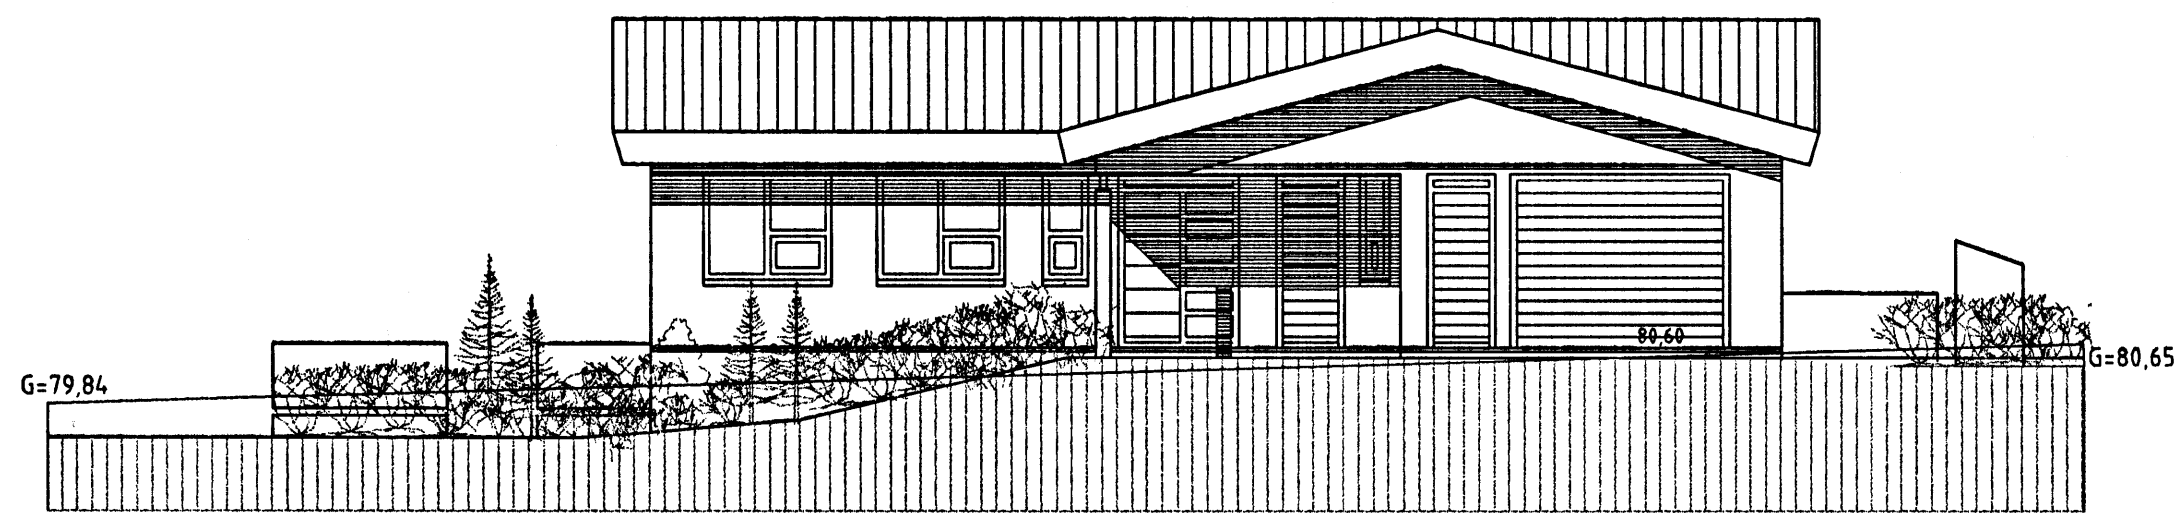

Útlit austur. mkv. 1:100.

Varðandi frekari málsetningar, sjá sérteikningar aðalhönnuðar í mkv. 1:50.  
Séruppdrættir skulu unnir þegar aðaluppdrættir hafa verið samþykktir af byggingaryfirvöldum.

## GAUKSÁS 35 HAFNARFIRÐI.

Sigurður Þorvarðarson byggingafræðingur b.í.  
Teiknistofan Strandgötu 11 220 Hafnarfirði.

STH. teiknistofan ehf. kt. 510298-2769. Kt. aðalhönnuðar: 141250-4189.  
Sími: 5651510. Netfang: teiknistofan@islandia.is

Skýringar:	Aðaluppdráttur.
Teikning:	Útlit: Norður og austur.
Mælikvæði:	1:100.
Undirskrift:	<i>27/2006 KJP</i>
Blað nr:	4 af 5
Dagsetning:	10 mars 2002
Breytt:	Breytt: Innra fyrirkomulagi breytt í feb. 2006.