


Samþykkt þann

21 DES. 2005


Byggingafulltrúinn í Hafnarfirði
F.h. Kristján Þórarinnsson



ÚTLIT SUÐUR

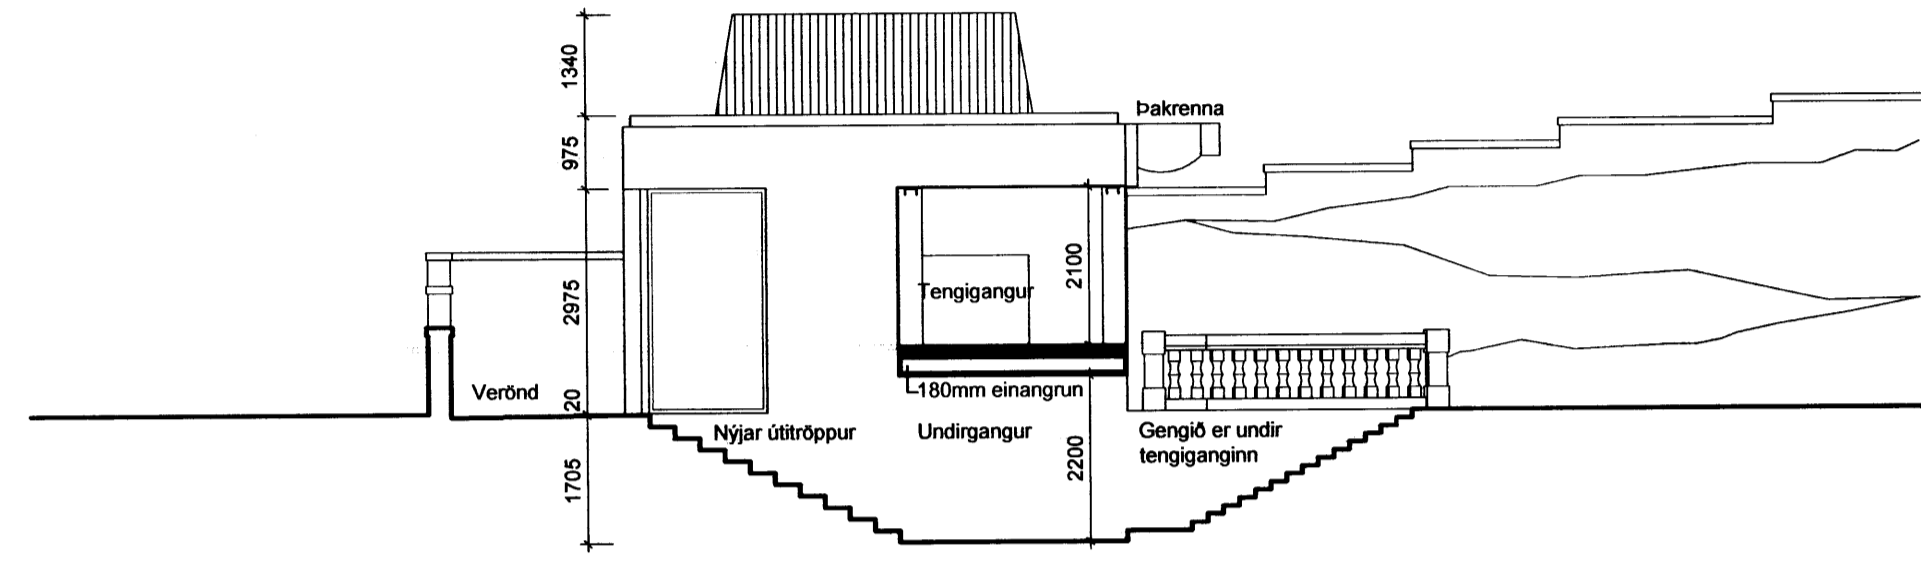

ÚTLIT /SNEIÐING
AUSTUR

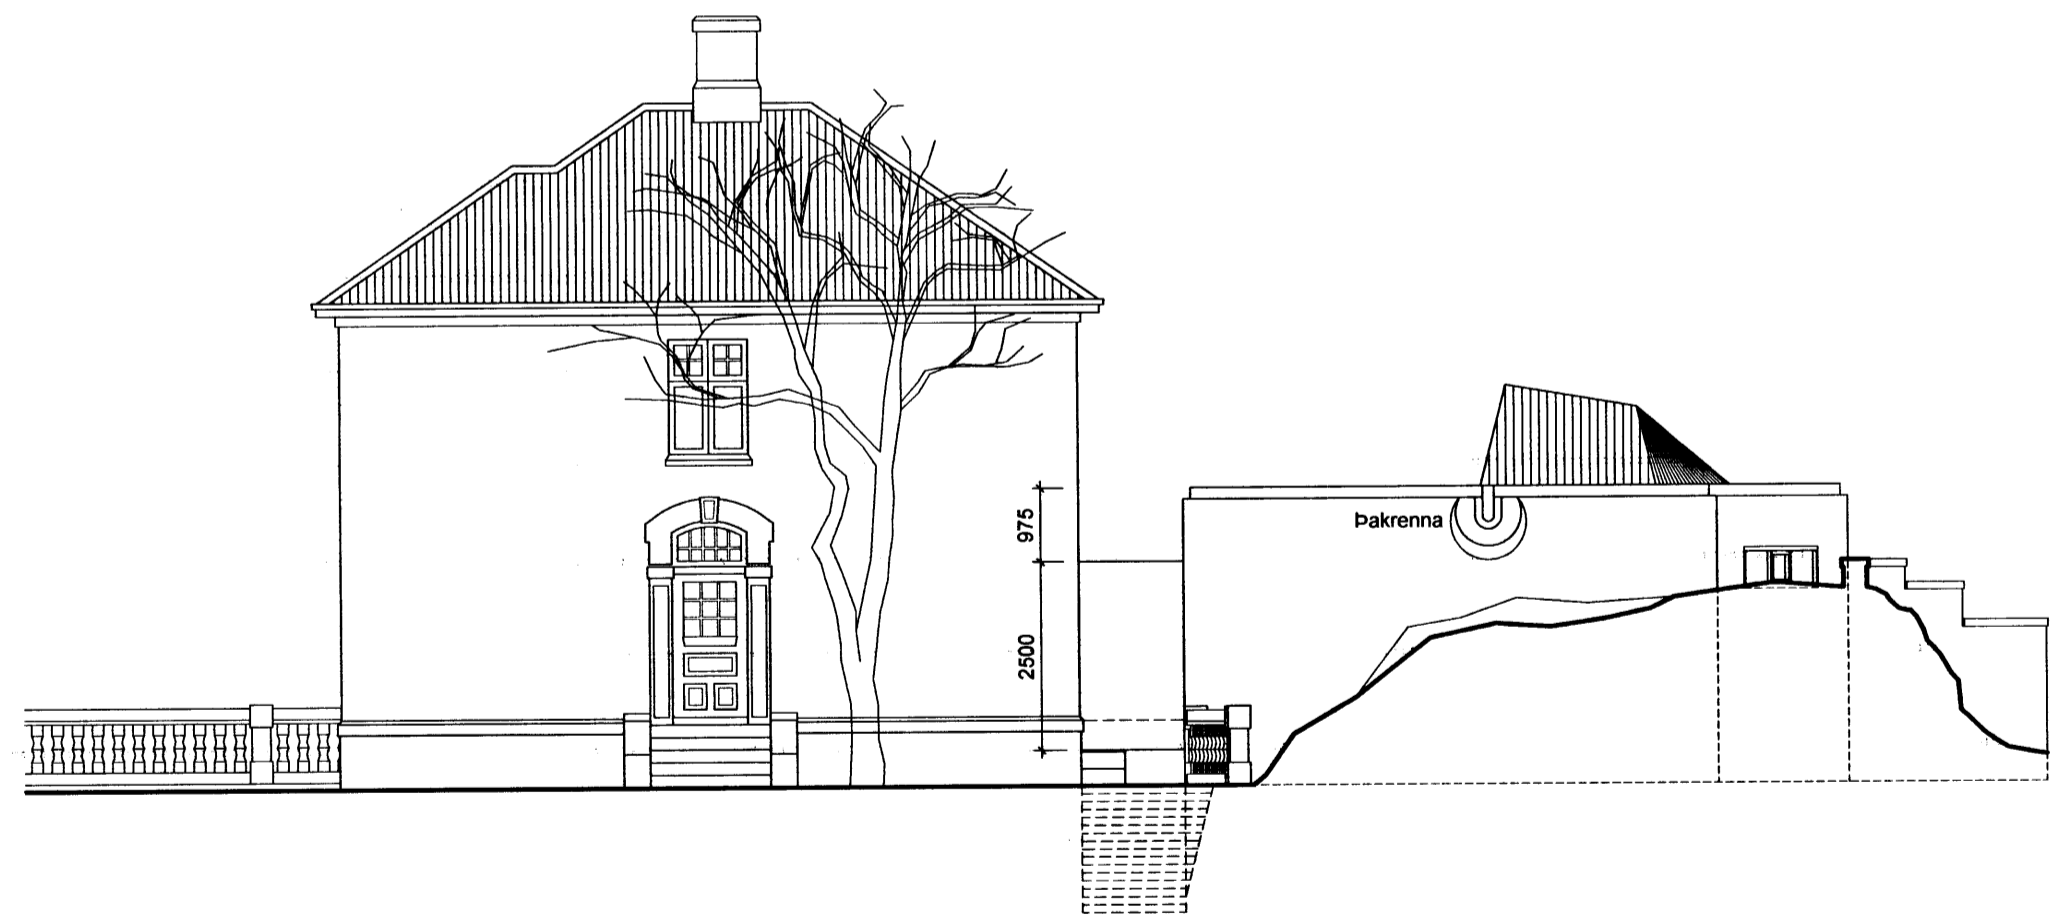

ÚTLIT NORÐUR



ÚTLIT VESTUR

Öll mál í millimetrum, staðfærast áður en framkvæmdir hefjast.
Mæltó ekki af teikningum.
Mismáli í teikningum og önnur vafaþröi tilkynnist arkitektum strax.
Lesa skal teikningar með viðgængi verkjýsingum,
svo og teikningum og verkjýsingum annarra hönnuða.

© YRKI Arkitektar

| | |
|-------------|----------------------------------------------------------------------------------------|
| verk: | KIRKJUVEGUR 7 |
| verkkaupi: | JÓNAS SIGURGEIRSSON OG RÓSA GUÐBJARTSDÓTTIR |
| verktaki: | |
| teikning: | ÚTLIT /SNEIÐINGAR |
| mkv: | 1 : 100 |
| dags: | 26. SEPTEMBER 2005 |
| YRKI | Arkitektar ehf |
| | Hverfisgata 76 101 Reykjavík sími 5526629 fax 5526649 netfang yrki@yrki.is |
| | Ásdís H. Agústs dóttir Arkitekt FAÍ Sólveig Berg Björnsdóttir Arkitekt FAÍ |
| verk nr. | teikning nr. breyting |
| V83 | B30 |