



SKURÐUR C-C
 mkv. 1:100

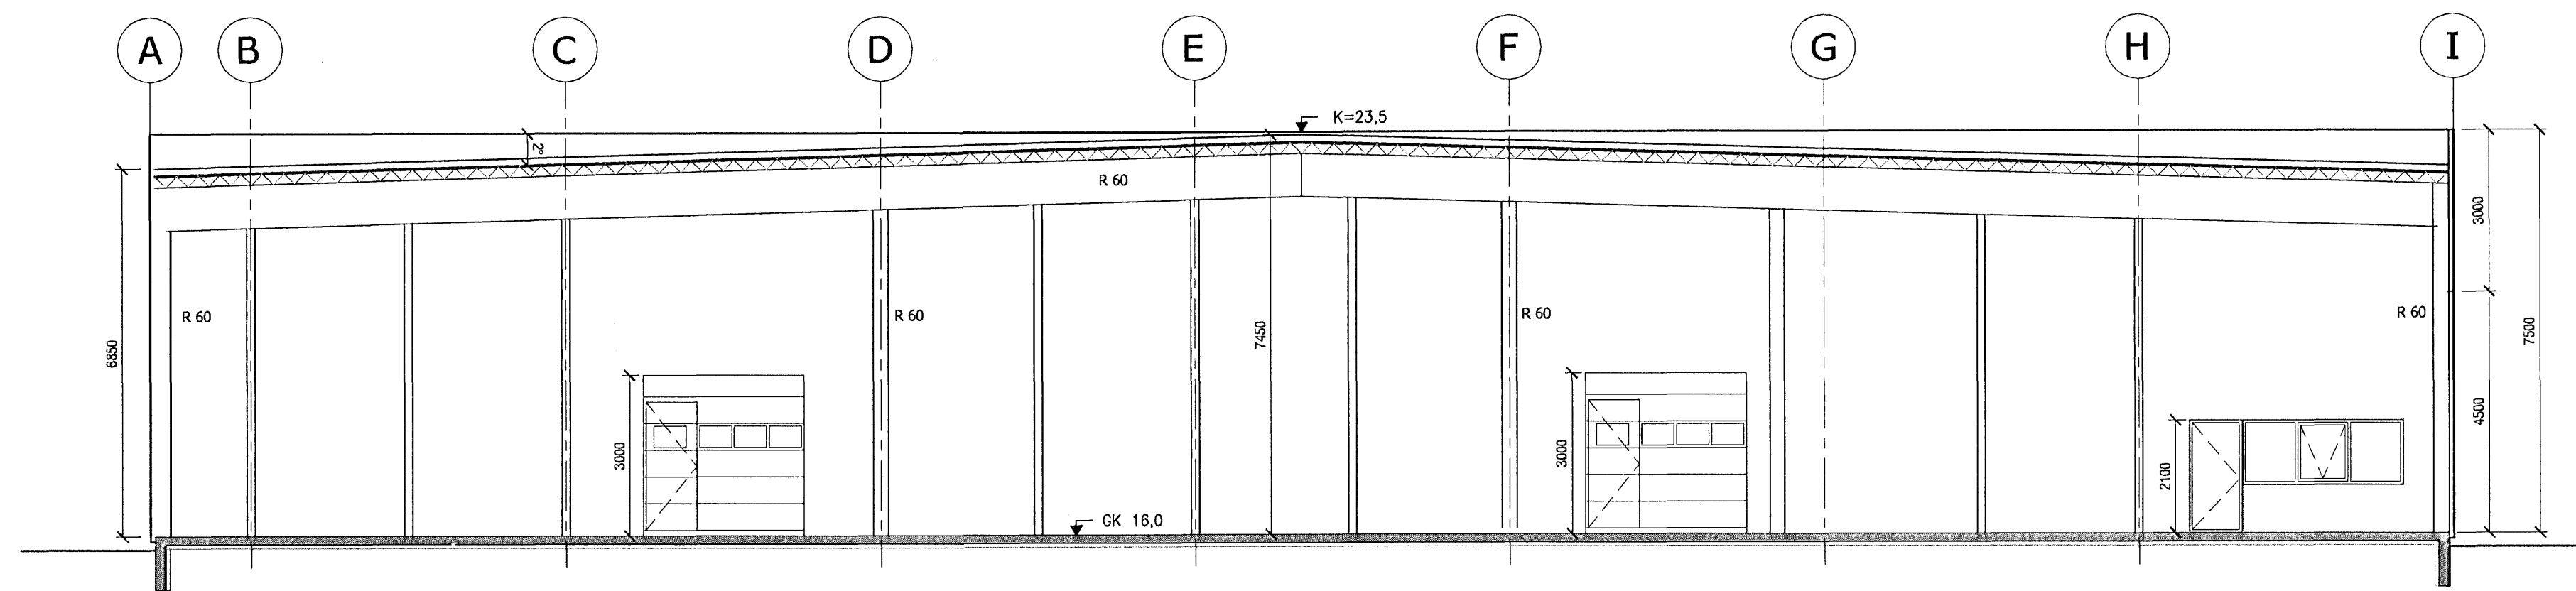

SKURÐUR B-B
 mkv. 1:100

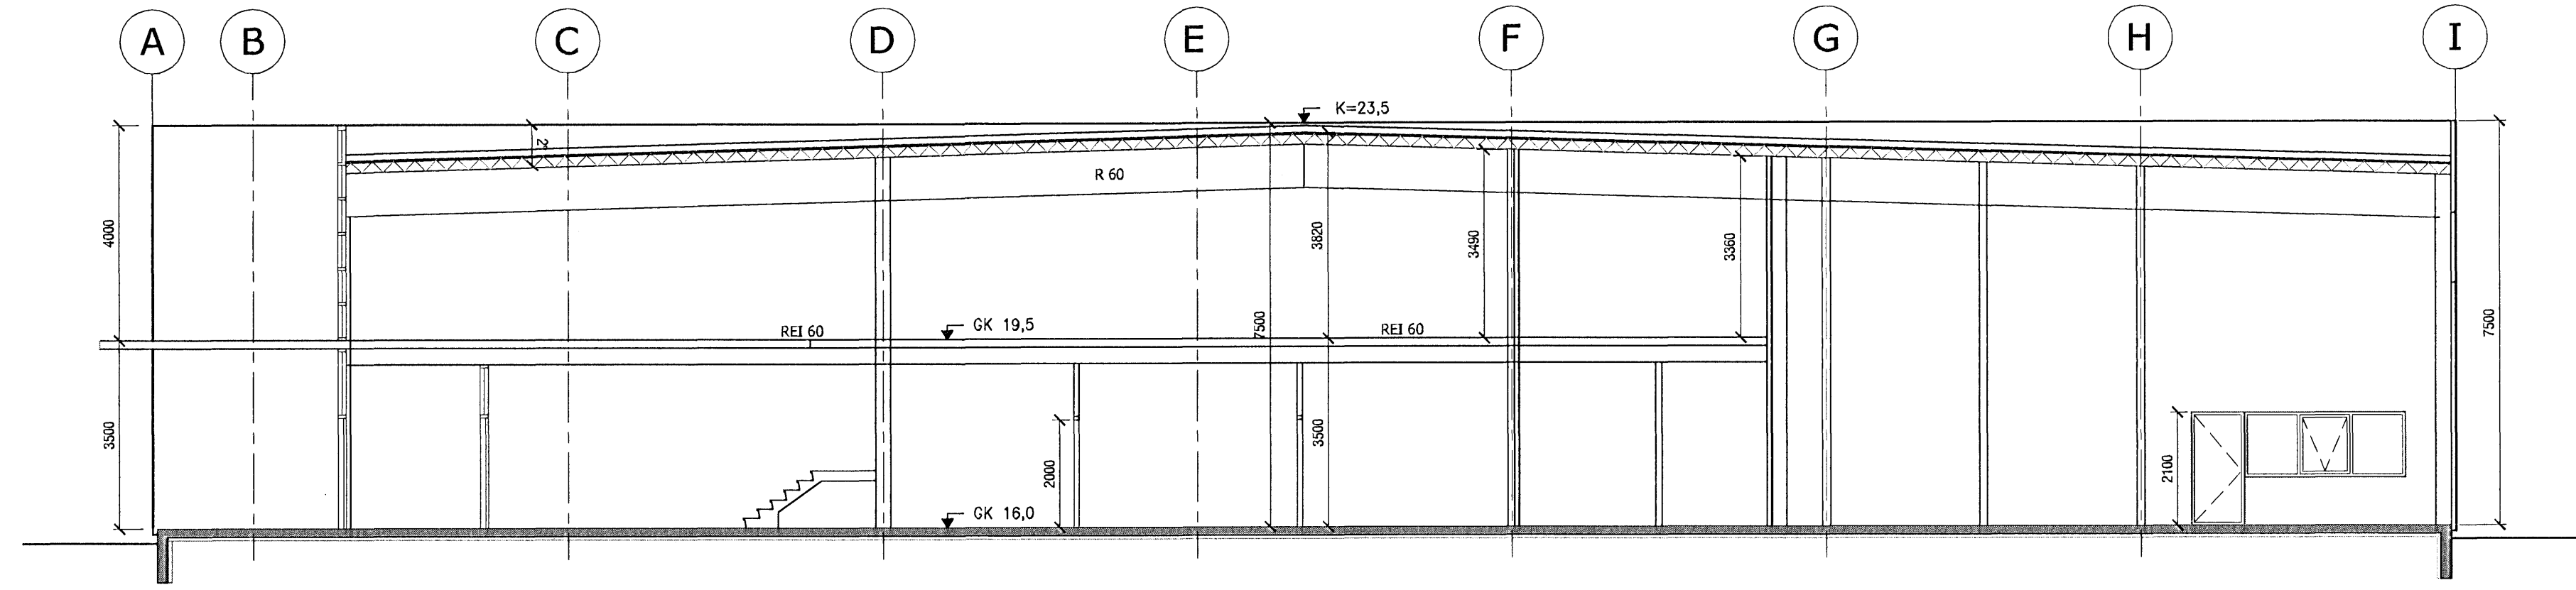


SKURÐUR A-A
 mkv. 1:100

Úr Gildi

Skýringar:

- HV= Inntak hitaveitu
 - VV= Inntak vatnsveitu
 - RV= Inntak rafveitu
 - S= Inntak síma
 - LR= Loftræst rými
 - GN= Niðurfall
 - PN= Þakniðurfall
- BO → Björgunarop
 - ST/ERD
 - EI 60 Veggir og hæðaskil með merktri brunamótstöðu.
 - EG 60 Hurðir og gluggar með merktri brunamótstöðu.
 - ! Stjórnstöð brunaviðvörðunarkerfis

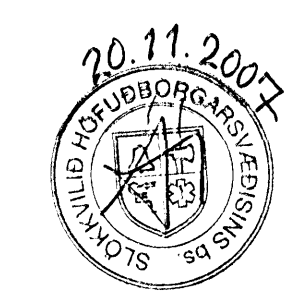

STÁL-FELAGIÐ		Stálfélagið ehf	
Höltavegur 8, 104 Reykjavík		tel: + 354 584 4499	
email: petur@stall.is		fax: + 354 588 4433	
www.stalfelagid.is		kít: + 681206-2210	
V verk			
Selhella 5 - Hafnarfjörður, Alivinnuhúsnæði			
Teikning			
005 - Sneiðingar			
mkv. 1:100	framhald BE/HM	ADALUPPDRÁTTUR	bláostærð
Björnjar Einarsson, byggingarráðgjafi, btl.			Dagsetning
kít: 141206-4629			13.11.2007

A1