




ÚTLIT NORÐURHLIÐ
m.kv. 1:100

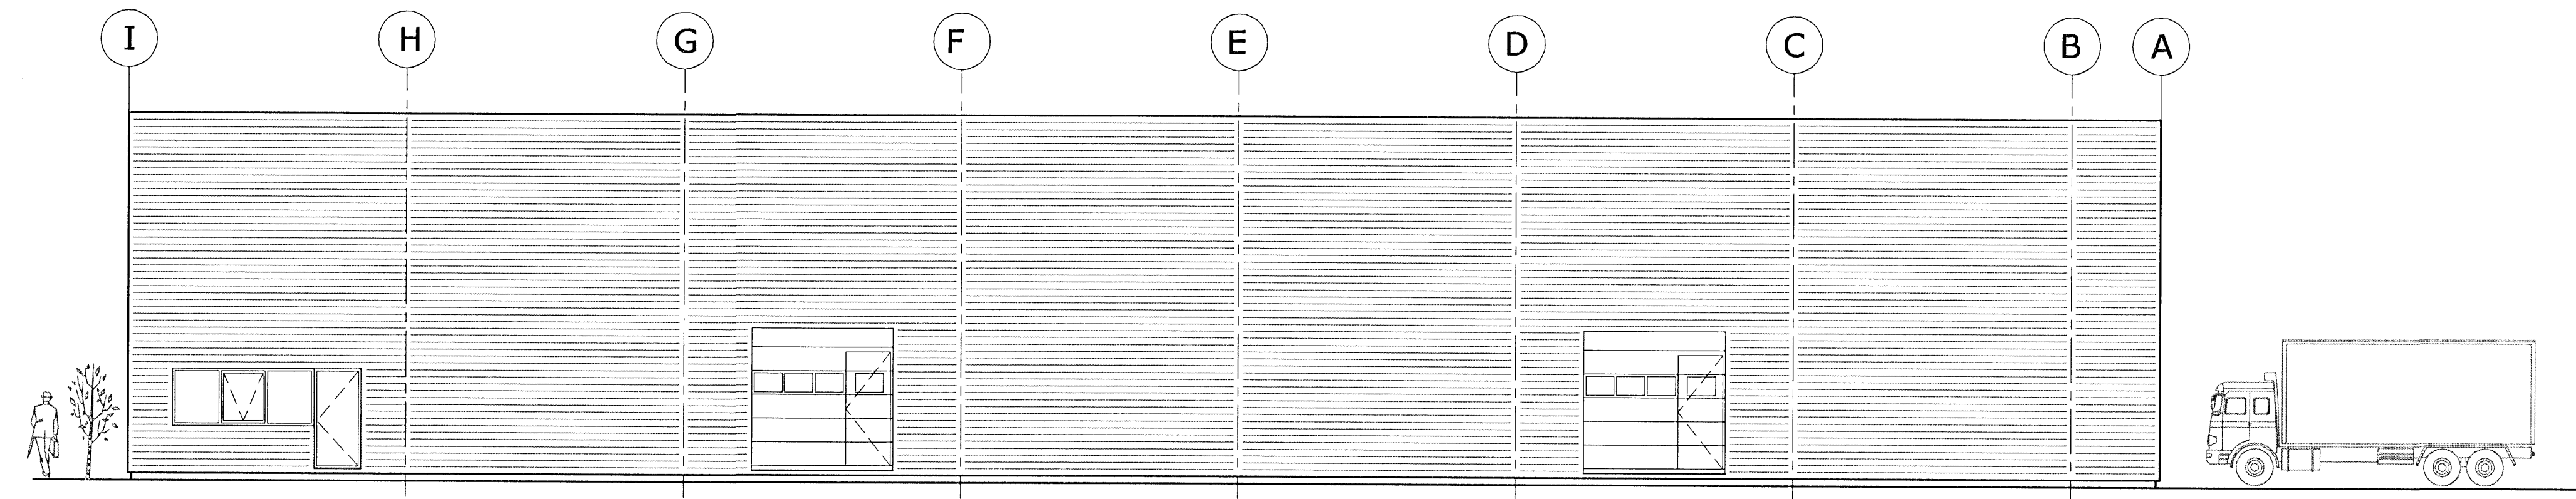

ÚTLIT SUÐURHLIÐ
m.kv. 1:100

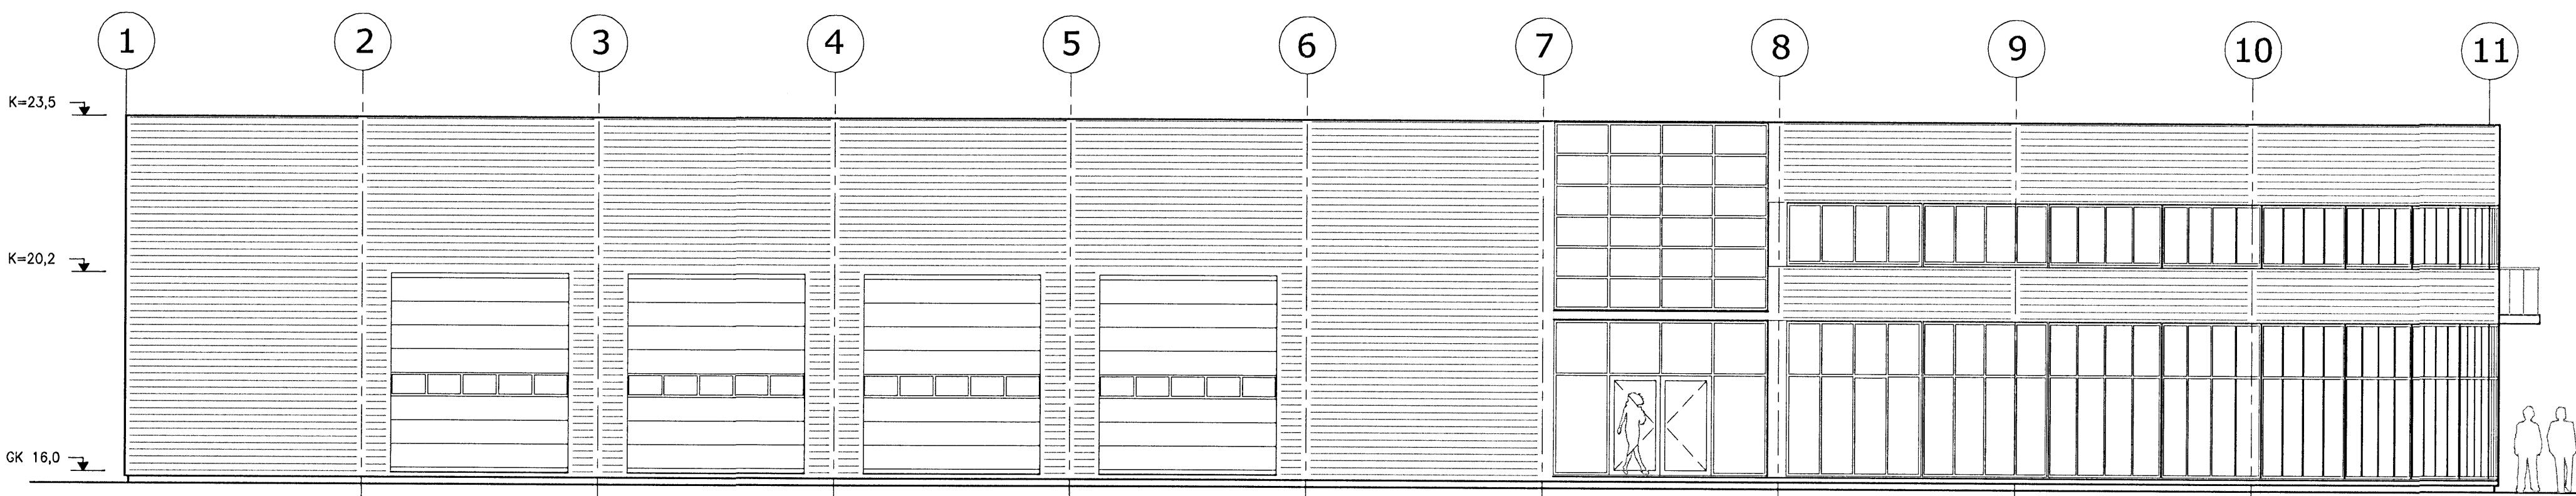


ÚTLIT VESTURHLIÐ
m.kv. 1:100

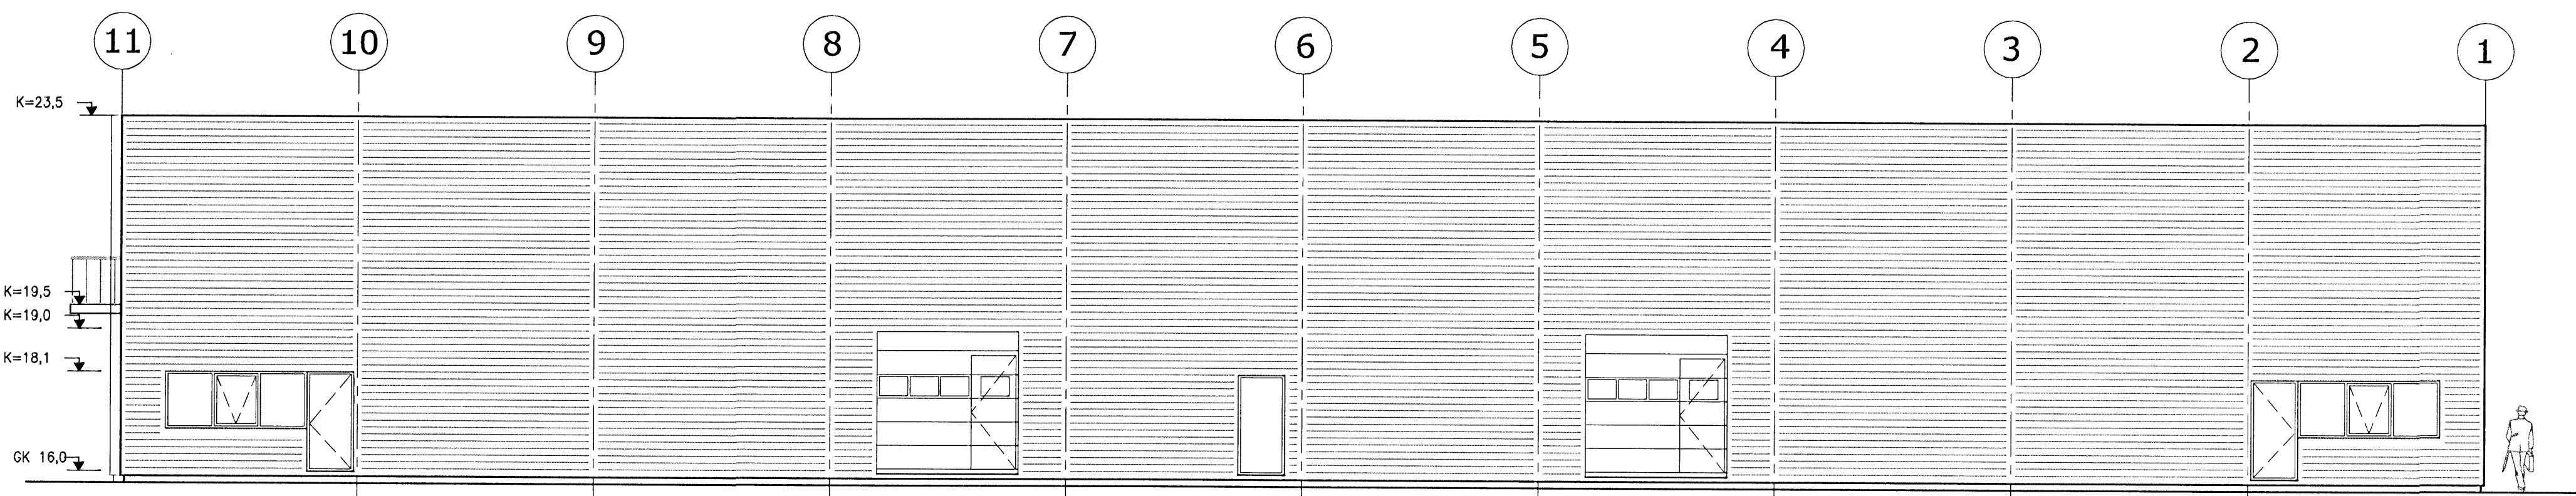

ÚTLIT AUSTURHLIÐ
m.kv. 1:100

Úr Gildi

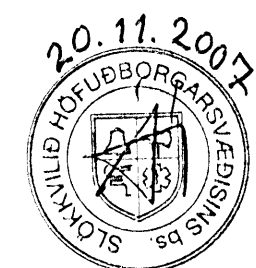

| | | | | |
|--|------------------|----------------|---|--|
| STÁL FÉLAGIÐ | Stálfélagið ehf | | Höfðavegur 8, 104 Reykjavík Sími: 354 584 4433 www.stalfelagid.is | Sími: + 354 584 4499 Fax: + 354 589 4433 Sími: + 681206-2210 |
| | verk | | | |
| Teikning | | | | |
| Selhella 5 - Hafnarfjörður, Atvinnuhúsnæði | | | | |
| 004 - Útlitsteikningar | | | | |
| m.kv. 1:100 | háskógi BE/HM | ADALUPPDRATTUR | bláðstærð | |
| Brynjár Einarsson, byggingarfr. bfi, knt: 141265 4829 | | | Dags: | A1 |
| | | | 13.11.2007 | |