


ÚTLIT AUSTUR  
 MKV 1:100



ÚTLIT VESTUR  
 MKV 1:100

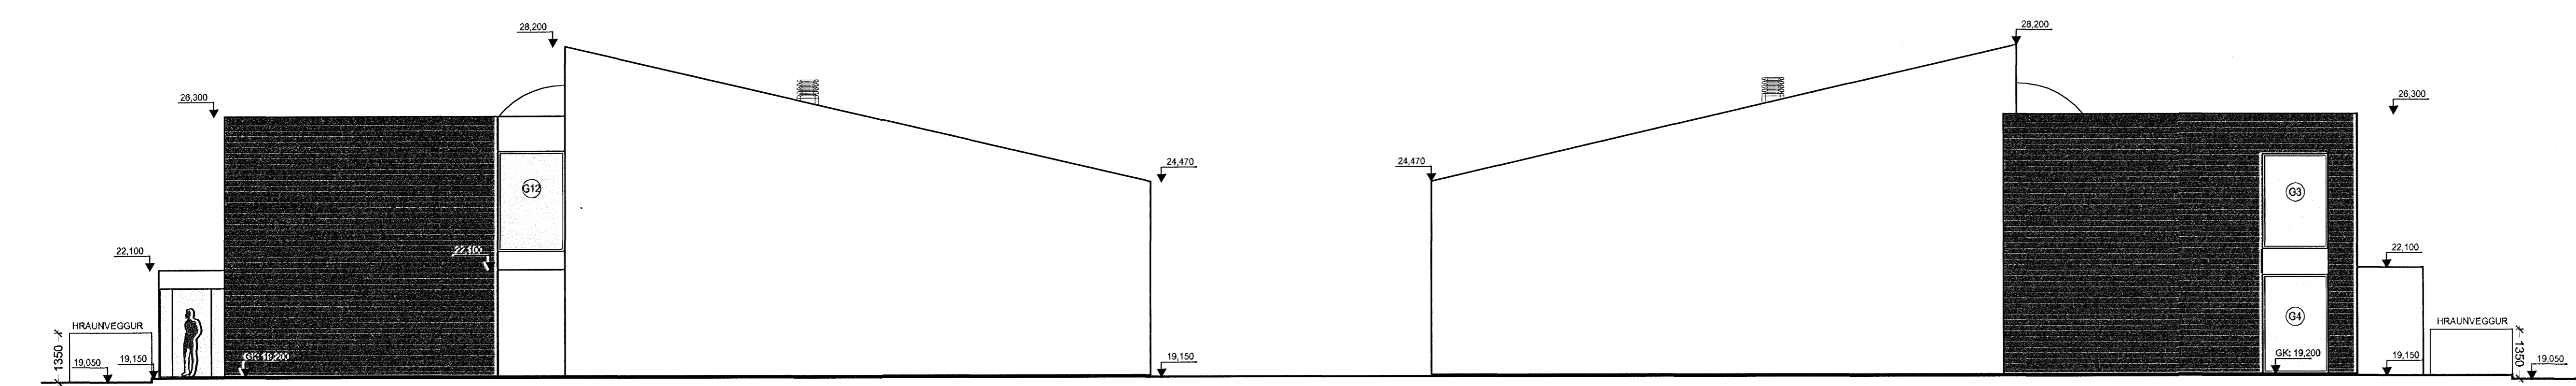

ÚTLIT NORÐUR  
 MKV 1:100

ÚTLIT SUÐUR  
 MKV 1:100



00 12.06.07 GS/SBJ Byggingarflutun  
 B 05.06.07 GS/SBJ Rýni og samþykki verkkaupa  
 A 01.06.07 GS/SBJ Innvið rýni SH 04.06.07  
 Útg Dags Tekn. Skýring / breyting Samb. af Dags.

FASTEIGNAFÉLAG HAFNARFJARÐAR  
**FRAMKVÆMDARSVIÐ HAFNARFJARÐAR**  
 NORÐURHELLA 2 0651  
 Landnúmer: 204715  
 Sigr. 1400-1-66350020, MKV 01  
**ÁÐALUPPDRÁTTUR**  
 ÚTLIT  
 MKV.: 1:100  
 TEIKNAD: GS / SBJ  
 ÚTGÁFA DAGS: 12.06.07  
 STOFN. DAGS: 01.06.07  
 BLAÐSTÆRD: A1

**BATTERÍÐ**  
 ARKITEKTARFIRM  
 Jón Ólafur Ólafsson FAI  
 kt: 090658-4099  
 Stjórnun: Elmarsson FAI  
 kt: 110457-2788  
 Stjórnun: Hávarsson FAI  
 kt: 93448-3999

kt: 521291-1269  
 Tíðni: Hraunf 1  
 220 Hafnarfirði  
 Sí: 54 54 700 F: 54 54 701  
 Netfang: batteri@arkitekt.is  
 Heimasíða: www.arkitekt.is