




SNID A - A 1:100

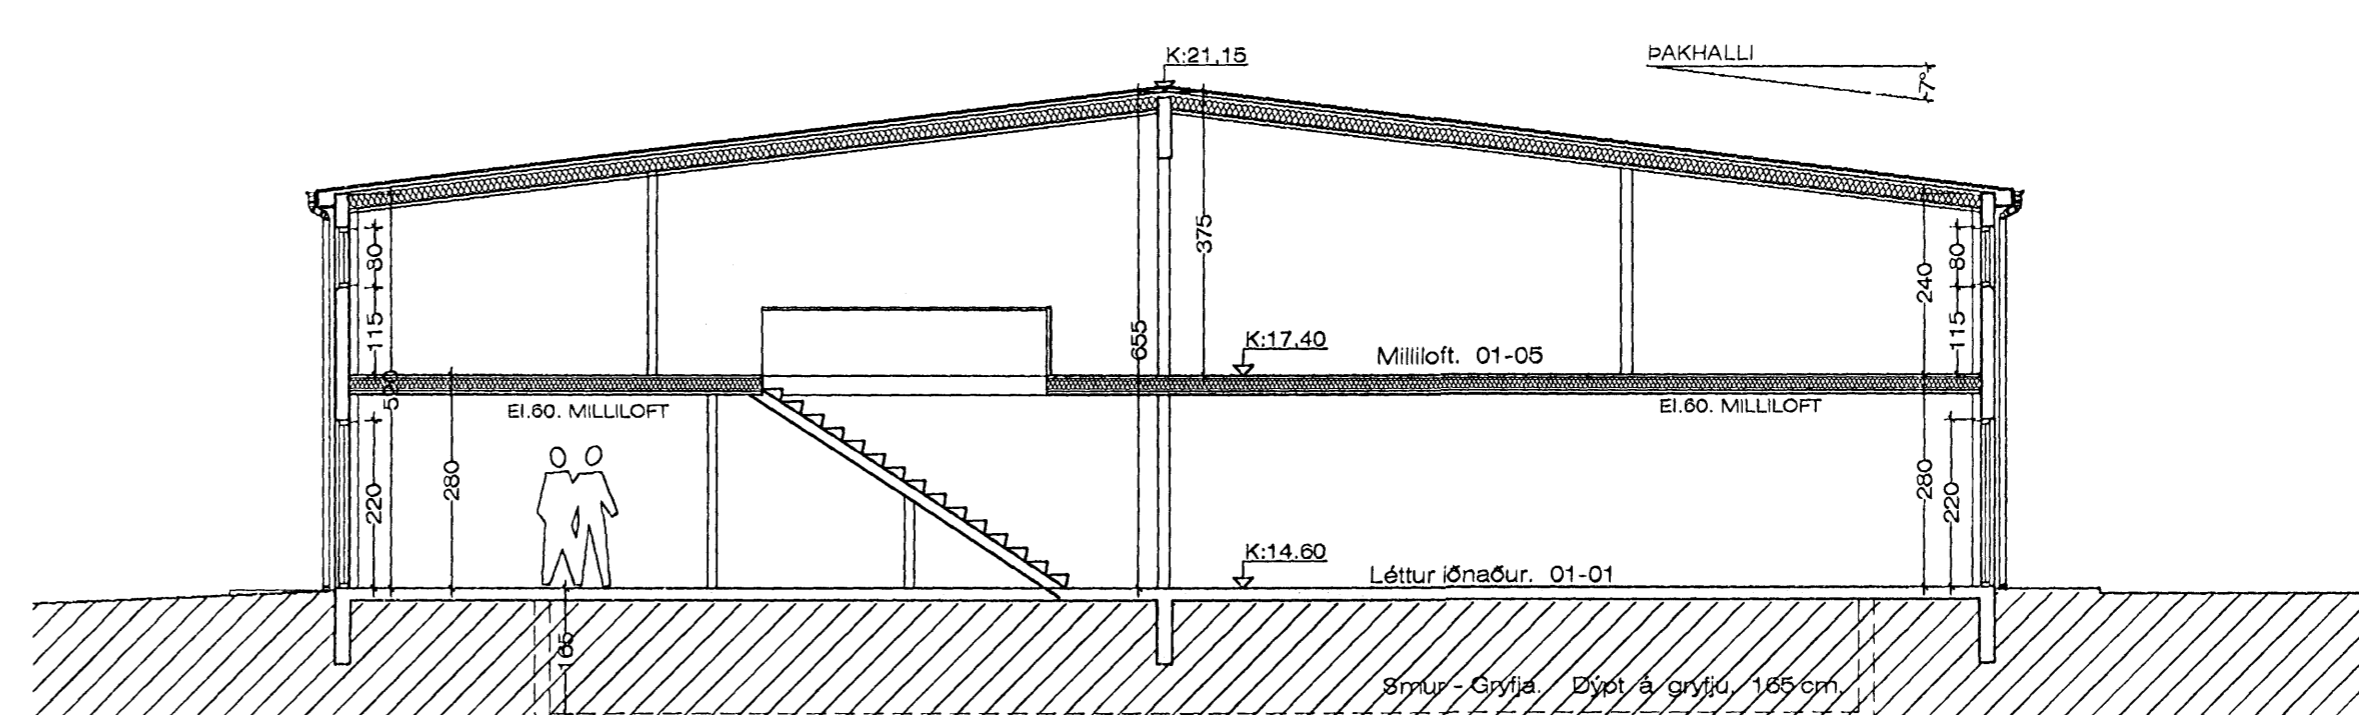

SNID B - B 1:100

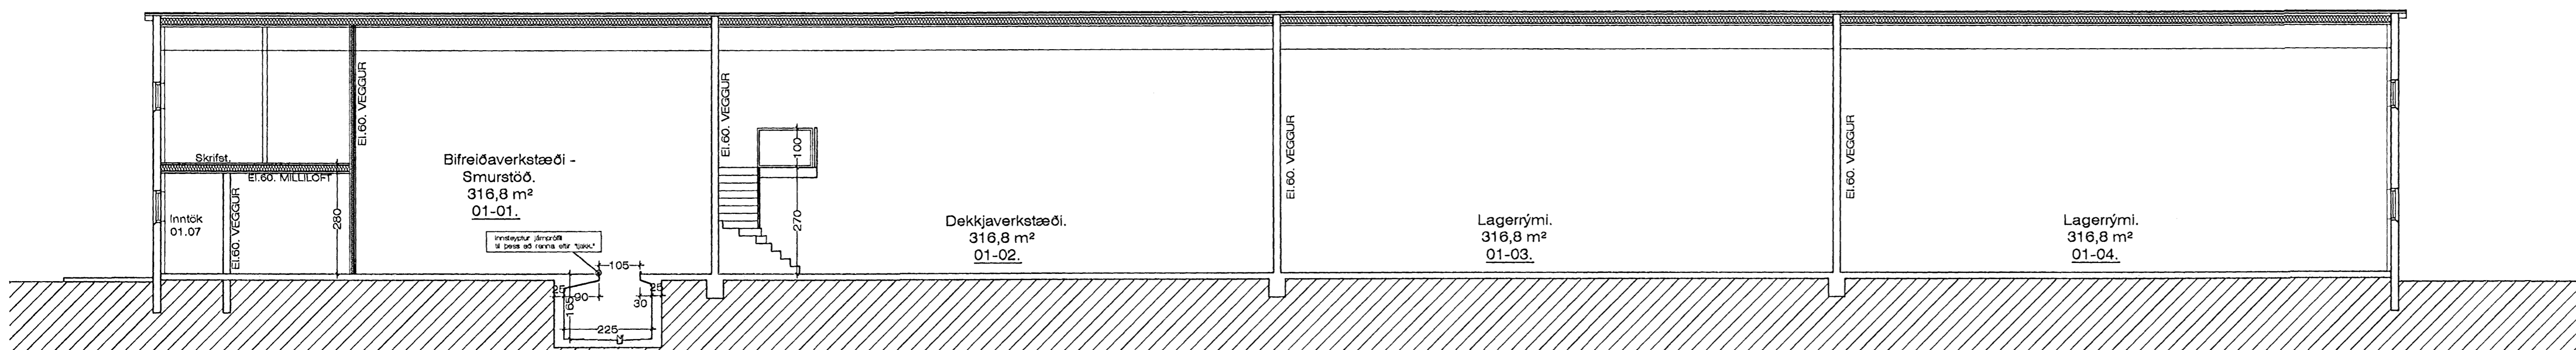

SNID C - C 1:100

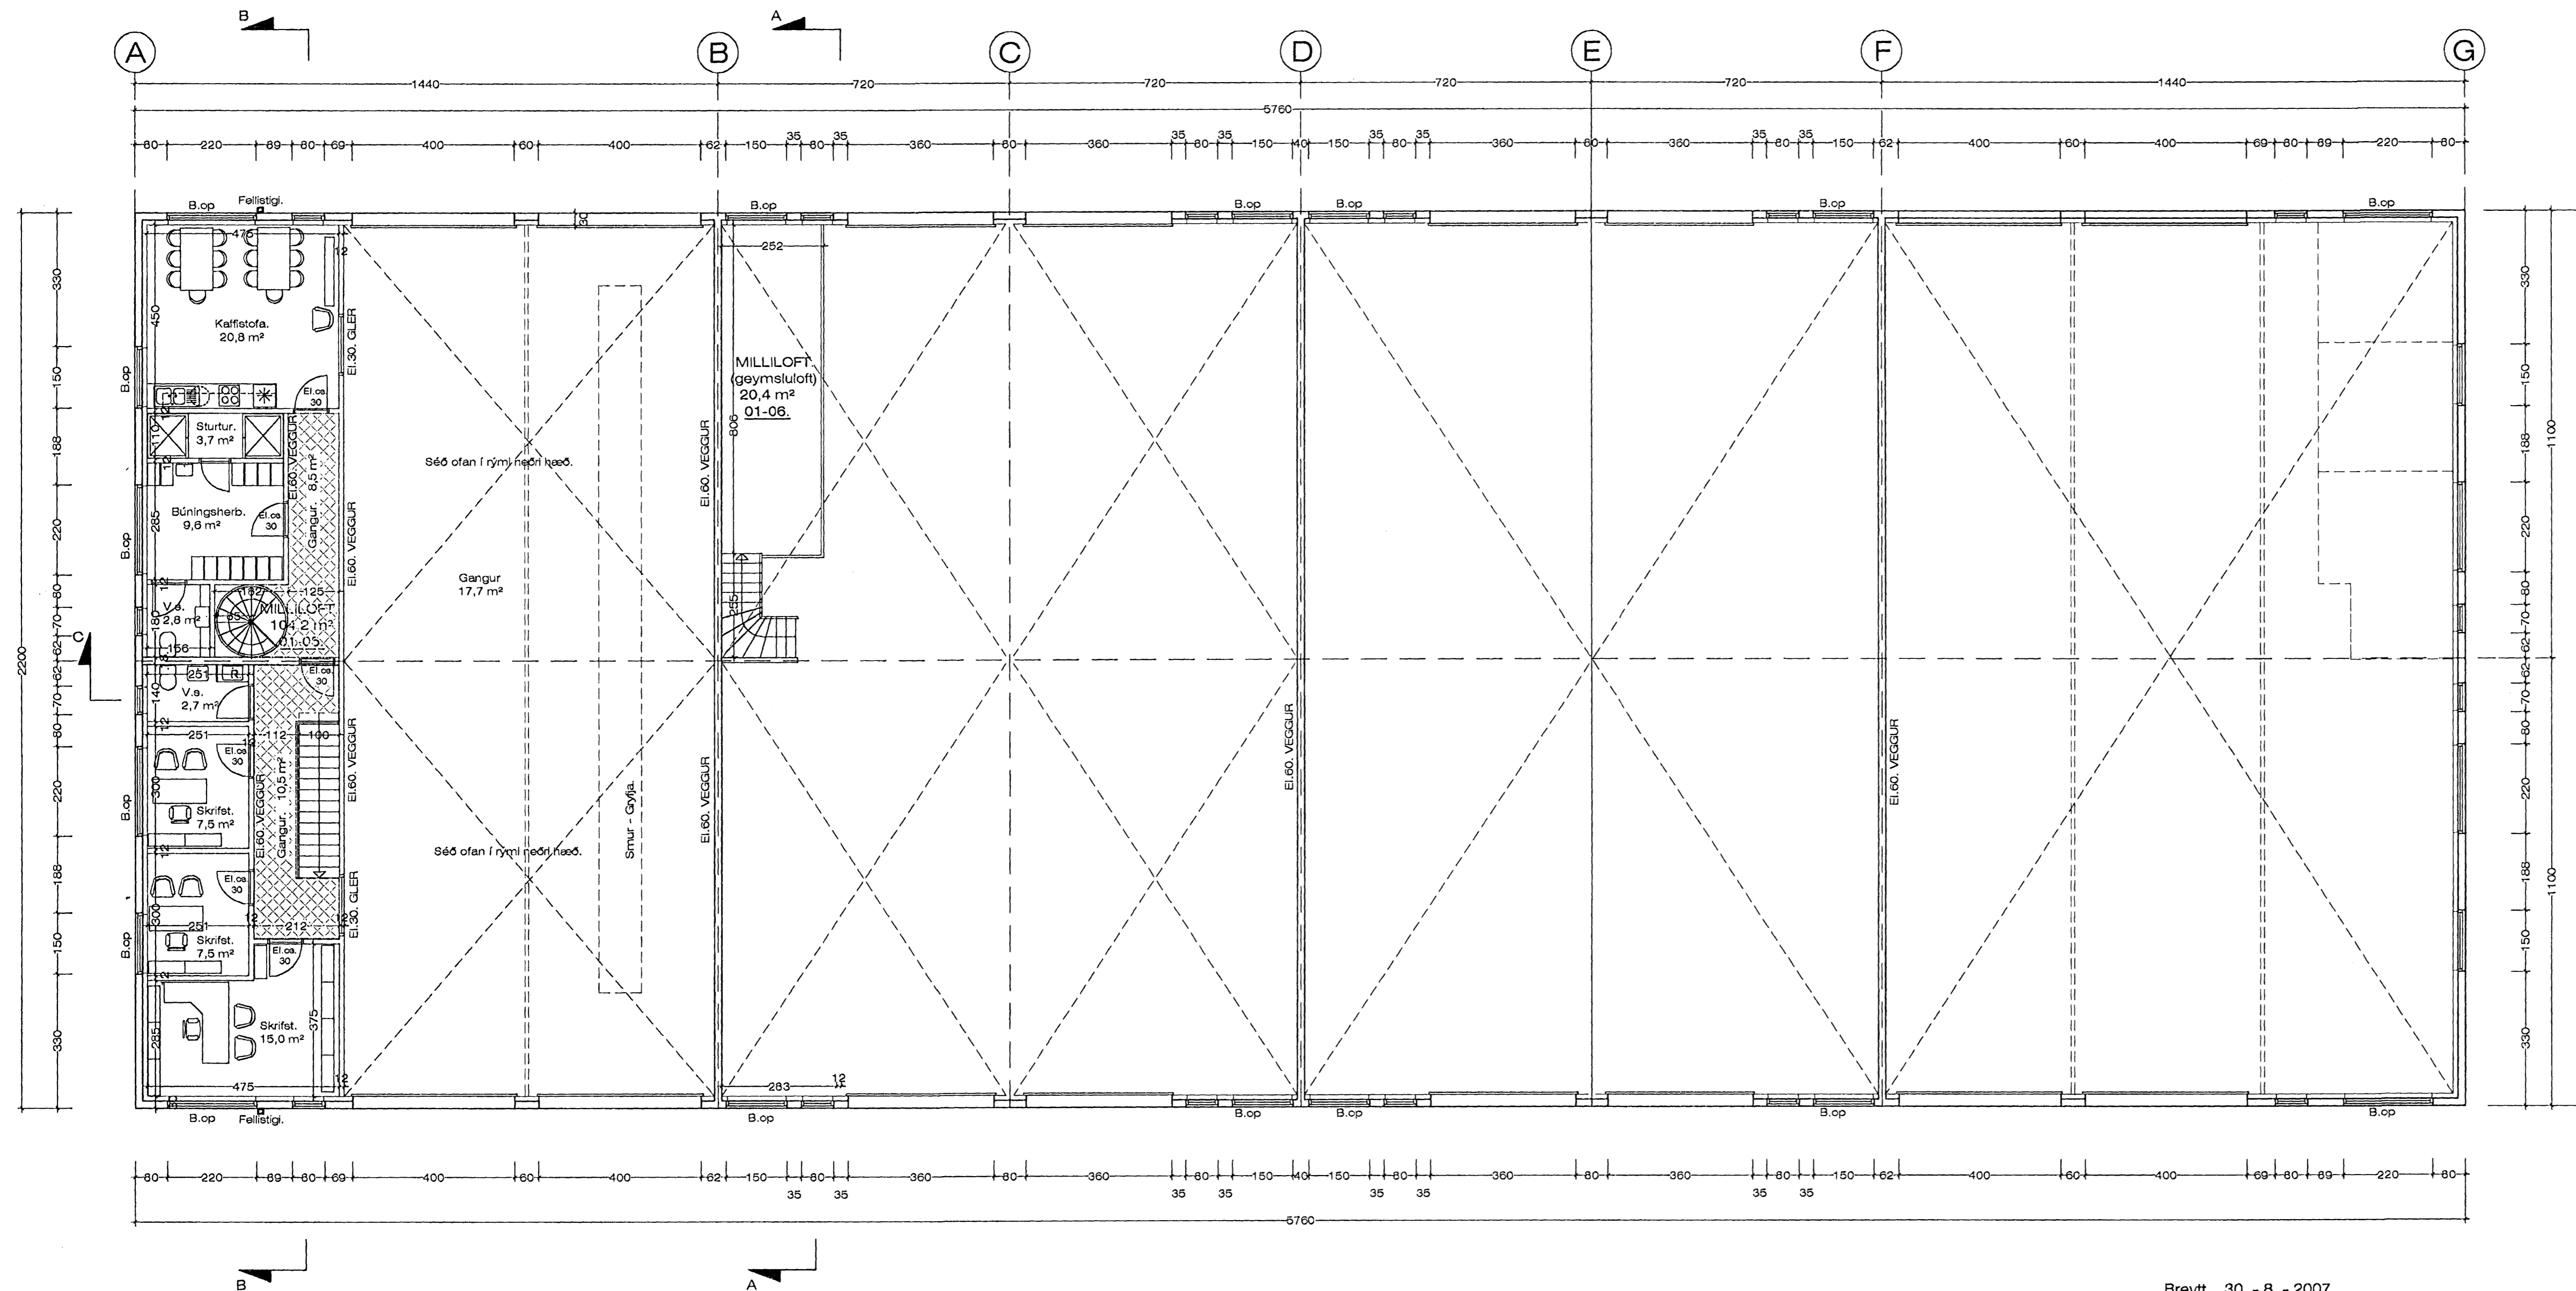

GRUNNMYND MILLILOFTA. 1:100 124,6 m²

Samþykkt bann  
14 NOV 2007  
Byggingaráttir  
Fh. Jón Sigurðsson

**BYGGINGARLÝSING:**

**SÖKKLAR:**  
Sökkjar eru steinsteyptir á fyllingu, sjá teikn. verkfræðings.  
Einangra skal niður á sökkulveggi 50 cm að innanverðu með 75 mm frauðplasti.

**BOTNPLATA:**  
Botnplata er steinsteypt ofan á þjappaða fyllingu, sjá teikn. verkfræðings.

**ÚTVEGGIR:**  
Útveggir hússins eru steyptir upp á staðnum á hefðbundinn hátt 18 cm. Einangraðir að innan með 10 mm. frauðplasti og þússaðir.  
Að utanverðu verður húsið þússað með lituðum marmarasalla.

**Þak:**  
Þak hússins er léttbyggt hefðbundið þak, boríð uppi með steyptum bitum og límtrésbitum.  
Þak verður einangrað með 200 mm. þakull og klætt að ofan með tvöföldum álindum þappa.  
Loftaklæðningar skulu vera í flokki 1

Allar klæðningar skulu vera í flokki 1

Glugga skal smíða úr B-gagnfúavörðu timbri. Gler skal vera tvöfalt k-gler.

**EINANGRUNARGILD:**

Botnplata	0.3 W/M2K.
Steyptir veggir	0.4 W/M2K.
Gluggar	2.0 W/M2K.
Hurðir	3.0 W/M2K.
Þak á starfsmannahúsi	0.2 W/M2K.
Þak á skemmu	0.3 W/M2K.

Húsið skal að öllu leyti byggt í samræmi við gildandi reglugerðir.

Loftræsa skal öll gluggalaus rými.

Reyskynjurum, (viðvörnarkerfi) skal koma fyrir í öllum einingum hússins.

Við allar útgönguleiðir skulu vera útljós.  
Brunaslöngur skal staðsetja samkv. teikningu.  
Neyðarlýsing skal vera í öllum rýmum hússins.  
Burðarvirki hússins er R. 60

Fh 9.11.2007  
HEILBRIGÐISEFTIRLIT'S  
HAFNARFJARDAR-  
OG KÖPAVOGSSV.EDIS  
Gönguvegur 210 Garðabæ  
Kauk Skjalhönnun

Breytt 30 - 8 - 2007  
Breytt innra skipulag hússins, notkun og breytt skráningartala.

Breytt 30 - 3 - 2006  
Breytt hæðarkóta á húsinu í samræmi við mæliblað af húsinu.  
Breytt hæðum á innkeyrstúdurum.  
Breytt hluta af innveggjum í steypta vegg.

**RAUÐHELLA 11 Hafnarfirði. Milliloft - Sneiðingar**

VERK NR. 281      DAGS. 3.-5.-2005      MÁL. 1:100  
TEIKN. NR. 03      BREYTT.

**JÓN GUDMUNDSSON ARKITEKT**      *Jón Guðmundsson*      KT. 310001  
VINNUSTOFA      SUDURLANDSBRÁUT 16      REYKJAVÍK      Sími 552 5055