



Grunnmynd 1 hæð
 mkv. 1:100

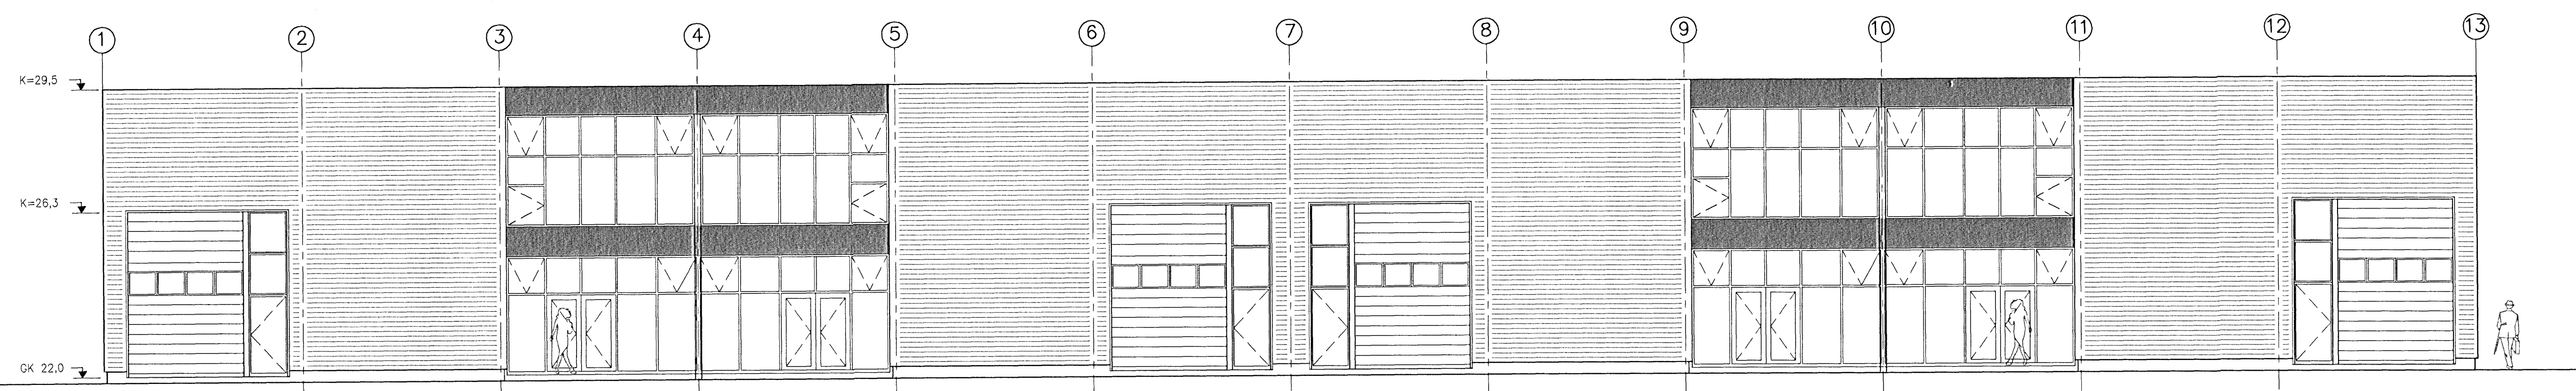


ÚLIT AUSTURHLIÐ
 mkv. 1:100

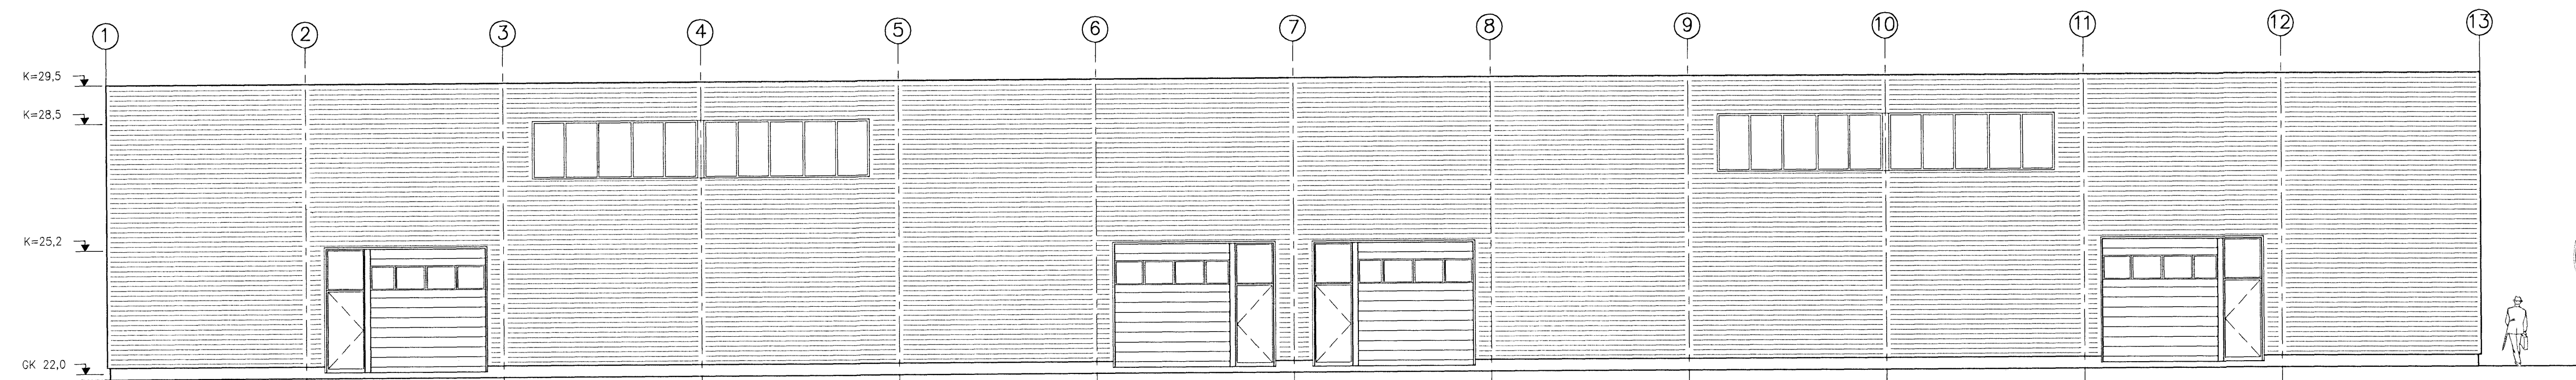

ÚLIT VESTURHLIÐ
 mkv. 1:100

- Skýringar:
- HV= Inntak hitaveitu
 - VV= Inntak vatnsveitu
 - RV= Inntak rafveitu
 - S= Inntak síma
 - LR= Loftfrest rými
 - GN= Niðurfell
 - PNF= Pakniðurfell
- BO → Björgunarop + Fellistígl
 ■ ■ ■ Veggir og hæðaskil með merktum brunanótstöðu.
 ■ ■ ■ Hurðir og gluggar með merktum brunanótstöðu.
 ■ Reykskynjarar

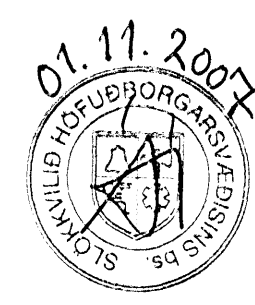

Stálfélagið ehf
 Hútavegur 8, 104 Reykjavík
 Sími: 584 4499
 Fax: 584 4433
 Vefur: www.stalfelagid.is

Norðurhella 10 - Hafnarfirði, Atvinnuhúsnæði
 Grunnmynd 1 hæð, útlit austur- og vesturhlíð
 mkv. 1:100 hannað BE/HM blaðstærð A1
 Byrjar Einarsson, byggingarfr. bfr. dags. 1/11 2007
 knt: 141265-4069

HEILBRIGÐISEFTIRLIT
 HAFNARFIARÐAR-
 OG KÓPAVOGSSVAÐIS
 Garðatorgi 7/210 Garðabý
 2/10/2007