

Byggingarlýsing Grandatröð 2, staðgreinir: 2850-0020, landnúmer: 120607

Sótt er um að byggja 95,1 fm viðbyggingu við hús Alexanders Ólafssonar að Grandatröð 2. Fyrir er á lóðinni 319,6 fm verkstæðisbygging auk 70 fm skrifstofubyggingar úr tré sem verður fjarlægð. Húsnæðlið er skilgreint sem atvinnuhúsæði.

Útveggir hússins eru að hluta byggðir sem stálveggir, sem eru einangraðir með 150 mm steinull. Ytra og innra byrði er stálklæðning. Gólf á fyllingu er staðsteypt og milligólf er úr stáluppistöðum. Að neðanverðu eru veggir staðsteyptir, einangraðir með 100 mm steinull.

Einangrað er undir plötu og með sökklum með 75 mm frauðplasteinangrun.

Þak hússins er borlið uppi með stálsperum. Milli þeirra liggja 200 mm furu langbönd einangruð með 200 mm steinull. Innra og ytra byrði úr stáli.

Innveggir eru léttir timbur- eða stálgrindarveggir, eftir aðstæðum, klæddir gíspötum. Allar klæðningar innanhússu eru í flokki 1.

Lagnir eru utanálggjandi og er húsið er hitað upp með hitaveitu og er í því loftæstikerfi eftir því sem við á. Viðjörðargryfja er loftæst eftir sem áður.

Gluggar eru í samræmi við ÍST 40 og 41. Gler er tvöfalt, hjóðeinangrað í samræmi við byggingarreglugerð, K-gler eða sambærilegt. Innanmál útdýra er meira enn 90 cm. Innanmál annarra dýra er meira en 80 cm.

Brunamótstaða einstakra byggingarhluta er tilgreind á grunnmyndum og á sneiðingum. Klæðningar innanhússu eru í flokki 1. Þakfni er í flokki T og gólfni í flokki G. Brunahólfum: Húsinu er skipt í tvö brunahólf og skiptir brunahólfandi veggur R E1 60 húsinu í tvennt.

Burðarvirki: Burðarvirki stíga er A-R30. Önnur burðarvirki eru R 60. Stálburðarvirki skal brunaverja þannig að þau uppfylli kröfu um R60 brunamótstöðu.

Flóttaleiðir skv. teikningu. Hurðir í flóttaleiðum skal vera hægt að opna í innan frá án lykils eða verkfæra. ÚT-ljós og neyðarlýsing skv. ÍST EN 1838 og ÍST EN 50172. Handslökkvibúnaður: Brunaslöngur skv. teikningu. Handslökkvitæki staðsett nálægt slöngukeflum í samræði við slökkvilld.

Reyklosun: Þakgluggar með auðbrennanlegu plasti til reykræstingar eru 4 stk. Þakgluggar úr auðbrennanlegu efni, 1 fm hver eru á húsinu.

Húsnæðlið er skilgreint sem atvinnuhúsæði. Verð starfsleyfisskyld starfsemi samkvæmt lögum um matvæli nr. 93/1995 m.s.b. og/eða lögum um hollustuhætti og mengunarvarnir nr. 7/1998 m.s.b. Í húsnæðinu ber rekstraráðila að afla starfsleyfis Heilbrigðiseftirlindar Hafnarfjarðar- og Kópavogssvæðis. Mengunarvarnaráðil á fráveitu og útblástur verður komið fyrir í samræmi við ákvörðun heilbrigðisnefndar

Bílastæðabókhalld: Húsið er atvinnuhúsæði, 414,7 m² sem þýðir að það þarf 9 bílastæði (1 stæði á hverja 50 m²). Á teikningum eru sýnd 9 stæði, þar af eitt stæði fyrir fallaða.

Ekki er gert ráð fyrir að flutningsgámar standi á lóðinni.

U-gildi einstakra byggingarhluta er sem hér segir: W/m²K

Ti >= 18°C (Skrifstofur)	
Þak	0.2
Léttir útveggir	0.3
Gluggar (karmar, vegið meðaltalgler, K-gler)	2.0
Hurðir	3.0
Gólf	0.3

Helstu stærðir:	
Núverandi hús fyrir breytingu:	
rúmmál	1293,9 m ³
Brúttóflötur (D-8)	319,6 m ²

Viðbygging:	
1. hæð:	
rúmmál	394,2 m ³
Brúttóflötur (D-8)	95,1 m ²



Núverandi hús og viðbygging samtals brúttóflötur (D-8):	414,7 m ²
---	----------------------

Birt flatarlátarmál (D-16 í skráningartöflu)	400,7 m ²
Heildarrúmmál byggingar	1688,1 m ³
Flatarmál lóðar	887,5 m ²
Nýtingarhlutfall (400,7/887,5)	0,45

HVALEYRABRAUT

GRANDATRÖÐ

EYRARTRÖÐ

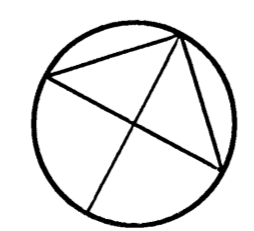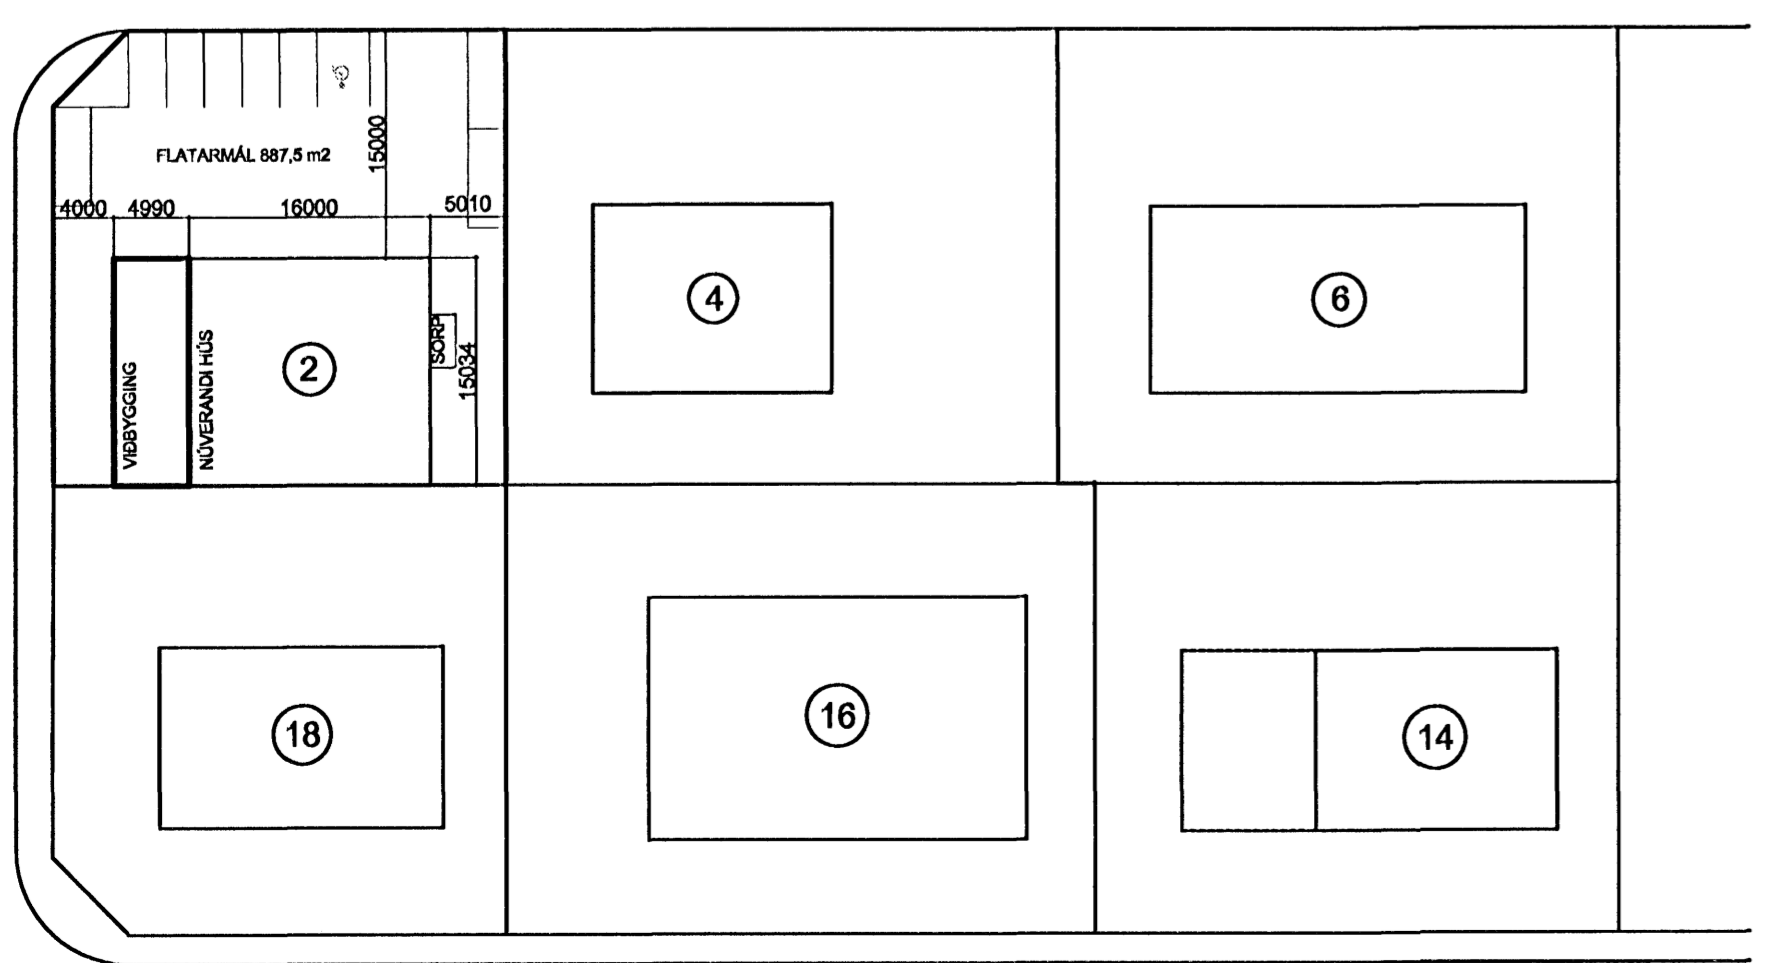

AFSTÖÐUMYND M: 1/500

BREYTINGAR			
NR.	DAGS.	BREYTING	Skr.
01	06.11.07	Nýtingarhlutf. & texti leibrétt og bílast. br.	

TEKTON
HÖNNUN - SKIPULAG - RÁÐGJÖF

HÁTEIGSVEGUR 7 TEL: +354 561 1910
105 REYKJAVÍK FAX: +354 561 1921
ICELAND TEKTON@TEKTON.IS
KT: 471293-2109 WWW.TEKTON.IS
HAUKUR HARBARSON ARKIT. FAI / FSSA KT: 221162-2269
GUDM. HUGI GUDMUNDSSON KT: 211068-5129
GUNNLAUGUR JÓNASSON ARKIT. KT: 090482-2299
PORLEIFUR EGGERTSSON ARKIT. KT: 040603-4849

SAMÞYKKT
VERJ
Alexander Ólafsson
ALEXANDER ÓLAFSSON EHF
GRANDATRÖÐ 2

TEIKNING
AFSTÖÐUMYND, ÚTLIT OG
BYGGINGARLÝSING

KVARDI
1:100 / 1:500

DAGS.
21.10.2006
TEIKNAD AF
GJ, GRB

