Samþykkt þann
7 NOV 2007
Byggingafulltrúinn í Hafnarfirði
F.h. Jón Sigurðsson

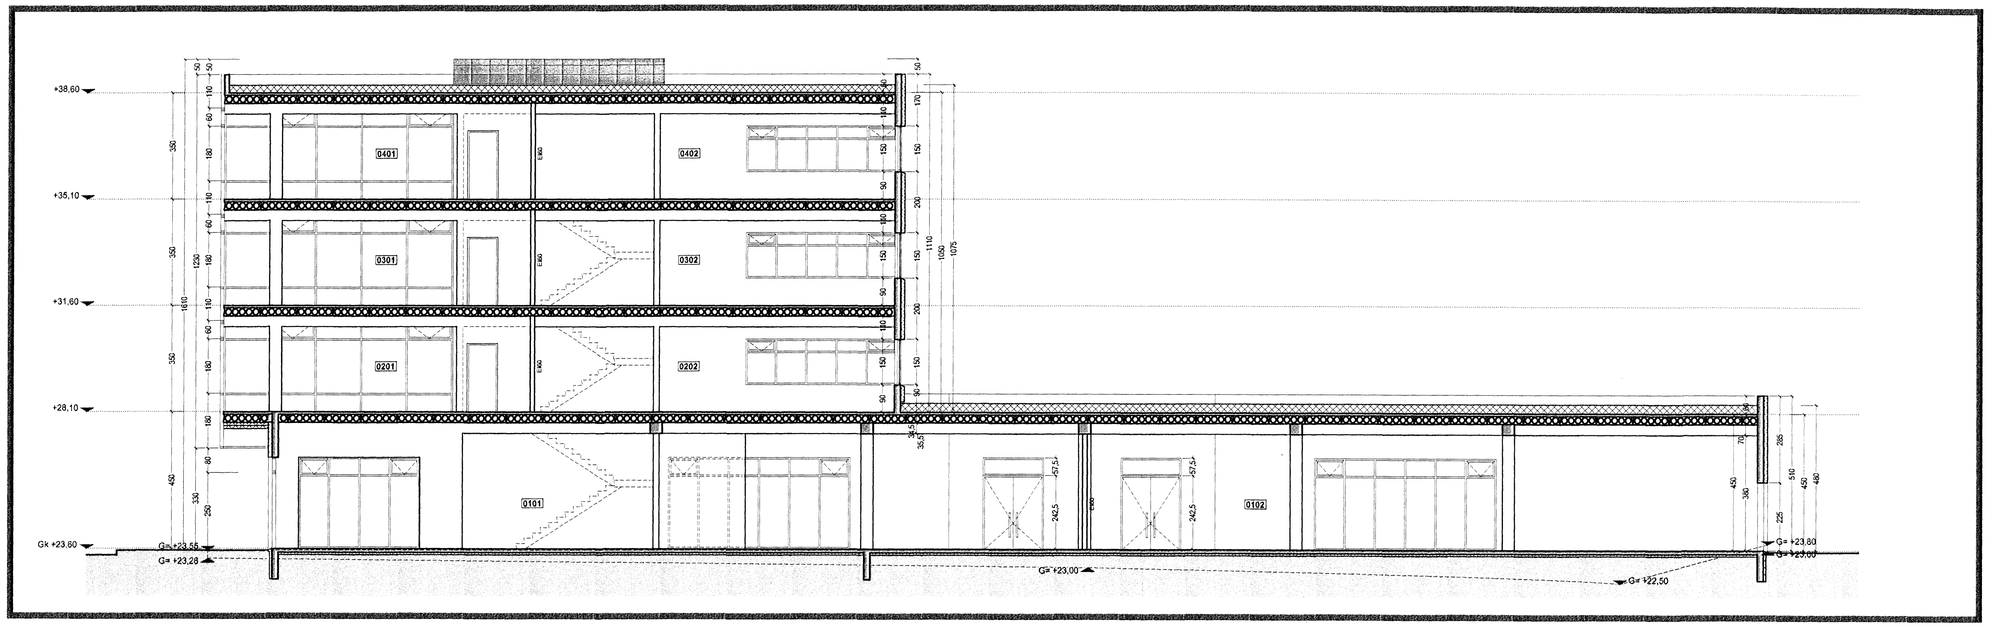


Snið S.1

Mkv. 1:100

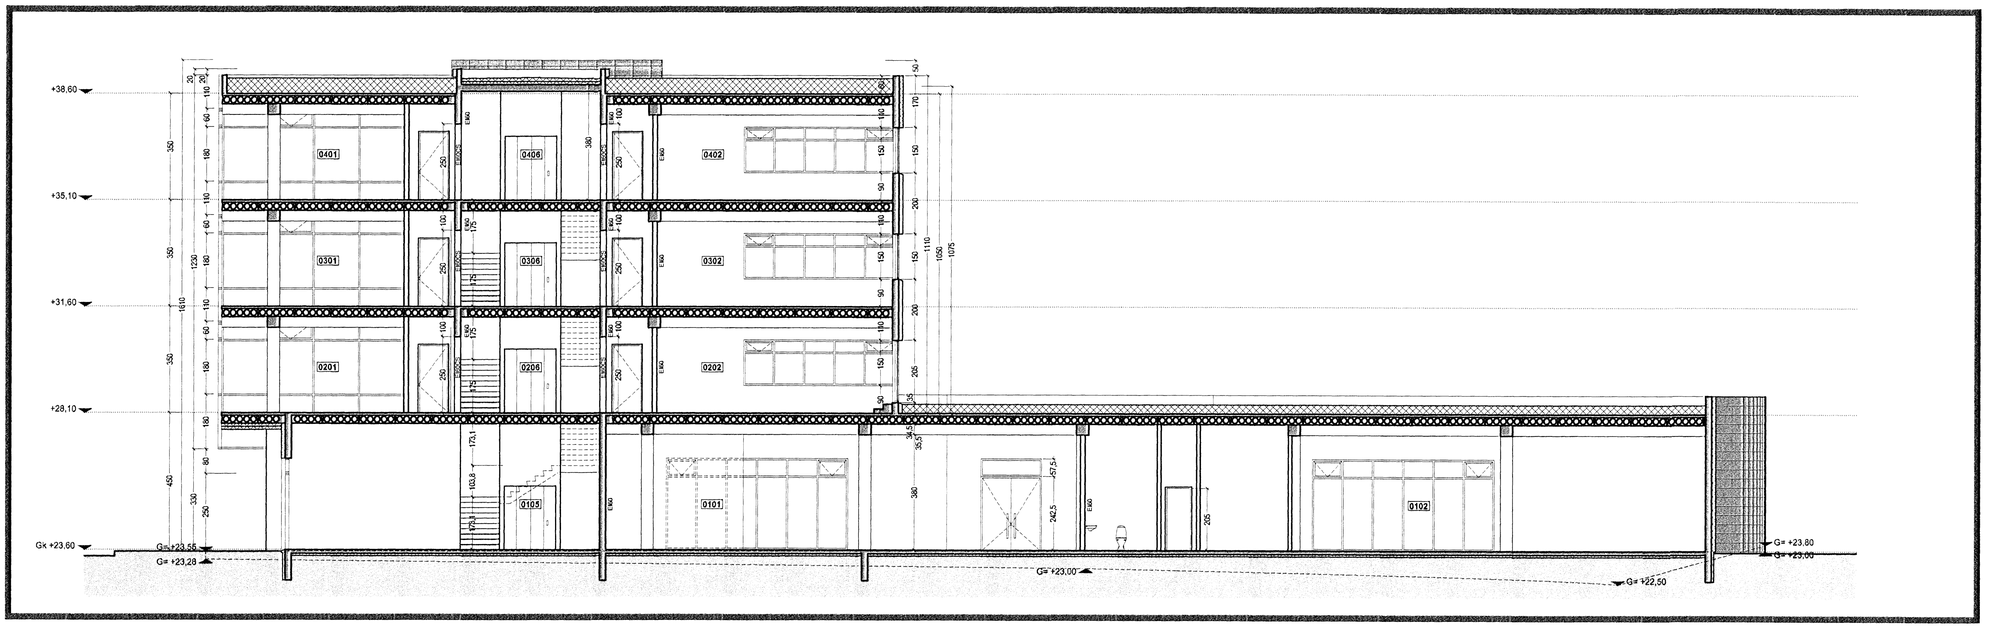


Snið S.2

Mkv. 1:100

## TÁKN

| | |
|---|---|
| GN | = Gólfniðurfall |
| ÞN | = Þakniðurfall |
| LR | = Loftræsting |
| VLR | = Veiknún loftræsting |
| PK | = Pípukassar |
| NL | = Neyðarljós |
| BO | = Björgunarop |
| R | = Reykskynjari |
| HSL | = Handslökkvitæki |
| UT | = Merktur útgangur |
| 90 | = Feilstigi við björgunarop |
| | = Brunaslanga |
| | = Stigleðsla |
| | = Stigleðsla út |
| 1 | = Stjórnstöð brunaviðvörunarkerfis |
| | = Inntak |
| | = Bílastæði fyrir fatlaða |
| EI60 | = Veggir og hæðaskil |
| EI90 | |
| A-EI60 | |
| A-EI120 | |
| REI60 | |
| REI120 | |
| A-REIM120 | |
| E-CS30 | = Hurðir |
| EI-CS30 | |
| EI-CS60 | |
| E30 | = Gluggar |

## BREYTING

| Breyting | Dagsetning | Teiknað | Yfirfarið |
|---|---|---|---|
| | DD.MM.YY | XXX | XXX |
| X | | | |

SLÖKKVILIÐ HÖFUÐBORGARSVÆÐISINS

11/07 BK

1:100 0 1 2 3 4 5 m

| | | | |
|---|---|---|---|
| KRark | Kristinn Ragnarsson arkitekt ehf. Suðurlandsbraut 49 - 3.hæð . 108 Reykjavík . Ísland S. 564.2255 . Fax. 544.4225 Kt. 581298.3589 . www.krark.is . krark@krark.is | | |
| Tjarnavellir 5 | | | |
| Hafnarfjörður | | | |
| Snið S.1 og S.2 | | | |
| **Verknúmer:** | 07074AV | **Verkefnastjóri:** | YAI |
| **Hönnun:** | KR.YAI | **Teiknað:** | YAI |
| **Yfirfarið:** | YAI | **Samþykkt:** | Kristinn Ragnarsson Kt. 120944.2669 |
| **Mælikvarði:** | 1:100 | **Dagsetning:** | 15.10.2007 |
| **Skrá:** | 07074AV-A301.dwg | **Blað:** | A301 |

Copyright © KRark

Plot: 18.10.2007 16:50:50
Save: 15.10.2007 10:22:29