Samþykkt þann
7 NOV 2007
Byggingafulltrúinn í Hafnarfirði
F.h. Jón Sigurðsson

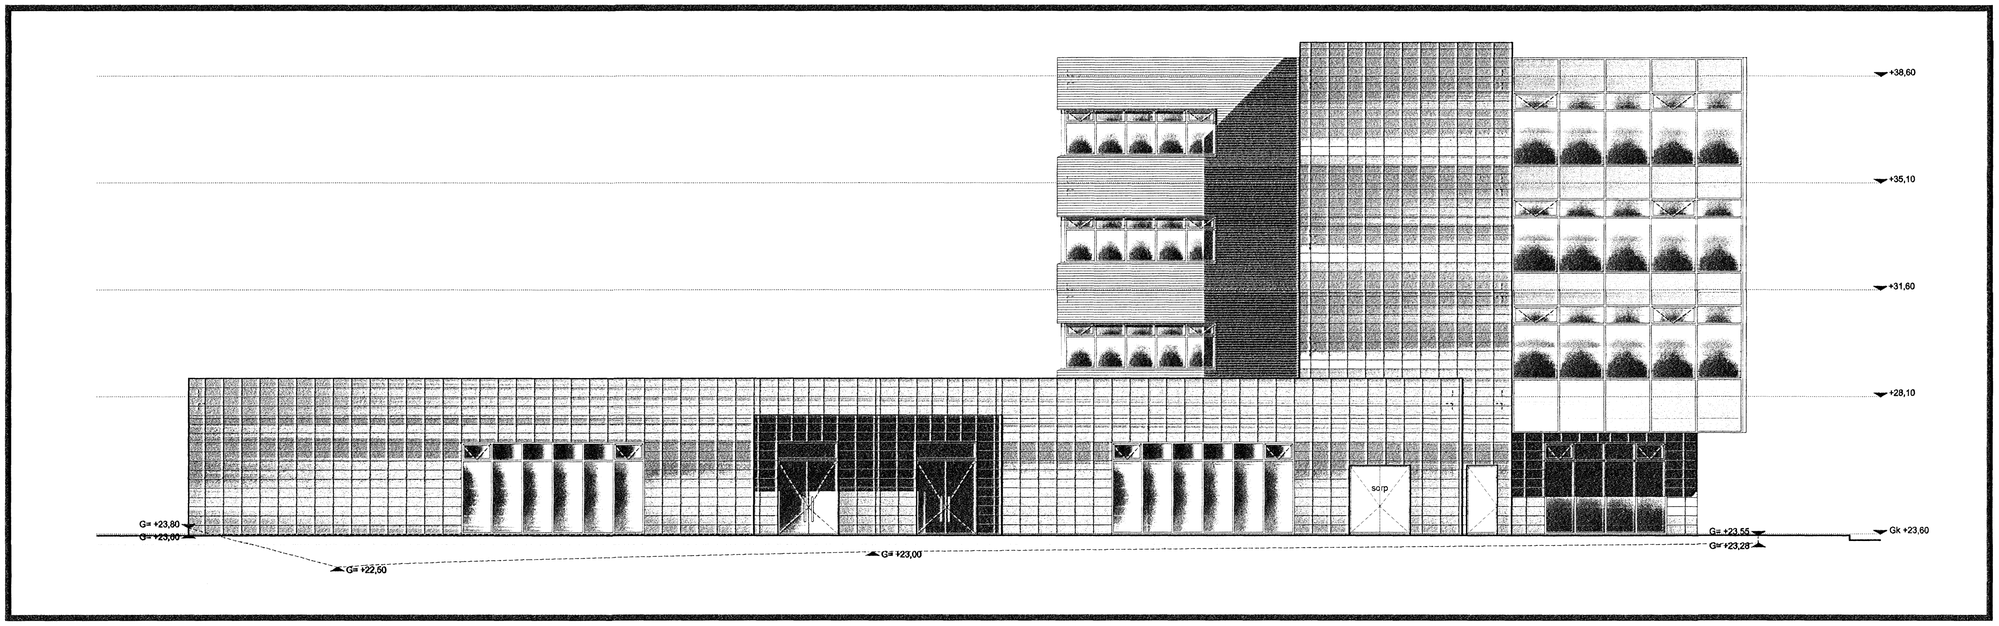

Austur útlit

Mkv. 1:100

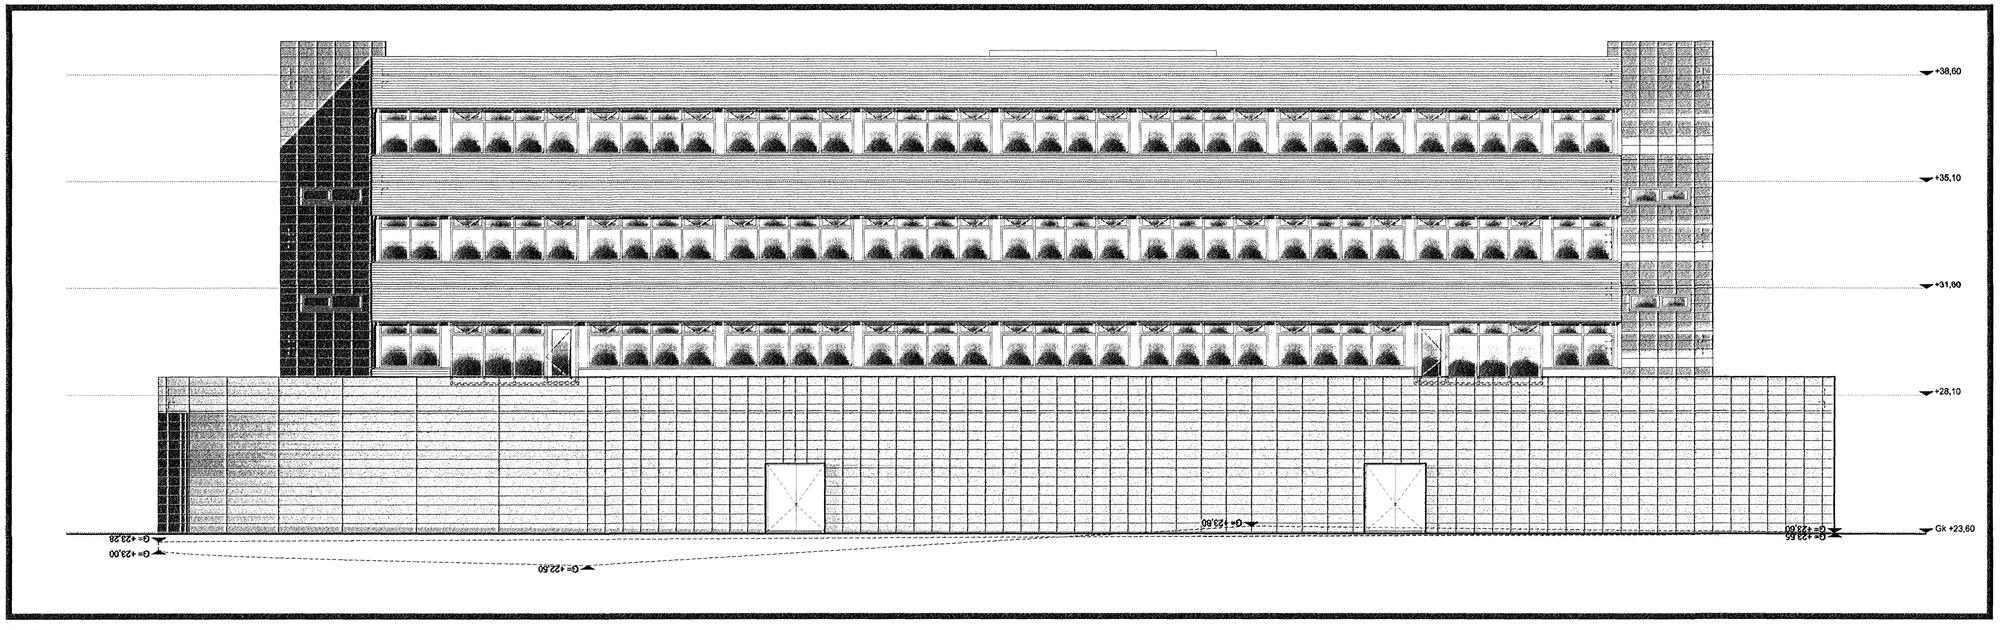

Suður útlit

Mkv. 1:100

TÁKN

GN	= Gólfniðurfall
ÞN	= Þaknniðurfall
LR	= Loftræsting
VLR	= Vélræn loftræsting
ÞK	= Þéttikassar
NL	= Neyðarljós
BO	= Bókgunarop
R	= Reykskynjari
HSL	= Handslökkvitæki
ÚT	= Merktur útgangur
SO	= Fellistigi við bókgunarop
	= Brunaslanga
	= Stigaþéla
	= Stigaþéla til
	= Stórþrýstið brunaviðvörunarkerfis
	= Inntak
	= Bílastæði fyrir fatlaða
EI60	= Veggir og hurðaskil
EI90	
A-EI60	
A-EI120	
REI60	
REI120	
A-REIM120	
E-CS30	= Hurð
EI-CS30	
EI-CS60	
E30	= Gluggar

BREYTING

Breyting	Dagsetning	Teiknað	Yfirfarið
1	DD.MM.YY	XXX	XXX
X			

KRark
Kristinn Ragnarsson arkitekt ehf.
Suðurlandsbraut 4a - 3.hæð 108 Reykjavík Ísland
S: 564 2255 Fax: 544 4225
Kt. 581298-3589 www.krark.is krark@krark.is

Tjarnavellir 5

Hafnarfjörður

Austur og suður útlit

Verknúmer:	07074AV	Verkefnastjóri:	YAI
Hönnun:	KR.YAI	Teiknað:	YAI
Yfirfarið:	YAI	Samþykkt:	Kristinn Ragnarsson Kt. 120944-2989
Mælikvarði:	1:100	Dagsetning:	15.10.2007
Skrá:	07074AV-A201.dwg	Blað:	A202

Copyright © KRark

Plot: 16.10.2007 17:58:59
Save: 15.10.2007 12:52:59