Samþykkt þann

7 NOV 2007

Byggingafulltrúinn í Hafnarfirði
F.h. Jón Sigurðsson

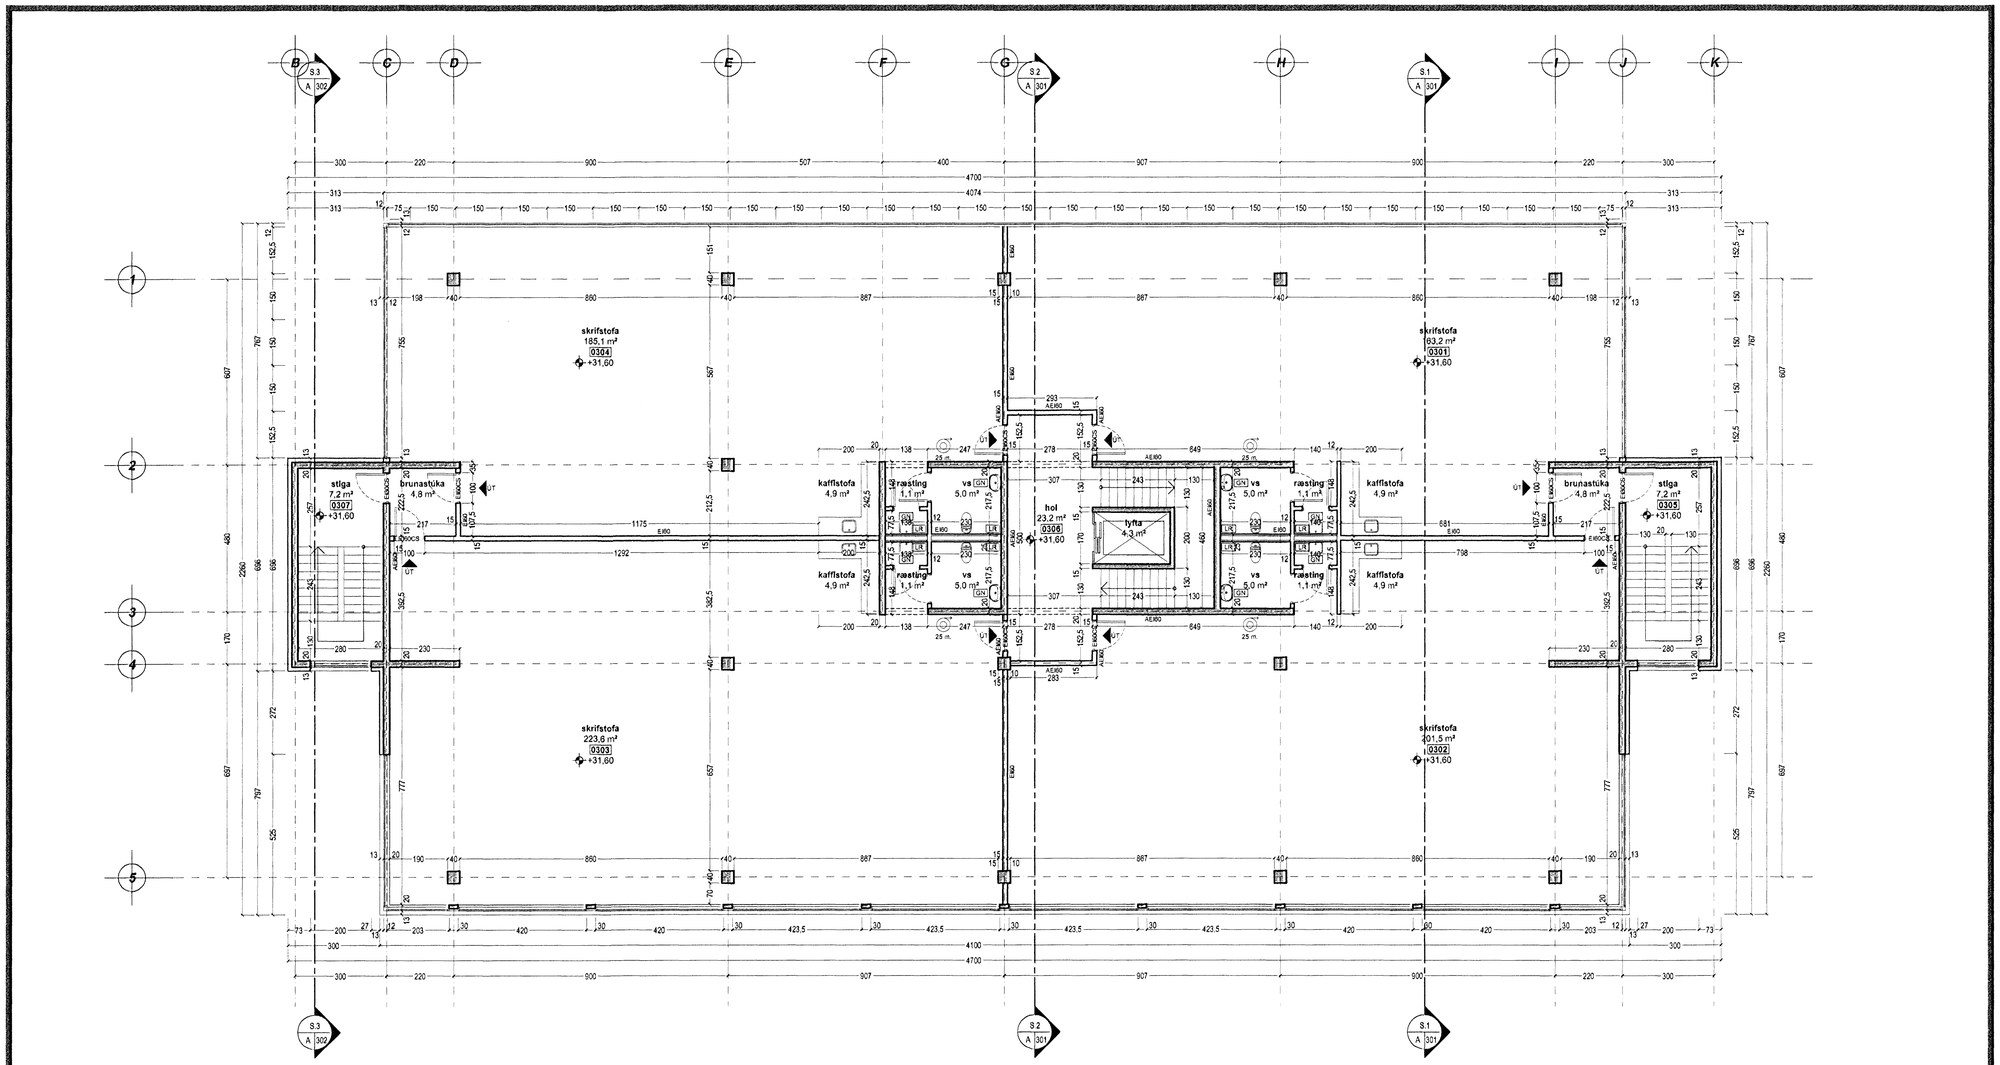

Grunnmynd 3.hæð

Mkv. 1:100

TÁKN

GN	= Gólfniðurfall
ÞN	= Þaknjðurfall
LR	= Loftræsting
VLR	= Vélkrýún loftræsting
PK	= Póstkassar
NL	= Neyðarljós
BO	= Björgunarop
R	= Reykskynjari
HSL	= Handslökkvitæki
ÚT ▶	= Merkður útgangur
BO	= Fellistigi við björgunarop
	= Brunaslanga
	= Stigleiðsla
	= Stigleiðsla út
	= Stjórnstöð brunaviðvörunarkerfis
	= Inntak
	= Bílastæði fyrir fatlaða
EI60	= Veggir og hæðaskil
EI90	
A-EI60	
A-EI120	
REI60	
REI120	
A-REIM120	
E-CS30	= Hurðir
EI-CS30	
EI-CS60	
E30	= Gluggar

BREYTING

Breyting	Dagsetning	Teiknað	Yfirfarið
1	DD.MM.YY	XXX	XXX
X			

SLÖKKVILIÐ HÖFUÐBORGARSVÆÐISINS bs.

7/11/07 BK

7.11.2007

1:100 0 1 2 3 4 5 m

KRark

Kristinn Ragnarsson arkitekt ehf.
Suðurlandsbraut 4a - 3.hæð . 108 Reykjavík . Ísland
S. 564 2255 . Fax. 544 4225
Kt. 581298.3589 . www.krark.is . krark@krark.is

Tjarnavellir 5

Hafnarfjörður

Grunnmynd 3.hæð

Verknúmer:	07074AV	Verkefnastjóri:	YAI
Hönnun:	KR.YAI	Teiknað:	YAI
Yfirfarið:	YAI	Samþykkt:	Kristinn Ragnarsson Kt. 120944.2669
Mælikvarði:	1:100	Dagsetning:	15.10.2007
Skrá:	07074AV-A103.dwg	Blað:	A103

HEILBRIGÐISEFTIRLIT
HAFNARFJARÐAR-
OG KÓPAVOGSSVÆÐIS
Garðatorgi 7 - 210 Garðabæ
19/10/07

Copyright © KRark

A1

Save: 15.10.2007 10:25:36 Plot: 18.10.2007 16:54:06