




Samþykkt þann


19 DEC 2007

Byggingafræðingur í Hafnarfirði
F.h. Jón Sigurðsson


Úr Gildi

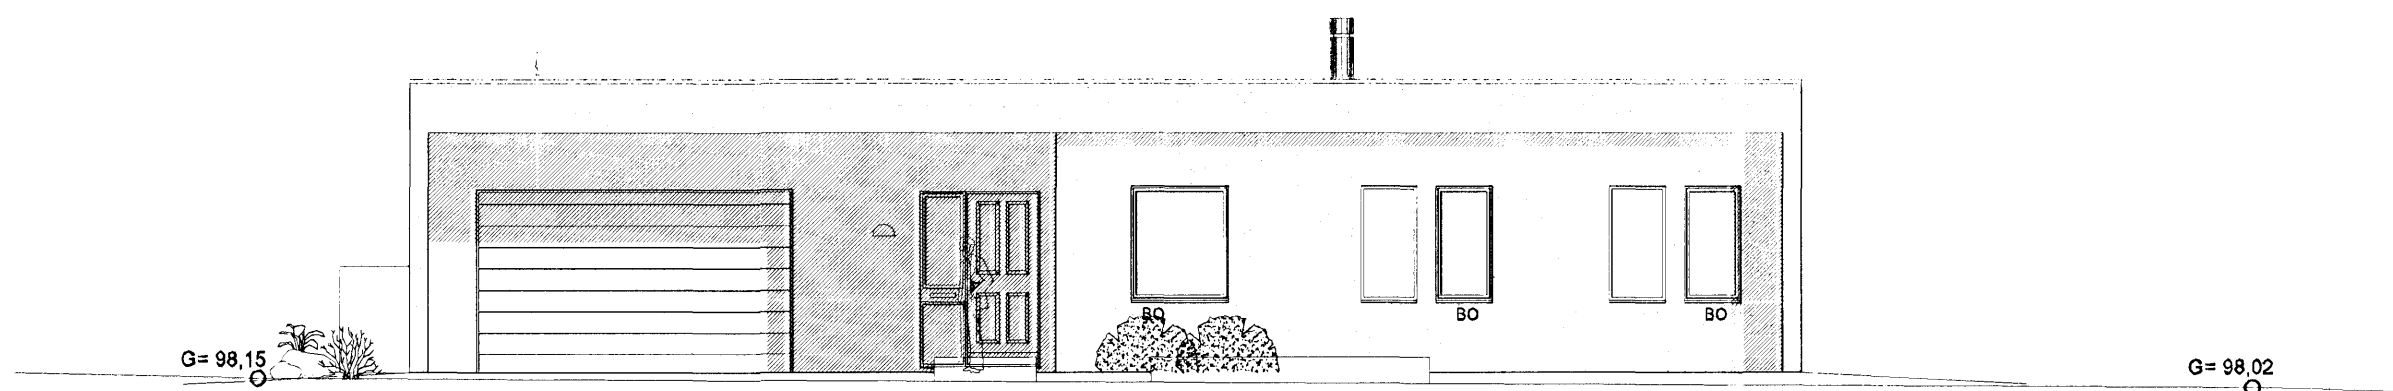


Útlit norð-vestur mkv.1:100

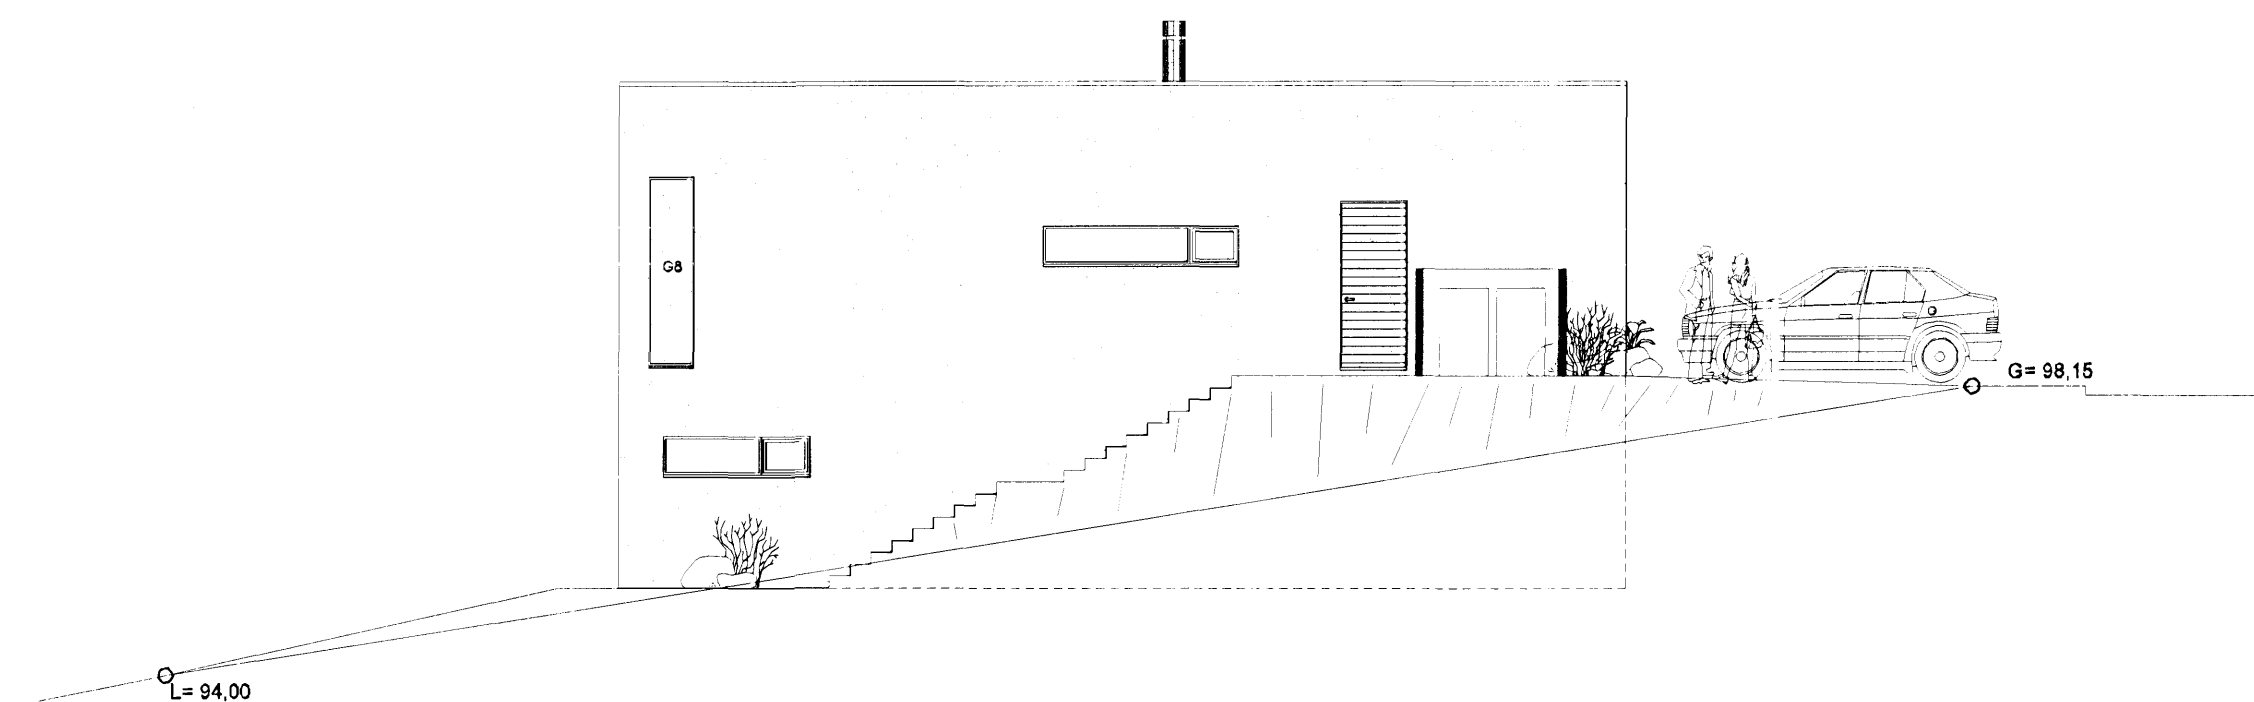

Útlit norð-austur mkv.1:100

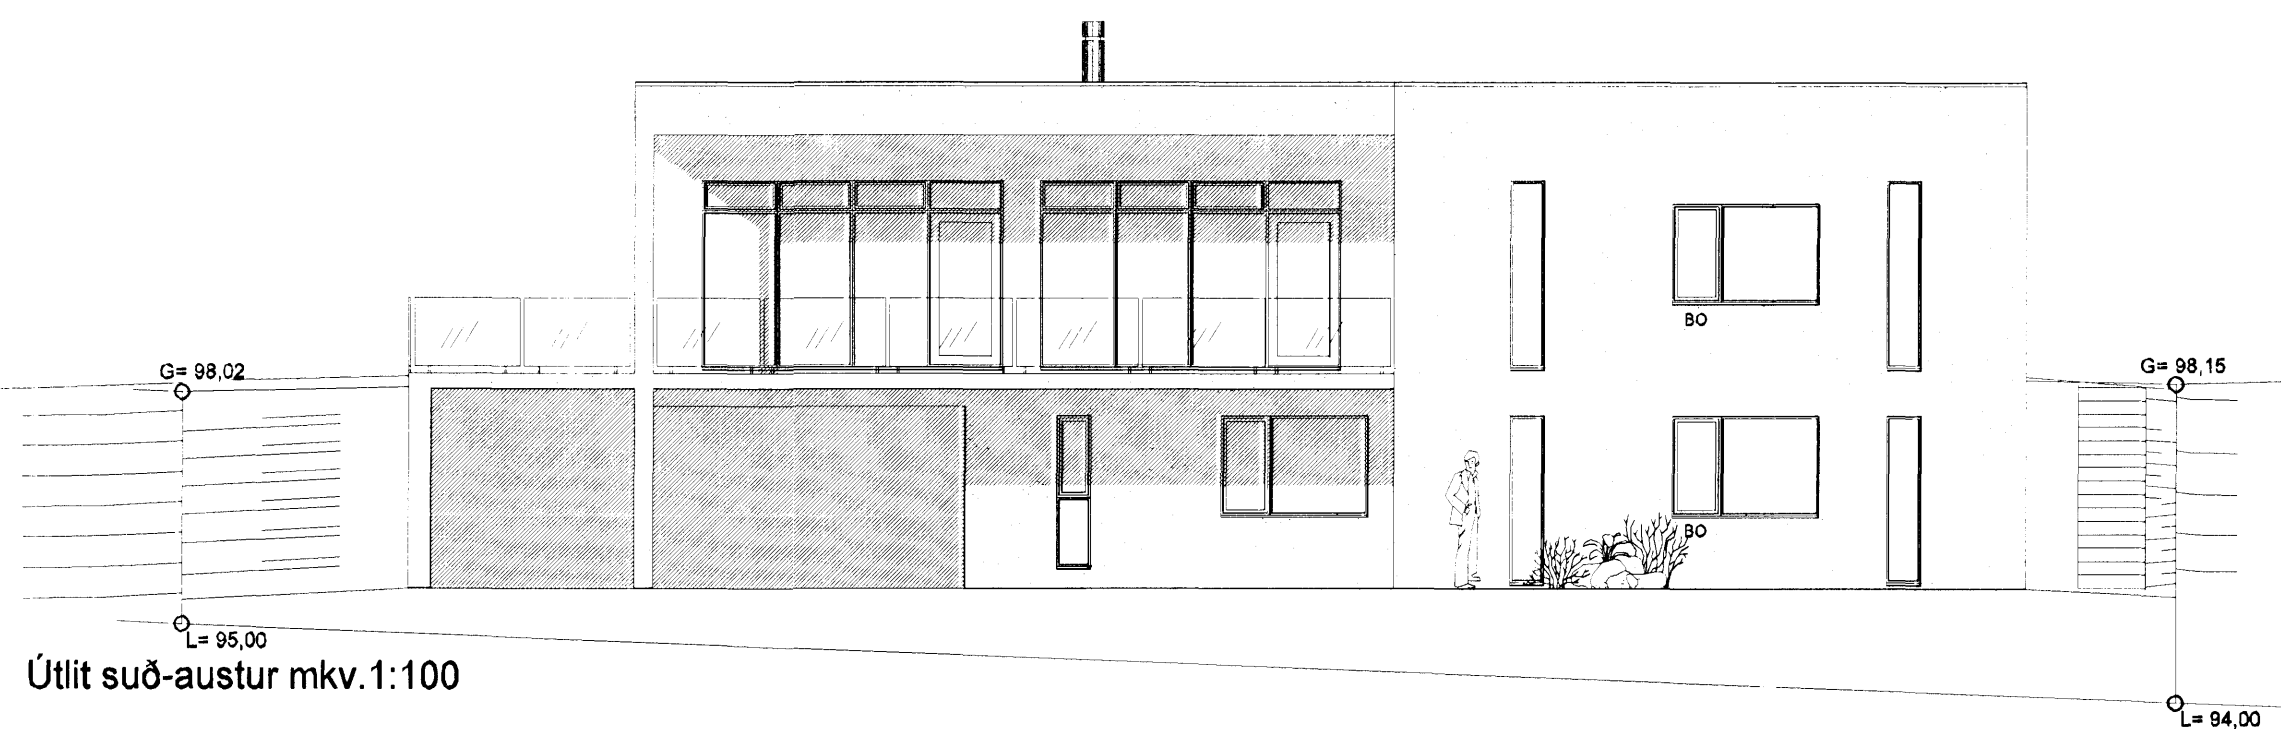

Útlit suð-austur mkv.1:100

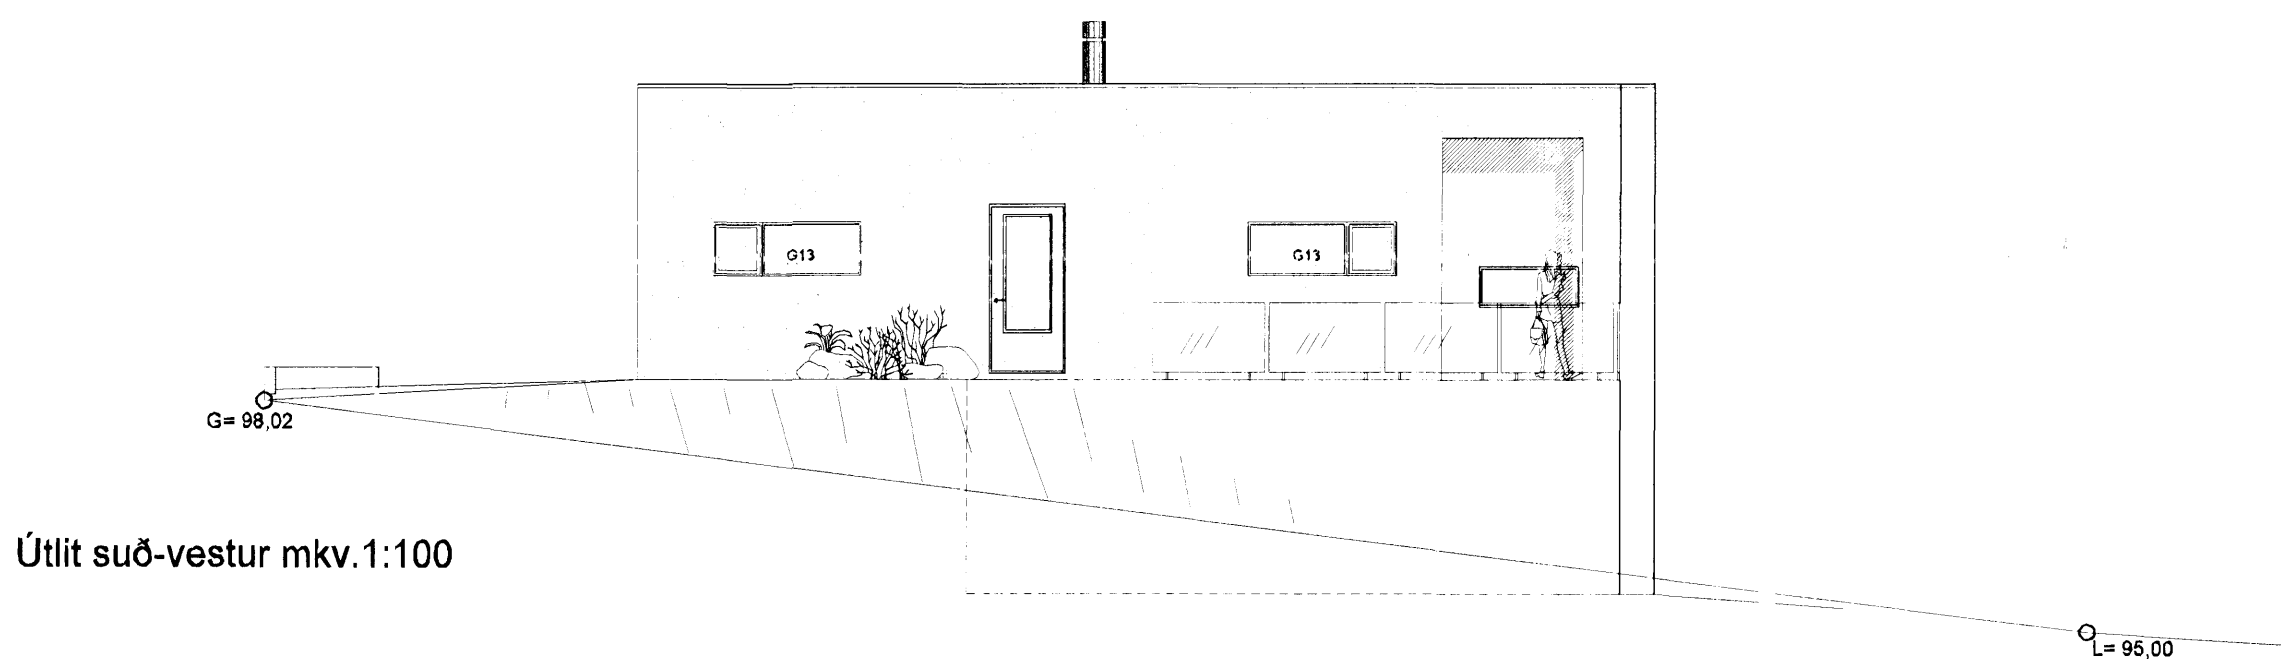

Útlit suð-vestur mkv.1:100

Breytingar:		Verkefni: Skógarás C Hafnarfirði	Heiti teikningar: Útlit		Verkhönnun ehf	
D	19.11.2007 Breytingar á gluggum.		Teikning nr: 004	Verk nr: 708	Sveinn Ingólfsson Verkfæðingur	
C	23.08.2007 Breytingar á gluggalausu rýmum.				kt: 141240-4639	
B	25.08.2007 Breytingar á lofthæð á 1.h.				Kirkjulundi 13 210 Garðabæ	
A	02.04.2007 Ýmsar breytingar.	Sími: 565 6900 Fax: 565 6910				
Dag:	Breyting:	Undirskrift hönnuðar: <i>Skógarás C</i>	Mælikvæði: 1:100	Dagur: 13.02.2007	Hannað: SI, AJG	Tölvupóstur: verkhonnun@simnet.is