
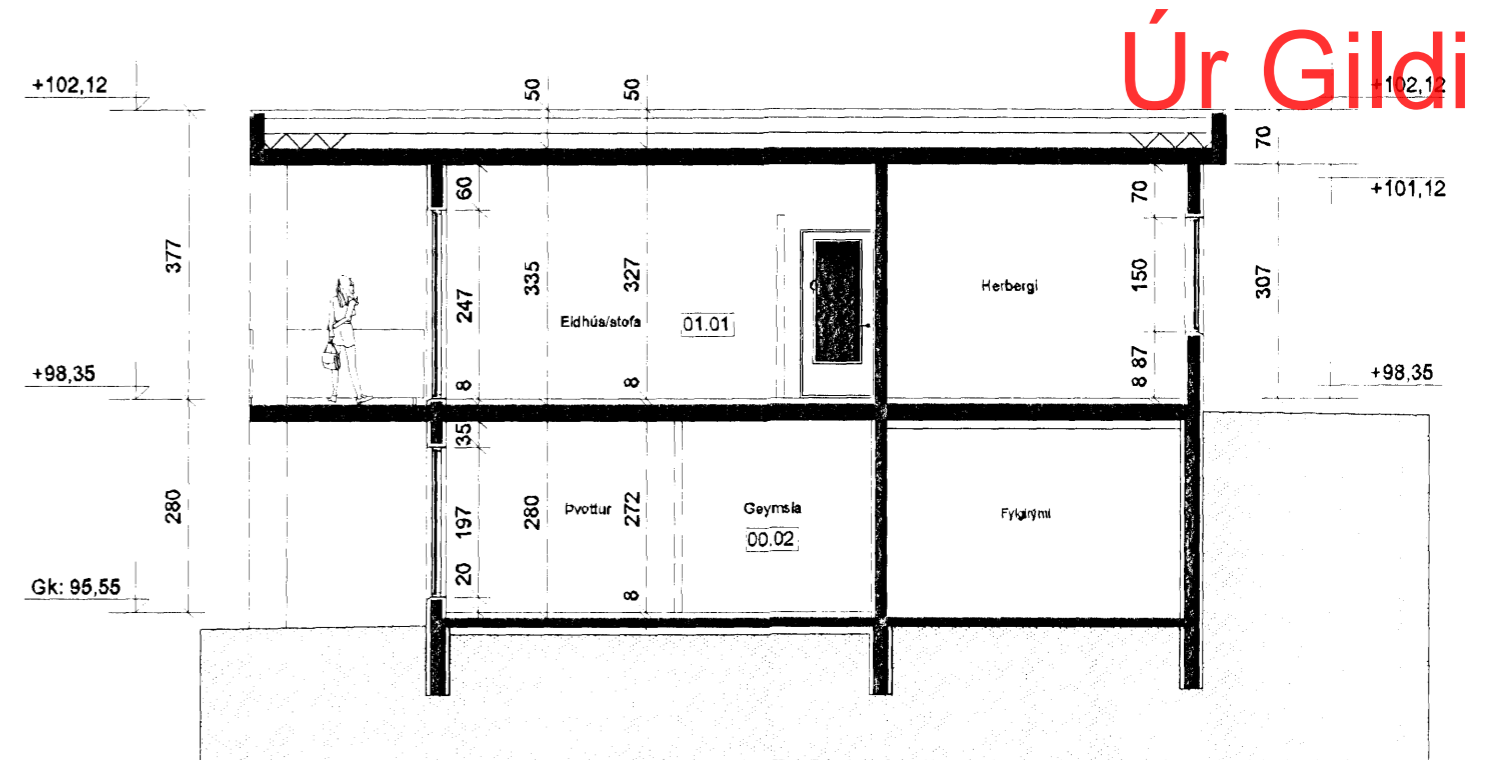


Grunnmynd 1.hæðar, mkv.1:100


Samþykkt þann  
19 DEC 2007  
Byggingafulltrúinn í Hafnarfirði  
F.H. Jón Sigurðsson

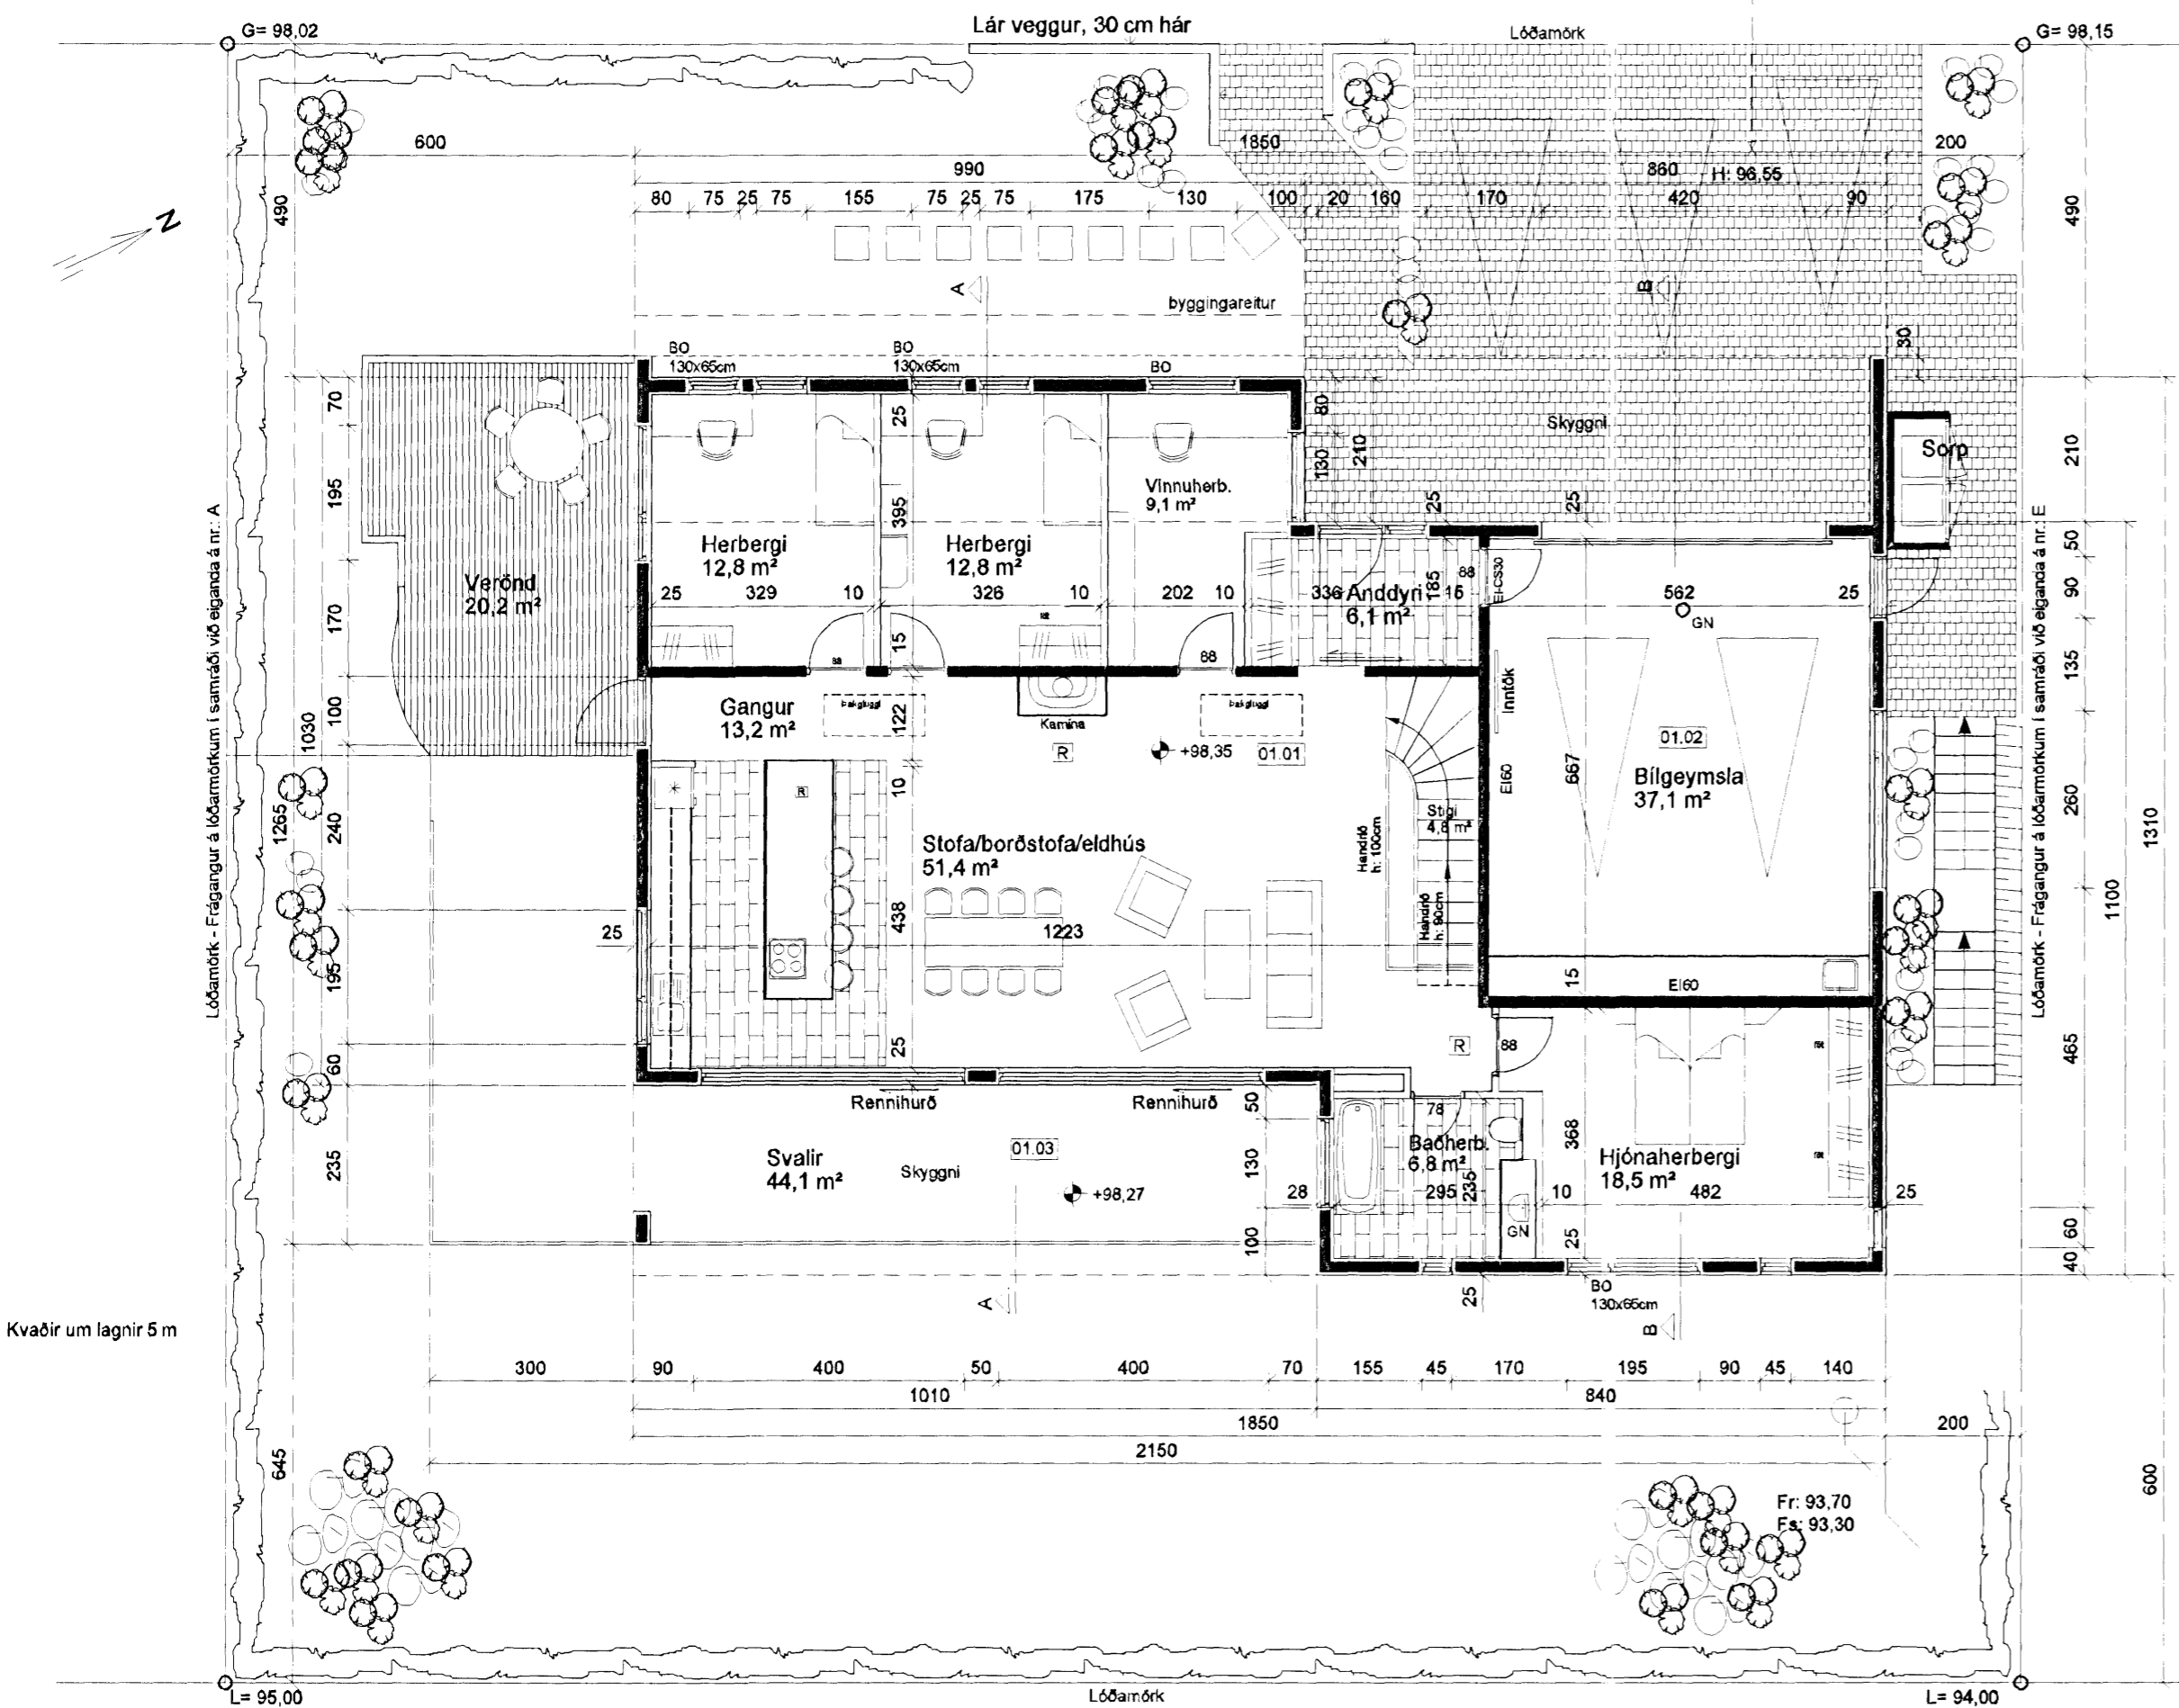

Snið A-A mkv.1:100

Úr Gildi

Kvaðir um lagnir 5 m

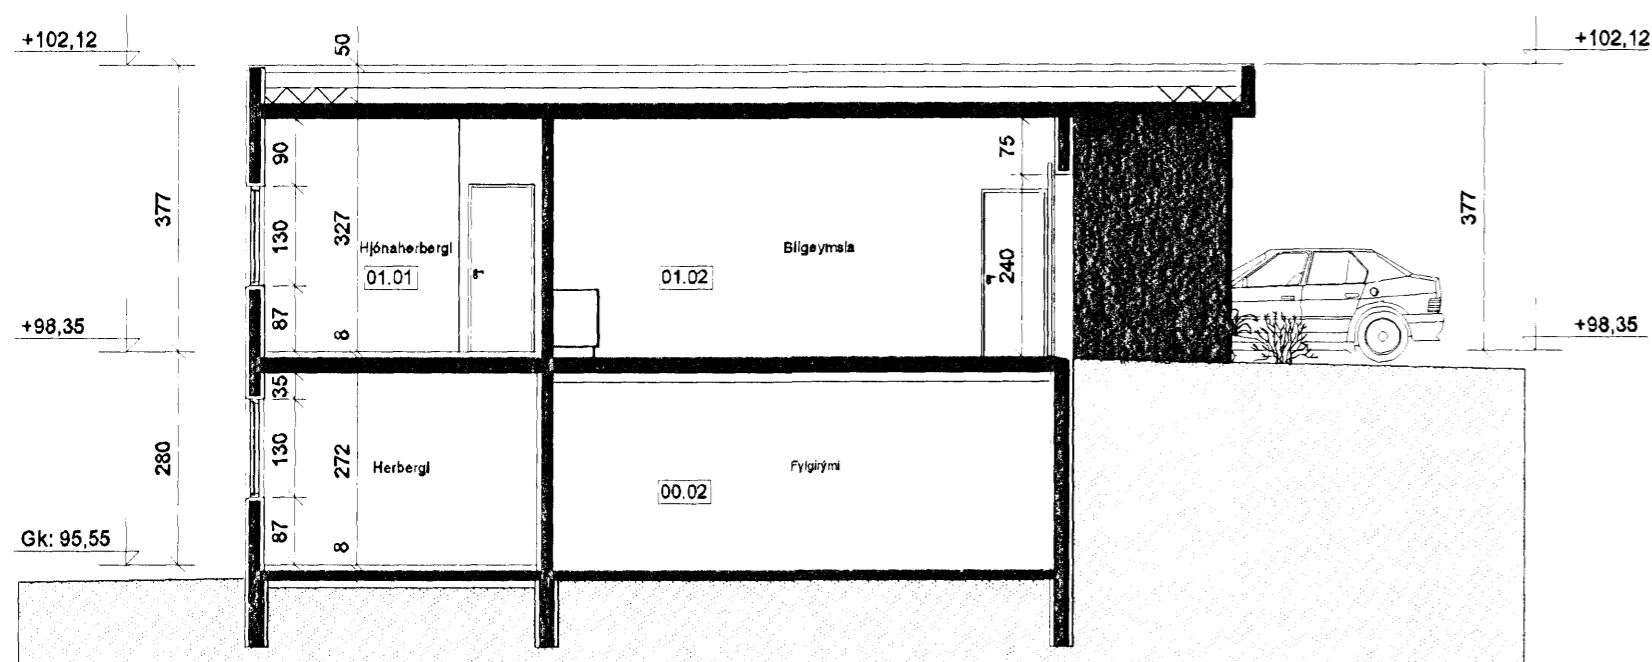

Snið B-B mkv.1:100

- Skýringar**
- GN = Gólfriðurfall
  - LR = Loftræsting
  - BO = Þjörgunarop
  - SL = Handstökkvitæki
  - PK = Póstkassar
  - ÞN = Þakniðurfall
  - R = Reykskynjar
  - NL = Neyðarljós
  - Út = Merktur útgangur
  - BSL = Brunaslanga
  - ! = Stjórnstöð "Brunaviðvörðunarkerfi"
  - 01.01 = Rýmismúmer
  - ! = Bilastæði fyrir fatlaða
  - Inntök = Inntök veitna
  - ☐ = Fellistigi
  - ☐ = Reyklosun
- Brunatákn**
- EI60 = Veggir
  - EI90
  - A-EI60
  - A-EI120
  - REI60
  - REI120
  - A-REIM120
  - A-REI90 = Hæðaskil
  - E-CS30 = Hurðir
  - EI-CS30
  - EI-CS60
  - E30 = Gluggar

Breytingar:		Verkefni:	Helti leikningar:	Verkhönnun ehf
D	19.11.2007	Breytingar á gluggum og innra skipulagi.	Grunnmynd 1.hæðar og snið.	Sveinn Ingólfsson Verkfræðingur kt: 141240-4639
C	23.08.2007	Breytingar á gluggalausum rýmum.	Tekning nr:	002
B	25.06.2007	Breyting á lofthæð á 1.h.	Verk nr:	708
A	02.04.2007	Ýmsar breytingar.	Mælikvæði:	1:100
Daga:	Breyting:	Undirskrift hönnuðar:	Mælikvæði:	1:100
		Undirskrift aðalhönnuðar:	Dagur:	13.02.2007
			Hannað:	SI, AJG
				Kirkjulundi 13 210 Garðabæ Sími: 565 6900 Fax: 565 6910 Tölvupóstur: verkhnun@simnet.is