


HLÍÐARÁS 7 OG 9 HAFNARFIRÐI.

Samþykkt þann

12 DEC 2007


Byggingafræðingur í Hafnarfirði
Fh. Jón Sigurðsson

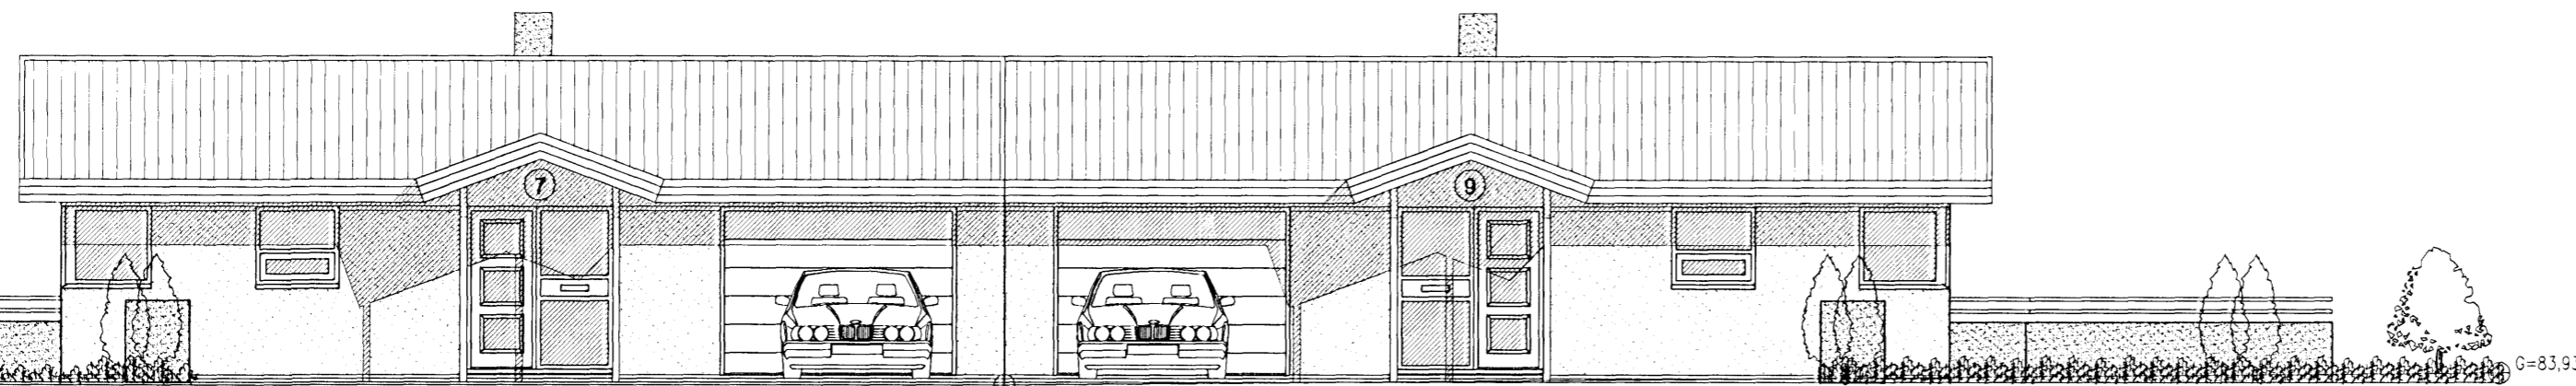


ÚTLIT VESTUR MKV. 1:100.



ÚTLIT AUSTUR MKV. 1:100.

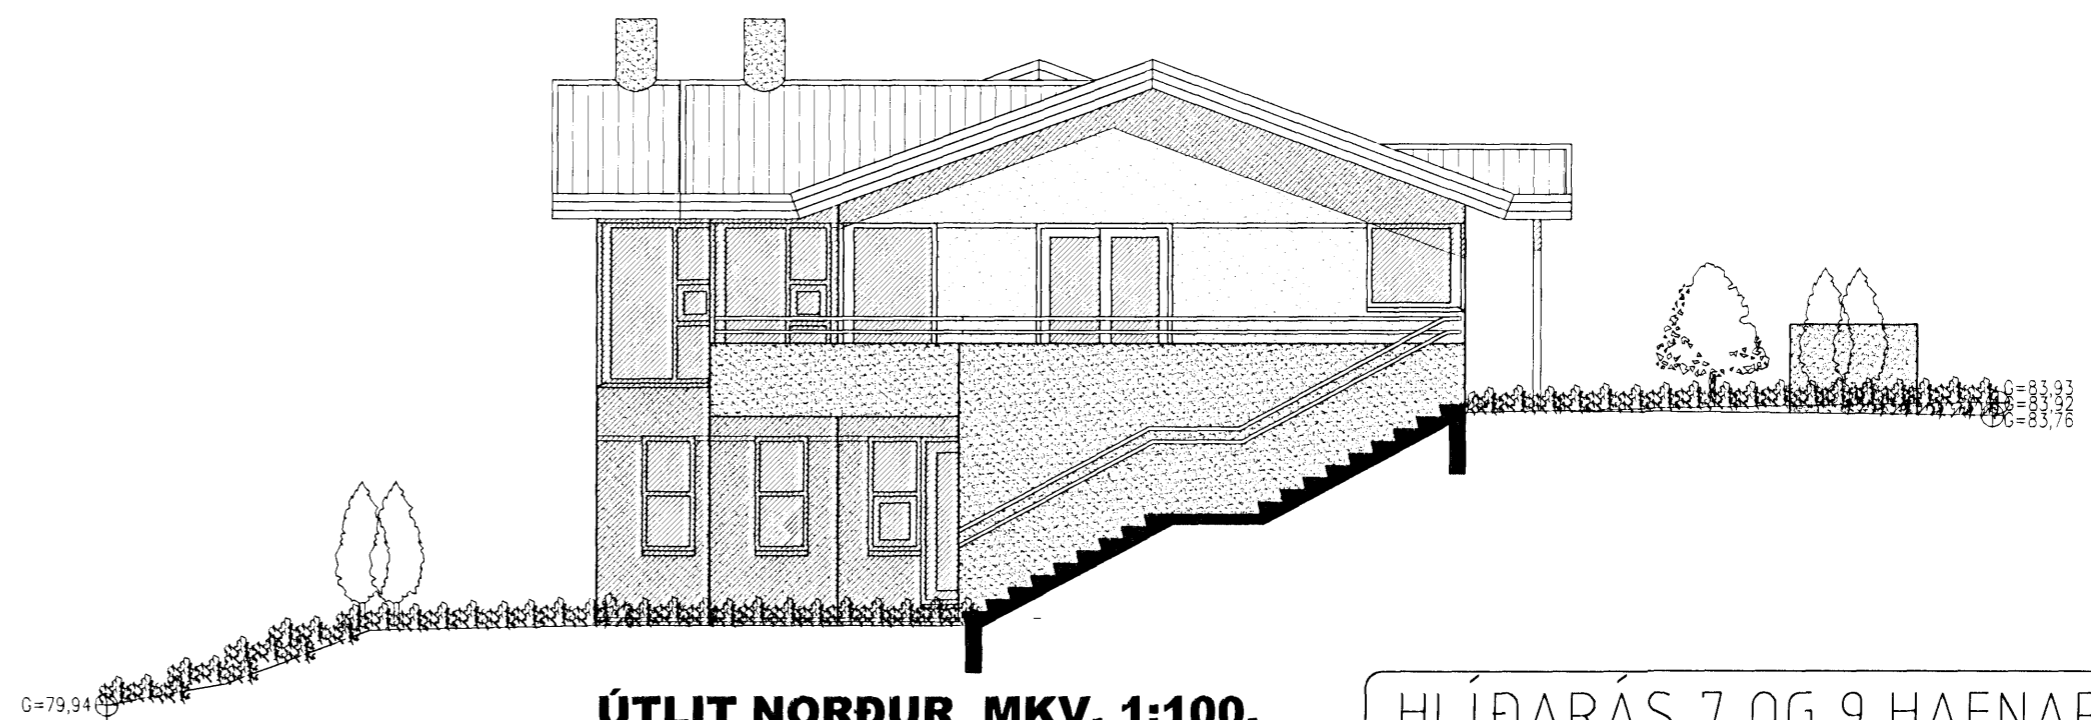

ÚTLIT NORÐUR MKV. 1:100.

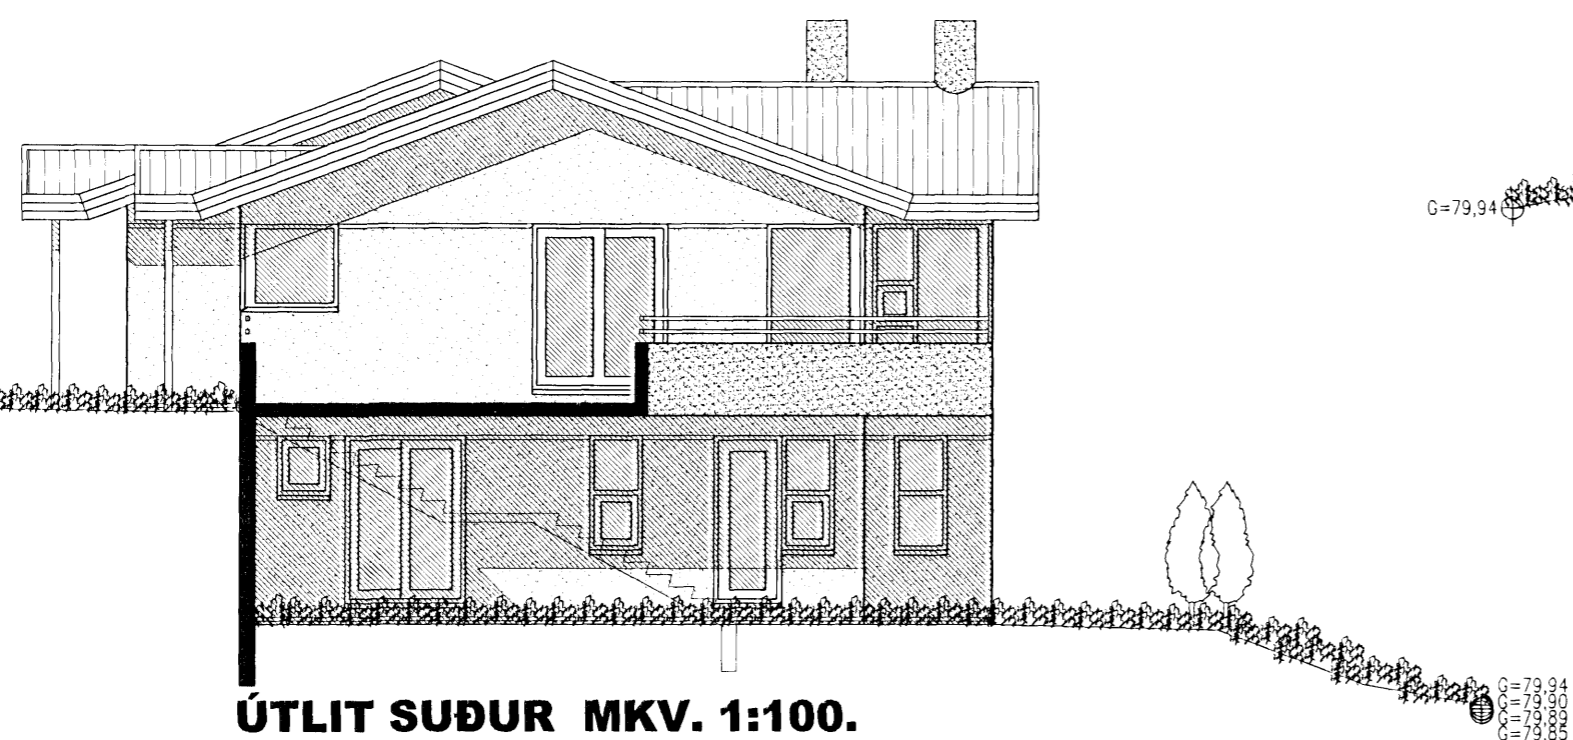

ÚTLIT SUÐUR MKV. 1:100.

HLÍÐARÁS 7 OG 9 HAFNARFIRÐI.

Sigurður Þorvarðarson byggingafræðingur b.f.í.
Teiknistofan Strandgötu 11 220 Hafnarfirði.
STH. teiknistofan ehf. kt. 510298-2769. Kt. aðalhönnuðar: 141250-4189.
Sími: 5651510. Netfang: teiknistofan@simnet.is

Skýringar:	Aðaluppdráttur.
Teikning:	Útlitsmyndir.
Mælikvarði:	1:100.
Undirskrift:	<i>[Signature]</i>
Blað nr.: 3 af 5.	Dagsetning: 19. febrúar 2007.
Breytt: Svólum breytt. dags. 06.06.07.	