





Samþykkt þann

19 DEC 2007


Byggingafulltrúinn í Hafnarfirði
F.h. Jón Sigurðsson

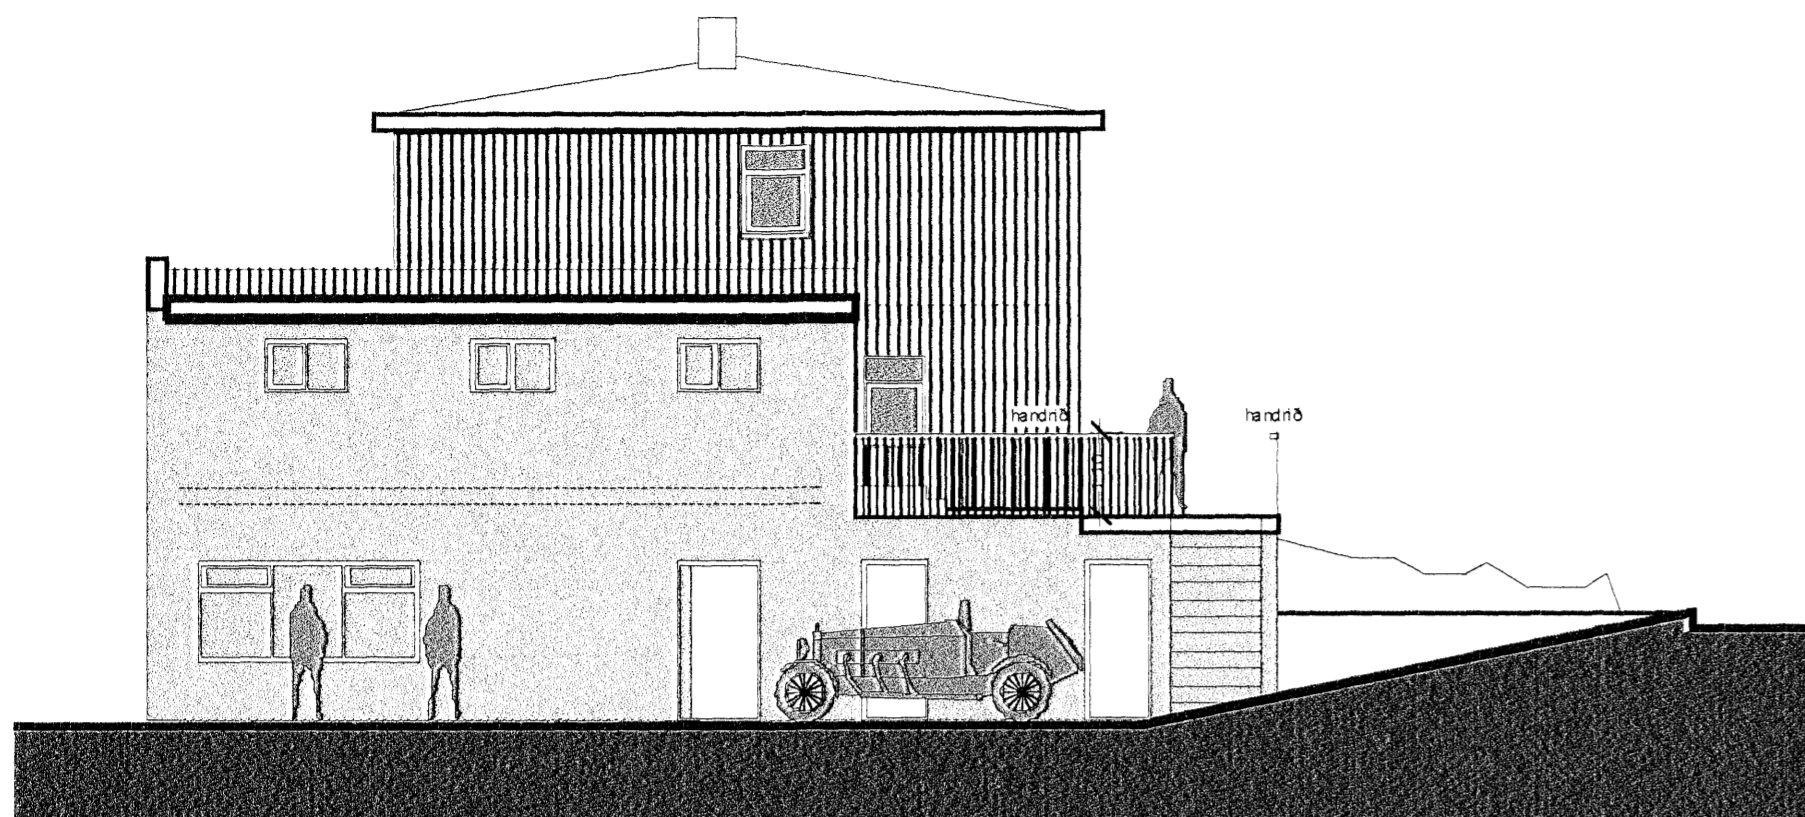


AUSTURHLIÐ

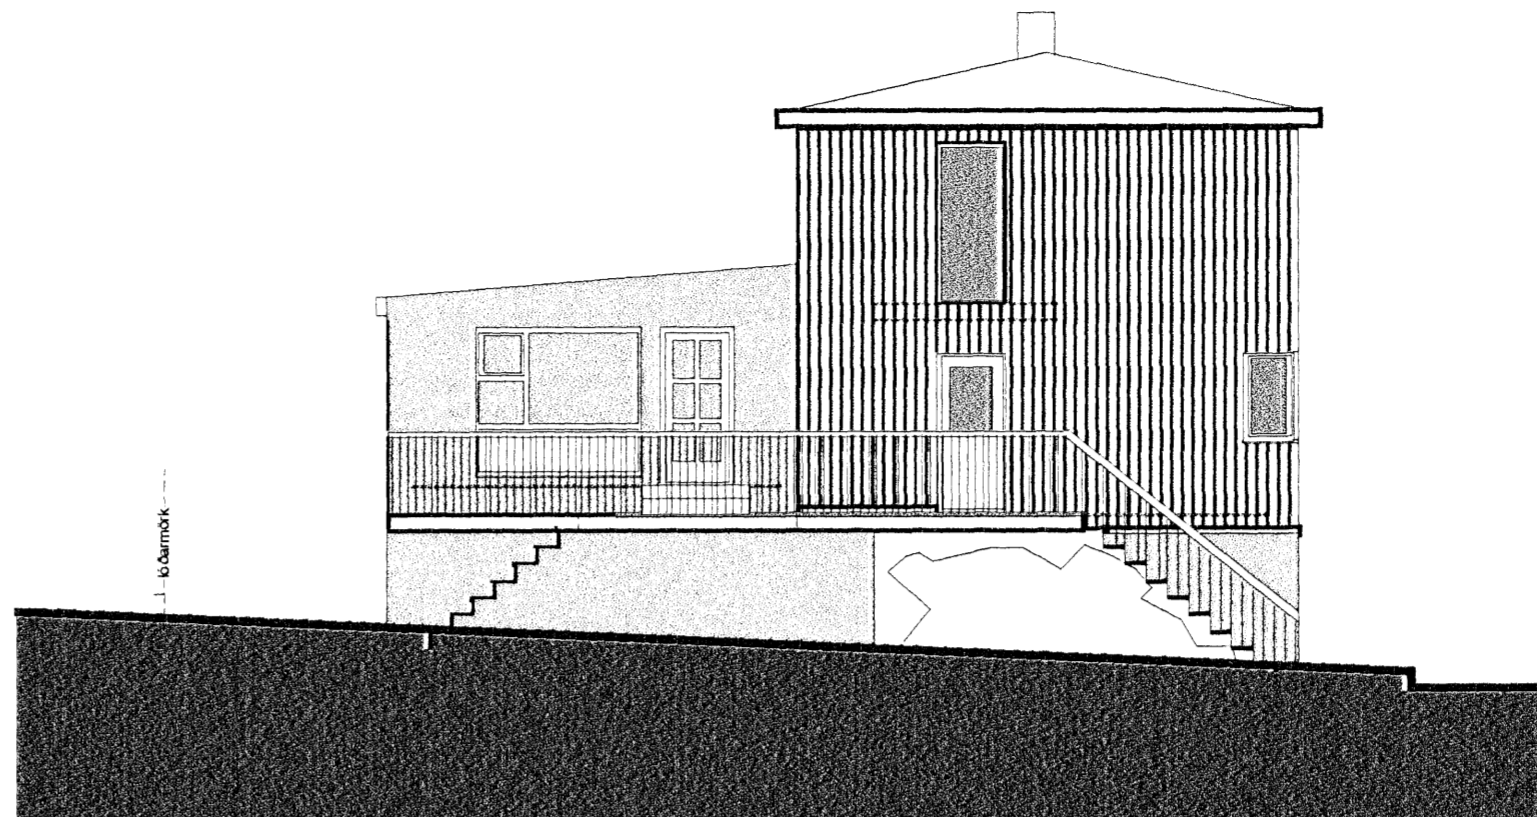


NORÐURHLIÐ

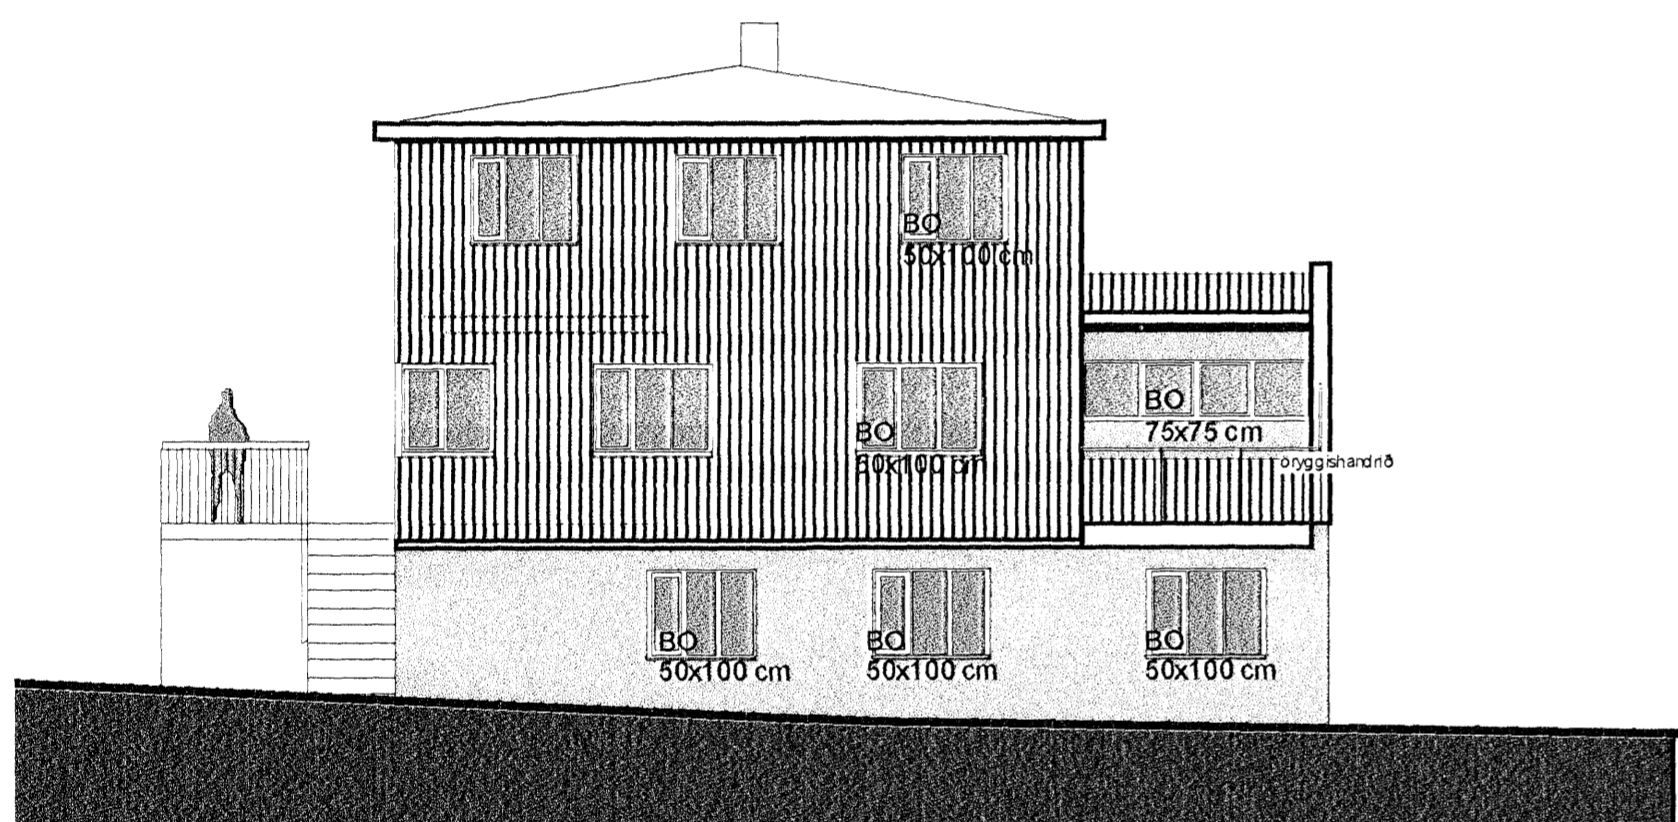


VESTURHLIÐ

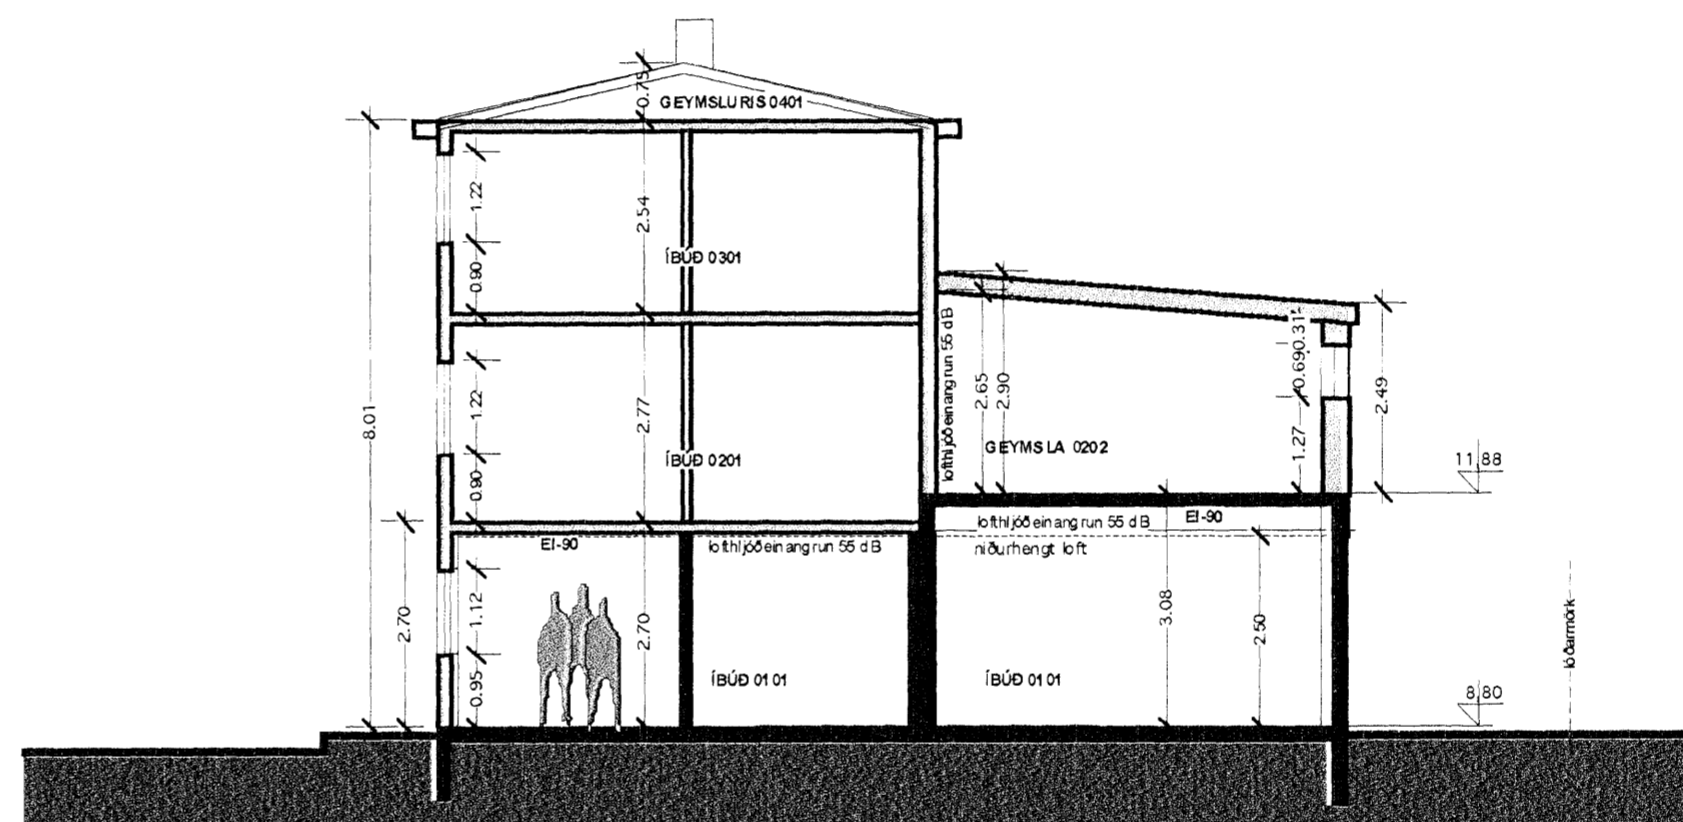

AFSTÖÐUMYND 1:500

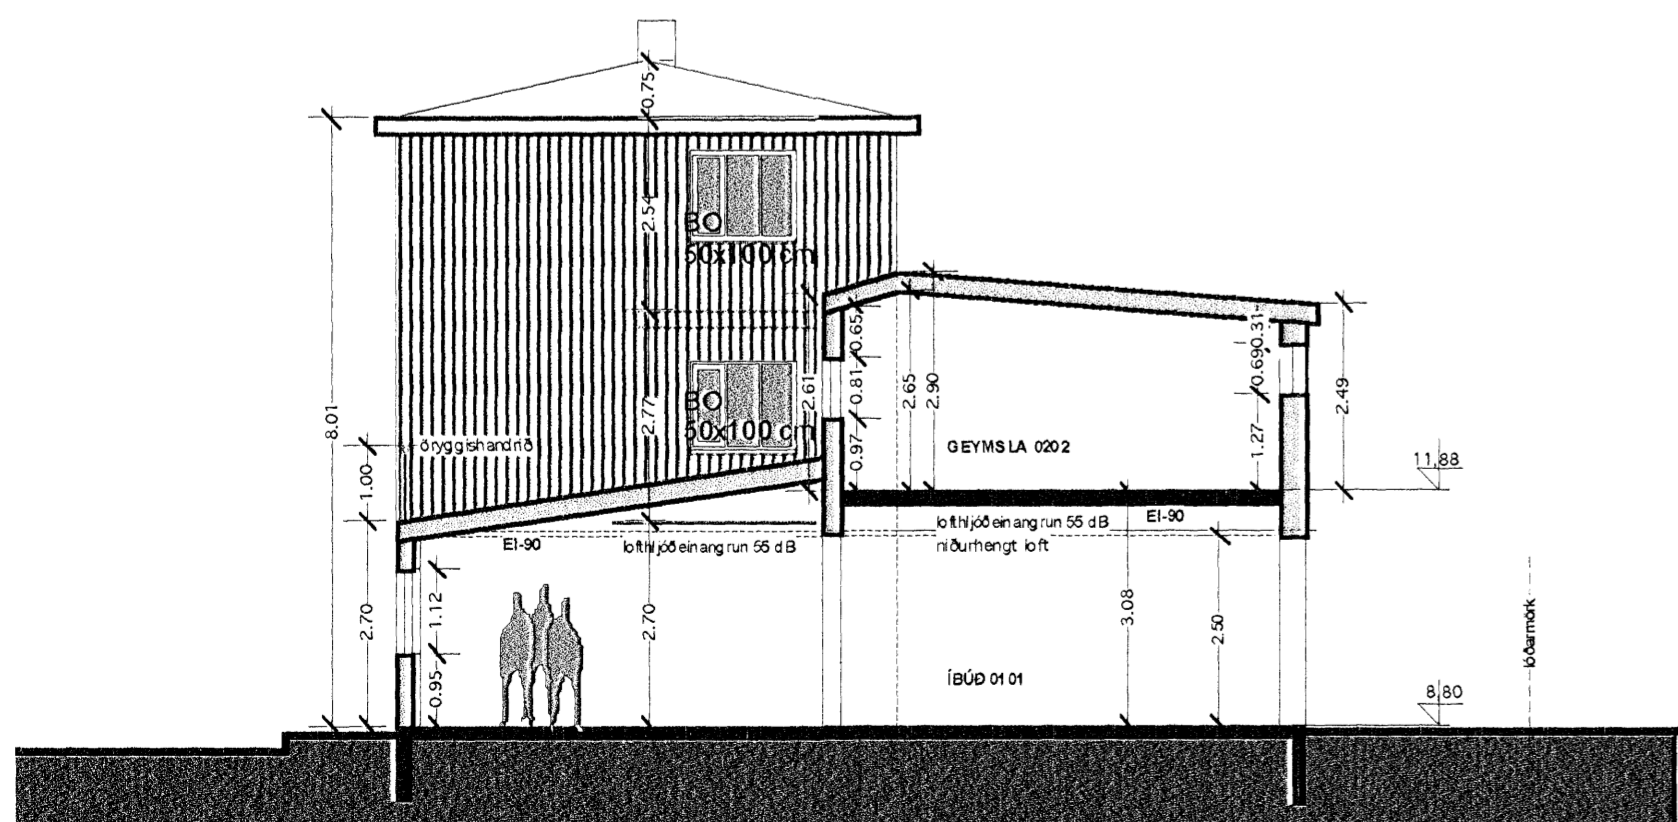

SUÐURHLIÐ / SKURÐUR A-A

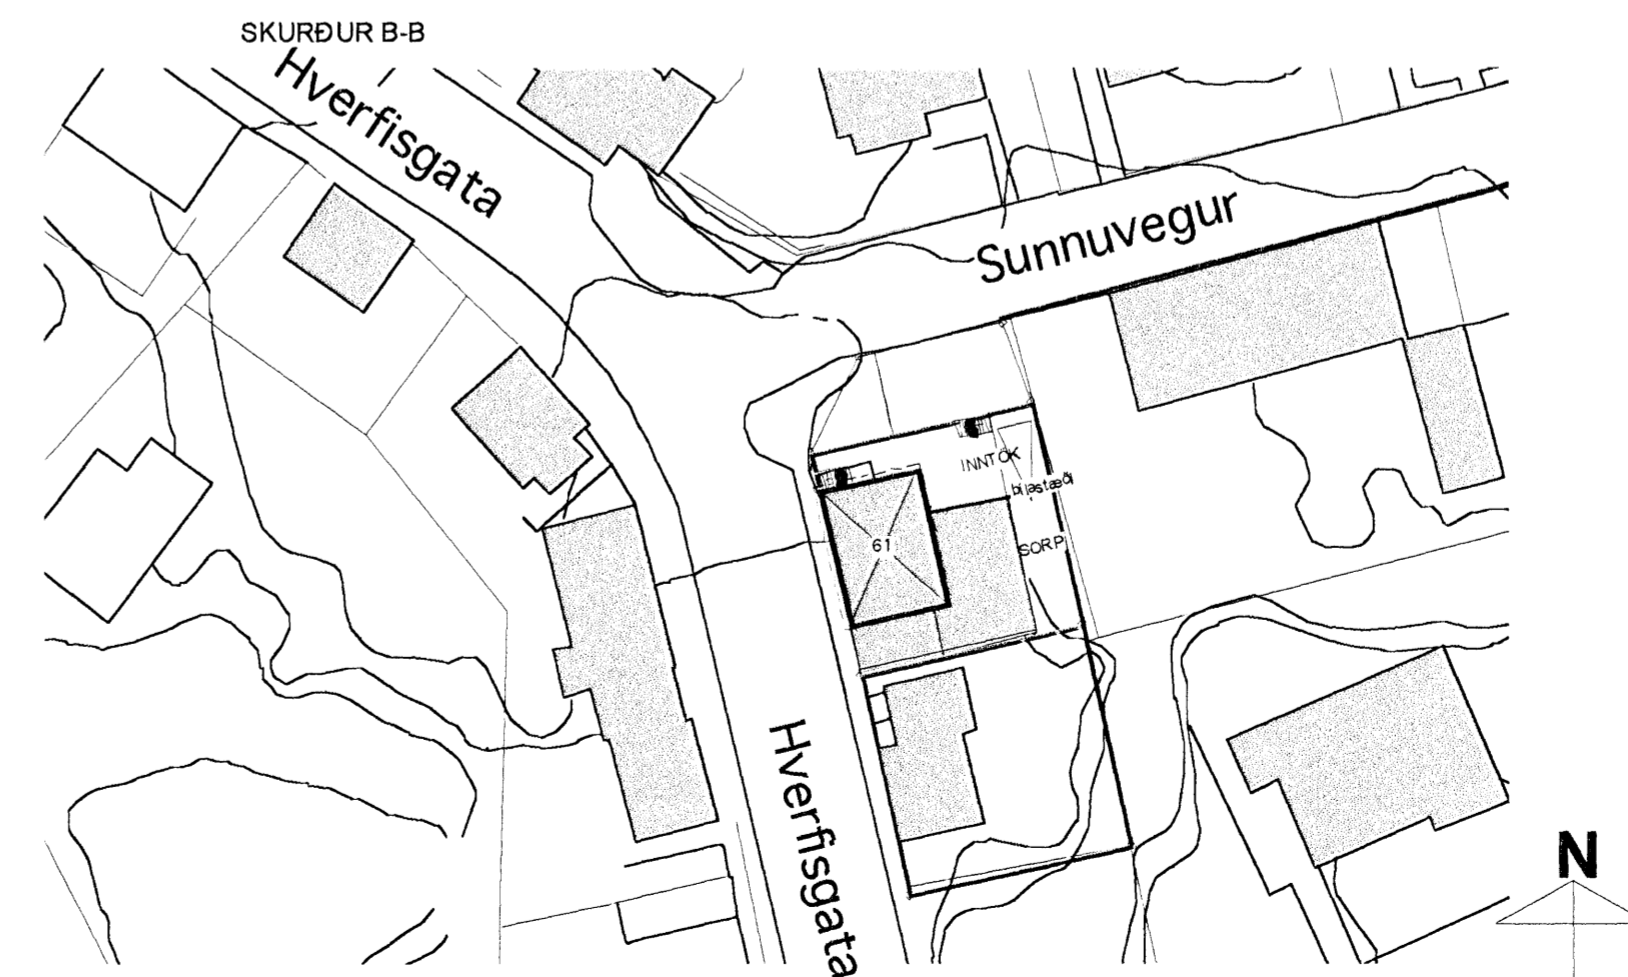

Hverfisgata 61, Hafn.

breyting á núverandi húsi -
hliðar / skurðir / afstöðumynd

öll mál athugist á staðnum

A2

TEIKN:

M: 1:100


DAGS: "06-03-17

NR:

BREYTT: "06-04-12 "06-04-26 "06-05-19 "06-07-28 "06-08-10

"06-08-15 "06-12-15 "07-12-13 (skurður off.)

SKIPULAGS- ARKITEKTA- OG VERKFRÆÐISTOFAN EHF

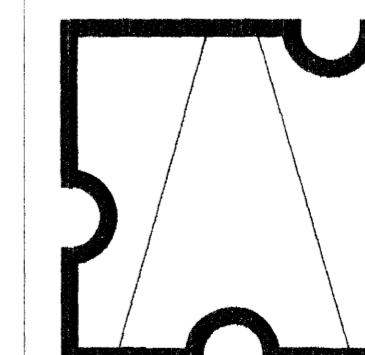

Garðastræti 17
101 Reykjavík
sími: 561-6577
fax : 561-6571
skipark@skipark.is
701294-8309

GESTUR ÓLAFSSON
ARKITEKT OG SKIPULAGSFRÆÐINGUR
081241-4499

Gestur Ólafsson