



austur útlit

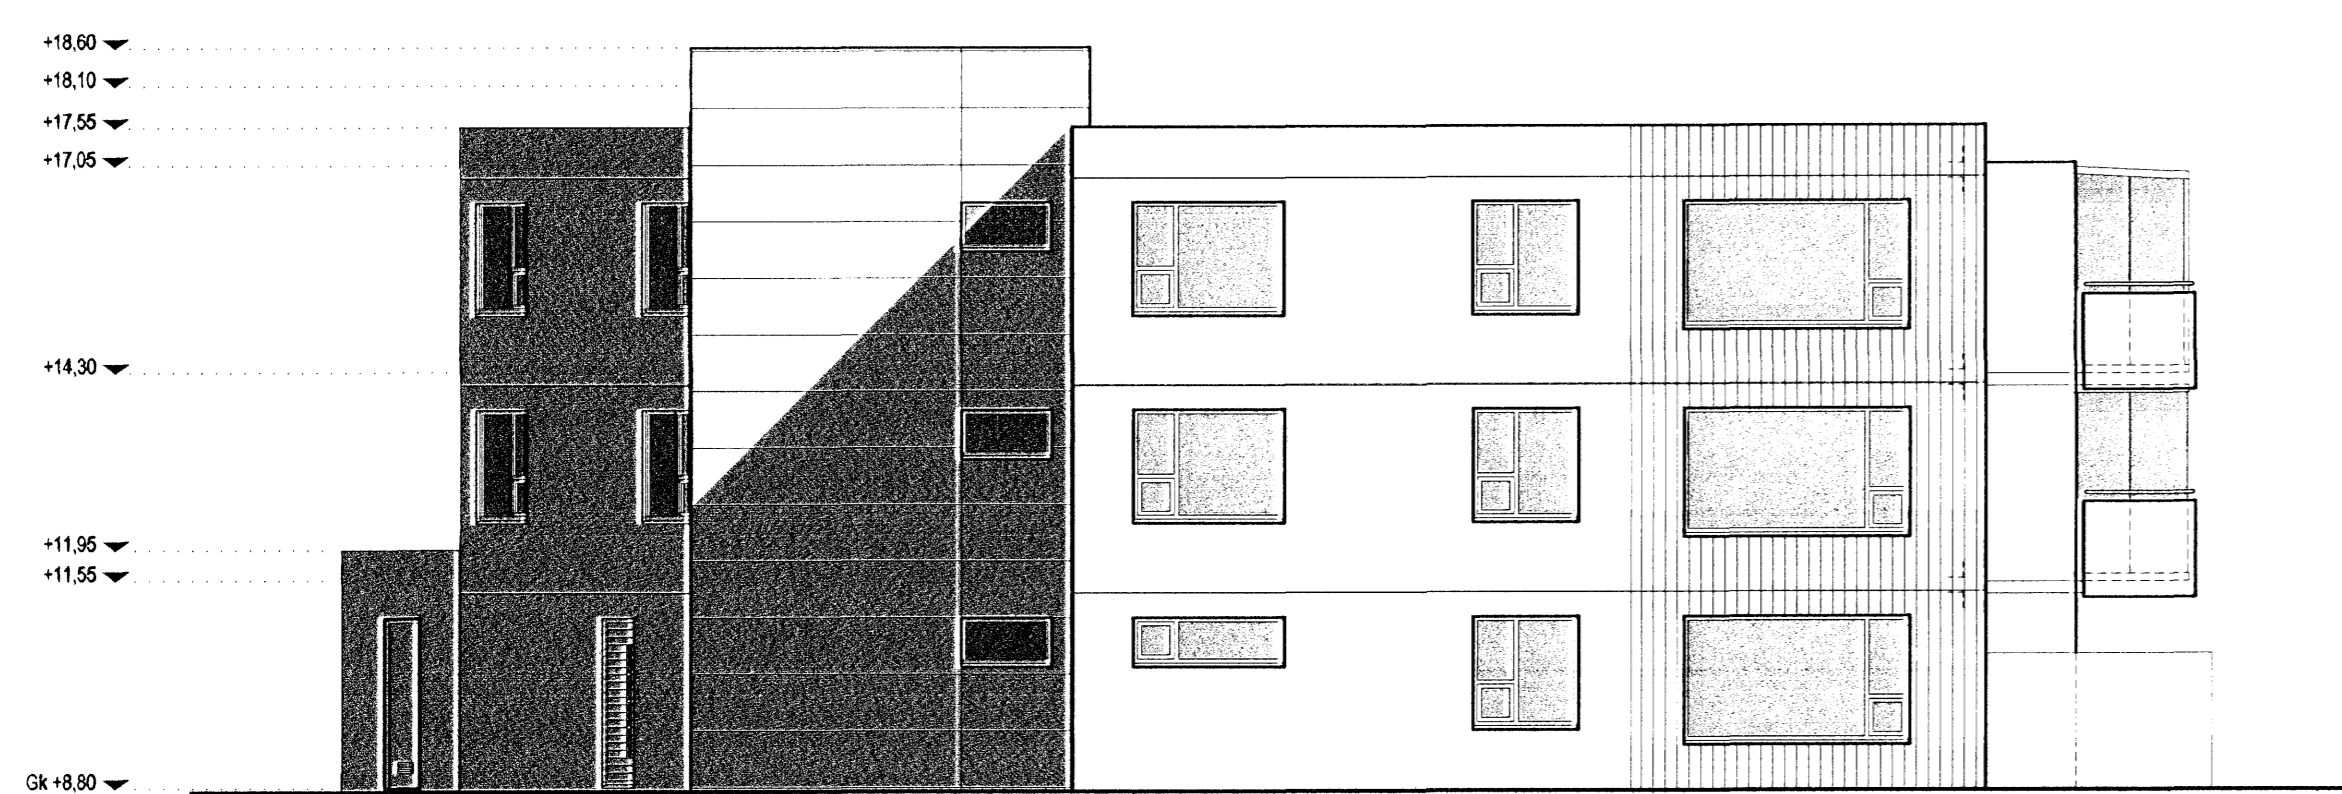

vestur útlit



norður útlit

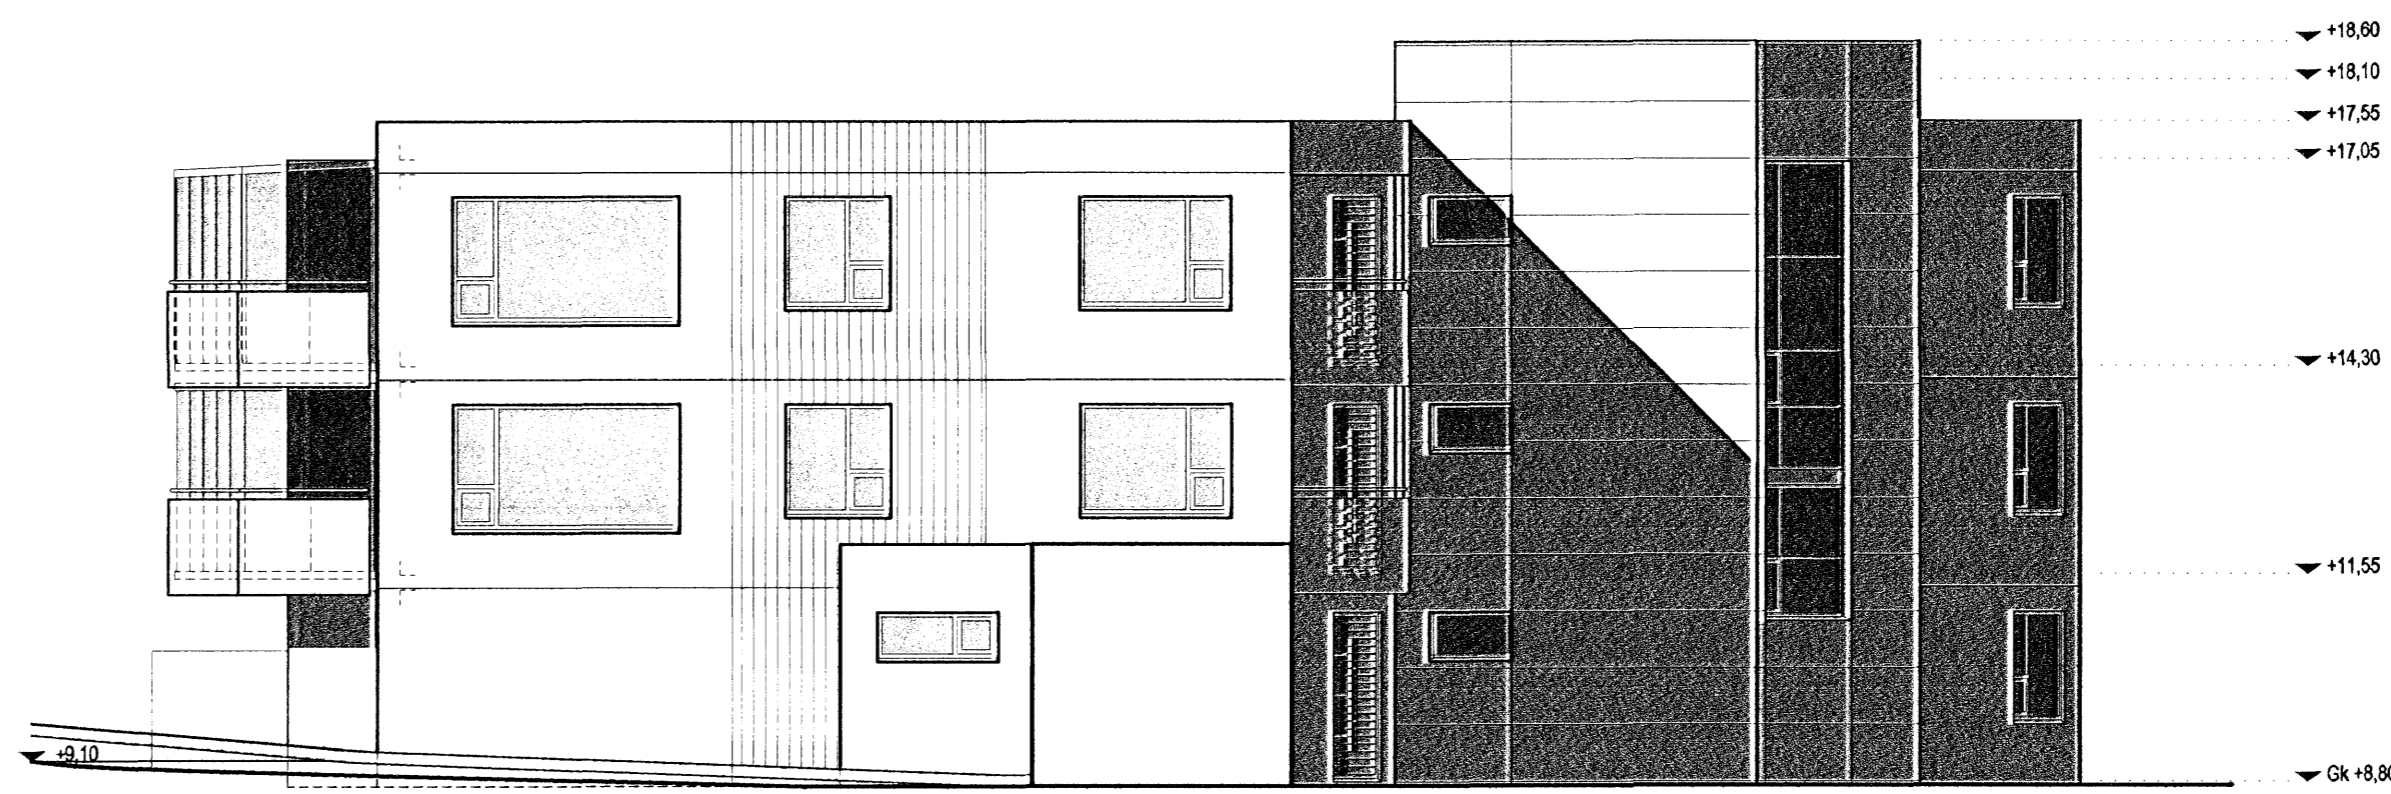

suður útlit

TÁKN	
GN	Niðurfall
LR	Loftraesting
PK	Póstkassar
NL	Neyðarljós
VLR	Vélknúin loftraesting
R	Reykkyngjarni
ÚT	Merkur útgangur
♿	Bilastæði fyrir fatlaðra
BO	Björgunarpop
⌂	Felilstigi við björgunarpop
⌂	Brunnaslanga
20 m.	
ELDVARNAMERKINGAR	
REI 60	Berandi A60 eða B60 veggur
EI 60	A60 eða B60 veggur
R60	Burður í 60 mínútur, t.d. súla eða stól
E30	B30 hurð eða veggur
E30 CS	B30 S (reykblött og sjálfkandi)
E60 CS	A60 eða B60 hurð
E 30	F30 gler
ECS 30	
A	er óbrennanlegt efni
B	er brennanlegt efni (t.d. timbur)

BREYTING	
A:	09.08.2004
B:	Breyting vegna athugasemda
B:	02.11.2004
C:	Lagning á burðarveggjum í samræmi við verkfræði teikningar
C:	15.11.2007
	Þætt við skjólvegg til afmörkunar sérnotafata á 1.hæð, svölum lokað á 2. og 3.hæð.

<b>TEIKNAD</b>
RCM.JGE.YAI
<b>MKV.</b>
1:100
<b>DAGSETNING</b>
13.07.2004
<b>BLAÐ</b>
07 AF 08

**LÆKJARGATA 26**  
HAFNARFJÖRÐUR

ÚTLIT  
KRISTINN RAGNARSSON arkitekt EHF.

KRISTINN RAGNARSSON - Kt. 120944 2689 - t11kristinn@simnet.is  
TEIKNISTOFAN SMÍÐJUVÉGI 11 - 200 KÓPAVOGI - ÍSLAND - S. 564 2255 - FAX 544 4225