



ÚTLIT VESTUR

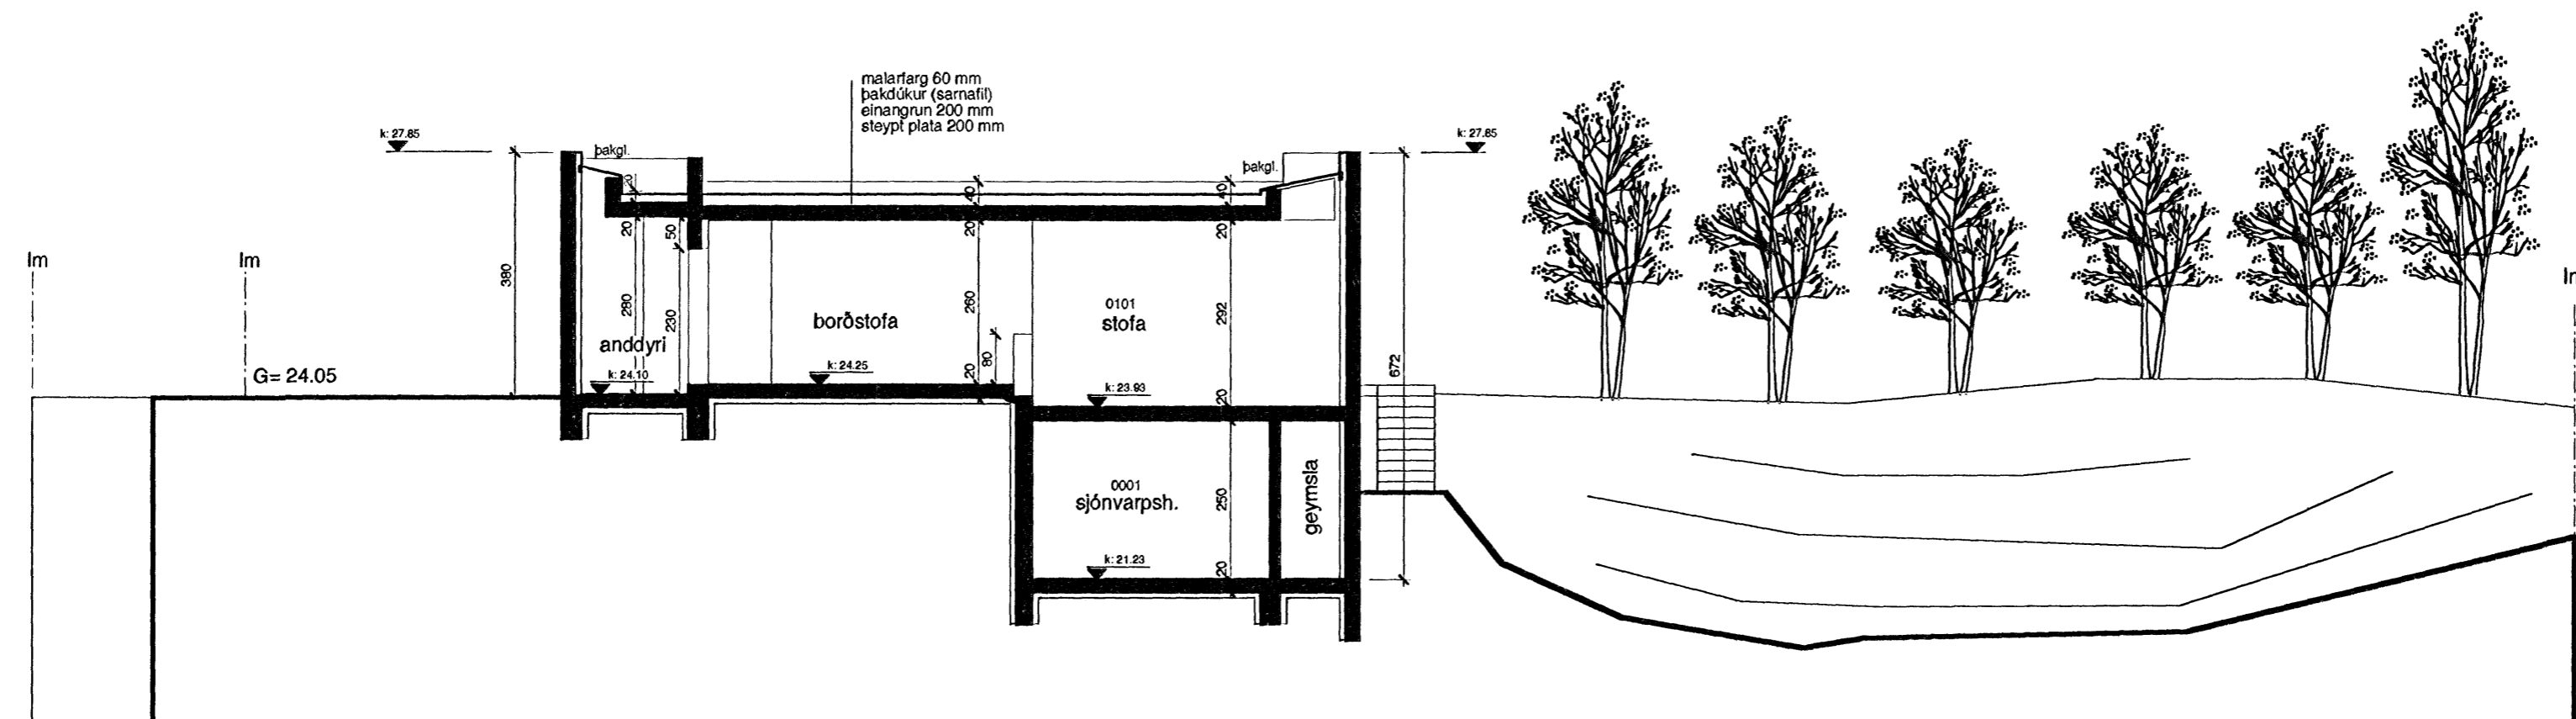

SNID AA

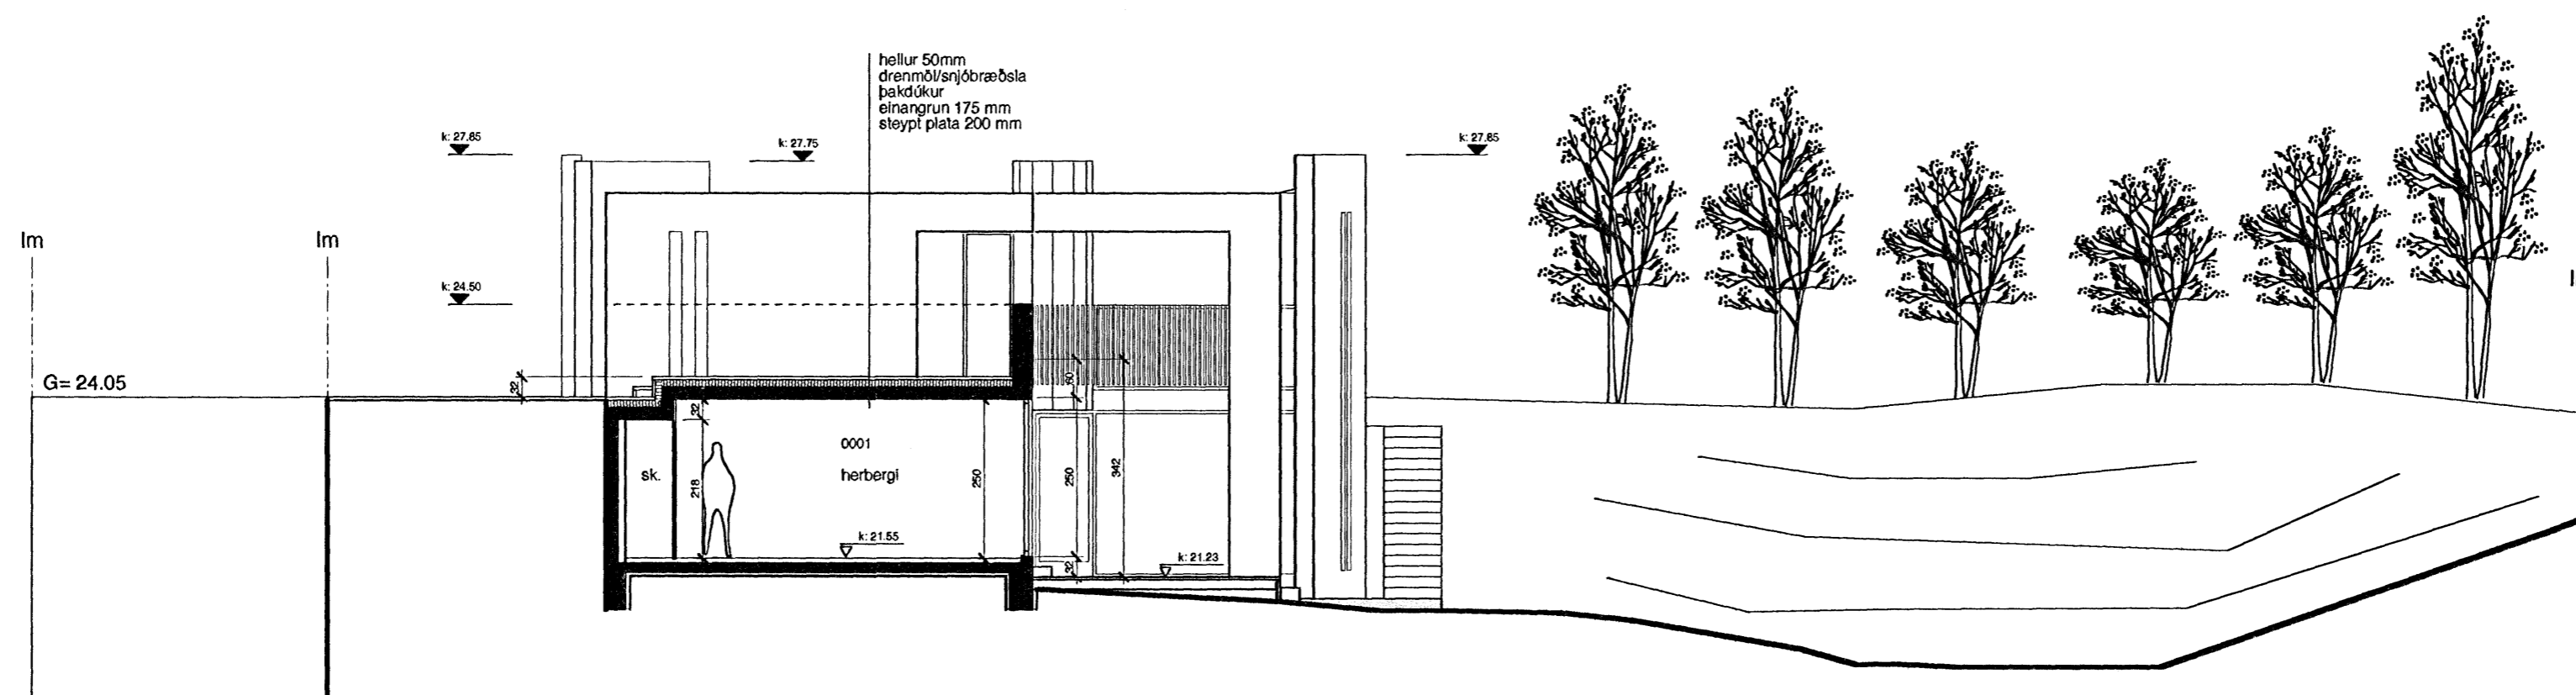

SNID BB
 STÆKKUN

minnkaði stækkun
 (6,00 m milli Nr.9 og 7)
 hg 22/10/07 F

súla og skjólveggur
 fært (frá lóðamörkum) í
 upprunalegt horf. (eins
 og húsið er byggt)
 hg 26/03/07 E

ný stækkun fyrir nýrjan
 eiganda 19/01/07 D

lóðarstærð, glerbaki
 sleppt 23/06/06 C

stærðum á lóð, viðbygg.
 og blískur 23/05/06 B

stærðum á lóð, viðbygg.
 og blískur 08/11/05 A

breyting

Mávahraun 7

ÚTLIT VESTUR telning
 SNIDMYND AA/BB mkv
 1:100 dags
 09.09.04

pk - arkitektar

LYNGHÁLS 4
 REYKJAVÍK 110
 5518030 Sími
 5518077 FAX
 palmar@pk.is
 pálmur kristmundsson arkitekt
 0804555269

A 500 - F telning nr.
 útgáfa