



**GJÁHELLA 9 HAFNARFIRÐI.**

Samþykkt þann  
 12 DEC 2007  
 BYGGINGAFRÆÐINGUR Hafnarfirði  
 F.h. Jón Sigurðsson

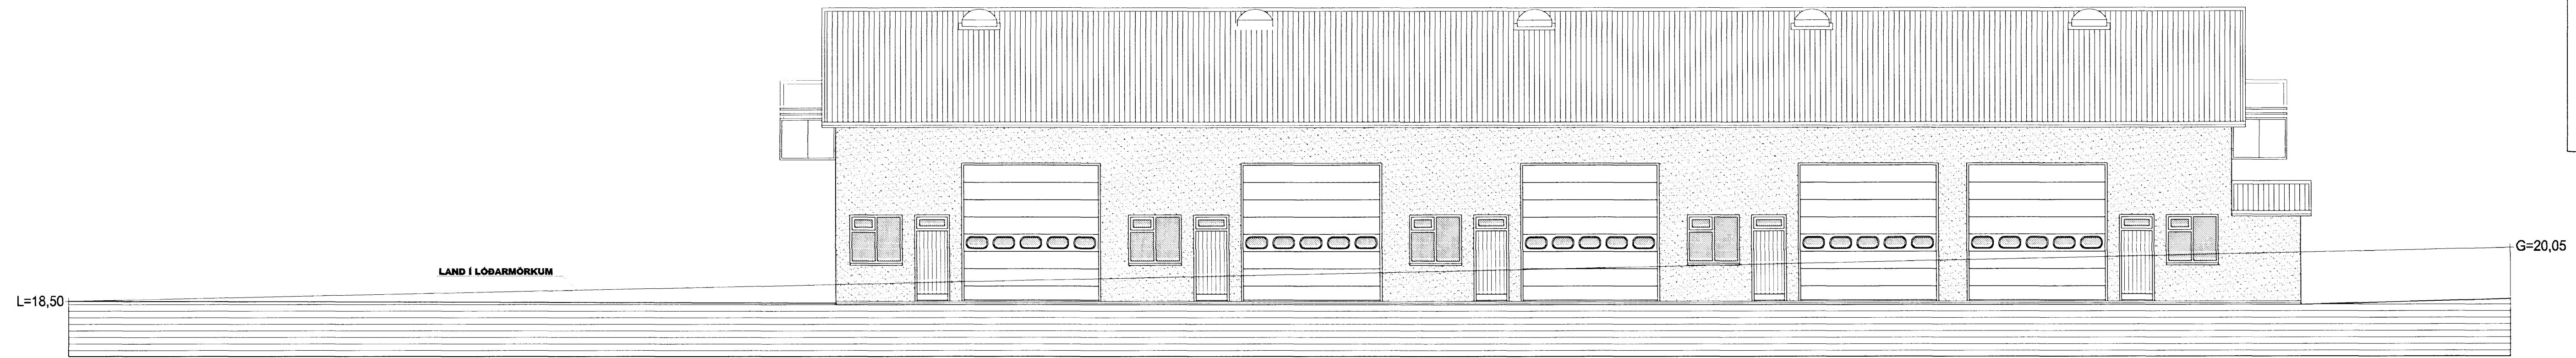

**ÚTLIT SUÐUR MKV. 1:100.**

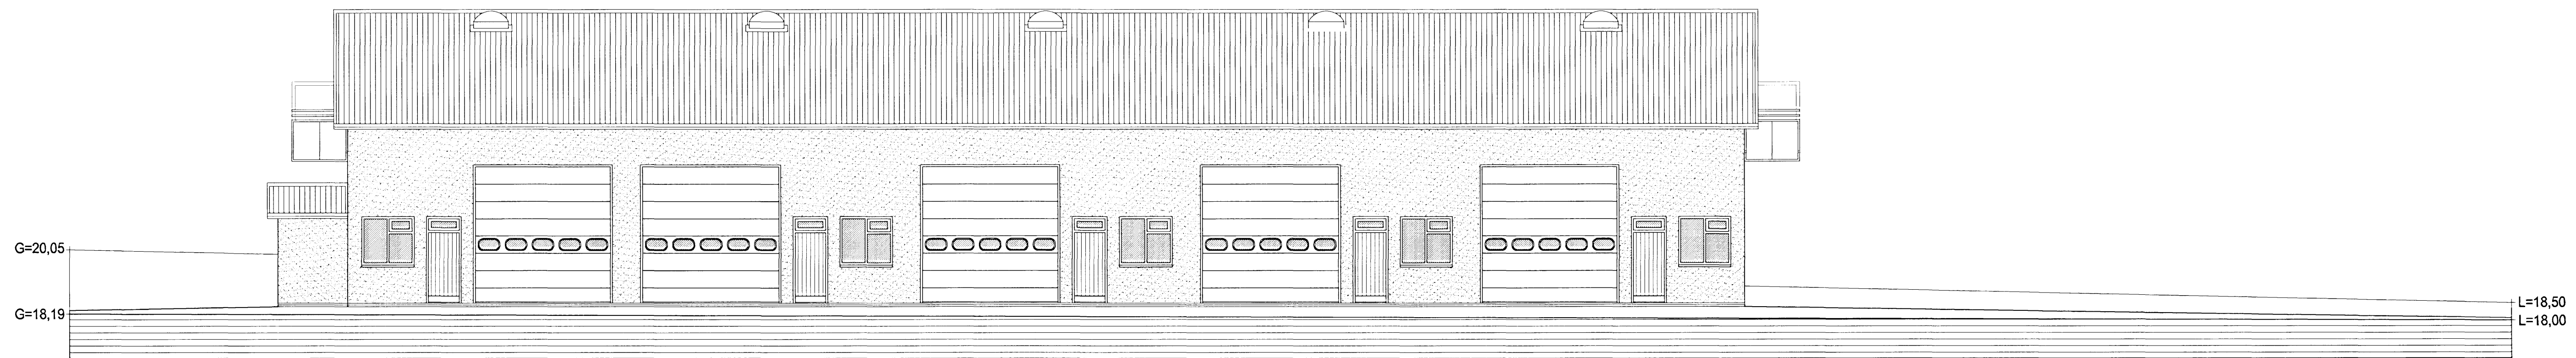

**ÚTLIT NORÐUR MKV. 1:100.**



**ÚTLIT VESTUR MKV. 1:100.**



**ÚTLIT AUSTUR MKV. 1:100.**

GJÁHELLA 9 HAFNARFIRÐI.

Sigurður Þorvarðarson byggingafræðingur bfi.  
 Teiknistofan Strandgötu 11 220 Hafnarfirði.  
 Sími: 5651510 Netfang: teiknistofan@simnet.is  
 STH: teiknistofan ehf. kt. 510298-2769. Kf. aðalhönnuðar: 141250-4189.

Skýringar:	Aðaluppdráttur.
Teikning:	Útlitsmyndir.
Mælikvarði:	1 : 100
Undirskrift:	5/12 07 [Signature]
Blað nr.:	3 af 4.
Breytt:	

Dagsetning: 14. október 2007