



Samþykkt þann

12 DEC 2007

Byggingafulkrúinn í Hafnarfirði
F.h. Jón Sigurðsson

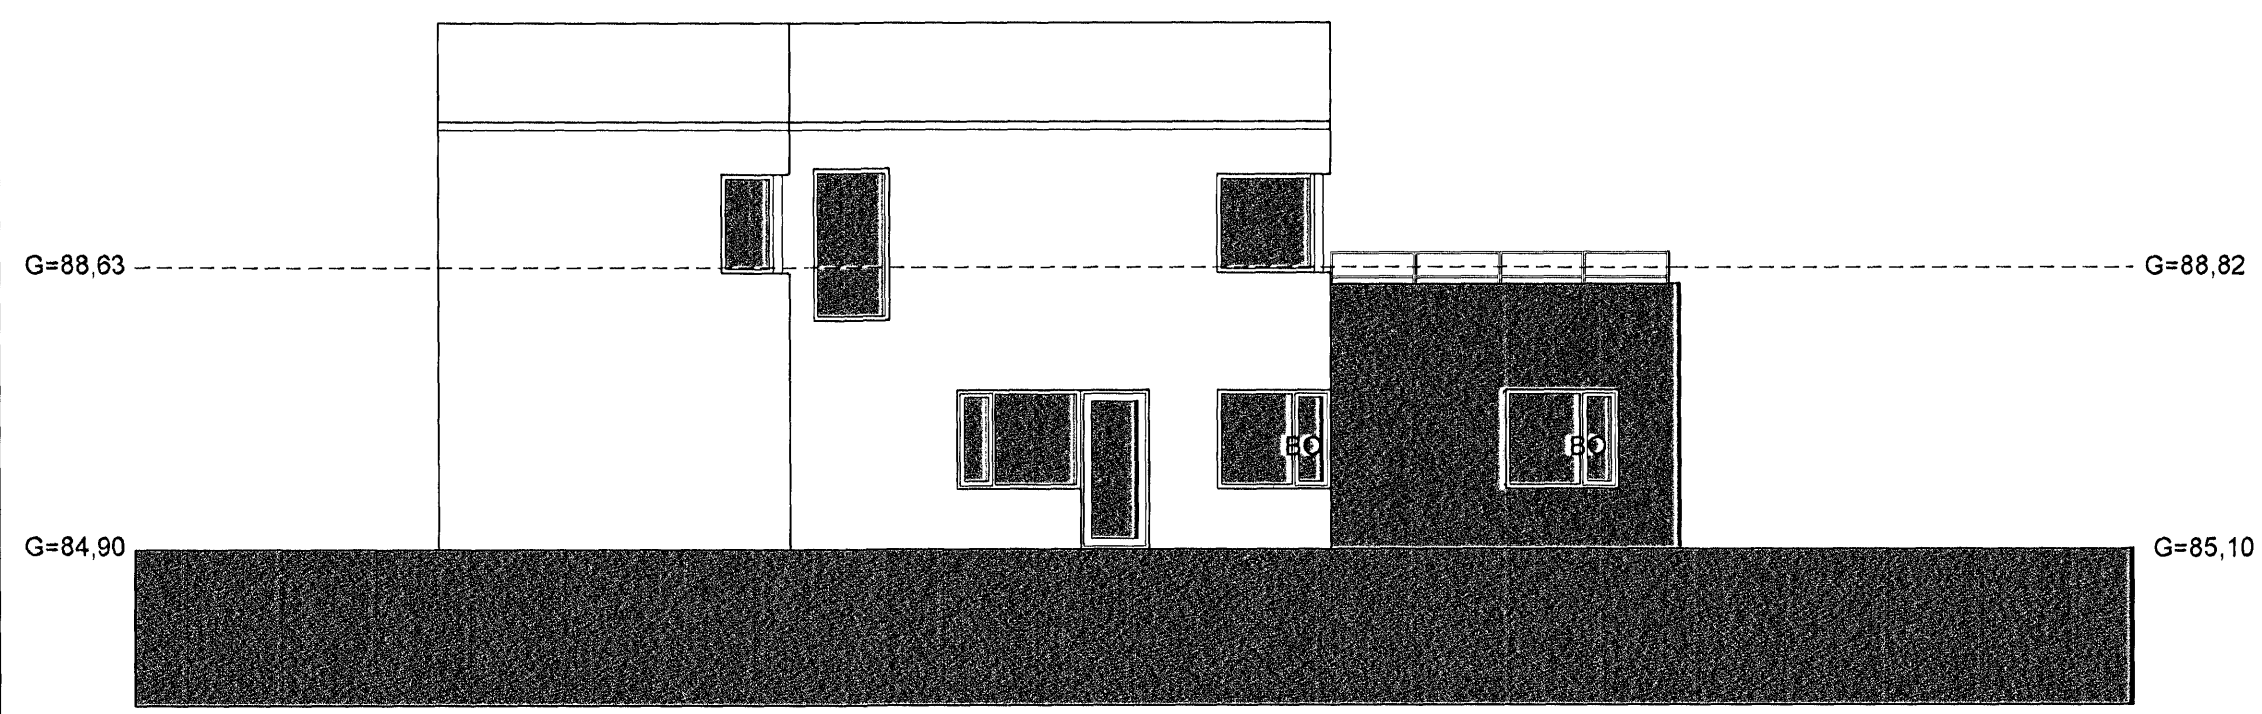

Útlit vesturhlíðar 1:100

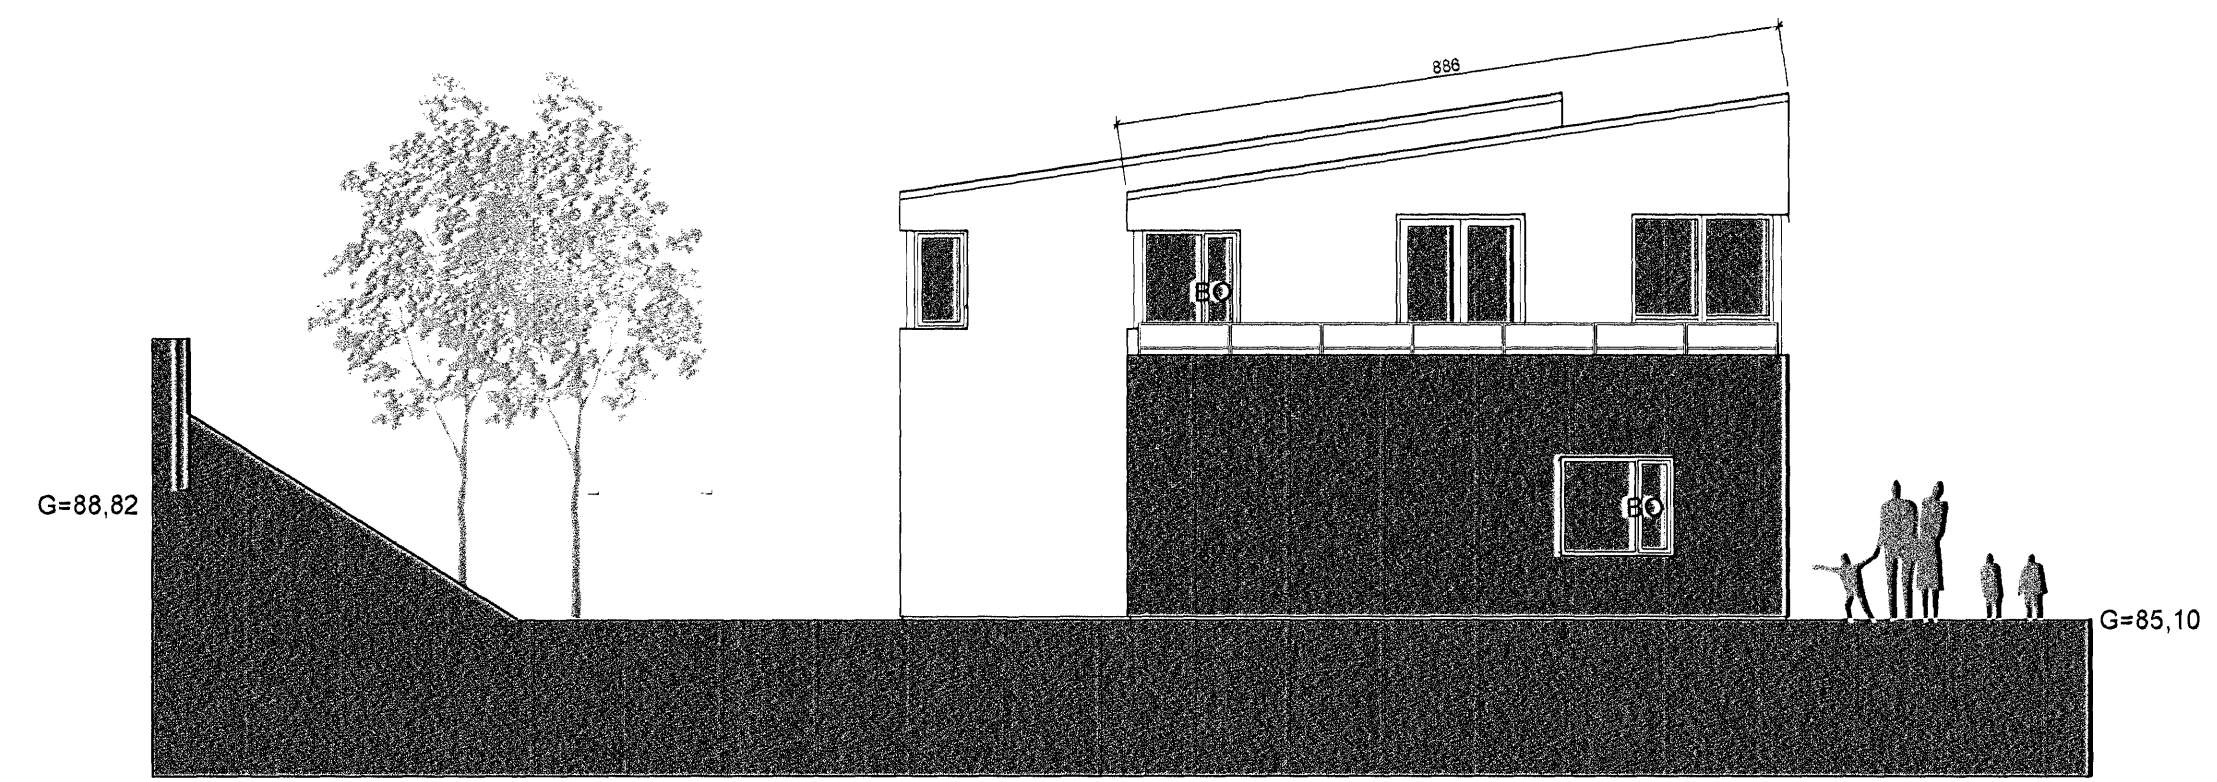

Útlit suðurhlíðar 1:100

Hlíðarás 35, Hafnarfirði A2 blað 4 af 5

Einbýlishús
Aðalteikningar
Útlitsmyndir vestur- og suðurhlíð

Breytt Dags Lýsing
01 18.10.07 Ný tegund af klæðningu og gluggastærðir lagfærðar

Hannað ÖP Teiknað ÖP Dagsett: 27.03.2007 MKV: 1:100

Páll V. Bjarnason 080346-2249
Ólaf Pálsdóttir 160174-3589



PÁLL V. BJARNASON ARKITEKT FAÍ
ÓLÓF PÁLSDÓTTIR ARKITEKT
HÖNNUN · RÁÐGGJÖF · ENDURBYGGINGAR

HAFNARSTRÆTI 19 KT. 431 005-0690
101 REYKJAVÍK Sími: 5789880, 8219880
www.p-ark.is p-ark@p-ark.is