



12 DEC 2007

Byggingafulltrúinn í Hafnarfirði
F.h. Jón Sigurðsson

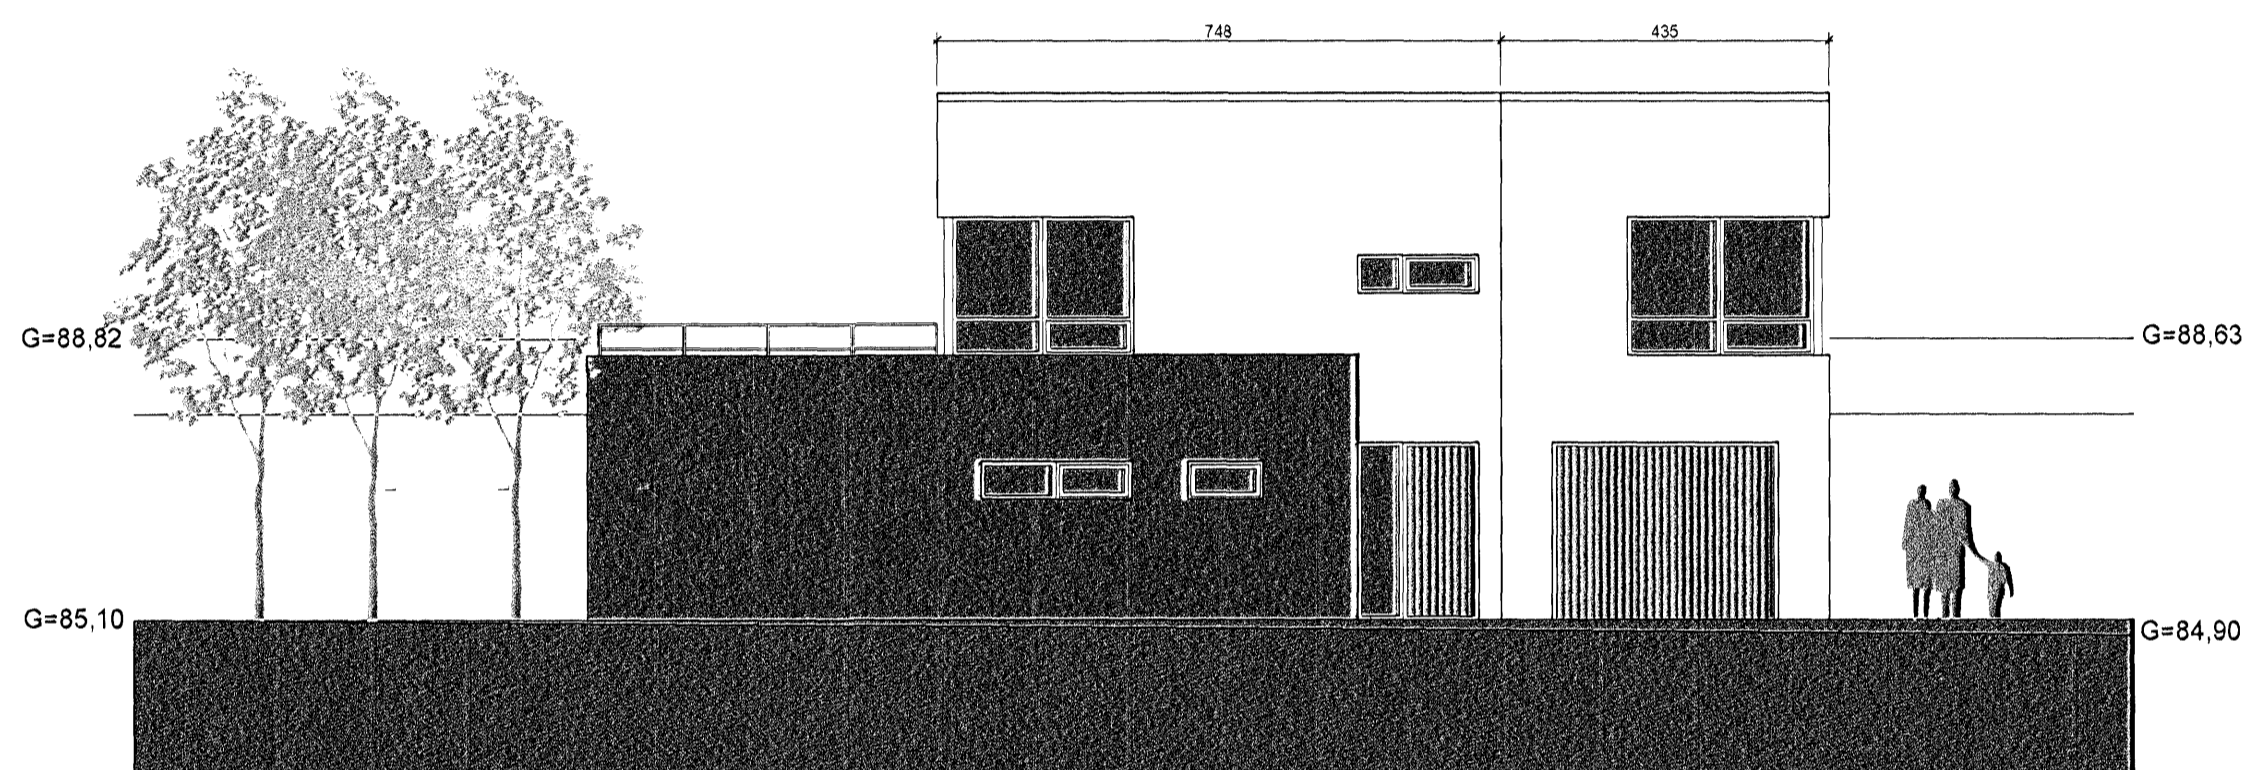

Útlit austurhlíð 1:100

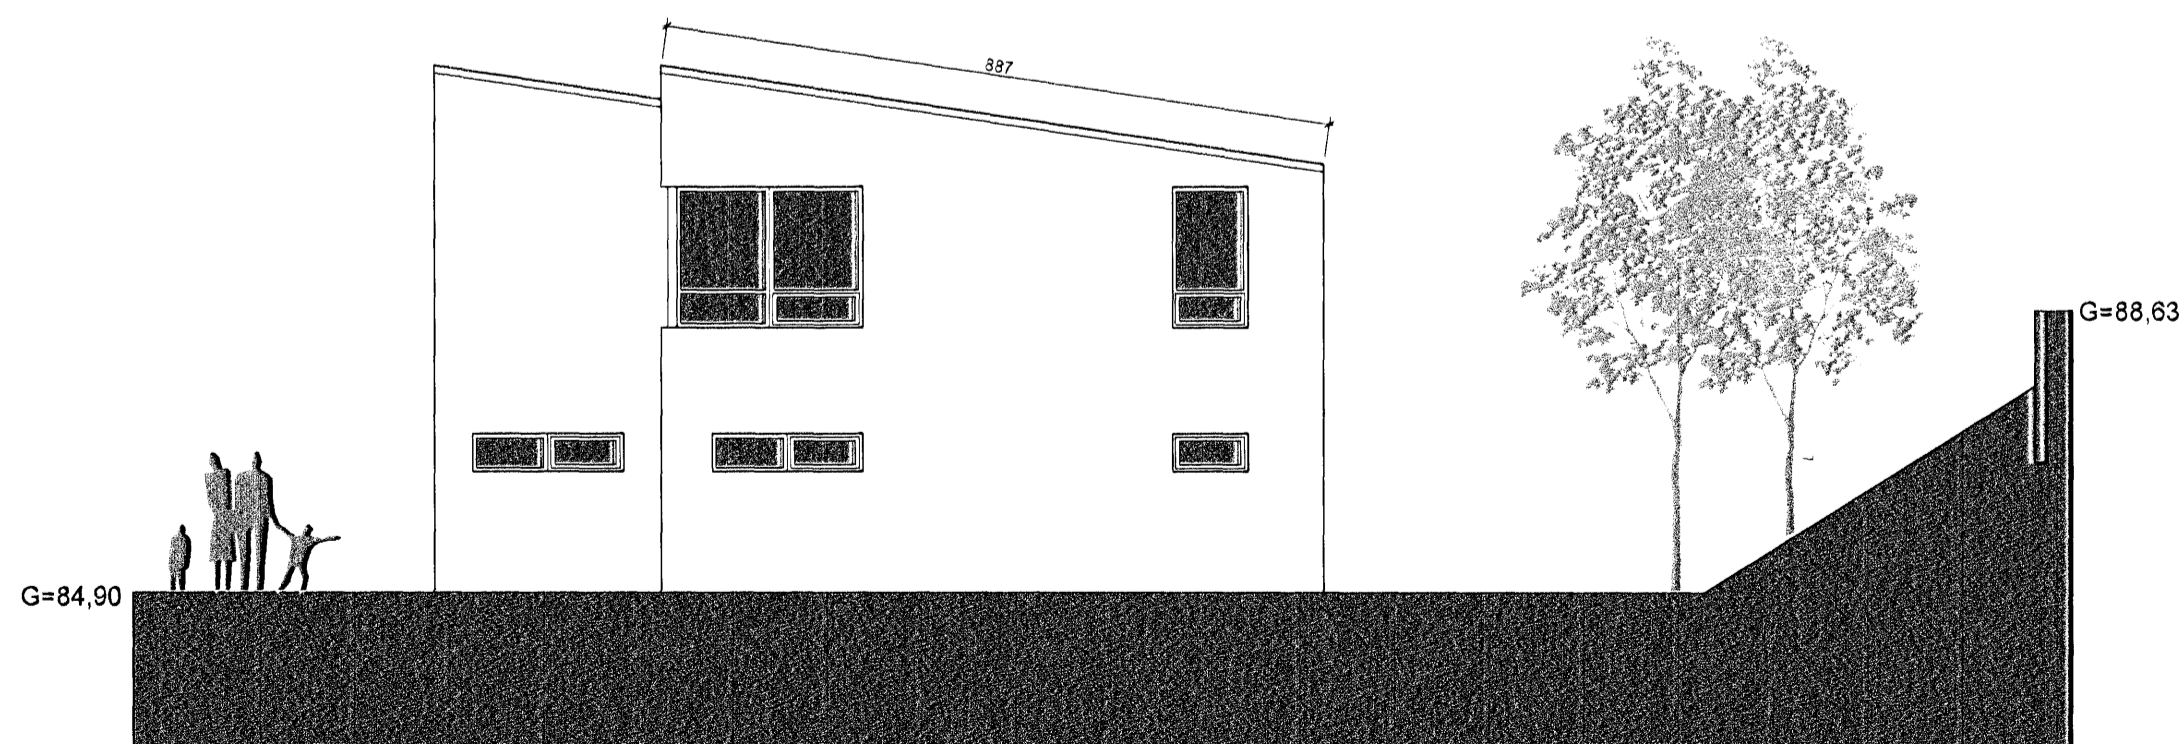

Útlit norðurhlíð 1:100

Hlíðarás 35, Hafnarfirði A2 blað 3 af 5

Einbýlishús
Aðalteikningar
Útlitsmyndir austur- og norðurhlíð

Breytt	Dags	Lýsing
01	18.10.07	Ný tegund af klæðningu og gjuggastærðir lagðar

Hannað ÖP Teiknað ÖP Dagsett 27.03.2007 MKV: 1.100

Páll V. Bjarnason 060348-2249
Ólaf Pálsdóttir 160174-3589



PÁLL V. BJARNASON ARKITEKT FAÍ
ÓLÖF PÁLSDÓTTIR ARKITEKT
HÖNNUN · RÁÐGGJÖF · ENDURBYGGINGAR

HAFNARSTRÆTI 19 101 REYKJAVÍK KT. 431005-0690
SÍMI: 5789880, 8219880
www.p-ark.is p-ark@p-ark.is