


12 DEC 2007

Byggingafræðingur og arkitekt
F.h. Jón Sigurðsson

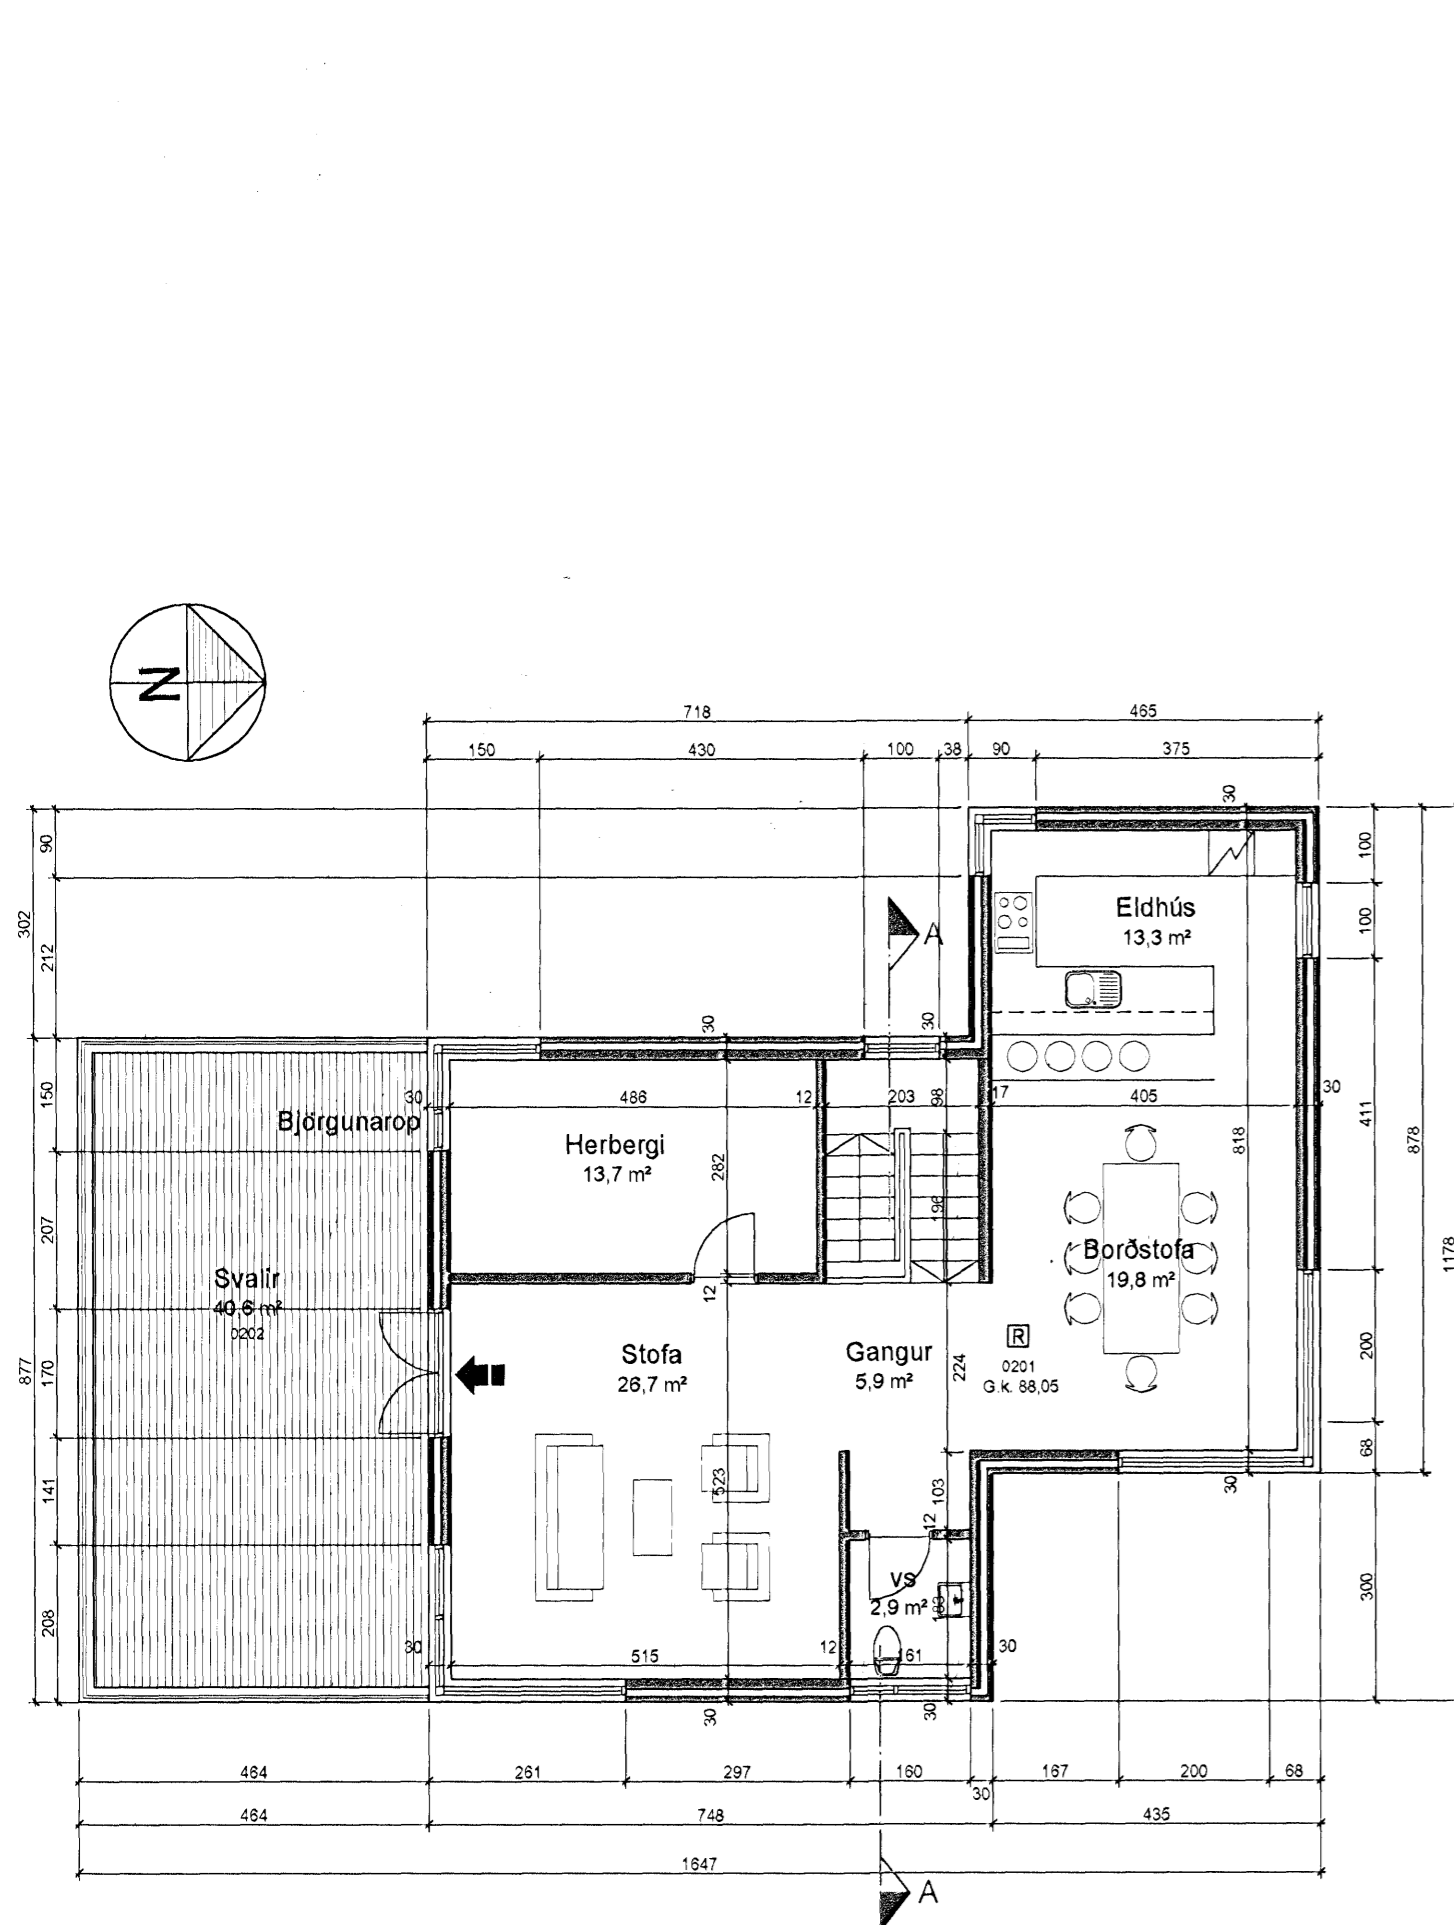

Grunnmynd 2. hæðar 1:100



Grunnmynd 1. hæðar 1:100

Hlíðarás 35, Hafnarfirði A2 blað 2 af 5

Einbýlishús
Aðalteikningar
Grunnmynd 1. hæðar og 2. hæðar

Breytt: Dags: Lýsing:
01 18.10.07 Ný tegund af klæðningu og gluggastærðir/jafræðar

Hannað: ÓP Teiknað: ÓP Dagsett: 27.03.2007 MKV: 1.100

Páll V. Bjarnason 060348-2249
Ólaf Pálsdóttir 160174-3589



PÁLL V. BJARNASON ARKITEKT FAÍ
ÓLÓF PÁLSDÓTTIR ARKITEKT
HÖNNUN · RÁÐGGJÖF · ENDURBYGGINGAR

HAFNARSTRÆTI 19 KT. 431 005-0690
101 REYKJAVÍK Sími: 5789880, 8219880
www.p-ark.is p-ark@p-ark.is