




SUÐUR 1:100

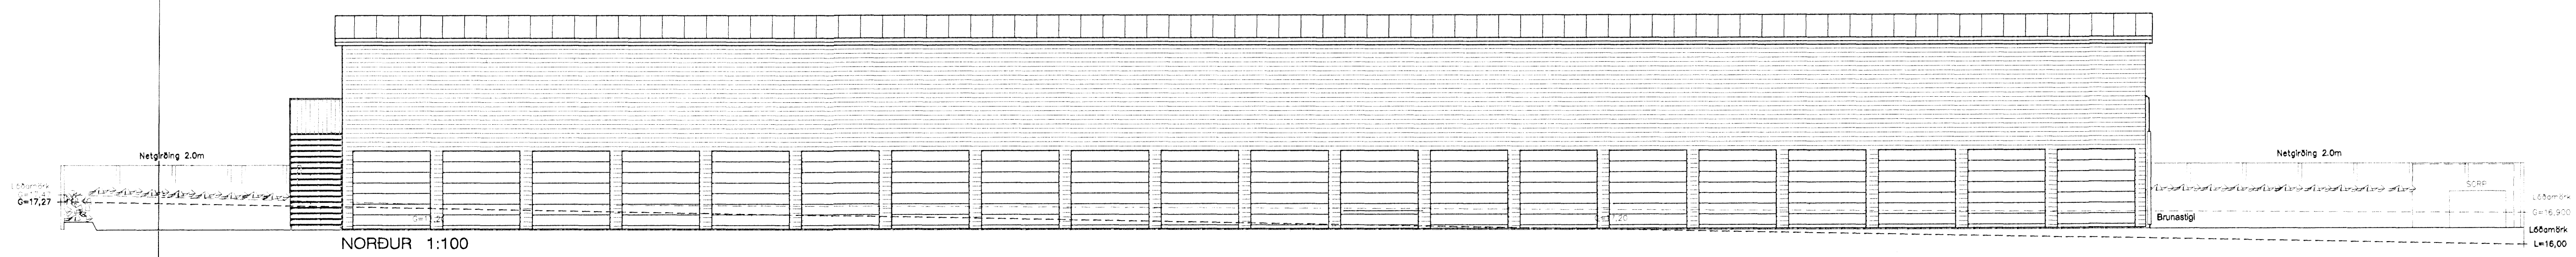


NORÐUR 1:100

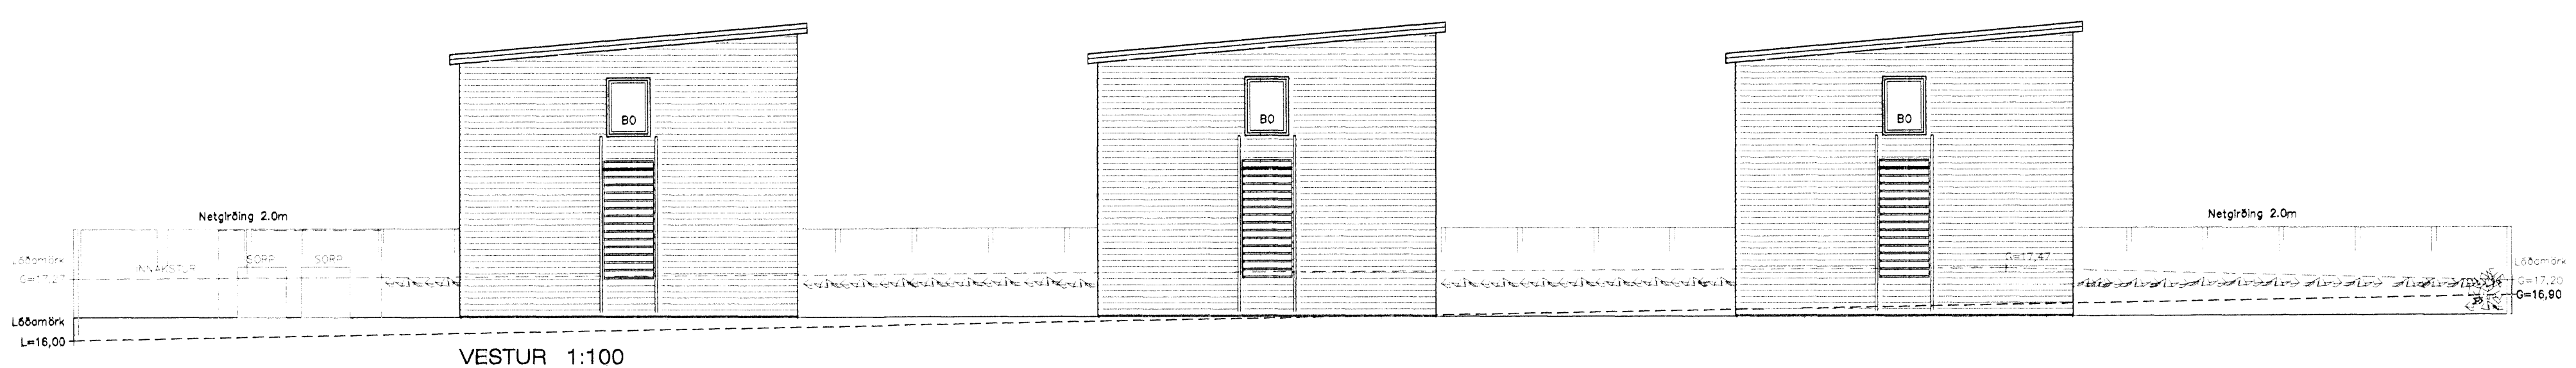


VESTUR 1:100

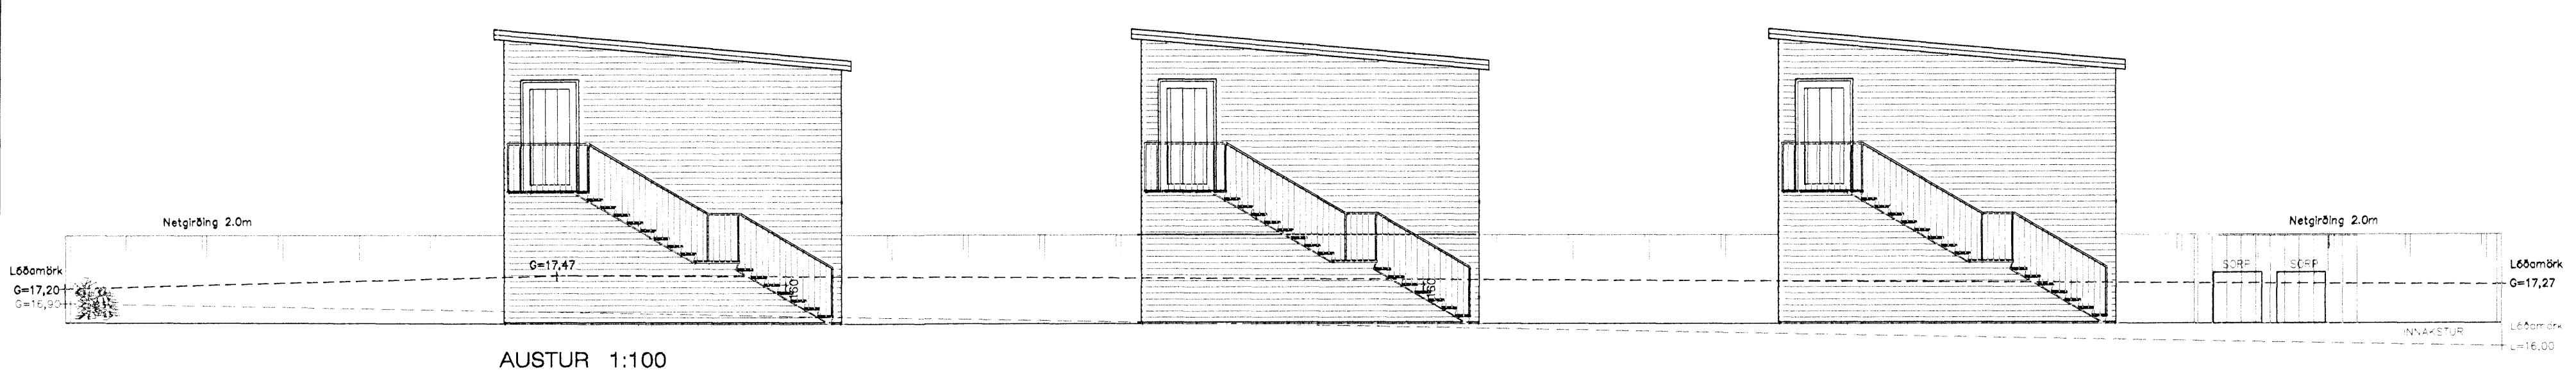

AUSTUR 1:100

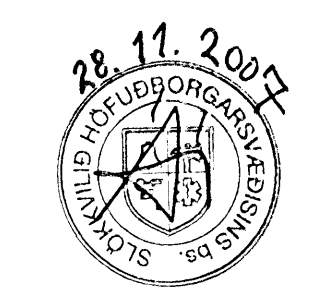

Daga	Breytingar	Nr.	Nafrn
 meter Verkfræðistofa ehf Stóumúli 1, 108 Reykjavík Sími: 5678922, Faxi: 5640059 meter@meter.is, www.meter.is			
GJÁHELLA 15, 221 HAFNARFJÖRÐUR			
ÓTLIT			
TÖLVUSKRA 243-GJÁHELLA 15	HANNAÐ FÓ/VG	TEKNAÐ FÓ/VG	YFIRFARIÐ FÓ
SAMÞYKKT Fróðrik Ólafsson 2303592459	TEKNING NR. 243-A03	MKV. 1:100	BLAÐ NR. A-03
DAGS	30.10.2007	VERK NR.	243