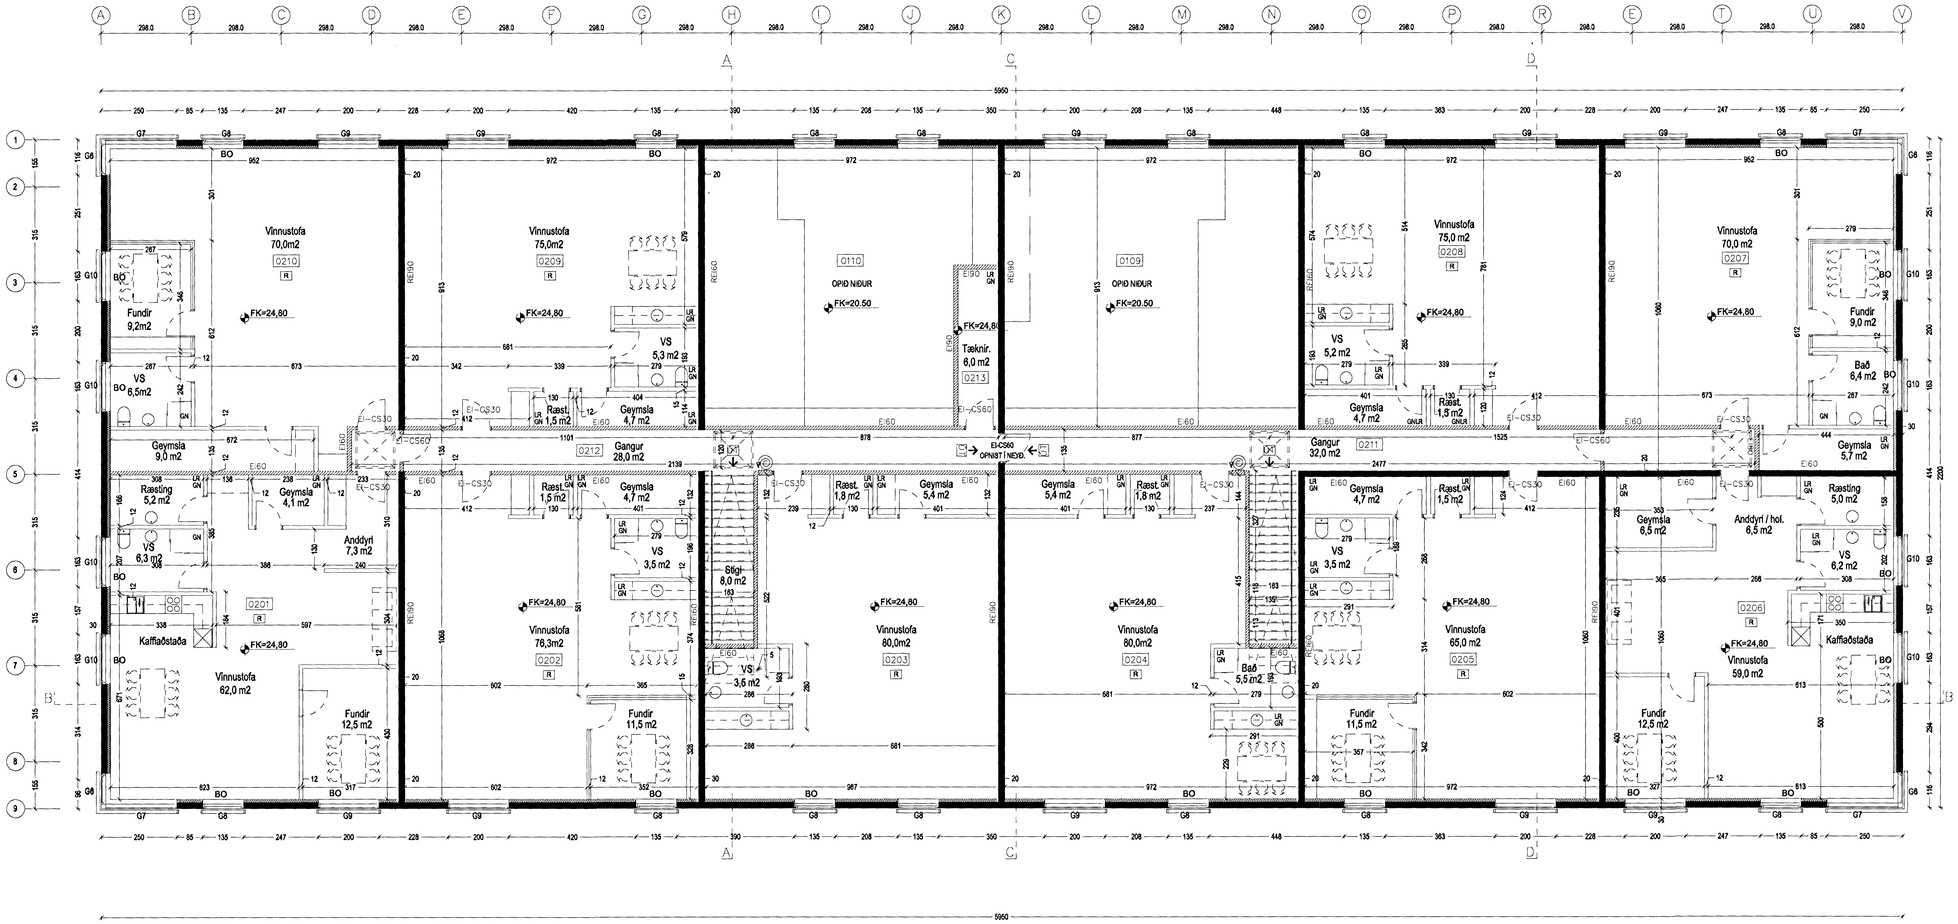

GRUNNMYND 2 HÆÐAR 1:100

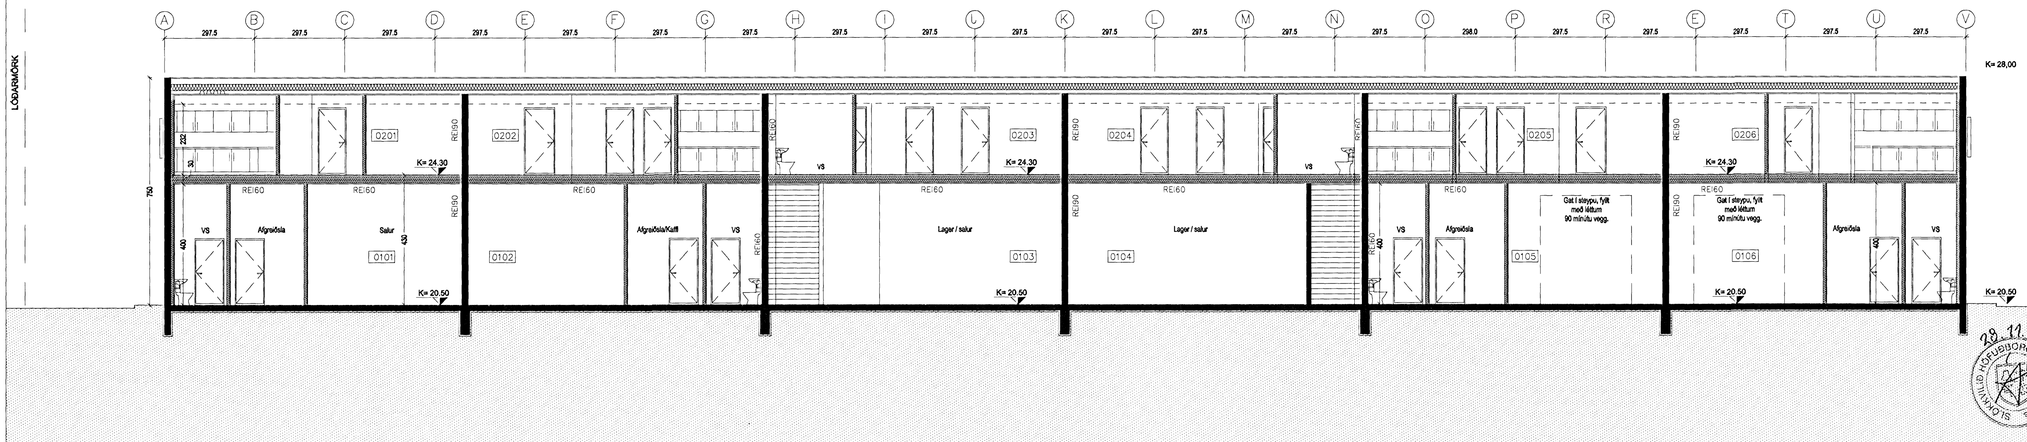

SNEIÐING B-B 1:100

Samþykkt á fundi skipulags- og byggingarfulltrúa
05 DES. 2007
Bjarki Jóhannesson
Skipulags- og byggingarfulltrúi

C:

B: Milligólf og stigar. 15.11.2007

A: Gluggasetning á annari hæð. 18.04.2007

BREYTINGAR: DAGS:

VERKKAUPI: VAÐ Fasteignafélag ehf.

SUÐURHELLA 6
220 HAFNARFIRÐI

AÐALUPPDRÁTTUR
GRUNNMYND 2 HÆÐAR
SNEIÐING B-B

VERK: SUÐH 0647
KVARÐI: 1:100 TEIKNAÐ: ÞMM
DAGS: 29.01.2007 SKRÁ: 0647.DWG

ÚTI INNI

ARKITEKTAR
ÞINGHOLTSSTRÆTI 27 101 REYKJAVÍK
SÍMAR 5527660 & 5527661 FAX 5527661
NETFANG ui@ui.is
VEFFANG http://www.ui.is
BALDUR Ó. SVAVARSSON ARKITEKTAR FAÍ
120357-5149
JÓN ÞÓR ÞORVALDSSON ARKITEKTAR FAÍ
021256-7579

28.11.2007 SKIPULAGS OG BYGGINGARFULLTRÚI

TEIKNINGANR: **A-0102** BREYTING: **B**