


KLUKKUELLIR 28-38 HAFNARFIRÐI.

Sampykkt þann

3 1 OCT 2007

Byggingaálfurinnir Hafnarfirði
F.h. Jón Sigurðsson


Úr Gildi

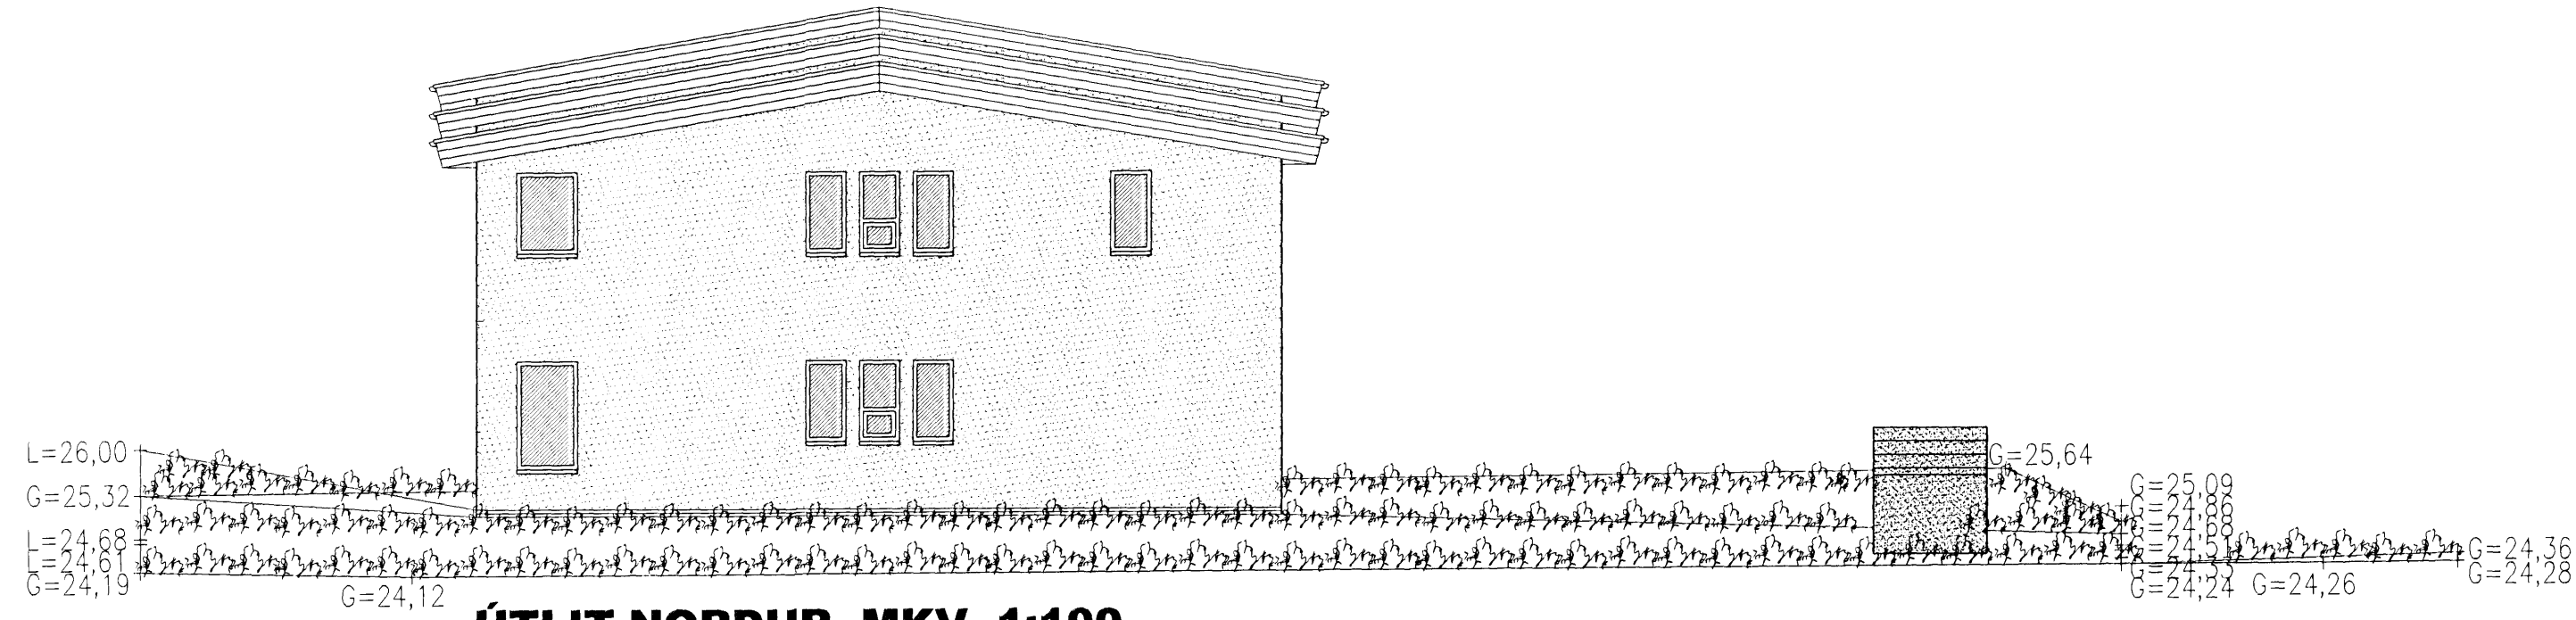


ÚTLIT NORÐUR MKV. 1:100.




ÚTLIT SUÐUR MKV. 1:100.

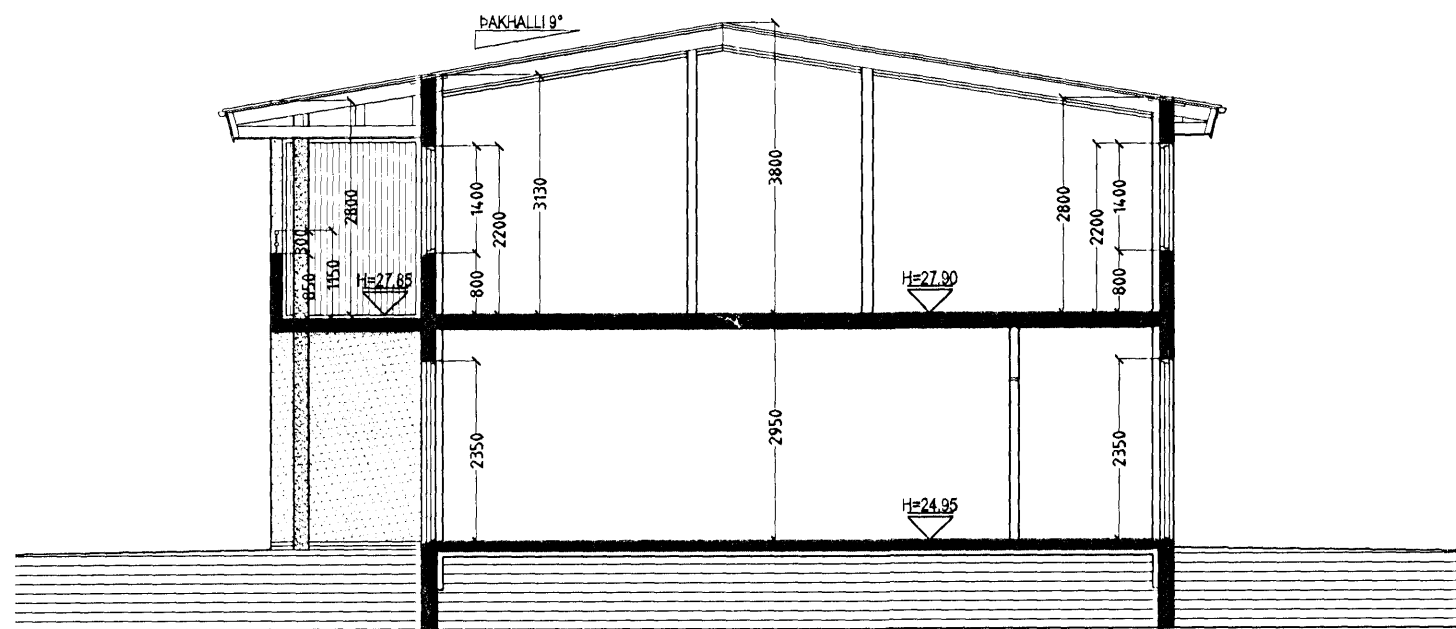

SNID A-A MKV. 1:100.

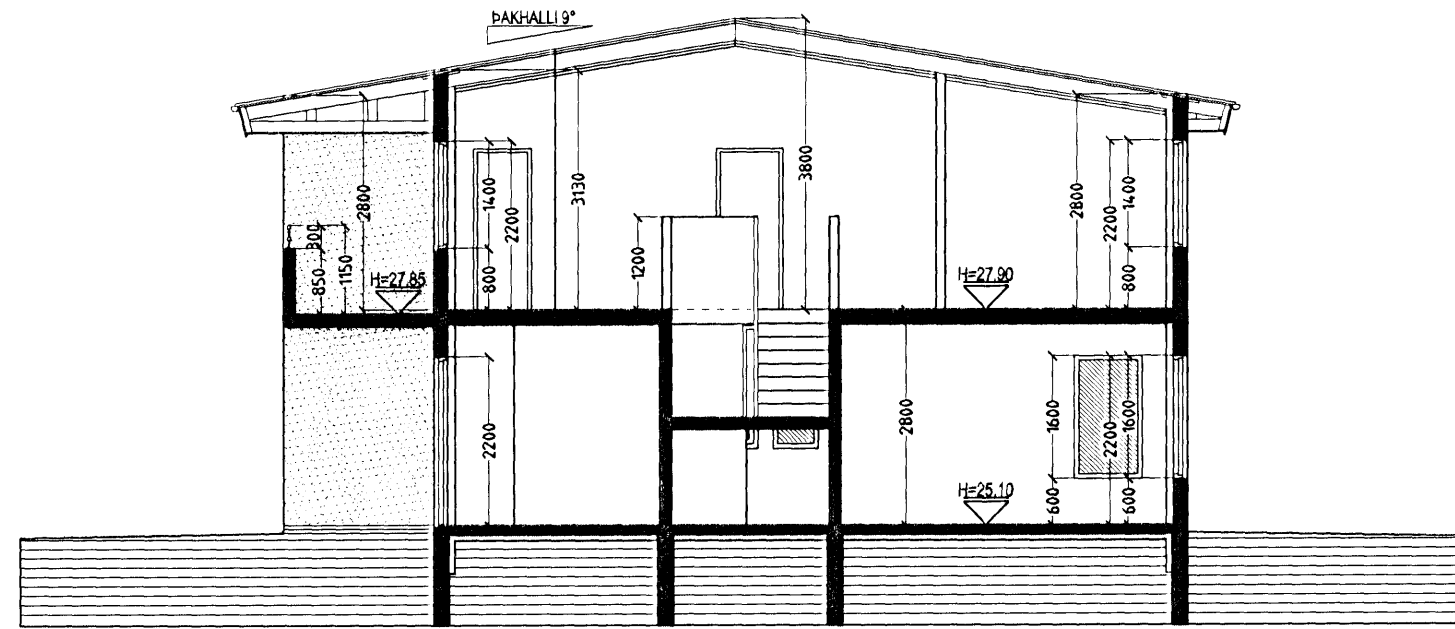

SNID B-B MKV. 1:100.

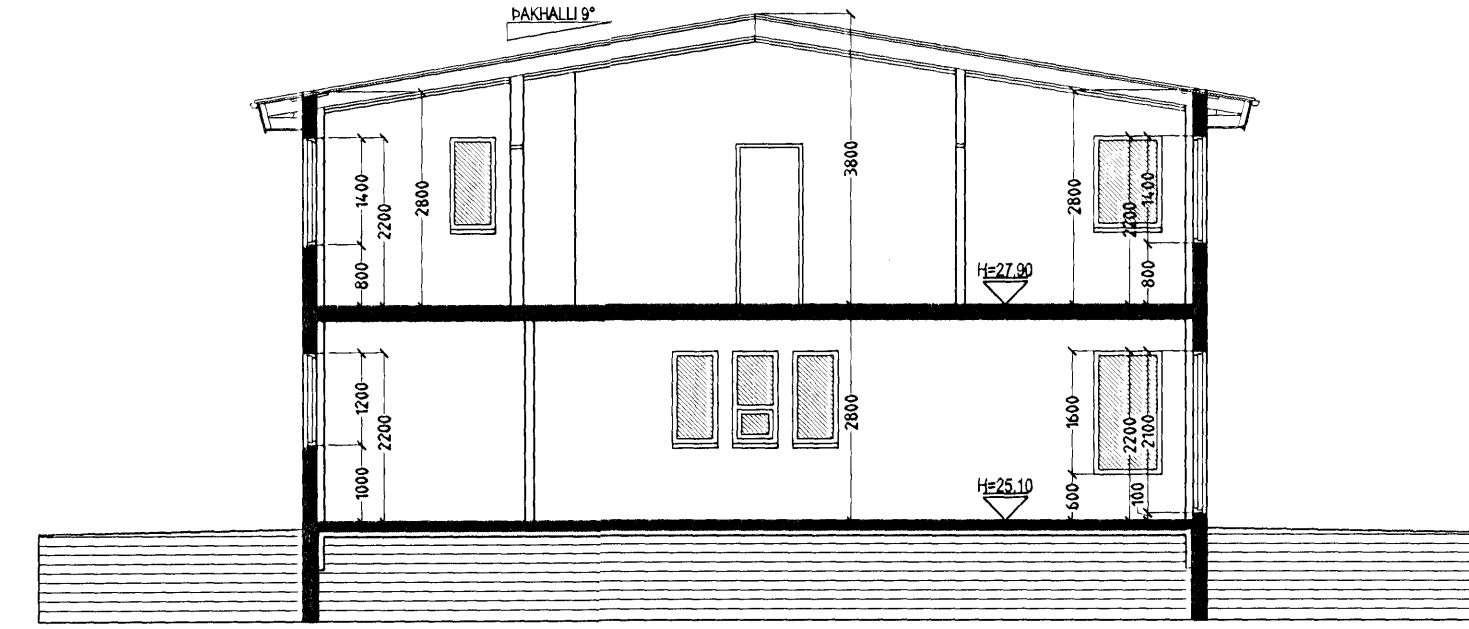

SNID C-C MKV. 1:100.

KLUKKUELLIR 28-38 HAFNARFIRÐI.

Sigurður Þorvarðarson byggingafræðingur b.í.
Teiknistofan Strandgötu 11 220 Hafnarfirði.
STH. teiknistofan ehf. kt. 510298-2769. Kt. aðalhönnuðar: 141250-4189.
Sími: 5651510. Netfang: teiknistofan@simnet.is

Skýringar:	Aðaluppdráttur.
Teikning:	Útlit Norður, suður, snid A-A, B-B & C-C.
Mælikvarði:	1:100.
Undirskrift:	25/10 07 [Signature]
Blad nr:	3 af 5
Dagsetning:	29 September 2007.
Breytt:	