




KLUKKUVELLIR 28-38 HAFNARFIRÐI.

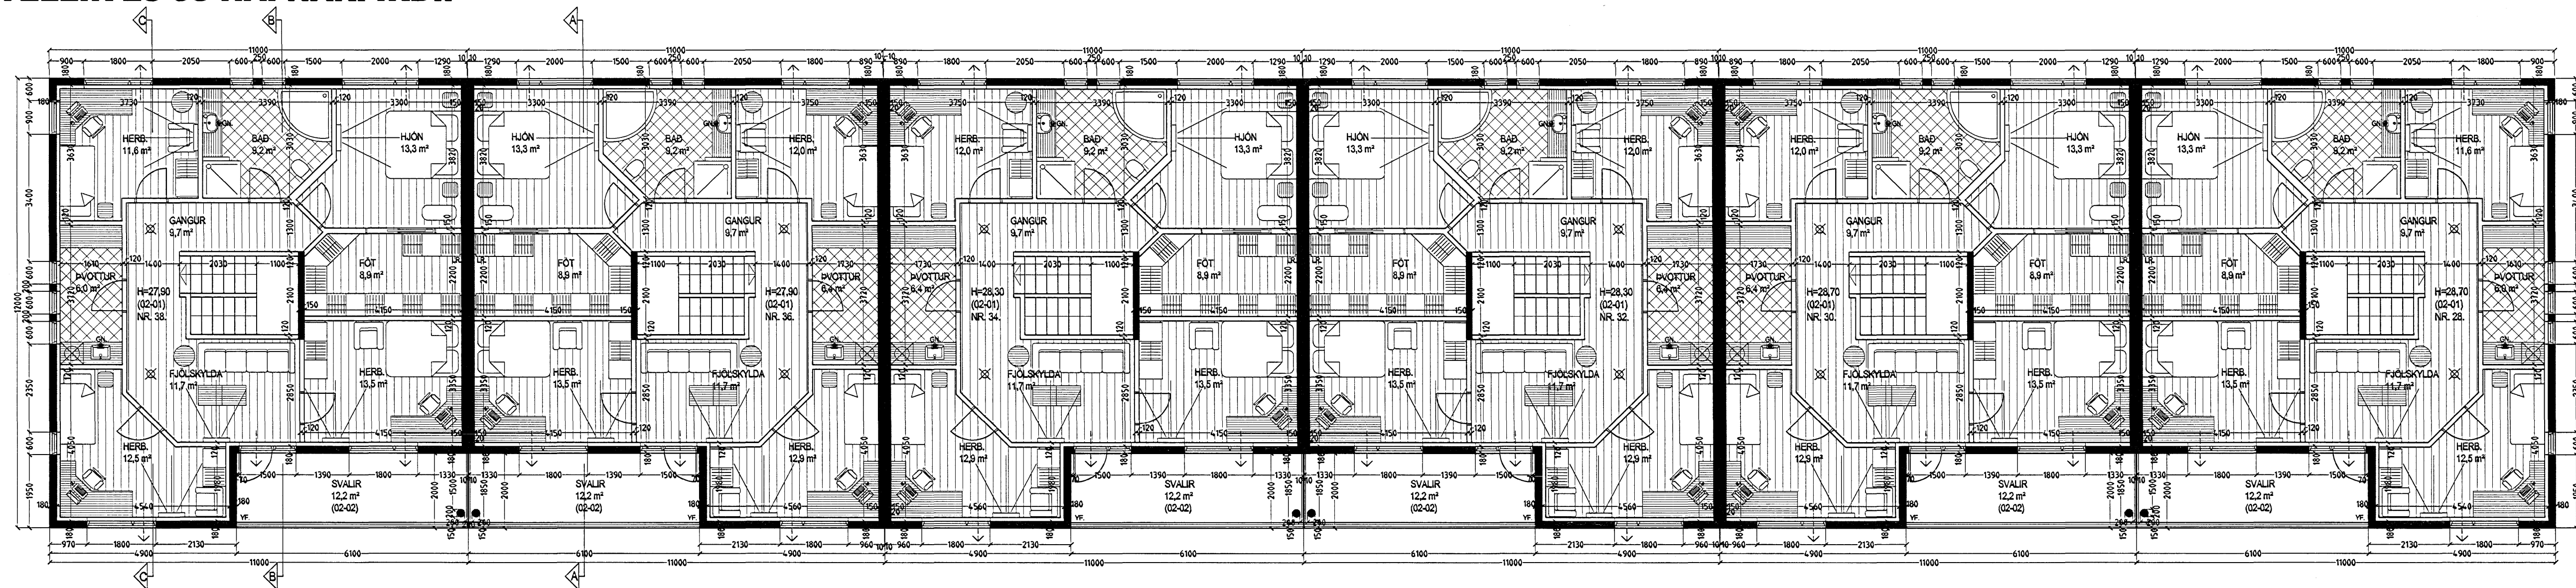


GRUNMYND 2. HÆÐ MKV. 1:100.

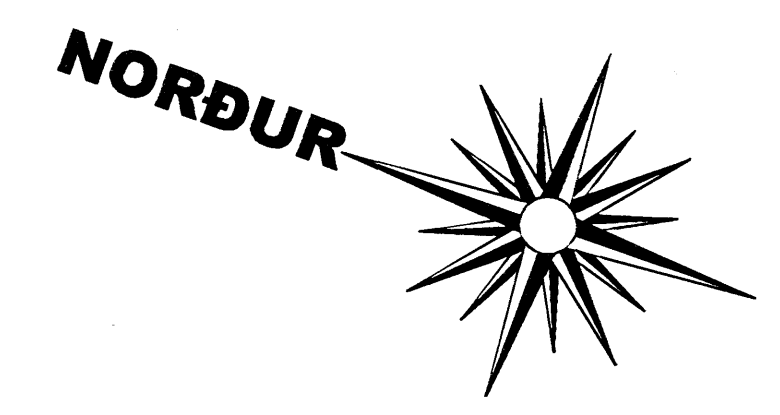

Samþykkt þann
31 OCT 2007
 Byggingafræðingur
 F.h. Jón Sigurðsson

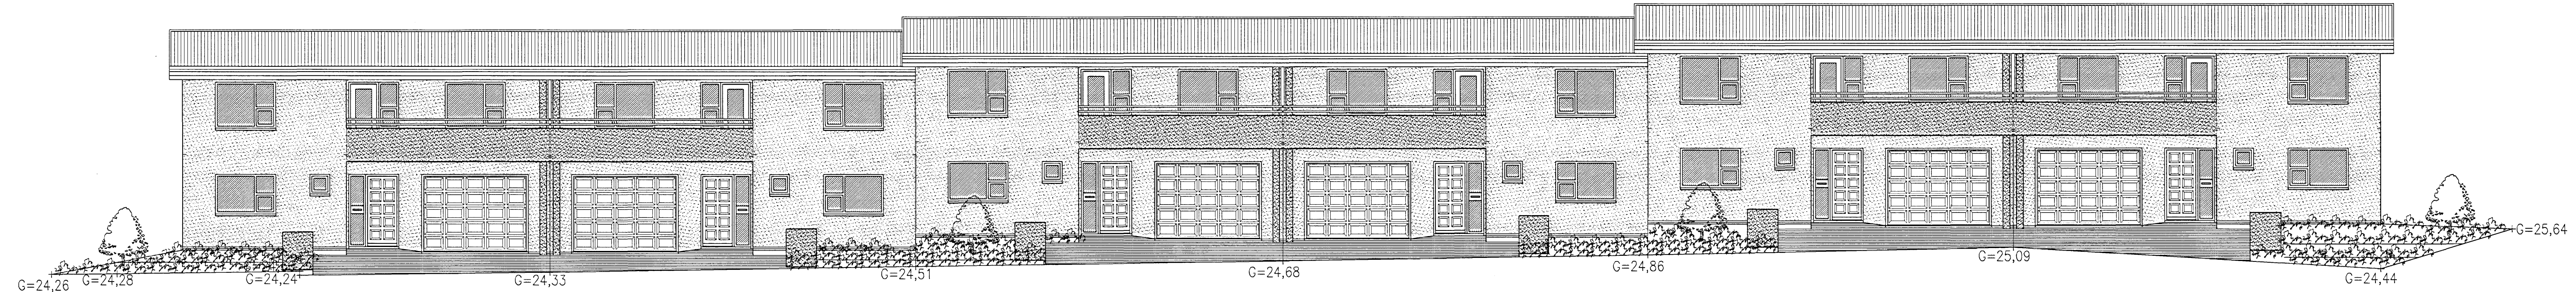

ÚTLIT VESTUR MKV. 1:100.

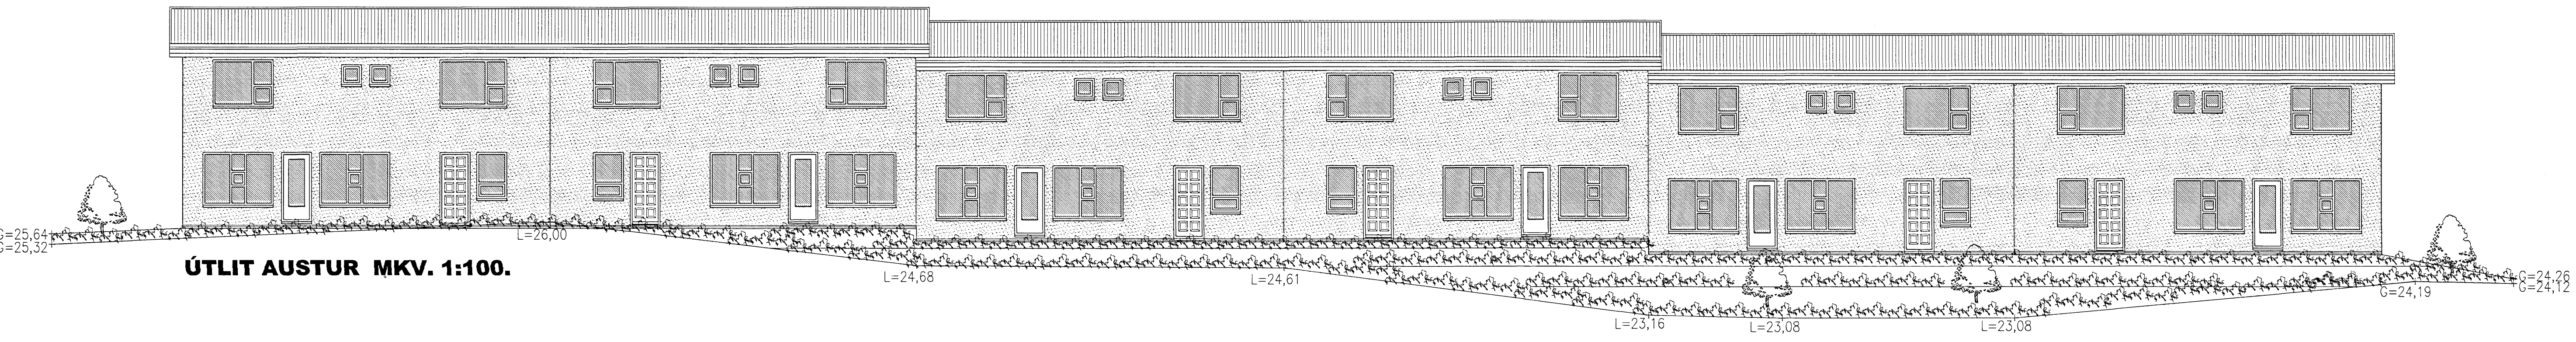

ÚTLIT AUSTUR MKV. 1:100.

KLUKKUVELLIR 28-38 HAFNARFIRÐI.

Sigurður Þorvarðarson byggingafræðingur b.f.í.
 Teiknistofan Strandgötu 11 220 Hafnarfirði.
 STH teiknistofan ehf. kt. 510298-2769. Kf. aðalhönnuðar: 141250-4189.
 Sími: 5651510. Netfang: teiknistofan@sinnet.is

Skýringar:	Aðaluppdráttur.
Teikning:	Grunnmynd 2. hæð, útlit vestur og austur.
Mælikvarði:	1 : 100.
Undirskrift:	<i>25/10 07 [Signature]</i>
Blað nr: 2 af 5.	Dagsetning: 29 september 2007.
Breytt:	