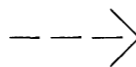
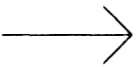

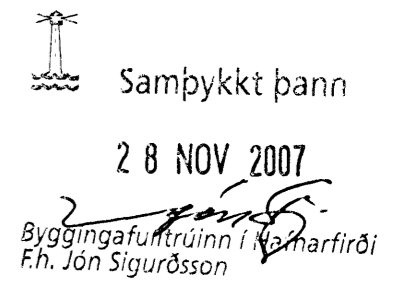
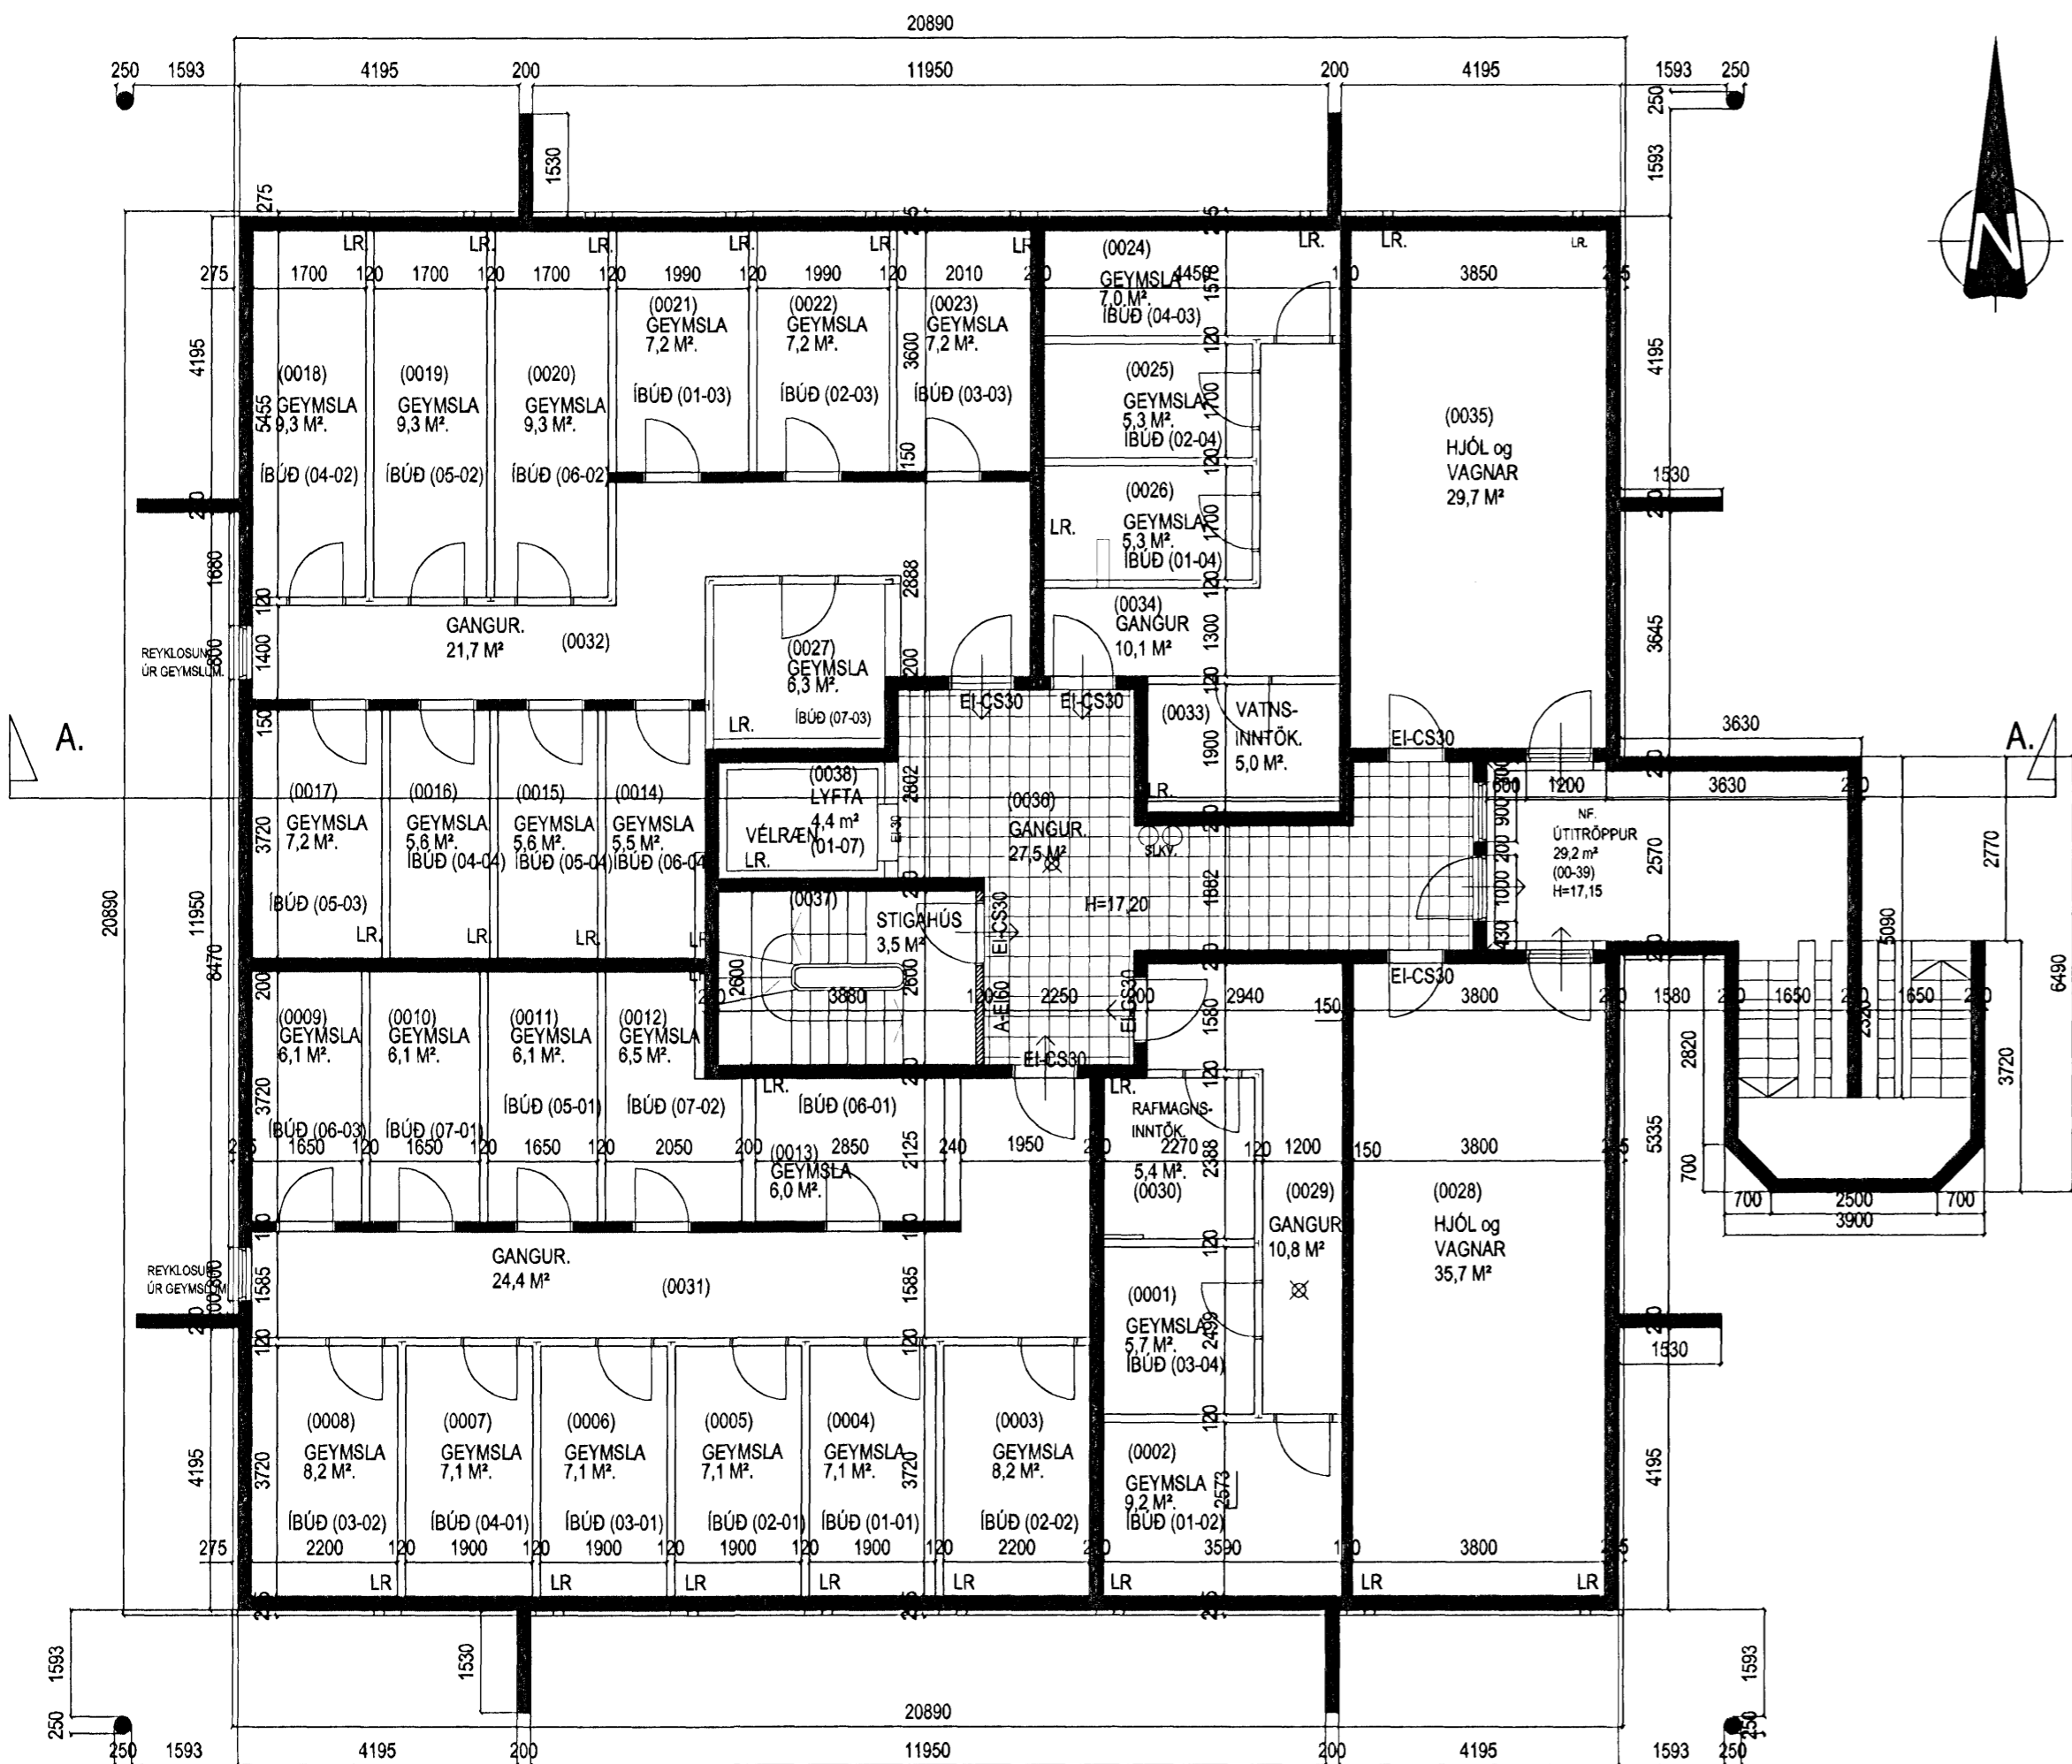


KIRKJUVELLIR 3 HAFNARFIRÐI.

 B.O. táknaþ björgunarop, samkv. reglugerð um brunavarnir og brunamál.
 Táknaþ rýmingarleið, samkv. reglugerð um brunavarnir og brunamál.
 Reykskjarni, staðsetjst samkv. teikningu.
 Eldvarnarbúnaður og slökkvitæki skulu staðsetjst í samráði við slökkvilið.
 Anddyrishurðir íbúða skulu vera sjálfokandi með hurðarpumpu.


 Samþykkt þann
2 8 NOV 2007
 Byggingafuntruinn í Hafnarfirði
 F.h. Jón Sigurðsson

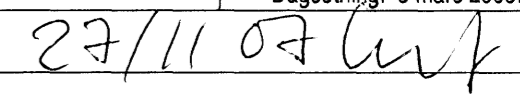


GRUNNMYND KJALLARA. MKV. 1:100.

Varðandi frekari málsetningar, sjá sérteikningar aðalhönnuðar í mkv. 1:50.
 Séruppdrættir skulu unnir þegar aðaluppdrættir hafa verið samþykktir af byggingaryfirvöldum.

KIRKJUVELLIR 3 HAFNARFIRÐI.

Sigurður Þorvarðarson byggingafræðingur bfi.
 Teiknistofan Strandgötu 11 220 Hafnarfirði.
 Sími: 5651510. Netfang: teiknistofan@simnet.is
 STH. teiknistofan ehf. kt. 510298-2769. Kt. aðalhönnuðar: 141250-4189.

Skýringar:	Aðaluppdráttur.
Teikning:	Grunnmynd kjallara.
Mælikvarði:	1 : 100. Dagsetning: 5 mars 2005.
Undirskrift:	
Blað nr:	7 af 15.
Breytt:	Svalaskýli í lokunarflokki B teiknað á svalir dags. 04.09.2007.
Breytt:	Skráningartafla og grunnmyndir leiðréttað dags. 22.11.2007.