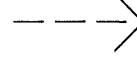
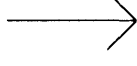

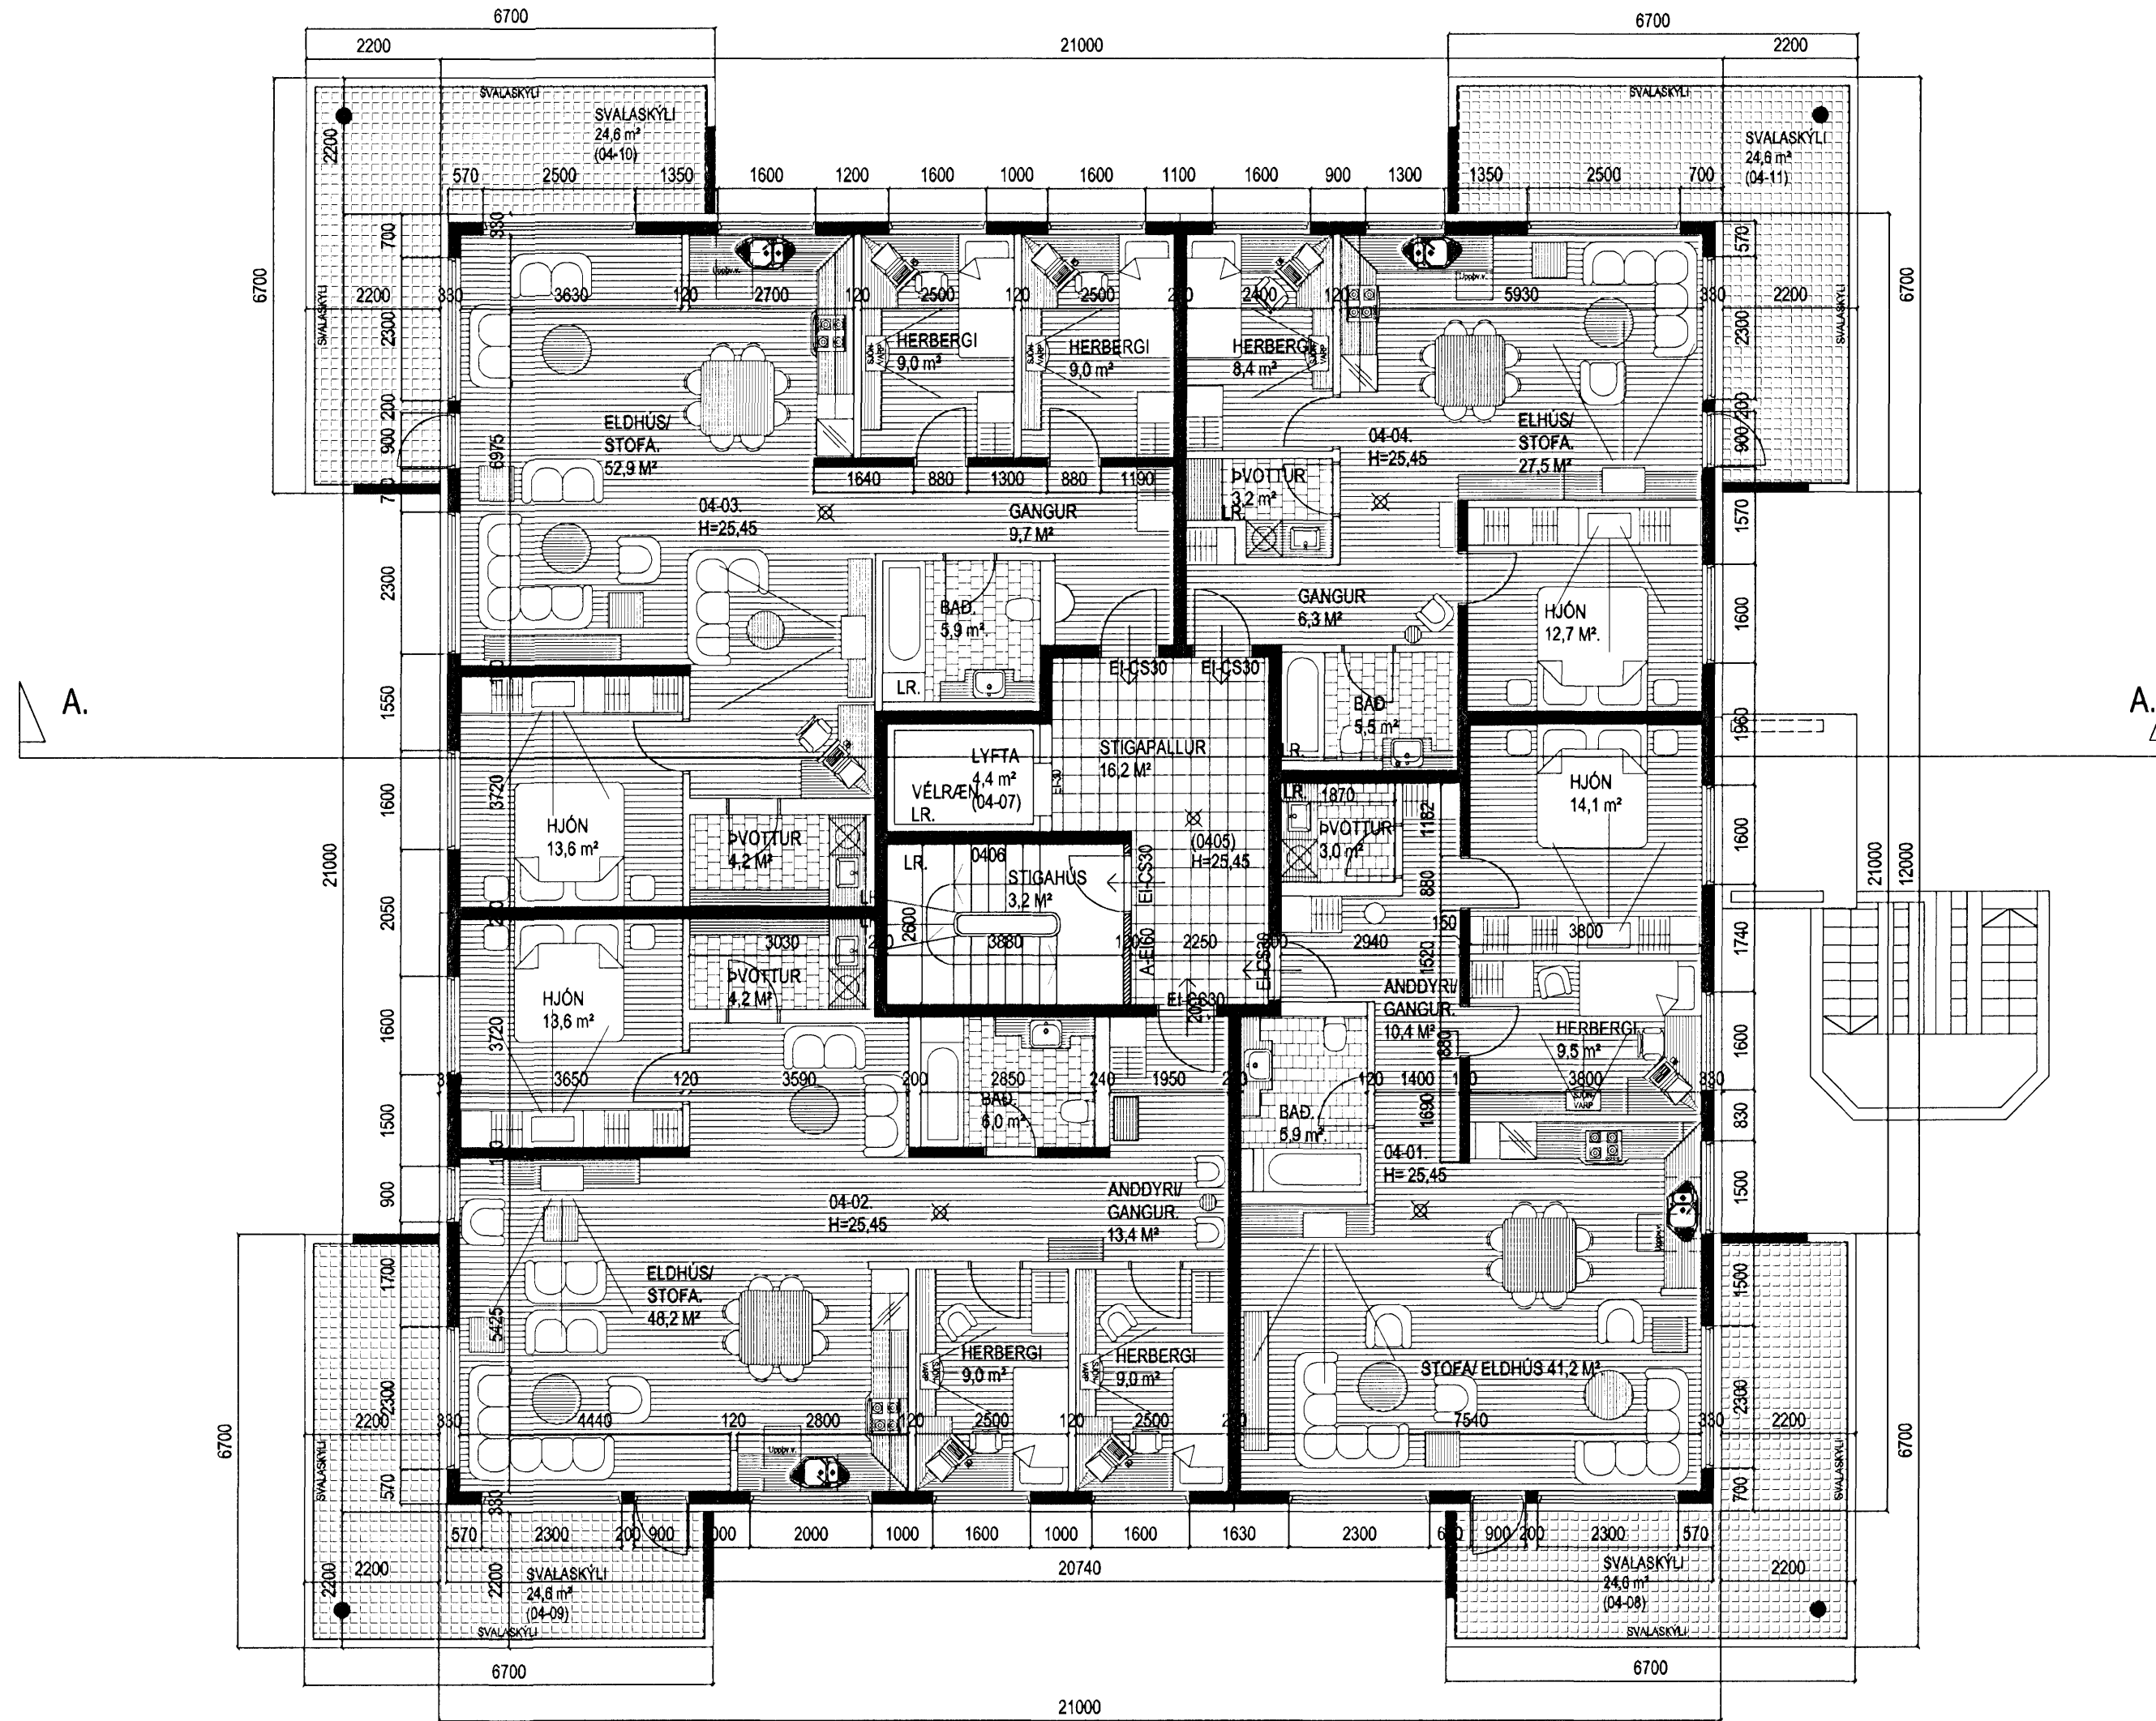
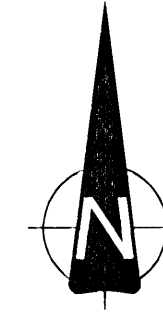


# KIRKJUVELLIR 3 HAFNARFIRÐI.

-  BO. táknað björgunarp, samkv. reglugerð um brunavarnir og brunamál.
  -  Táknað rýmingarleið, samkv. reglugerð um brunavarnir og brunamál.
  -  Reykskynjari, staðsetjst samkv. teikningu.
- Eldvarnarbúnaður og slökkvitæki skulu staðsetjst í samráði við slökkvilið.
- Anddyrshurðir íbúða skulu vera sjálfkandi með hurðarpumpu.

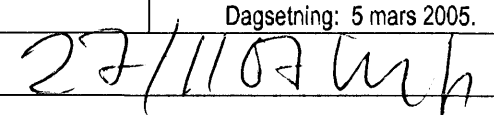
Samþykkt þann  
2 8 NOV 2007  
Byggingafulltrúinn í Hafnarfirði  
F.h. Jón Sigurðsson



GRUNNMYND 4. HÆÐ. MKV. 1:100.

## KIRKJUVELLIR 3 HAFNARFIRÐI.

Sigurður Þorvarðarson byggingafræðingur bfi.  
Teiknistofan Strandgötu 11 220 Hafnarfirði.  
Sími: 5651510. Netfang: teiknistofan@simnet.is  
STH. teiknistofan ehf. kt. 510298-2769. Kt. aðalhönnuðar: 141250-4189.

Skýringar:	Aðaluppdráttur.	
Teikning:	Grunnmynd 4. hæð.	
Mælikvarði:	1 : 100.	Dagsetning: 5 mars 2005.
Undirskrift:		
Blað nr:	4 af 15.	
Breytt:	Svalaskýli í lokunarflokki B teiknað á svalir dags. 04.09.2007.	
Breytt:	Skráningartafla og grunnmyndir leiðréttar dags. 22.11.2007.	

Varðandi frekari málsetningar, sjá sérteikningar aðalhönnuðar í mkv. 1:50.  
Séruppdrættir skulu unnir þegar aðaluppdrættir hafa verið samþykktir af byggingaryfiröldum.