


**SNID A-A MKV. 1:50.**

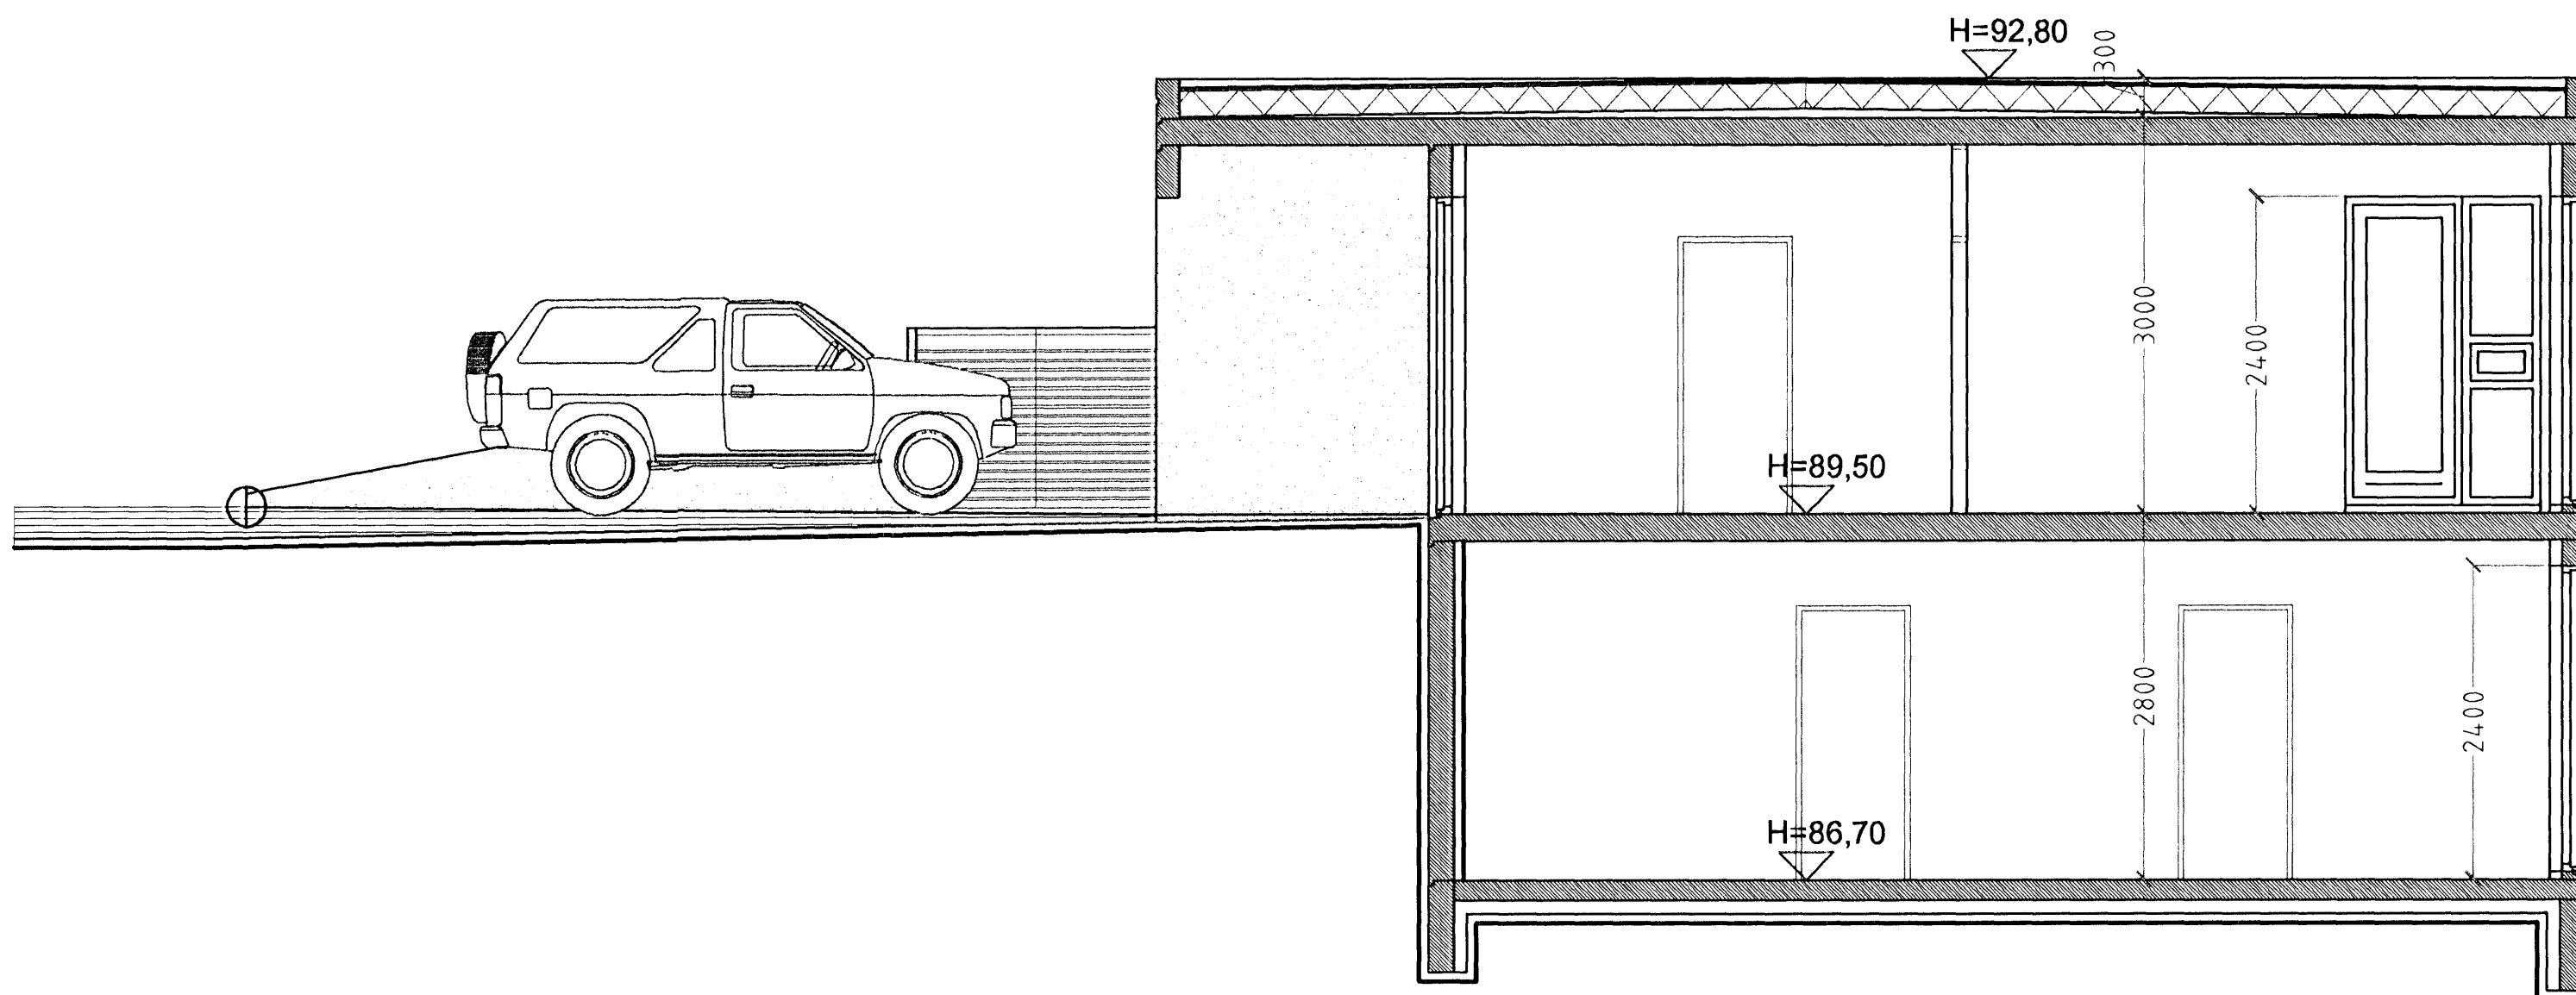

**SNID B-B MKV. 1:100.**

HLÍÐARÁS 6 HAFNARFIRÐI.

Sigurður Þorvæðarson byggingafræðingur b.f.í.  
Teiknistofan Strandgötu 11 220 Hafnarfirði.  
STH teiknistofan ehf. kt. 510298-2769. Kf. aðalhönnuðar: 141250-4189.  
Sími: 5651510. Netfang: teiknistofan@simnet.is

Skýringar:	Séruppdráttur.
Teikning:	Snid A-A og B-B
Mælikvæði:	1:50
Undirskrift:	<i>Jón Sigurðsson</i>
Blad nr:	3 af 6
Dagsetning:	20 okt. 2007.
Breytt:	