



HLÍÐARÁS 6 HAFNARFIRÐI.


Samþykkt þann
28 NOV 2007
Byggingafræðingur í Hafnarfirði
F.h. Jón Sigurðsson

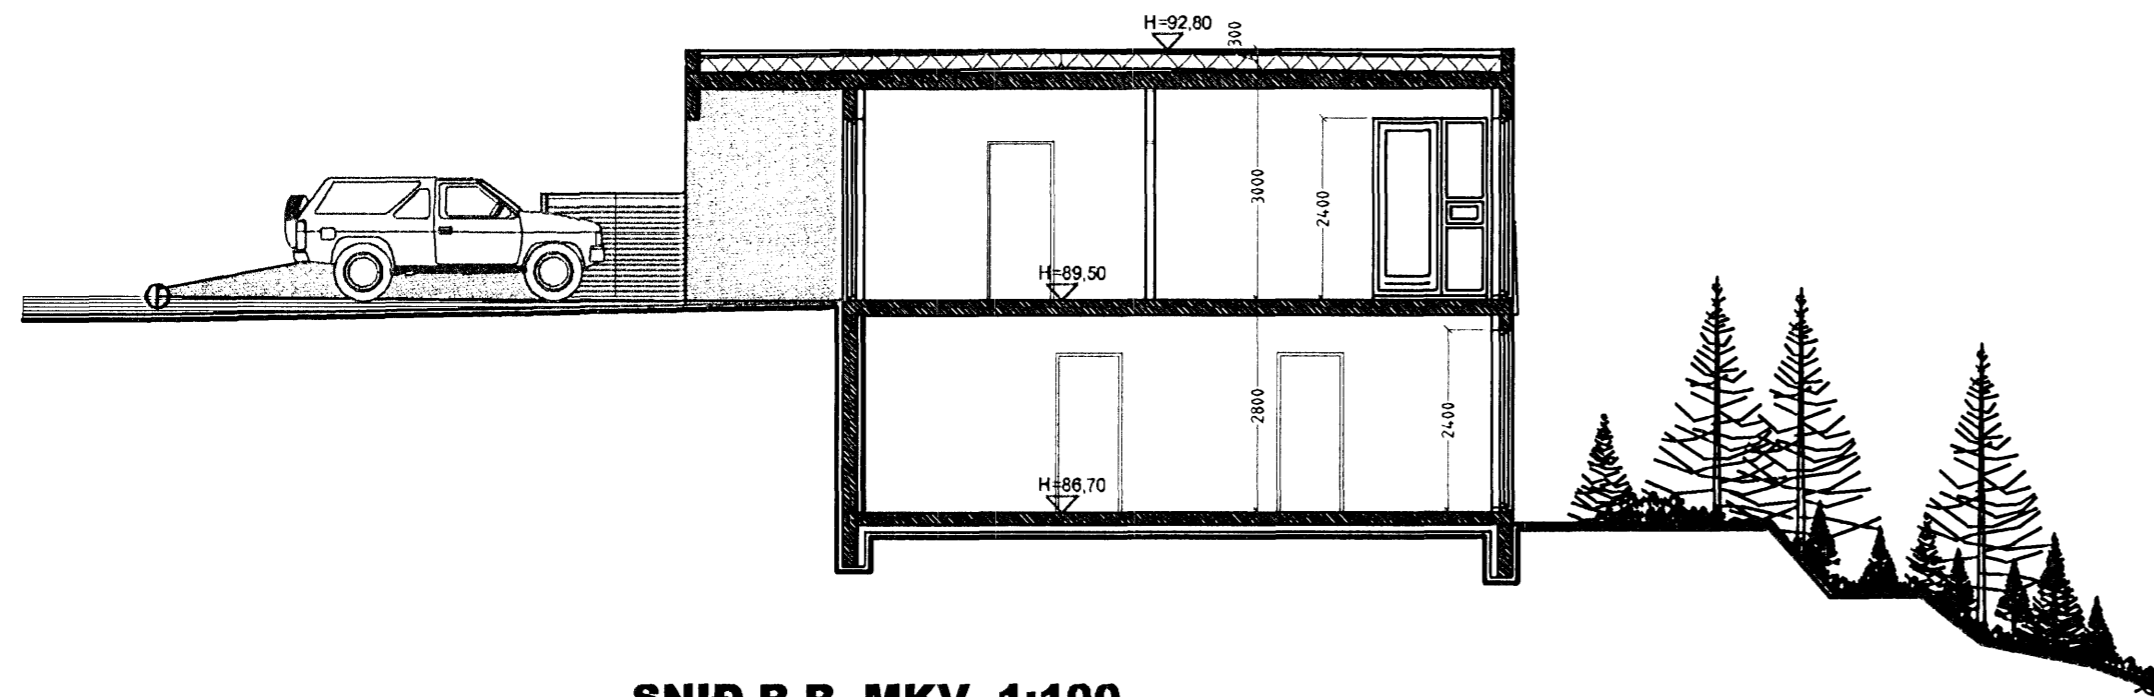

SNID B-B MKV. 1:100.

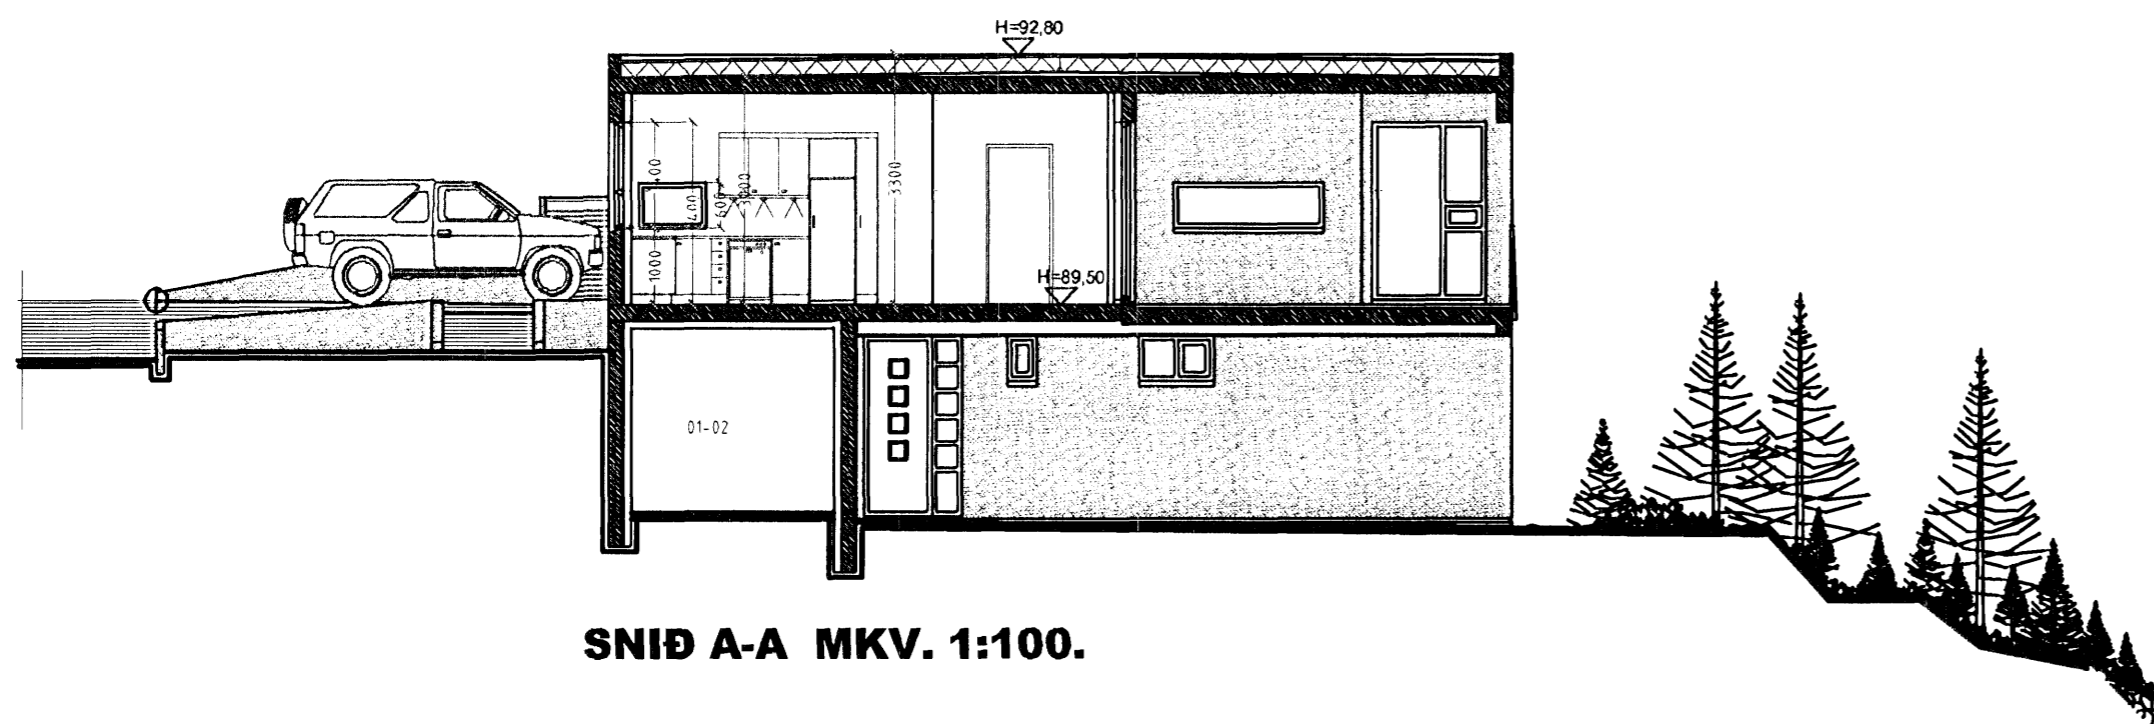

SNID A-A MKV. 1:100.

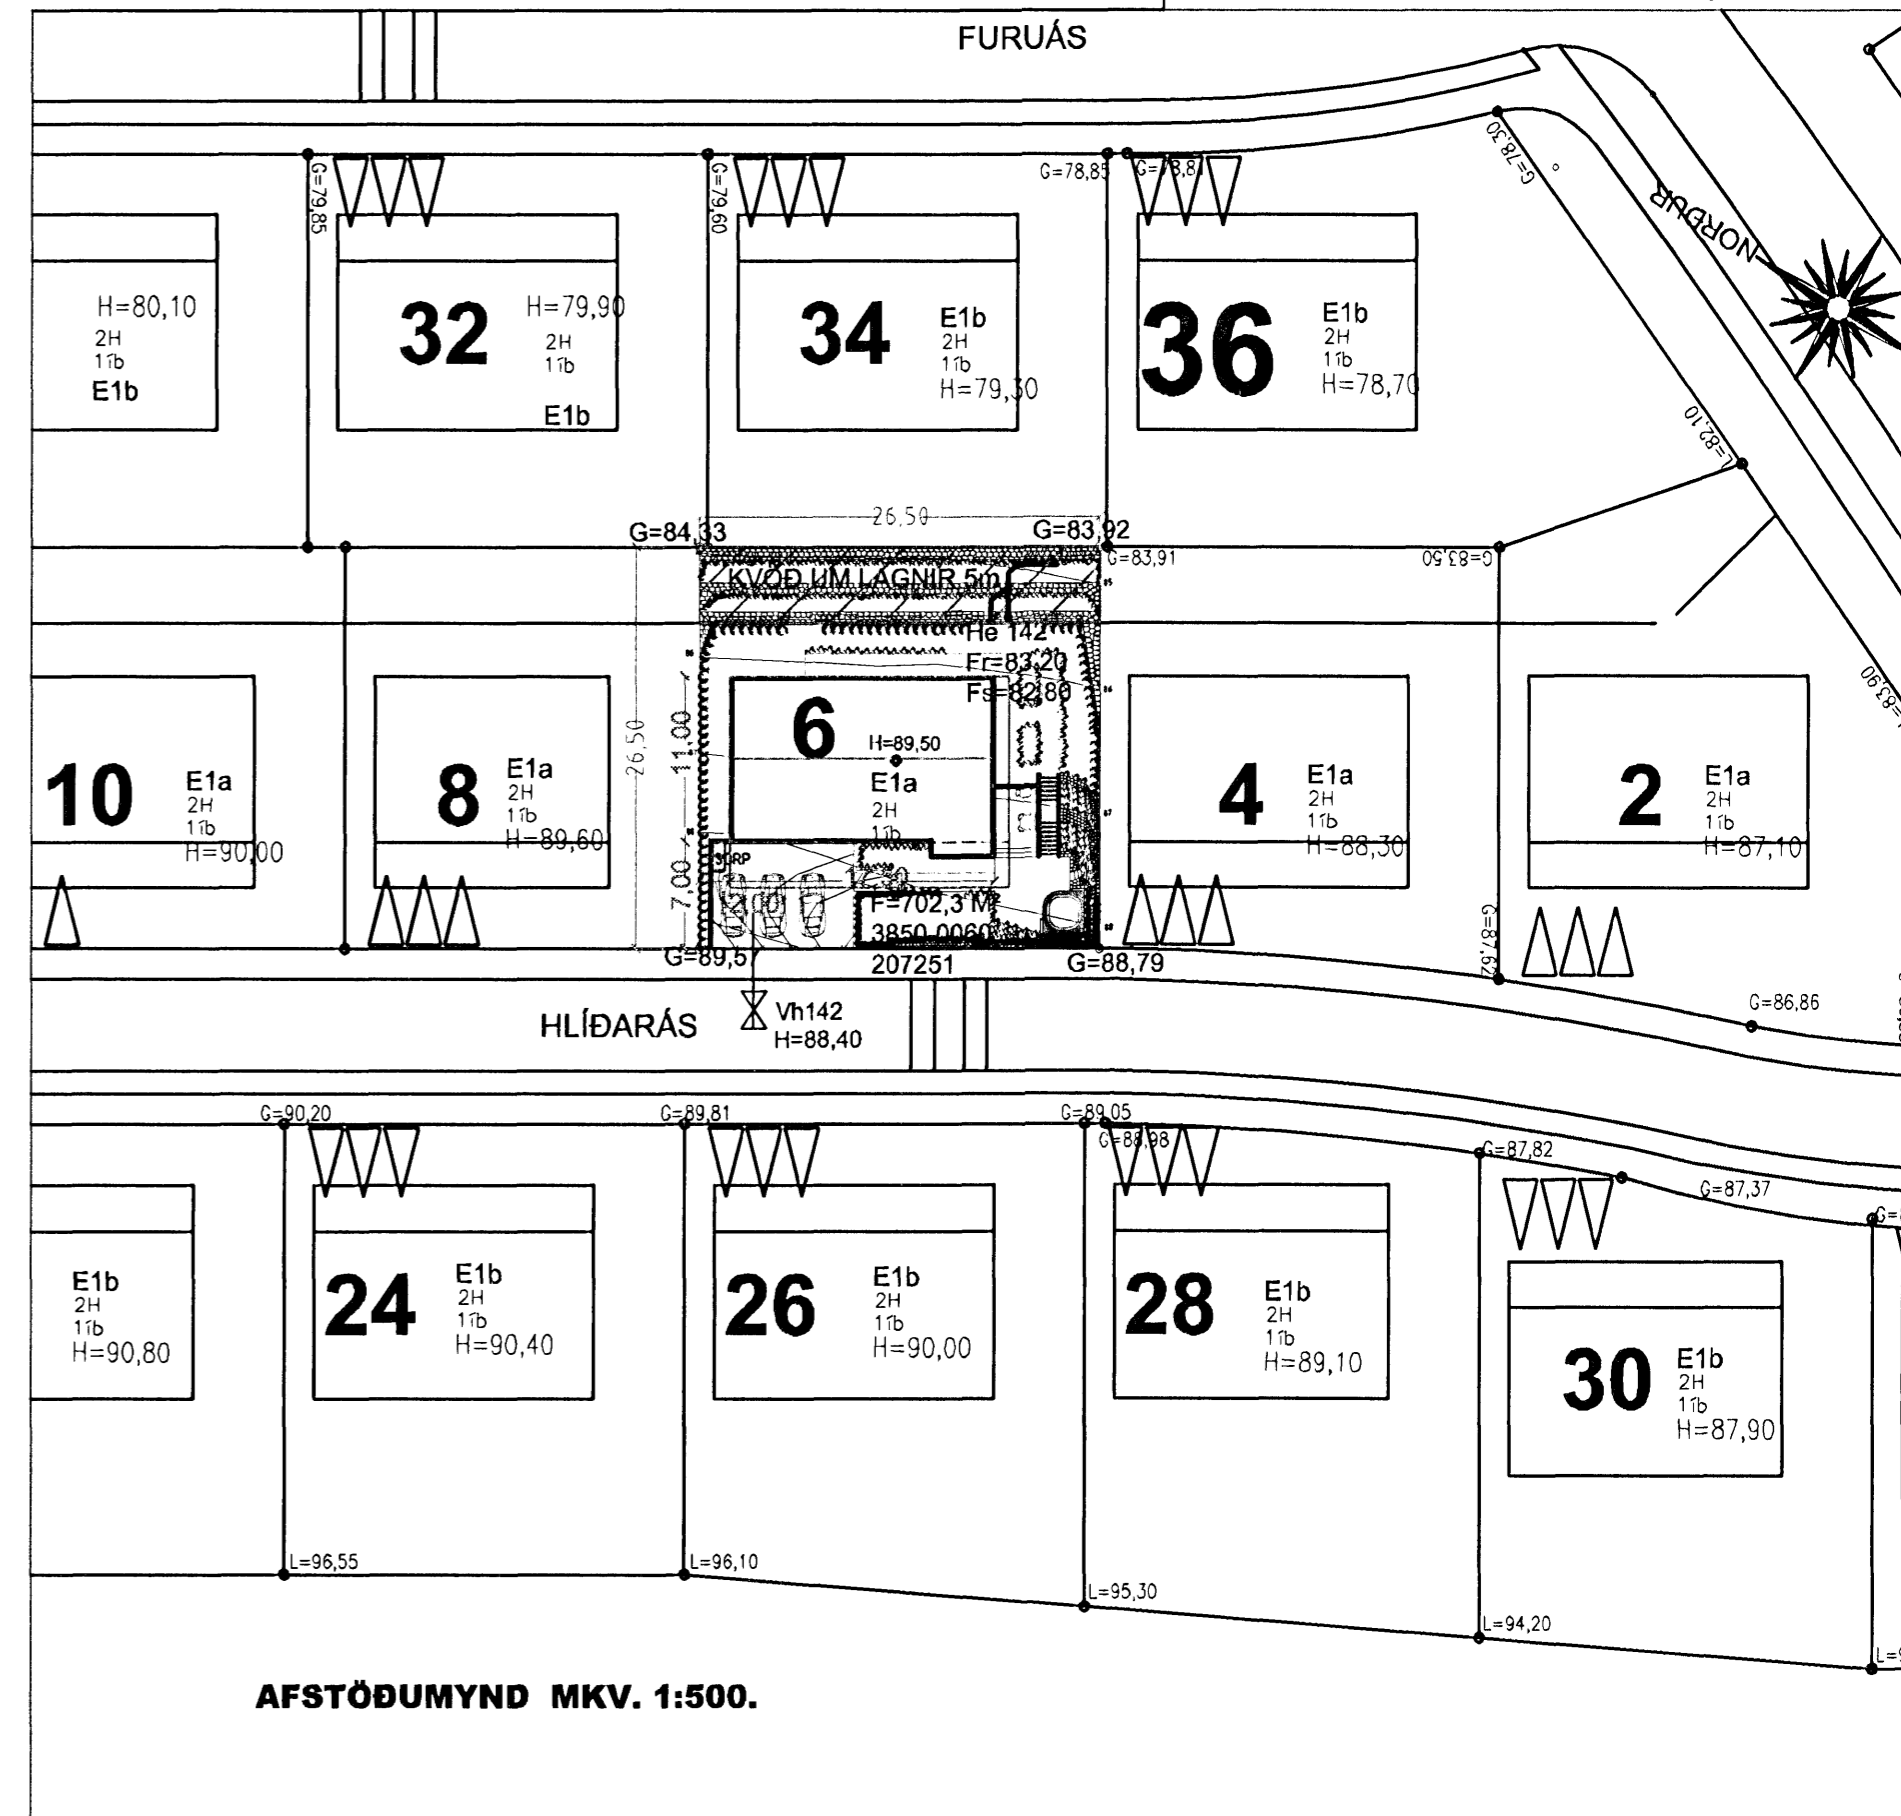

AFSTÖÐUMYND MKV. 1:500.

HLÍÐARÁS 6 HAFNARFIRÐI.

Sigurður Þorvarðarson byggingafræðingur bfi.
Teiknistofan Strandgötu 11 220 Hafnarfirði.
STH. teiknistofan ehf. kt. 510298-2769. Kt. aðalhönnuðar: 141250-4189.
Sími: 5651510. Netfang: teiknistofan@simnet.is

Skýringar:	Aðaluppdráttur.
Teikning:	Sniðmyndir/ afstöðumynd.
Mælikvarði:	1:100/ 1:500.
Undirskrift:	<i>23/11/07</i>
Blað nr: 3 af 4.	Dagsetning: 3. janúar 2007.
Breytt:	Kjallara breytt í okt. 07. Sig. Þ. Skraningartoflu breytt í nóv. 07. Sig. Þ.

Varðandi frekari málsetningar, sjá sérteikningar aðalhönnuðar í mkv. 1:50.
Séruppdrættir skulu unnir þegar aðaluppdrættir hafa verið samþykktir af byggingaryfirvöldum.