



21 NOV. 2007

Byggingafulltrúnaður í Hafnarfirði  
Fh. Jón Sigurðsson


# Úr Gildi

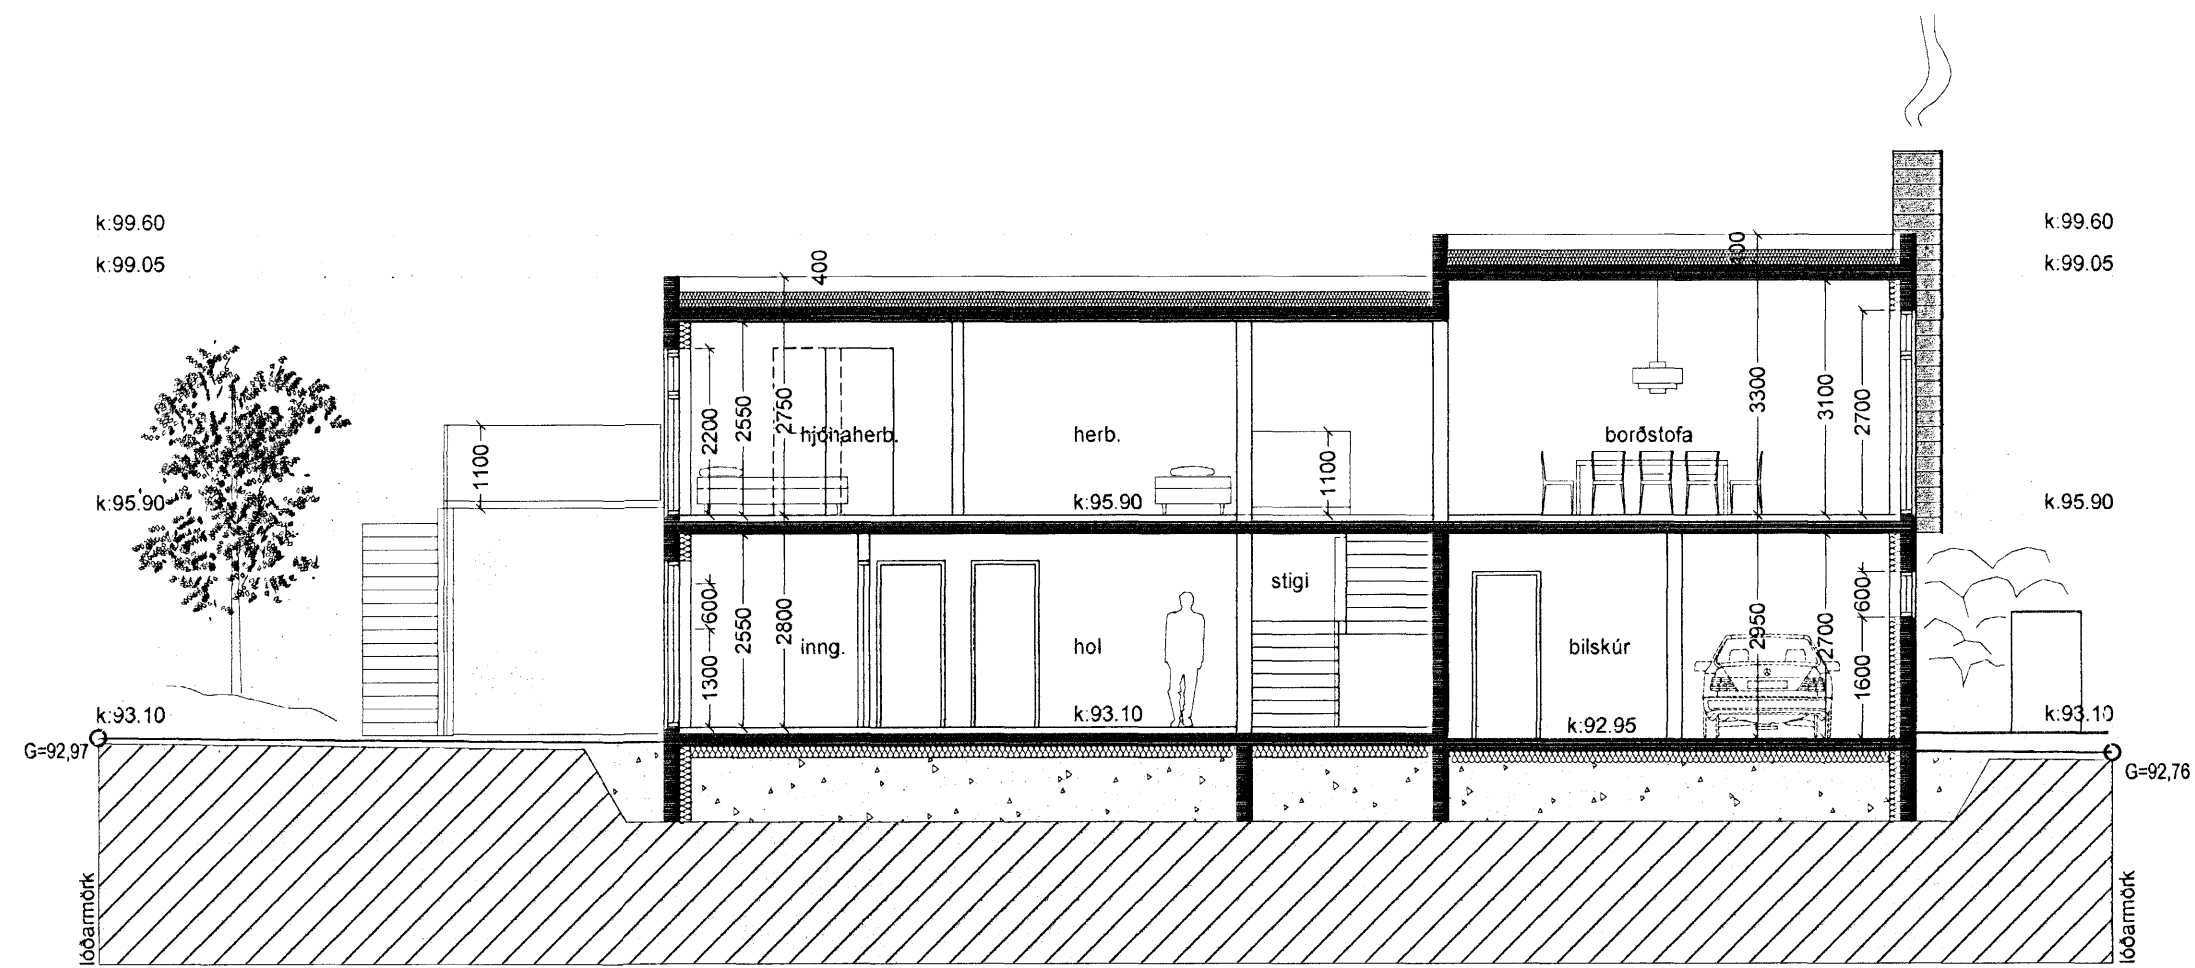

SNID A - A M 1:100

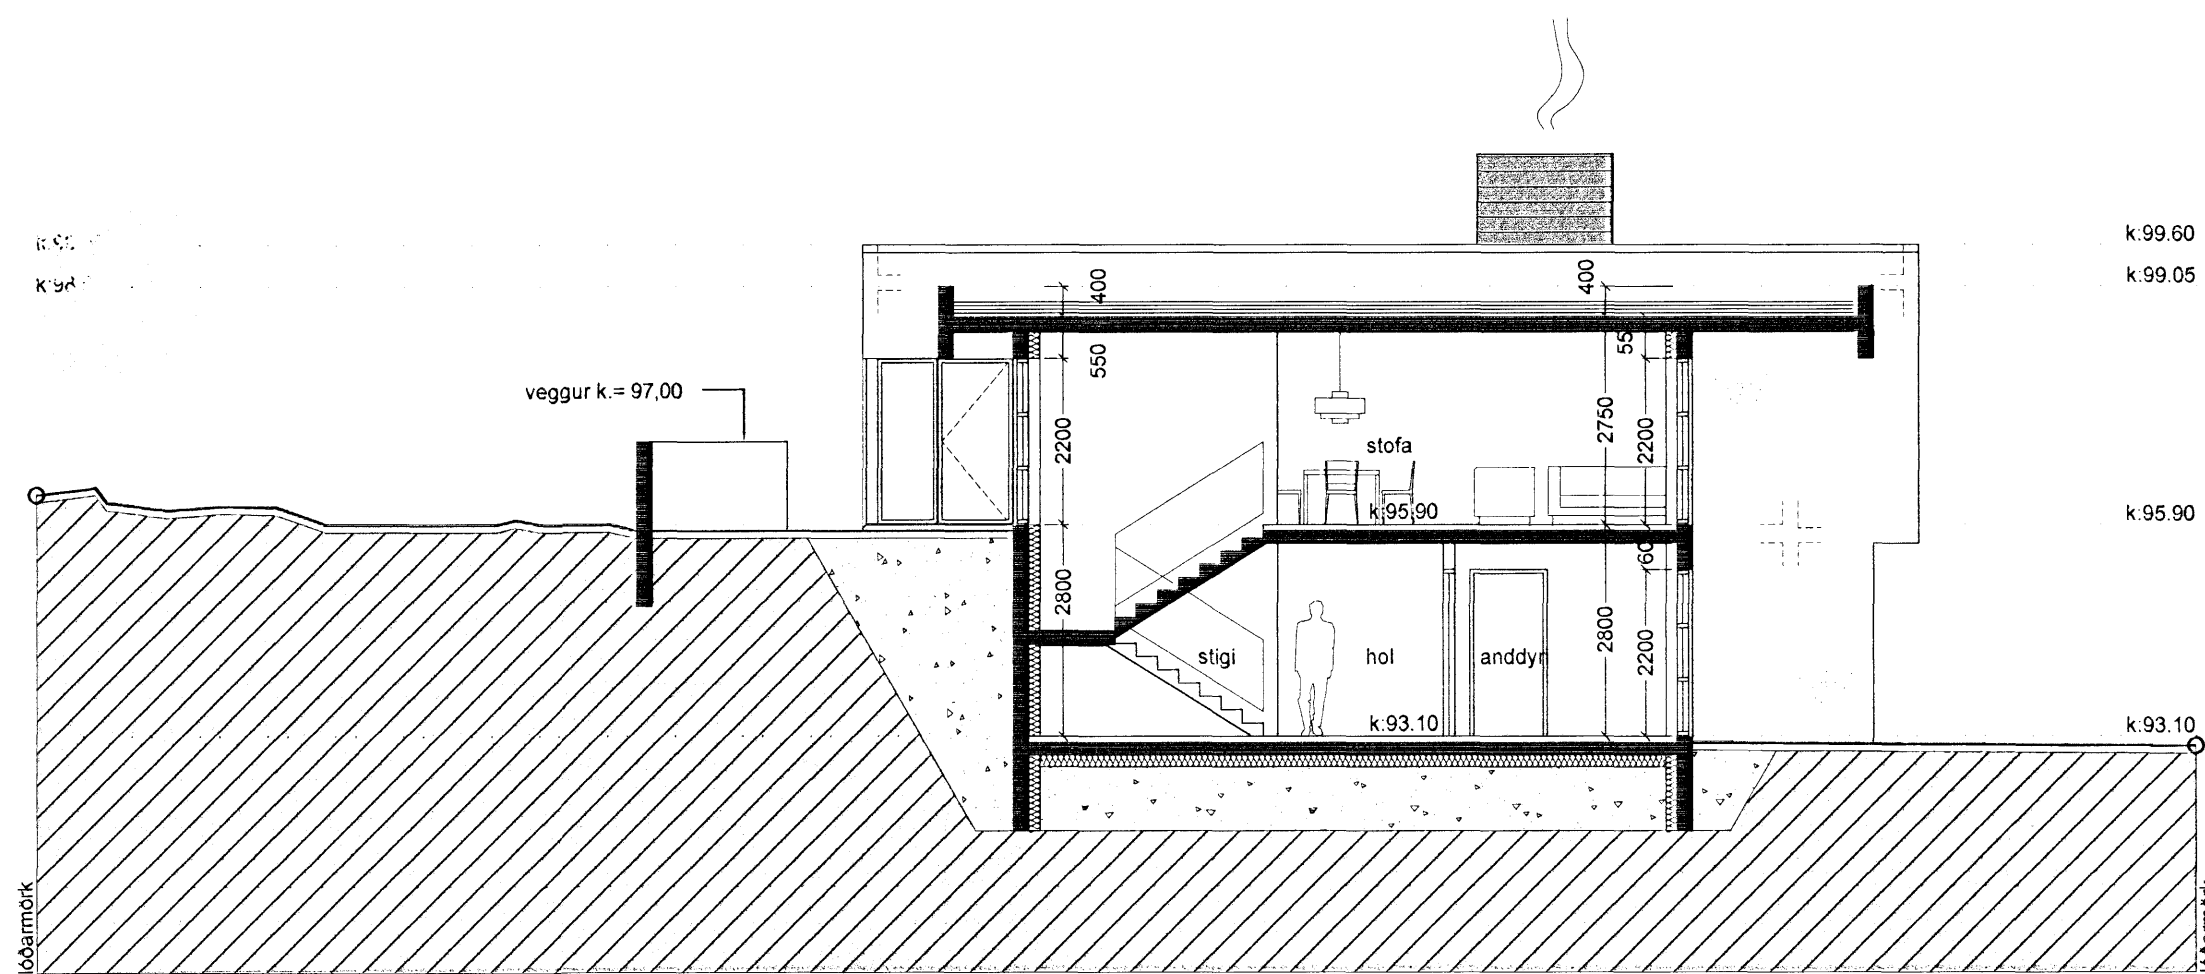

SNID B - B M 1:100

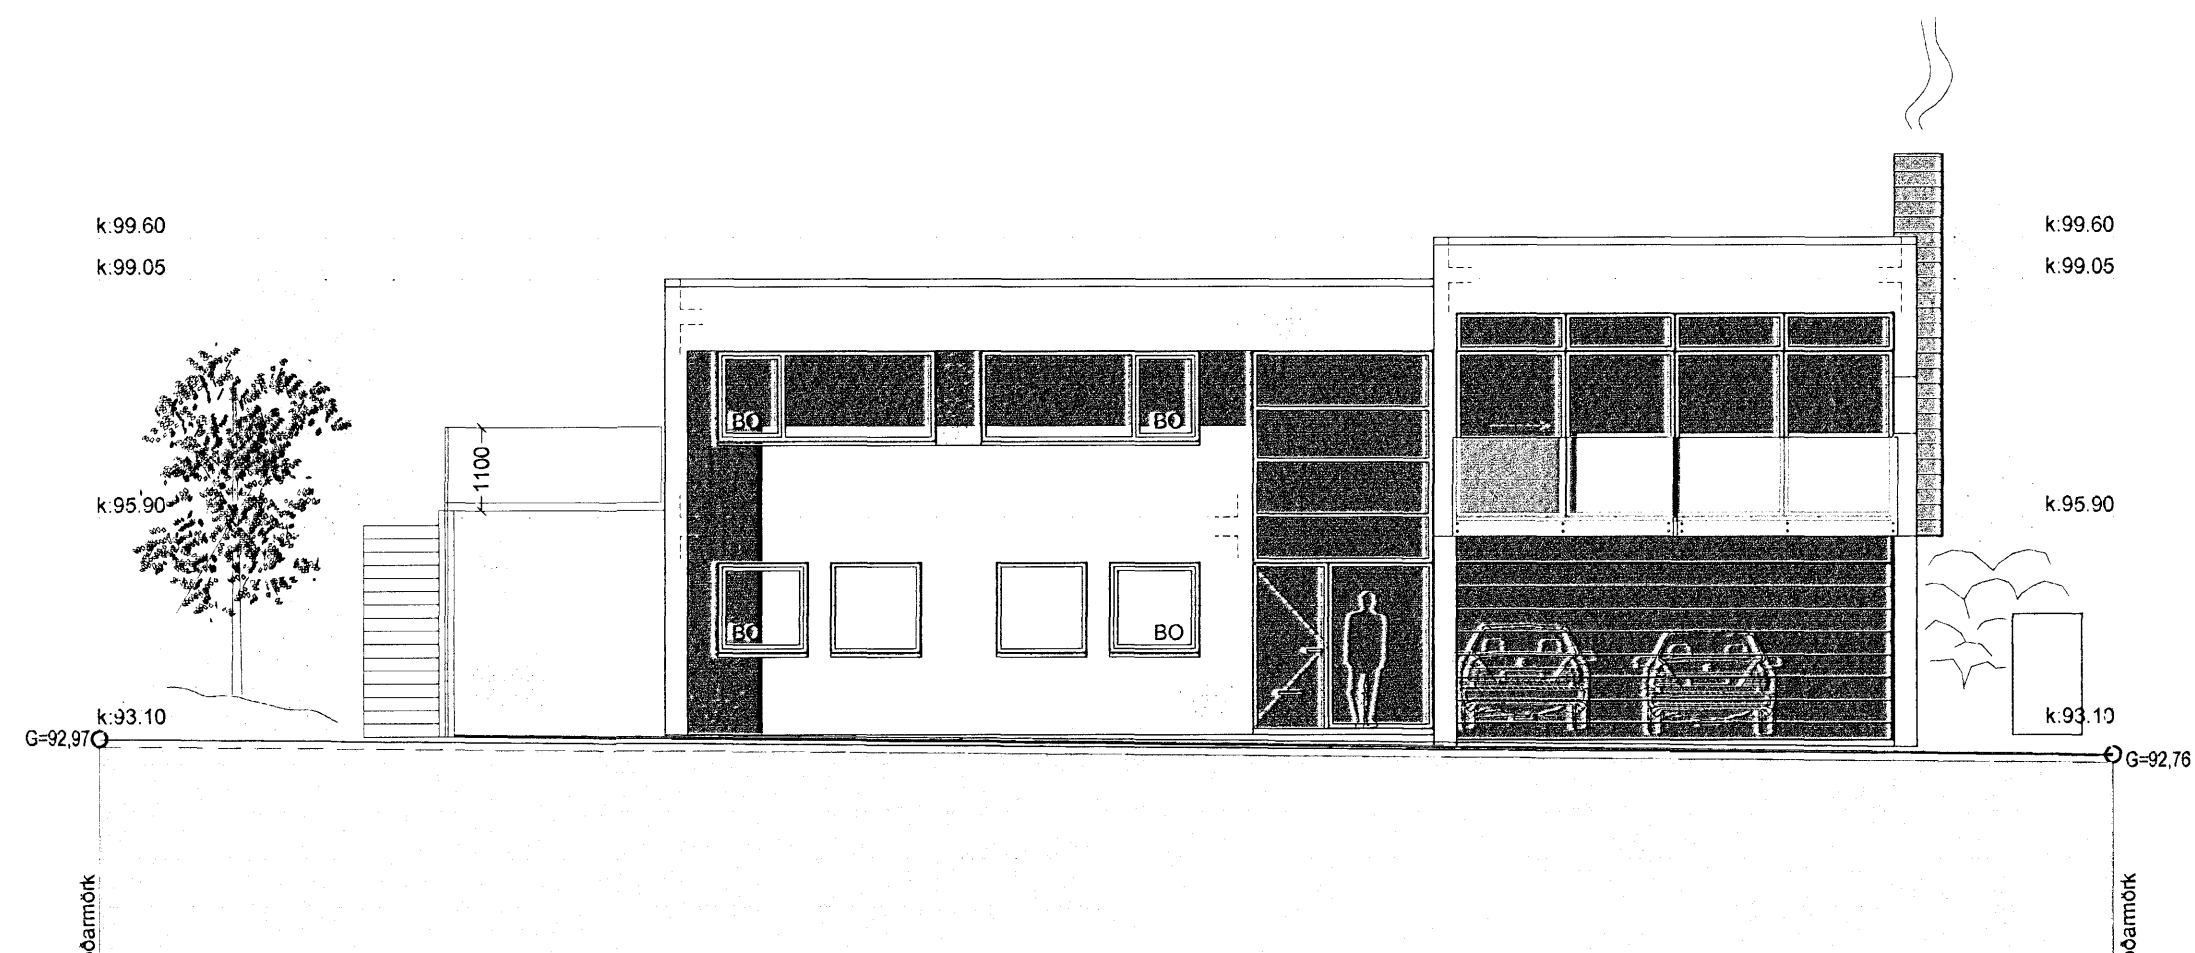

ÚTLIT AUSTUR M 1:100

Verkheiti:	<b>Brekkúás 12</b> Einbýlishús-Hafnarfjörður
Verklut:	Snið og útlit
Teiknínúmer:	04
Mælikvarði:	1:100
Teiknað:	SL
Yfirfarið:	
Samþykkt:	
Verknúmer:	07045
Útgáfudagur:	17.10.07
Teiknislóð:	V:\1-Serbyll\07045-Brekkúás 12\07045-teikningar\07045-Adaluppdr\07045-1 vinnslu\07045-Bre
Útprintað:	Nov 16, 2007 - 13:18

Sig Bólholt  
**ARKÞING**  
BOLHOLT 8 - 105 REYKJAVÍK  
SÍMI: 570 5700 - FAX: 570 5701  
arkthing@arkthing.is - www.arkthing.is

SIGURÐUR HALLGRÍMSSON, 170753-3139 ARKITEKT  
HJÓRTUR PÁLSSON, 080152-4429 BYGG FR.  
GUÐRÚN INGVARSDÓTTIR, 291272-6069 ARKITEKT  
ÞÓRÐUR ÞORVALDSSON, 210463-4619 ARKITEKT