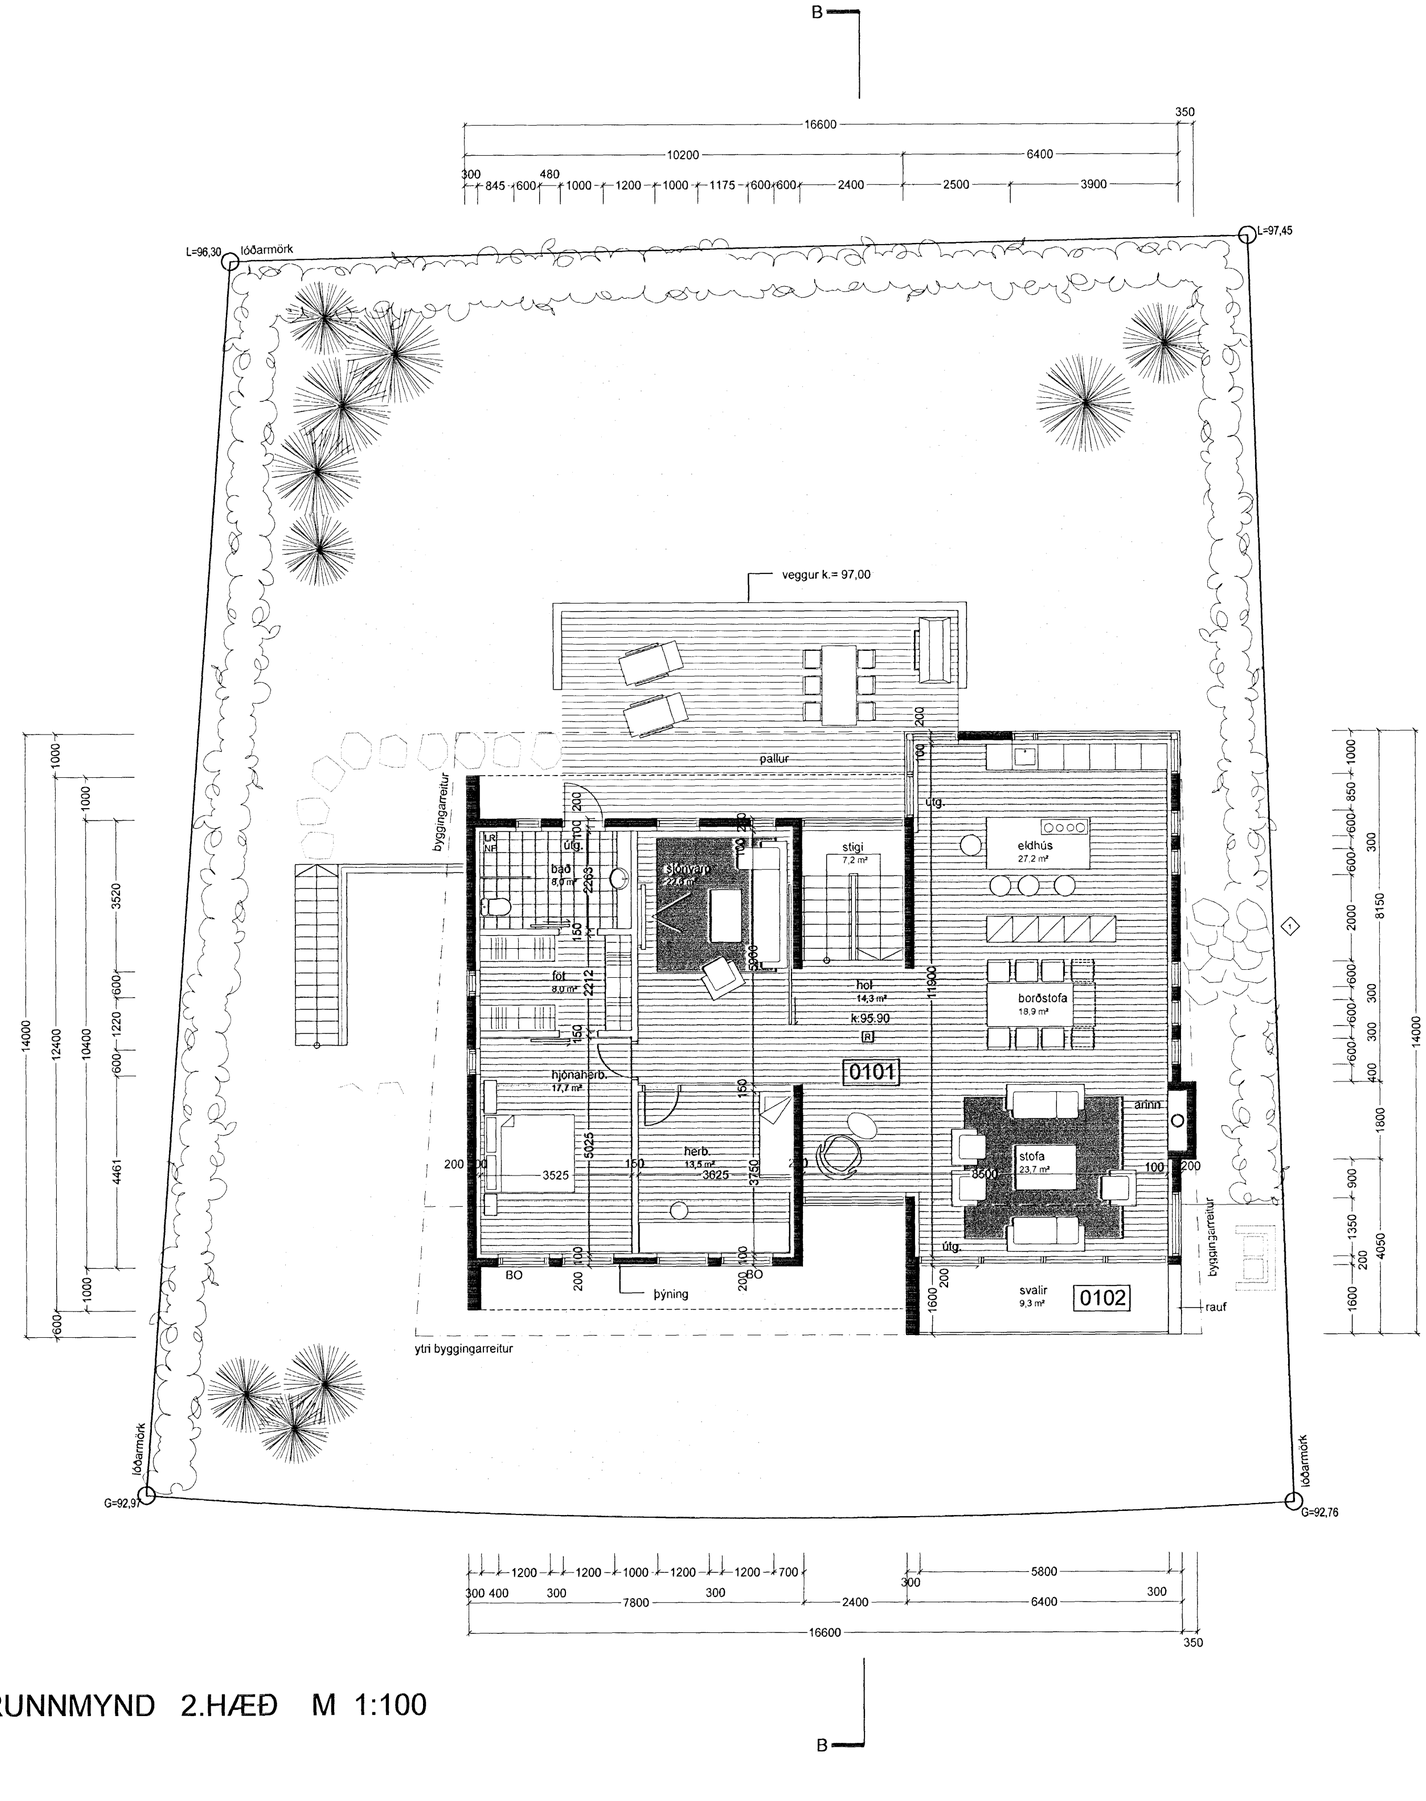

GRUNNMYND 2.HÆÐ M 1:100

Samþykkt þann
21 NOV 2007
Byggingafulltrúinn í Hafnarfirði
F.h. Jón Sigurðsson

Úr Gildi

1	Stoðvegg fjarl.	16.11.07
Breyting:	Fylgirit: Texti:	Dags: Samþ:

Verkheiti:

Brekkuás 12
Einbylishús-Hafnarfjörður

Verkhluti:
Grunnmynd 2.hæð

Teikninúmer:
03

Mælikvarði: 1:100

Teiknað: SL

Yfirfarið:

Samþykkt:

Verknúmer: 07045

Útgáfudagur: 17.10.07

Teiknislóð:
V:\1-Serbýli\07045-Brekkuas 12\07045-teikningar\07045-Adaluppdr\07045-I vinnslu\07045-Brekkua

Útprentað:
Nov 16, 2007 - 11:59

ARKÞING
BOLHOLT 8 -105 REYKJAVÍK
SÍMI: 570 5700 - FAX: 570 5701
arkthing@arkthing.is - www.arkthing.is

SIGURÐUR HALLGRÍMSSON,	170753-3139	ARKITEKT
HJÖRTUR PÁLSSON,	080152-4429	BYGG.FR.
GUÐRÚN INGVARSDÓTTIR	291272-6069	ARKITEKT
ÞÓRÐUR ÞORVALDSSON	210463-4619	ARKITEKT