
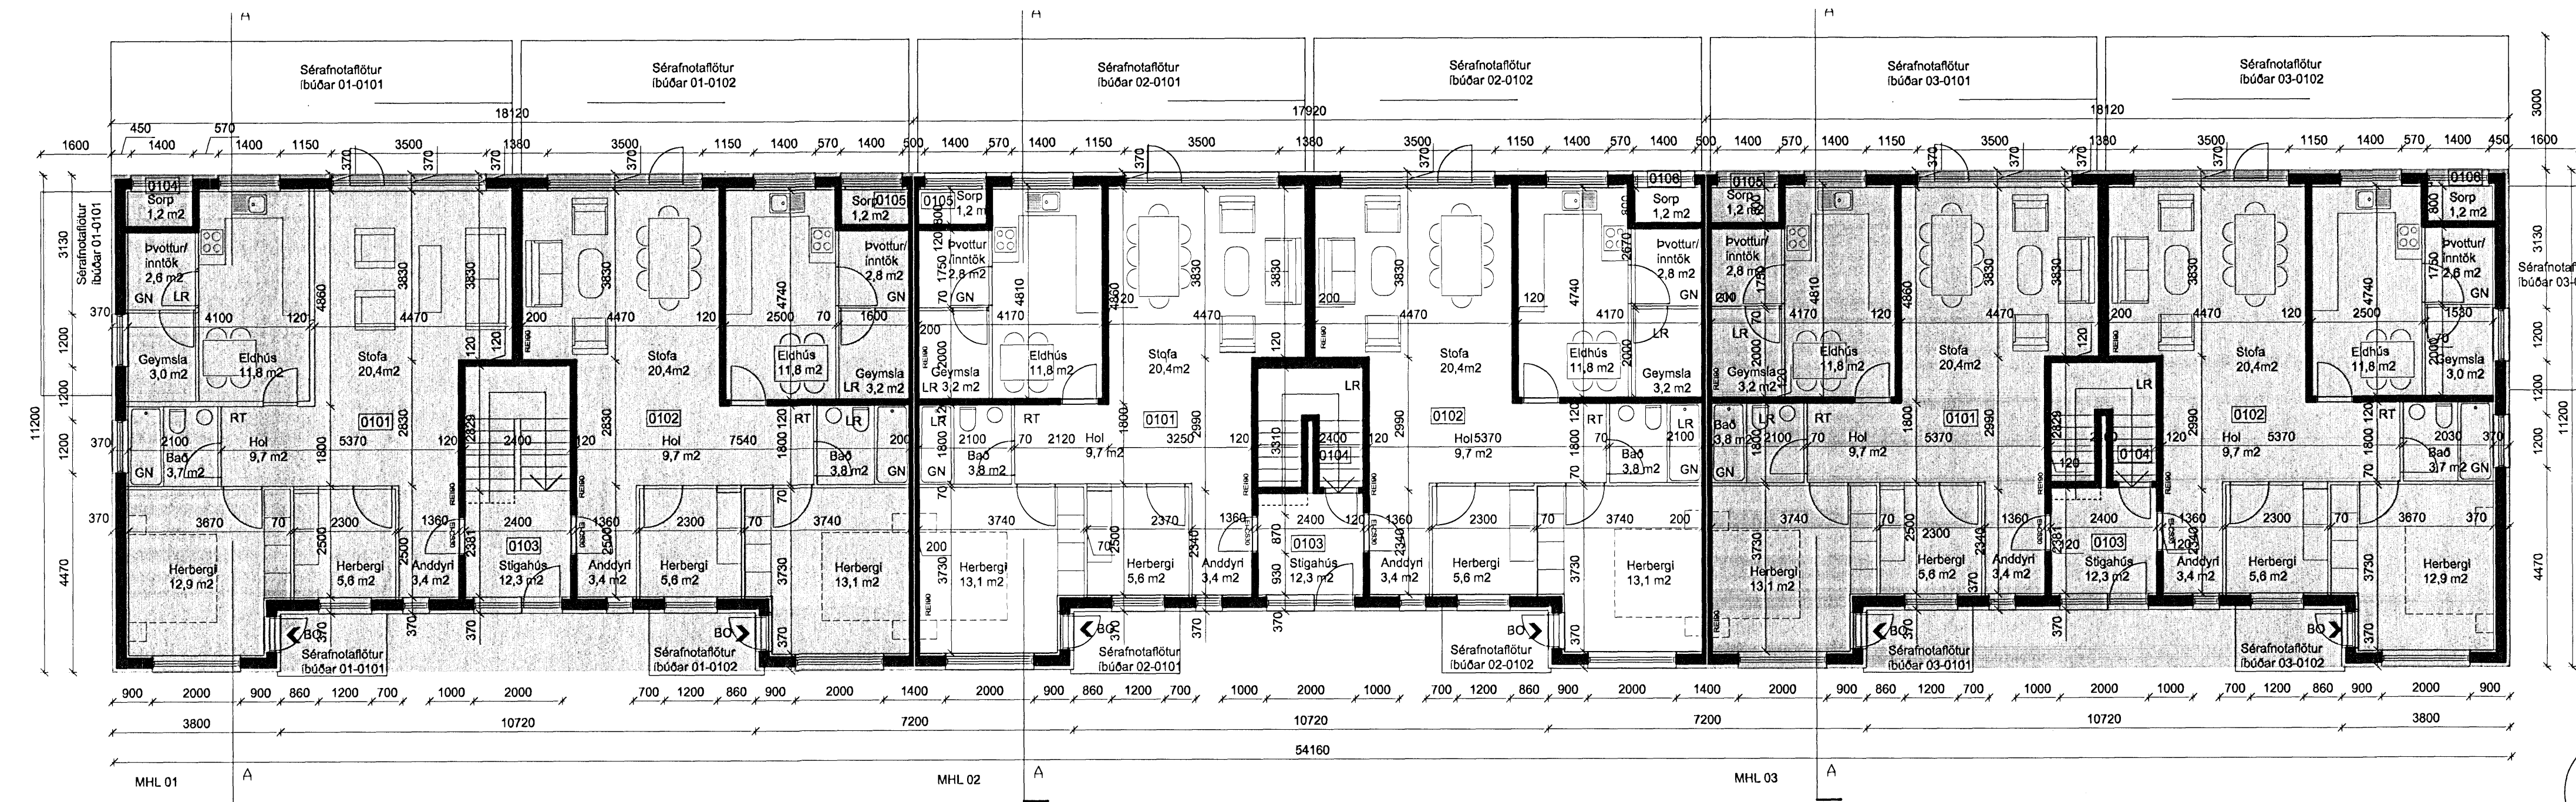
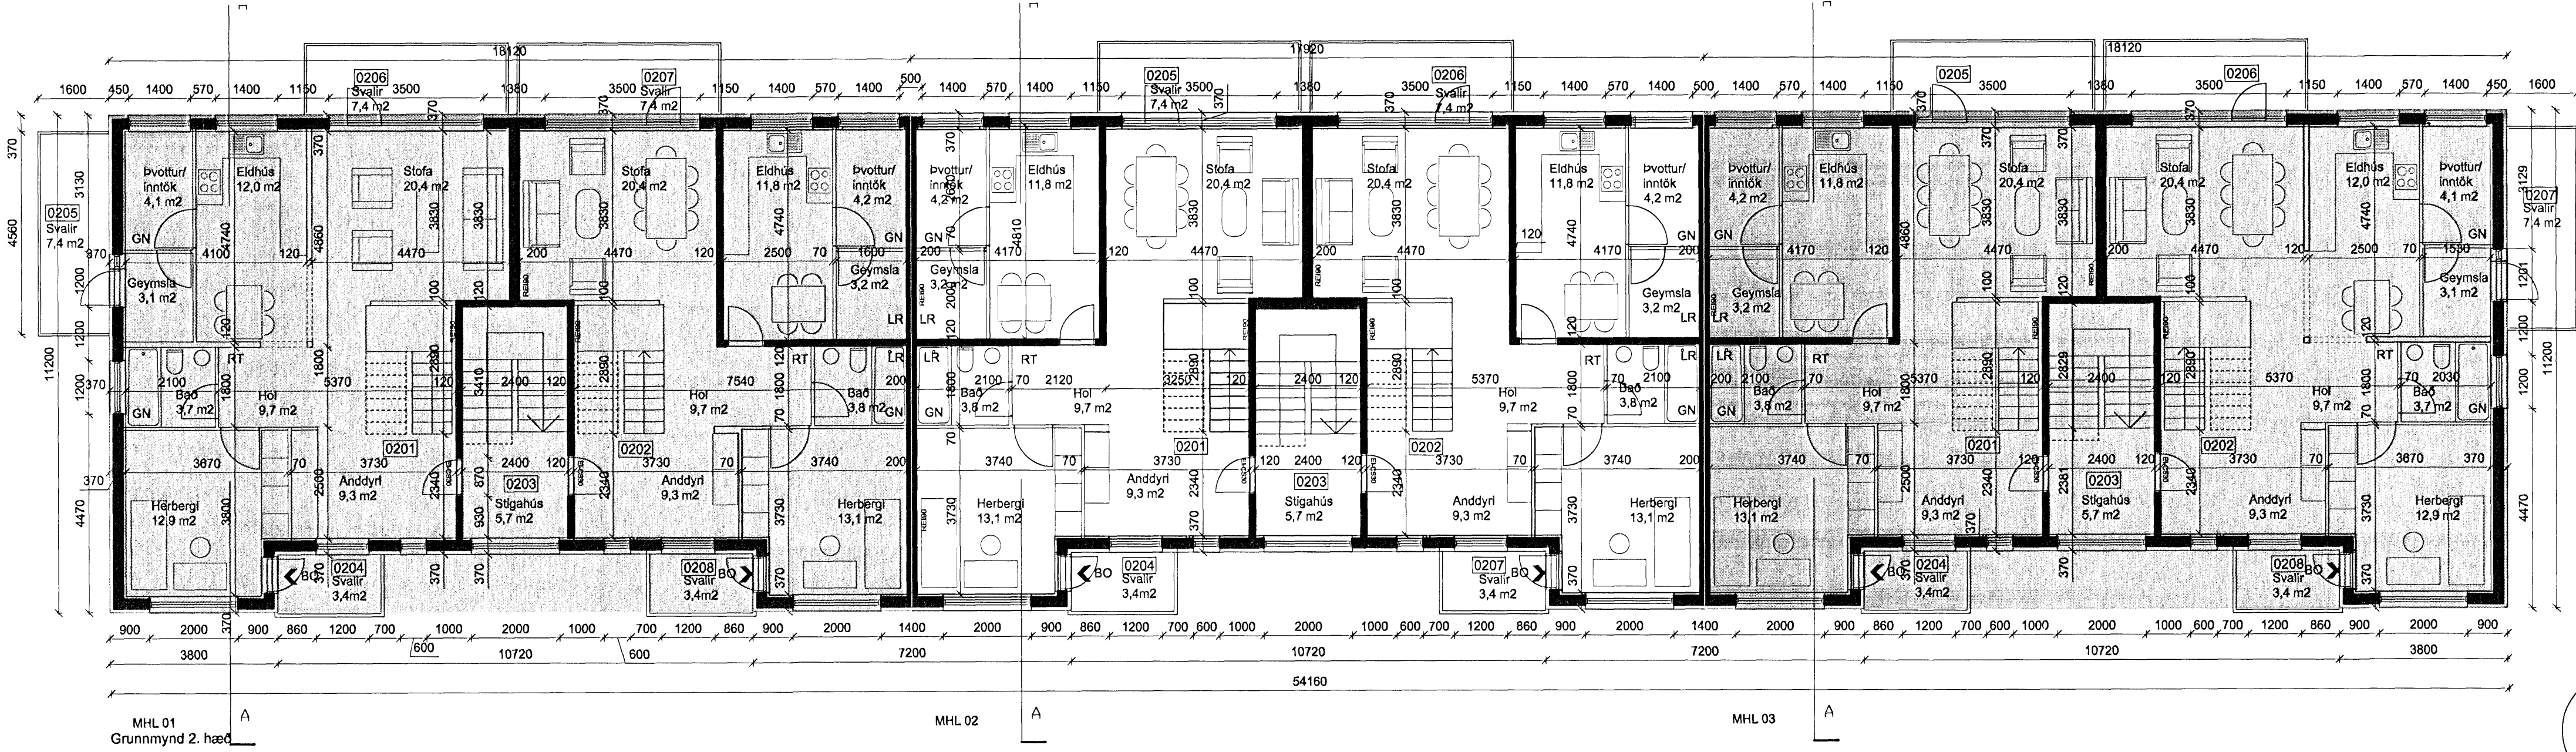


Samþykkt þann
 28 NOV 2007
 Byggingafrumiðráttir
 F.h. Jón Sigurðsson

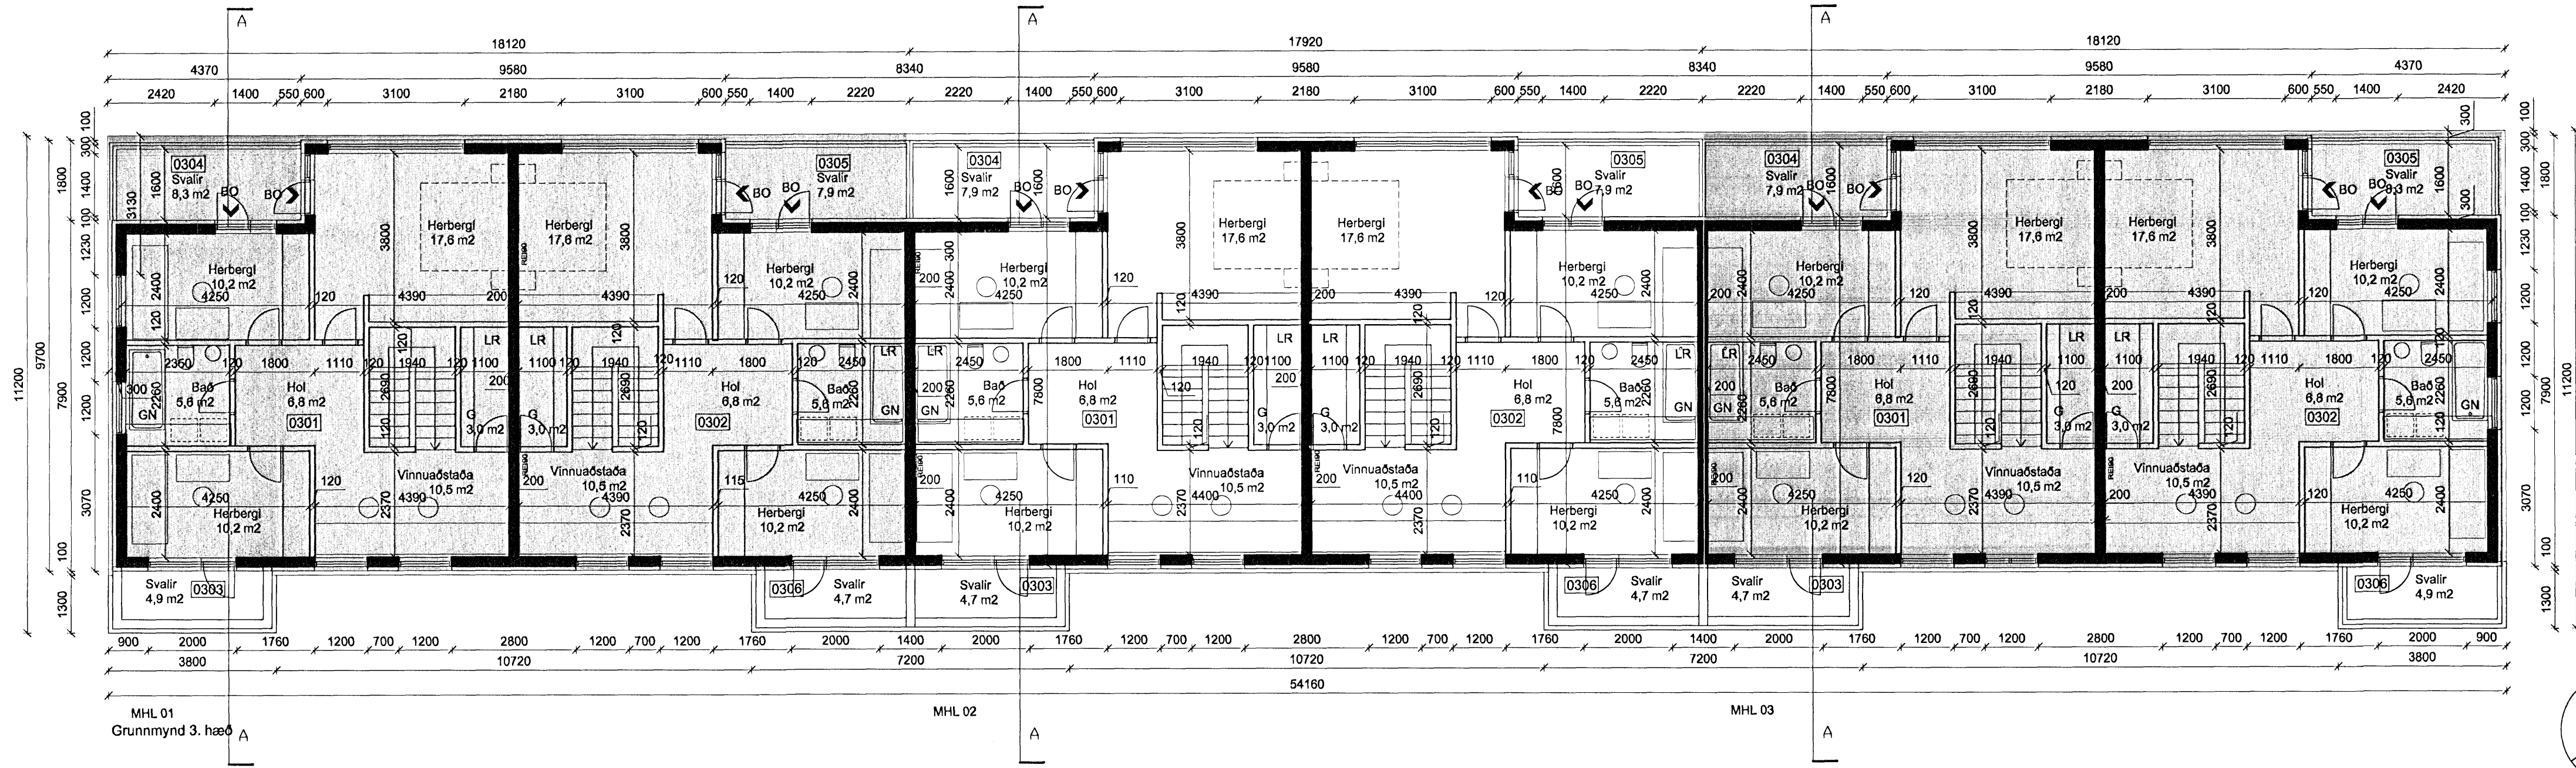

endurskoðun: dags: teikn: yfirf.
 A:
 B:
 C:
 verk: **SMYRLAHRÁUN 43 - 47**
 efni: **Grunnmynd 1. 2. og 3. hæð**
 staðgreinir: 122310
 landnúmer: 1400-1-79600430
 verkkaupi: -
 kt. verkkaupa: -
 málkvæði: 1:100 Skrárheiti:
 frumstærð blaðs: A1 verkn: 07-012
 teiknað: SM / JH dagsetn. útgáfu: 12.06.2007
 yfirfand: SM / JH endurskodað:

arkítika
 arkítikar
 Bólholt 4, 105 Reykjavík sími: 578 3900 arkítika@arkítika.is www.arkítika.is
 kt. 431005-0340
 Jón H. Halldór arkítikur
 kt. 0209817469
 Sigrður Maack arkítikur
 kt. 081163-4649

ADALUPPDRATTUR NR. **10-01**
 Teikning þessi er úlgæf af undirrituðum fyrir hönd eignanda höfundarsetur, Arkítika ehf.
 Teikningu þessa má ekki afrita með neinum hætti án skriflegs leyfis höfundar.