
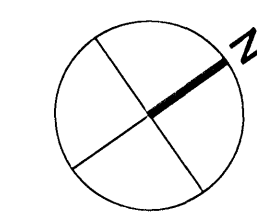
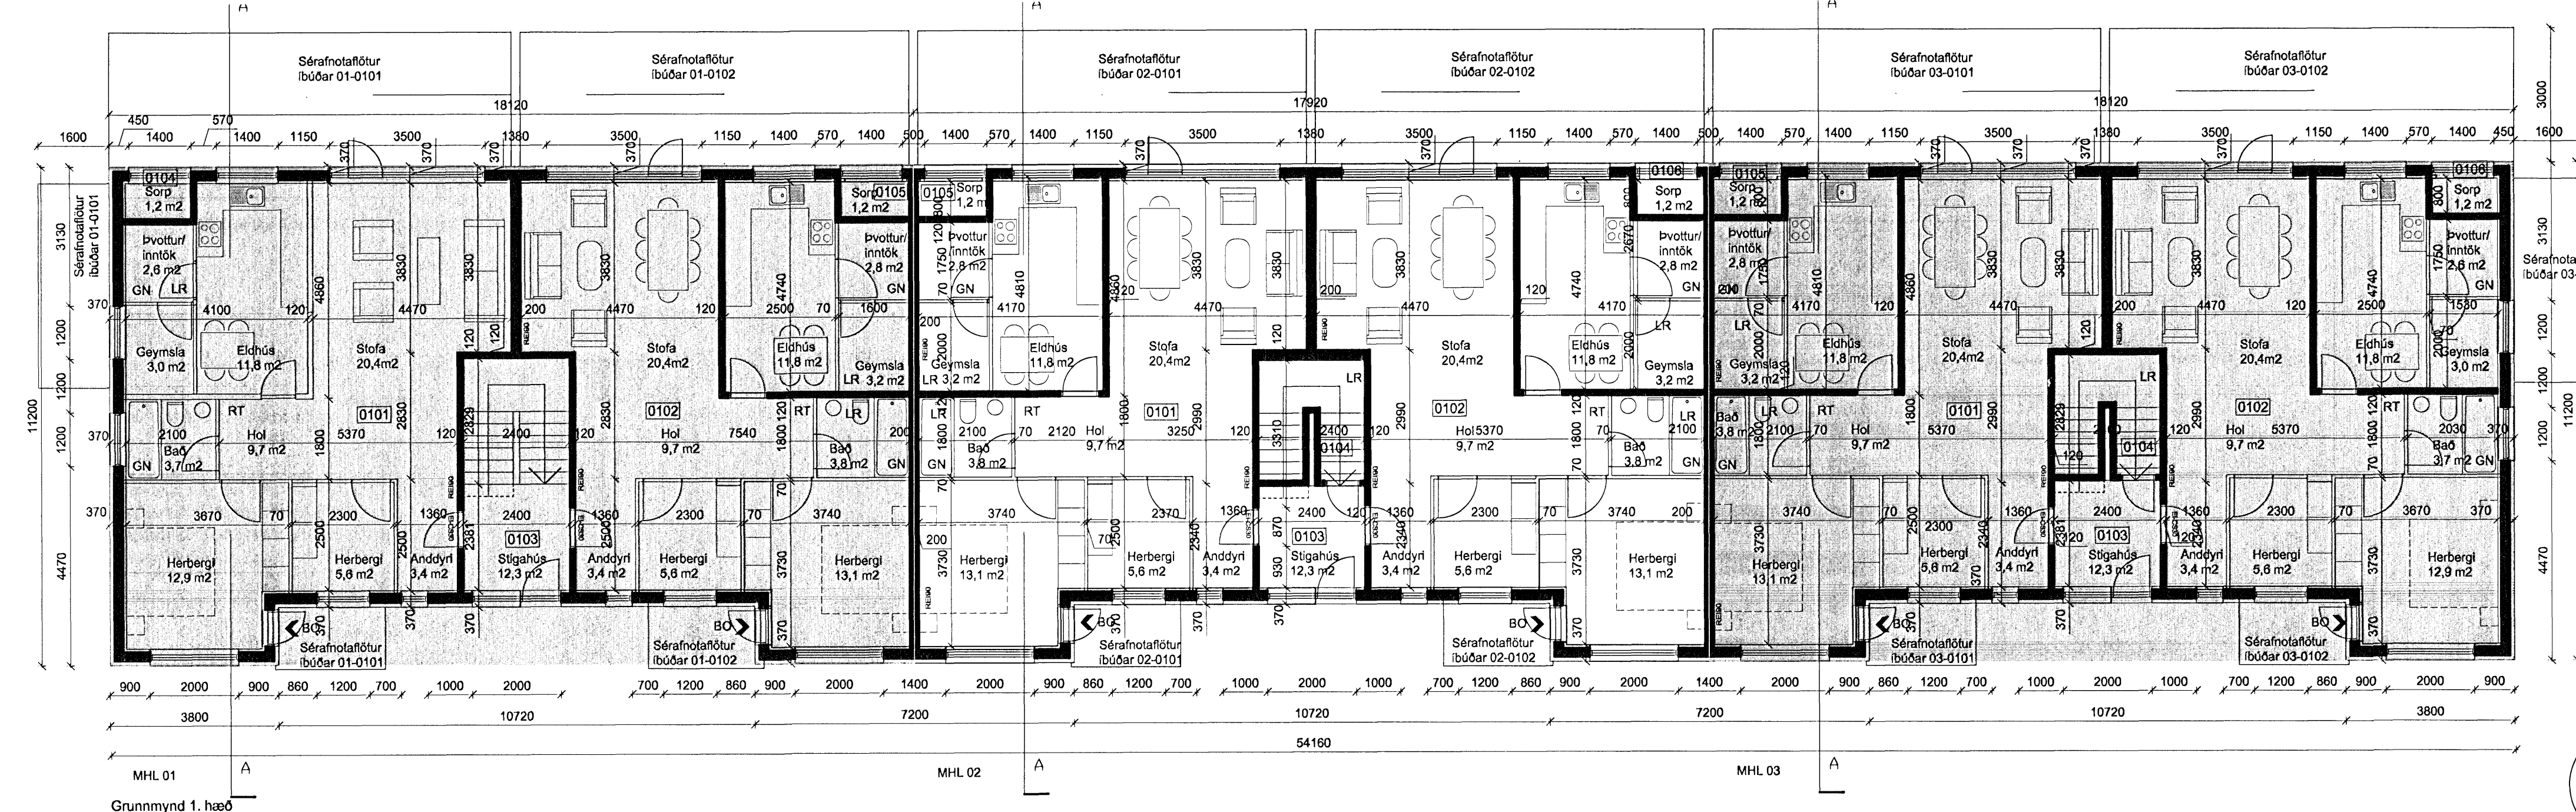
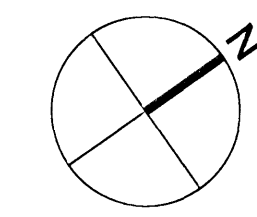
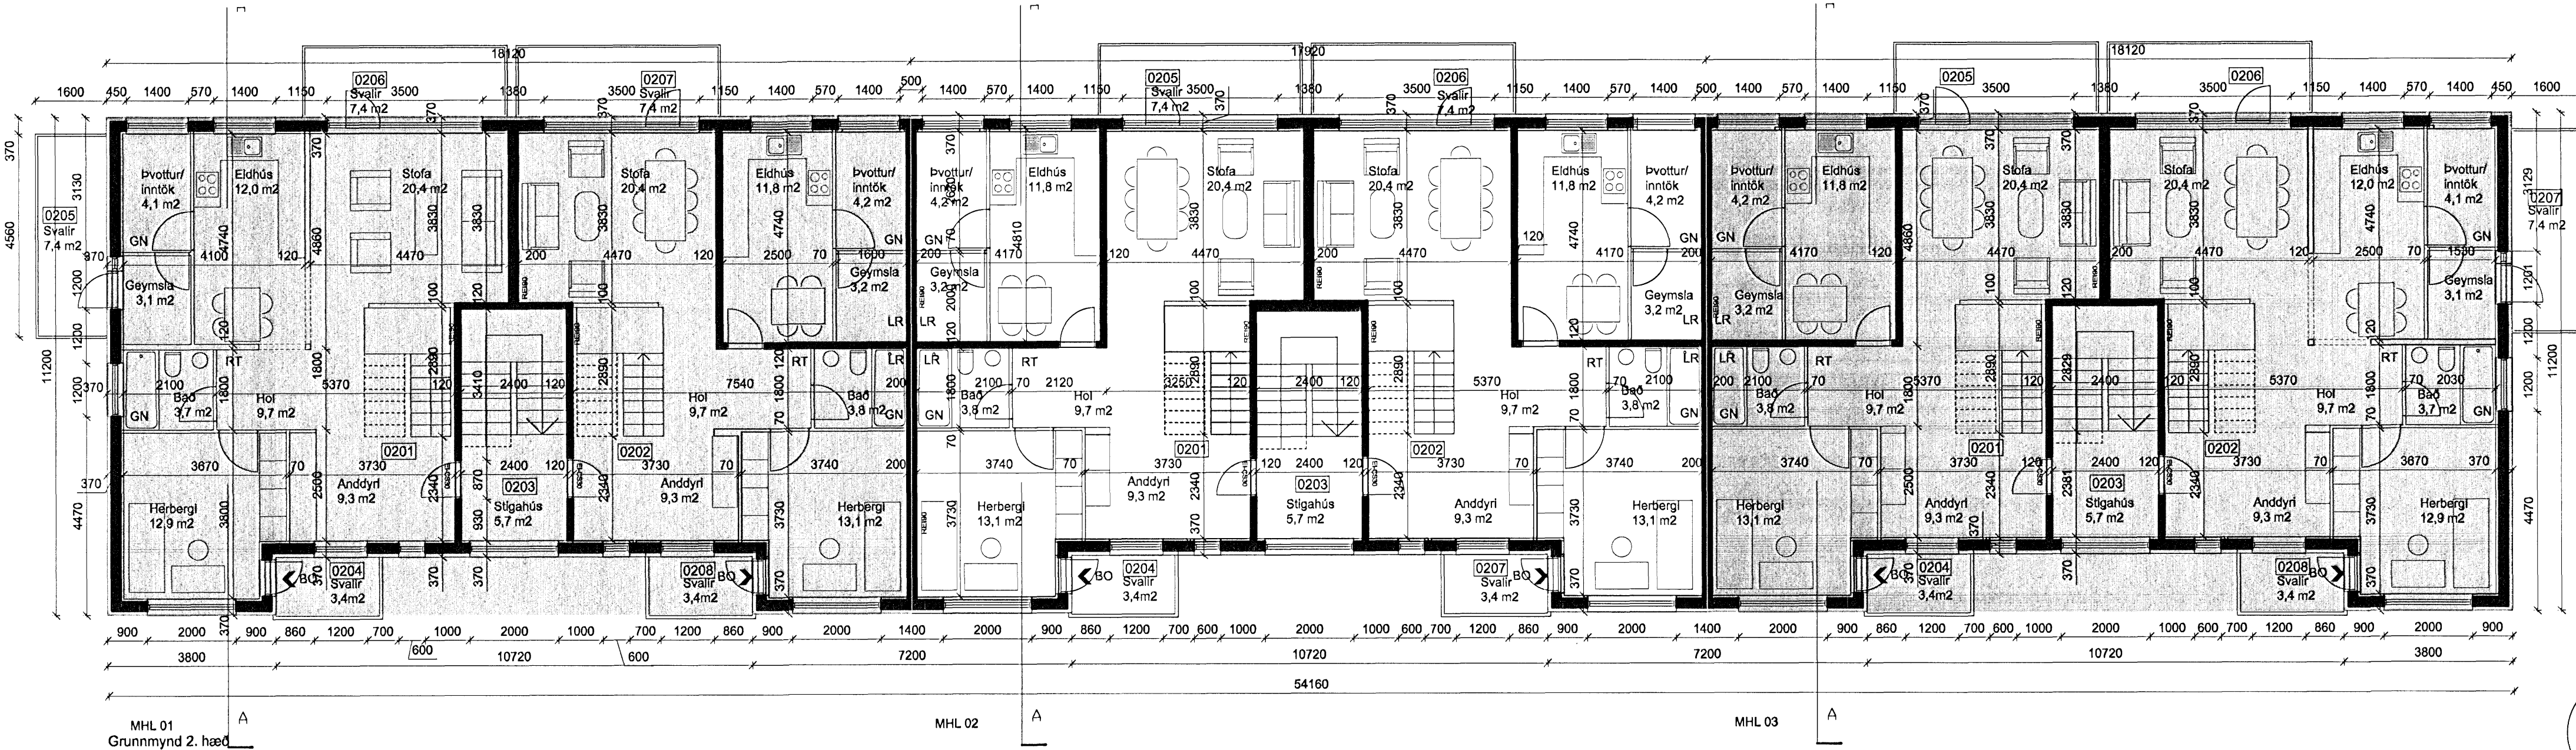
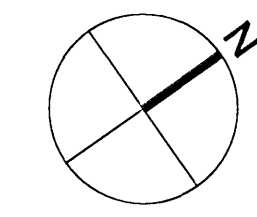


Samþykkt bann
 28 NOV 2007
 Byggingafulltrúi
 Pn. Jón Sigurðsson

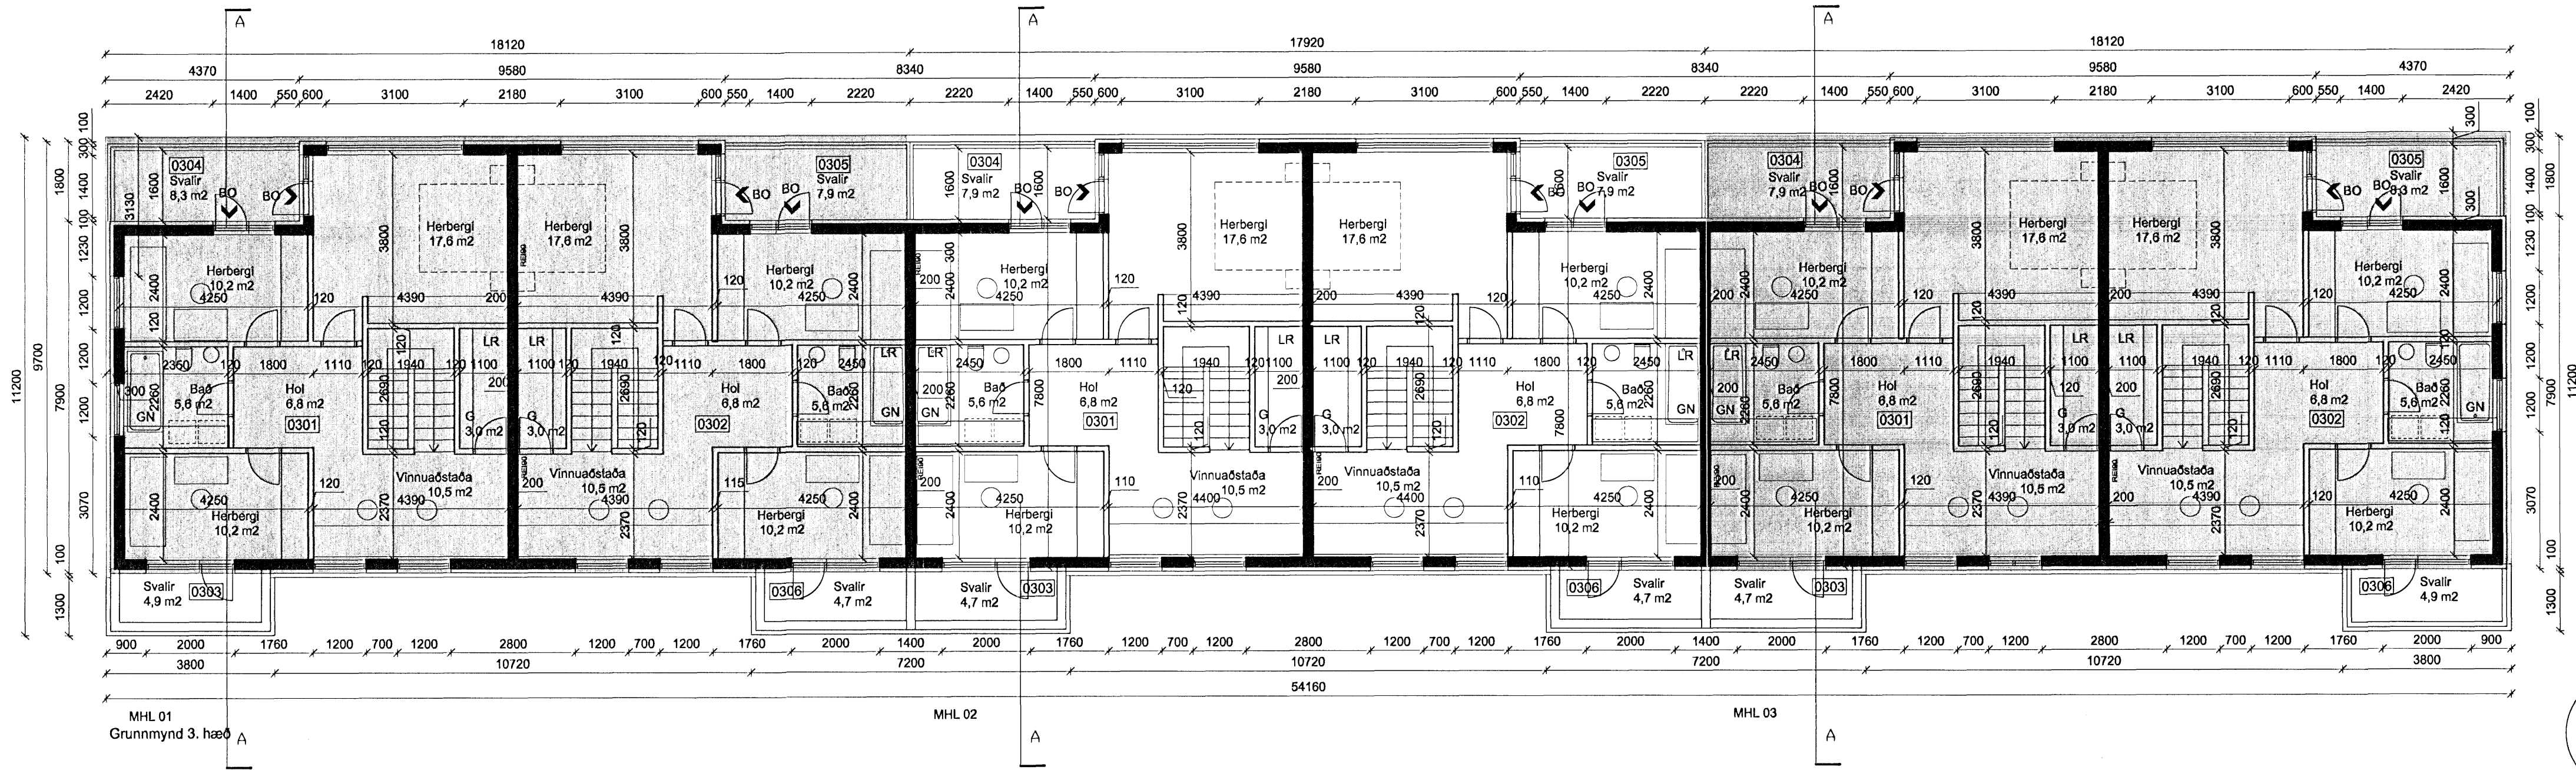

endurskoðun:	dags:	teikn.: yfir:
A:		
B:		
C:		
verk:	SMYRLAURAUN 43 - 47	
efni:	Grunnmynd 1. 2. og 3. hæð	
staðgreinir:	122310	
landnúmer:	1400-1-79600430	
verkaupa:	-	
kt. verkaupa:	-	
mælikvarði:	1:100	Skráarheiti:
frumstærð blaðs:	A1	verknr:
teiknað:	SM / IH	dagsein.útgáfu:
yfirfarið:	SM / IH	endurskoðað:
		07-012
		12.06.2007

arkítika
 arkitektar
 Bolholti 4, 105 Reykjavík sími: 578 3900 arkita@arkita.is www.arkita.is
 kt: 431005-0340
 Ingunn H Hafstað arkitekt fal
 kt: 020861-7489
 Sigrún Meack arkitekt
 kt: 081183-4649

ADALUPPDRA'TTUR NR. **10-01**
 Teikning þessi er útgáfa af undirrituðum fyrir hönd eignanda höfundarstar. Arkítika ehf.
 Teikningu þessa má ekki afrita með neinum hætti án skriflegs leyfis höfundar.