
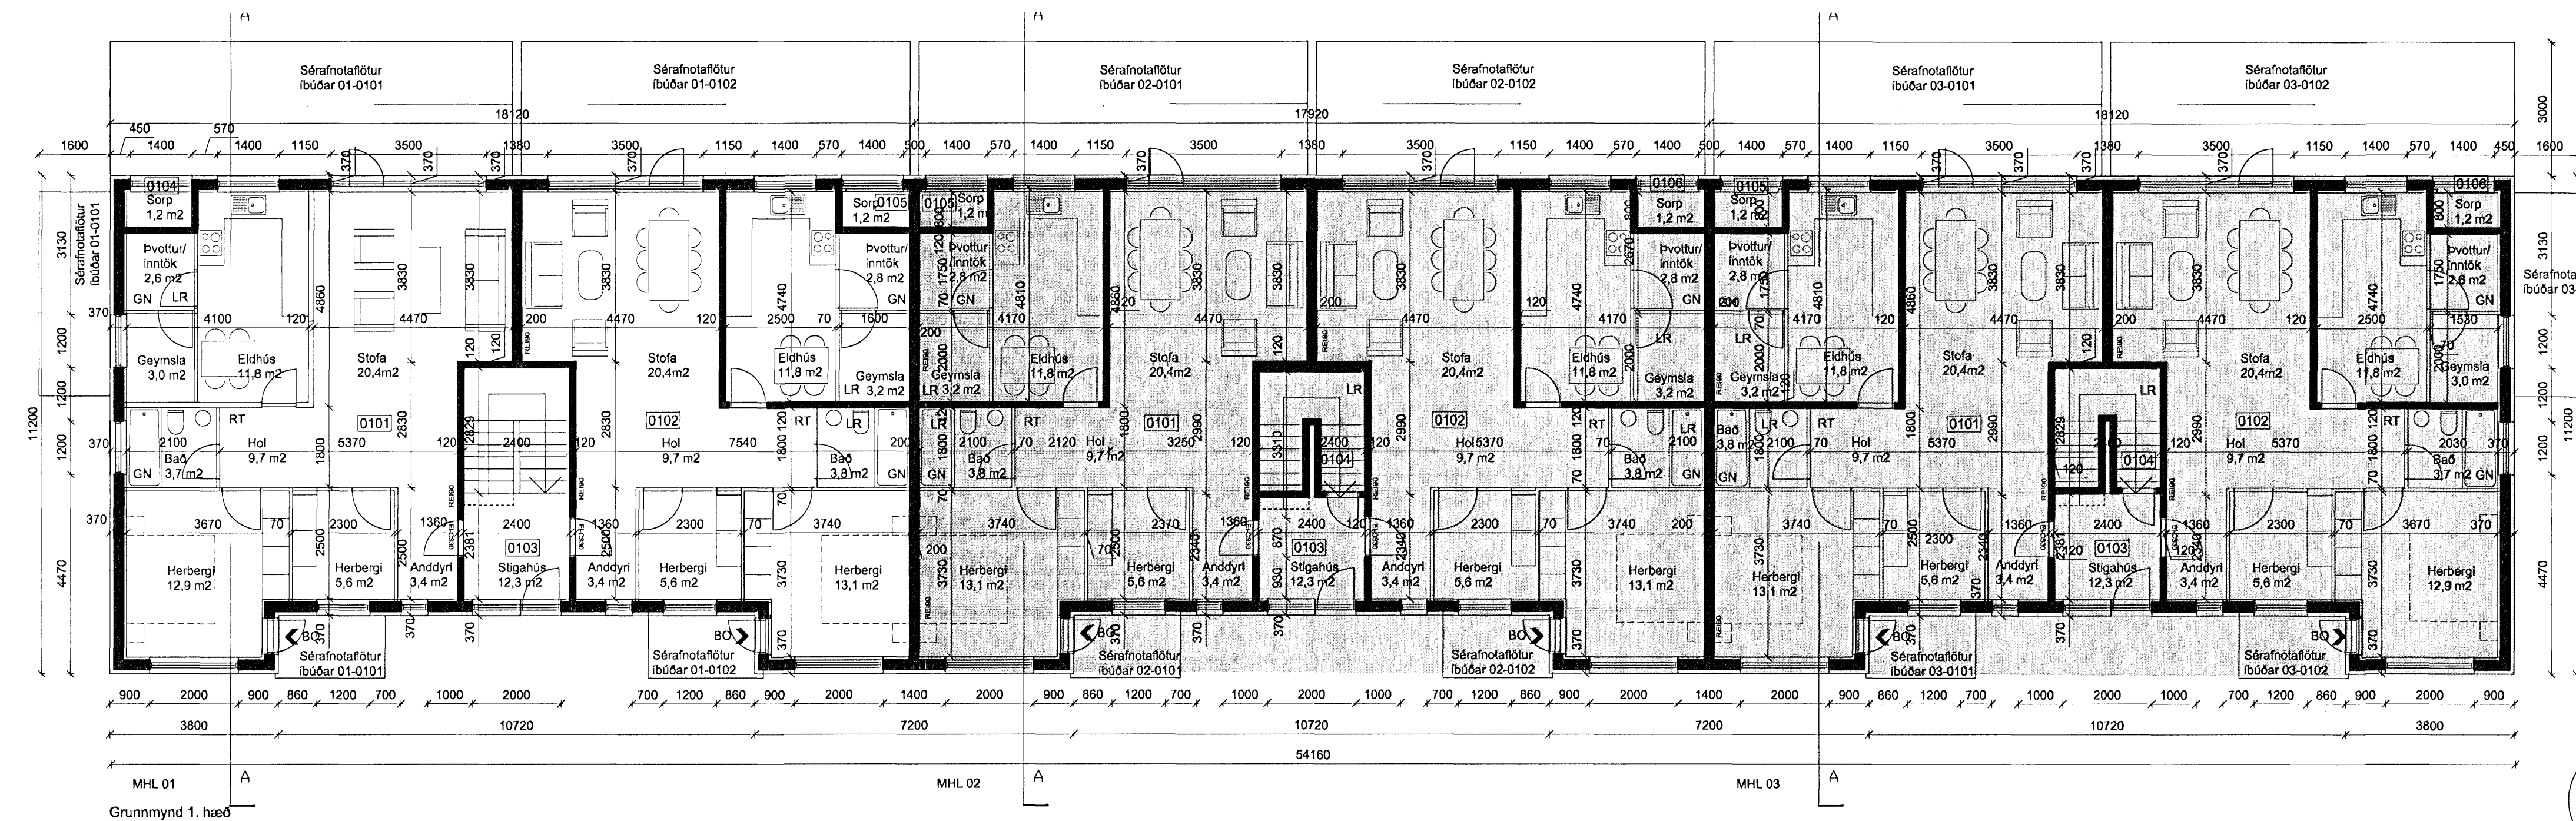
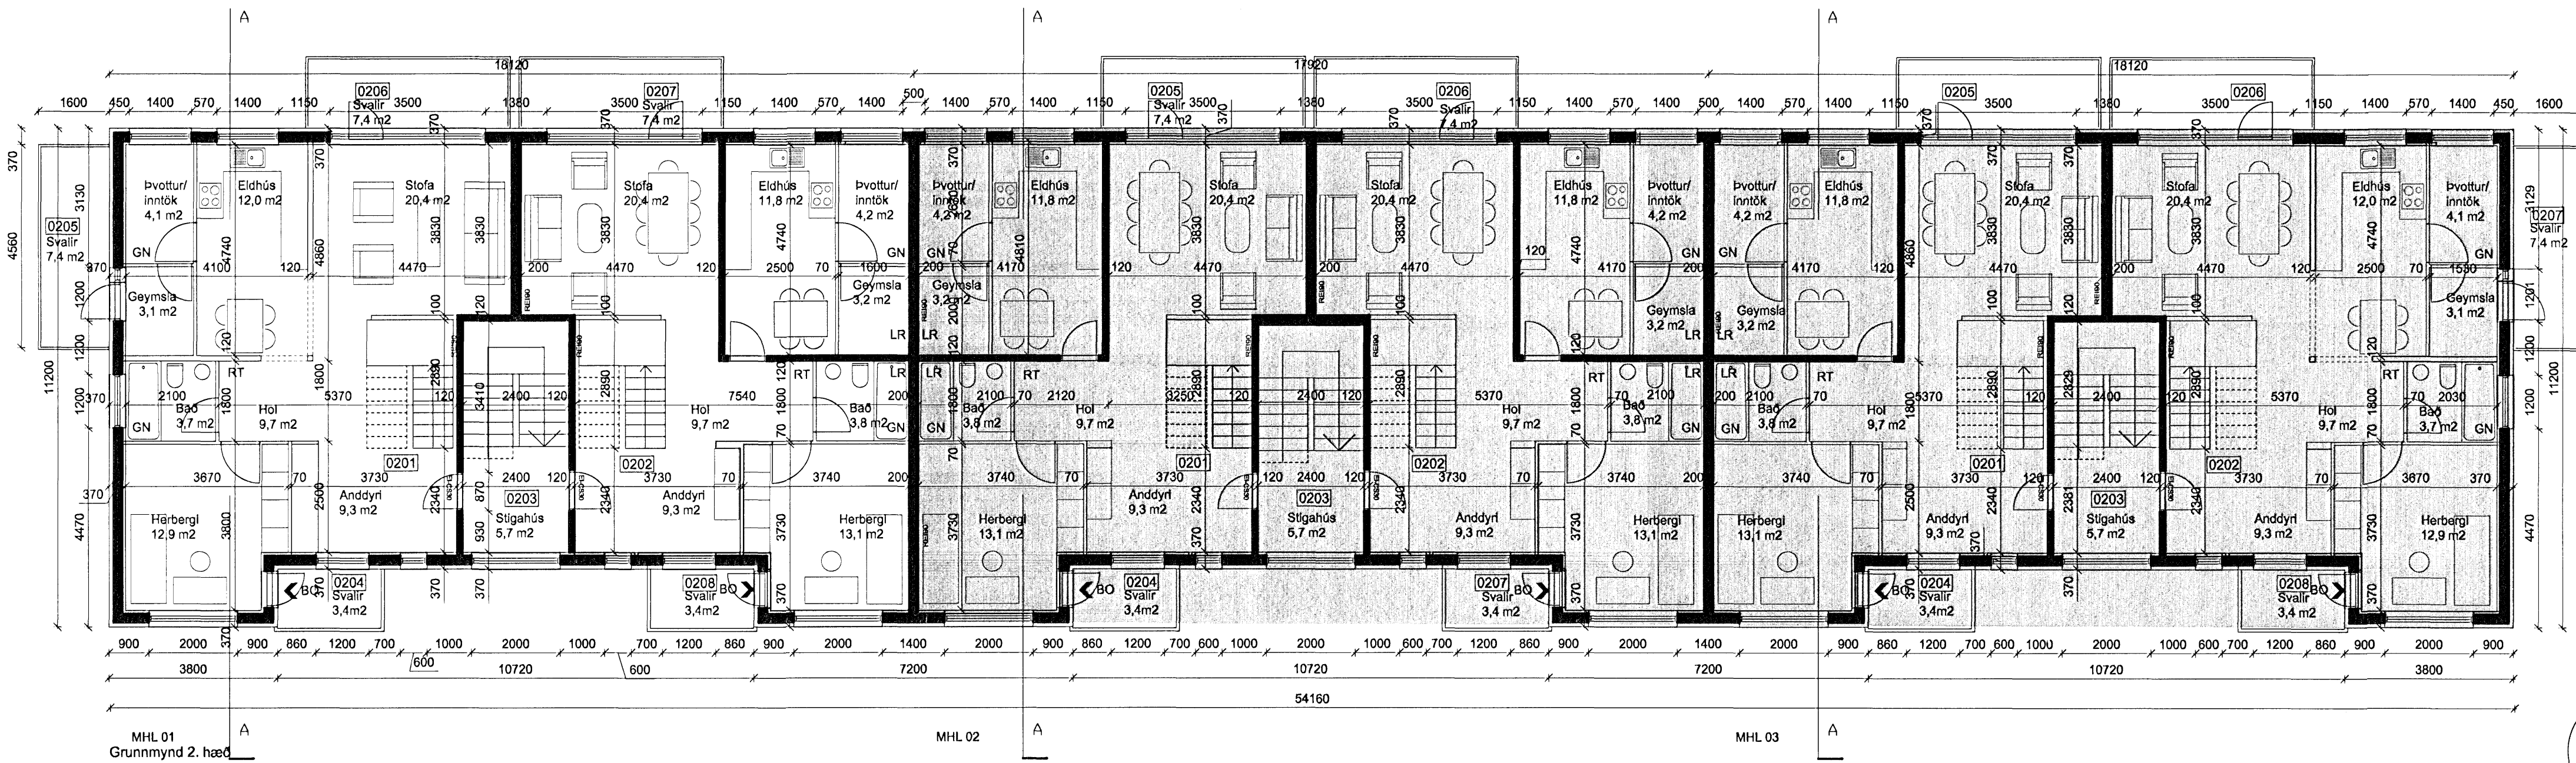


Samþykkt þann
 28 NOV 2007
 Byggingafélagið Hólarfirði
 Fh. Jón Sigurðsson

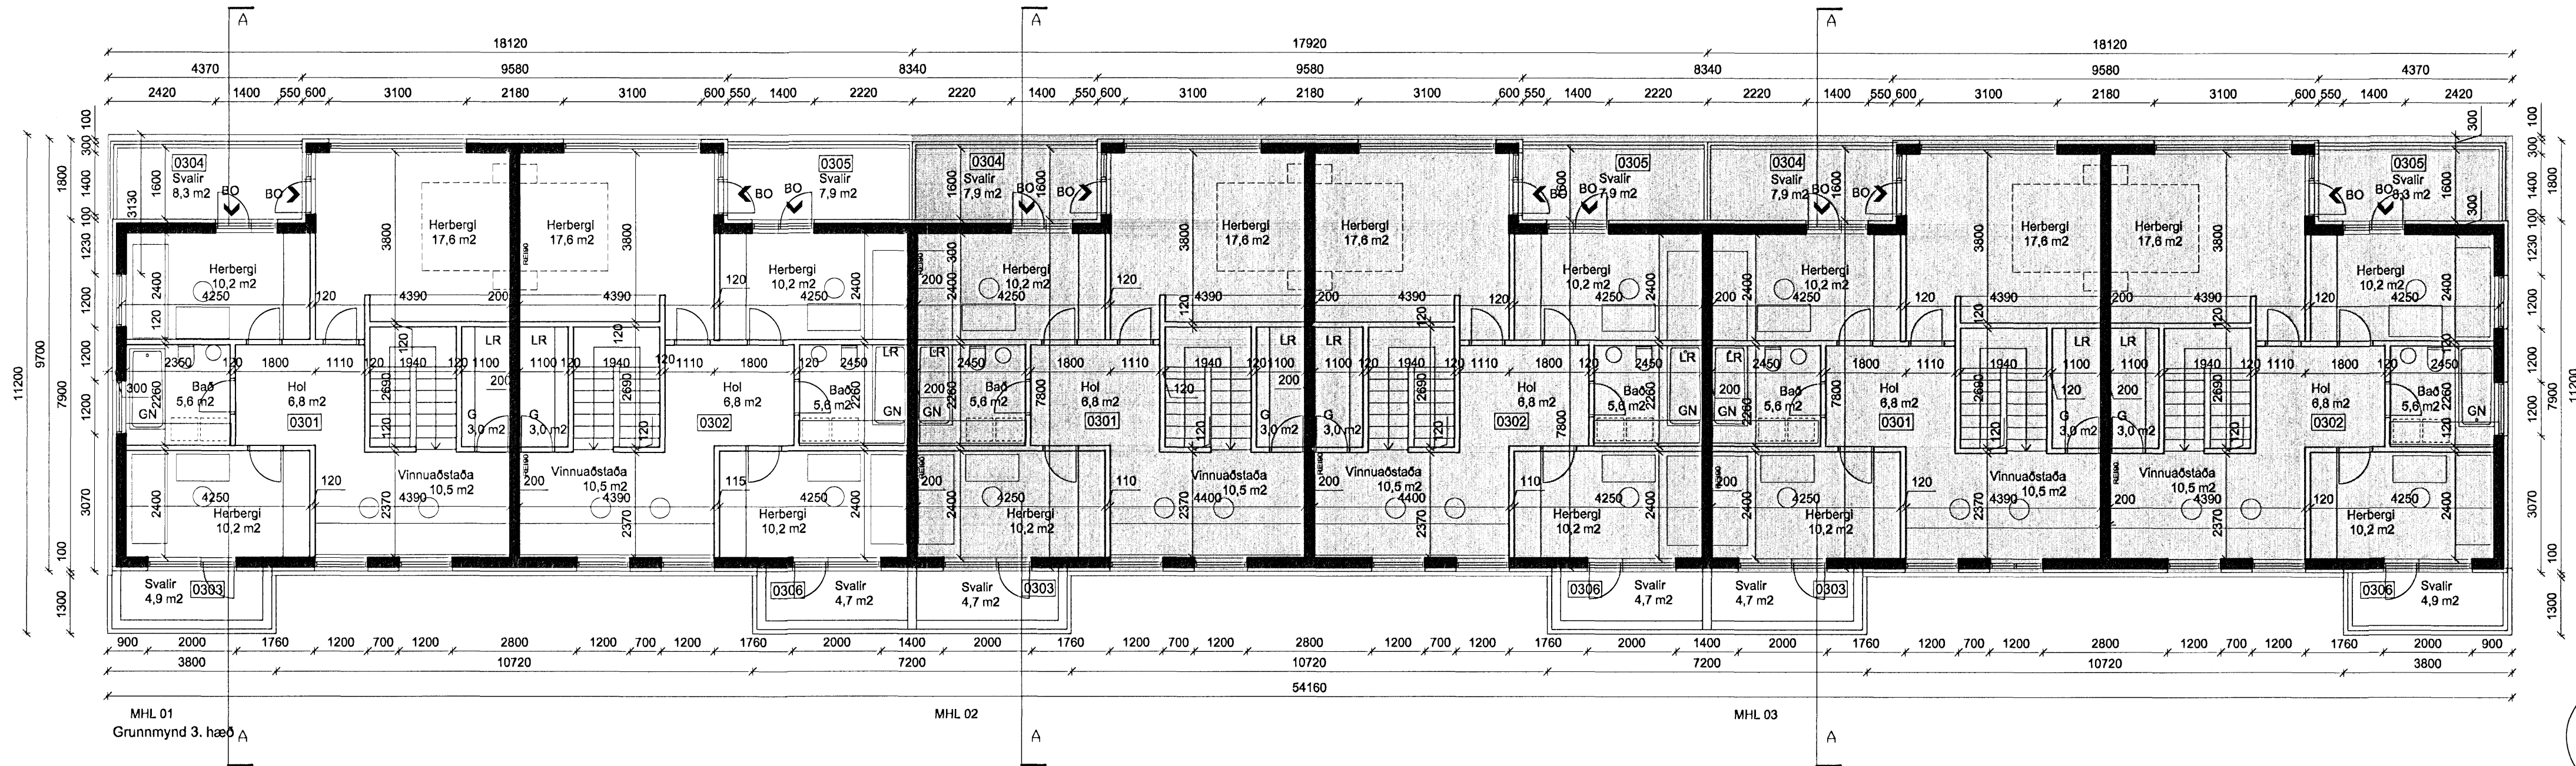

endurskoðun: dags: teikn. yfirf.:
 A:
 B:
 C:
 verk: **SMYRLAHRÁUN 43 - 47**
 efni: **Grunnmynd 1. 2. og 3. hæð**
 staðgreinir: 122310
 landnúmer: 1400-1-79600430
 verkkaup: -
 kt. verkkaupa: -
 mælikvarði: 1:100 Skráarheiti:
 frumstærð blaðs: A1 verknr: 07-012
 teiknað: SM / IH dagsetn.útgáfu: 12.06.2007
 yfirfarið: SM / IH endurskoðað:

arktika
 arkitektar
 Bolholt 4, 105 Reykjavík sími: 578 3900 artika@artika.is www.artika.is
 kt: 431005-0340
 Ingunn H Hafstað arkitekt fal
 kt: 020961-7469 arkitekt
 Sigrður Meack kt: 081163-4649

ADALUPPDRÁTTUR NR. **10-01**
 Teikning þessi er útgáfa af undirtekiðum fyrir hönd eignanda höfundar. Arkika ehf.
 Teikningu þessa má ekki afrita með neinum hætti án skriflegs leyfis höfundar.