

STÆKKUN DÆLUSTÖÐVAR
VIÐ ÓSEYRARBRAUT 18 :

Dælustöðin er steinsteypt mannvirk.
Ofanjarðar eru útveggir einangraðir með
100mm steinull, og klæddir með
báraðri álklaðningu, ólitaðri.
Neðsti hluti útveggja er einangraður með
75mm einangrunarplasti og múraðir
með amk. 20mm múrkerfi.

Þessi frágangur er sá sami og er
á núverandi dælustöð, nema hvað
ekki eru notaðar "Steni" klæðningarplötur.

Pak er uppstólað og loftað kalt pak.
Klaðning er sú sama og á útveggjum,
bárað ál.
Pakrennur og niðurfallsrör eru úr áli.
Gluggar og hurðir eru úr áli,
allt gler er K- einangrunargler.
Innandyra eru veggir hofullfyllir,
pokadregnir og málaðir.


Merking á hurðum við klórtank er með viðeigandi hætti.

LÖÐARSTÆRÐ : 2657,9 m²


STÆRÐIR STÆKKUNAR:
Dælukjallari : 15,0 m² - rúmmál 1450 m³
Grunnflötur stækkunar, 1.hæð : 184,0 m² - rúmmál 851,0 m³
Rúmmál þakrymis : 380,0 m³

SAMTALS ÖLL STÖÐIN
Dælukjallari : 15 m²- 2325 m³
1. hæð : 459 m²- 2106,4 m³
þakrymi : 806 m³



Samþykkt þann
28 NOV 2007
Byggingarfulltrúinn Hafnarfirði
Fh. Jón Sigurðsson

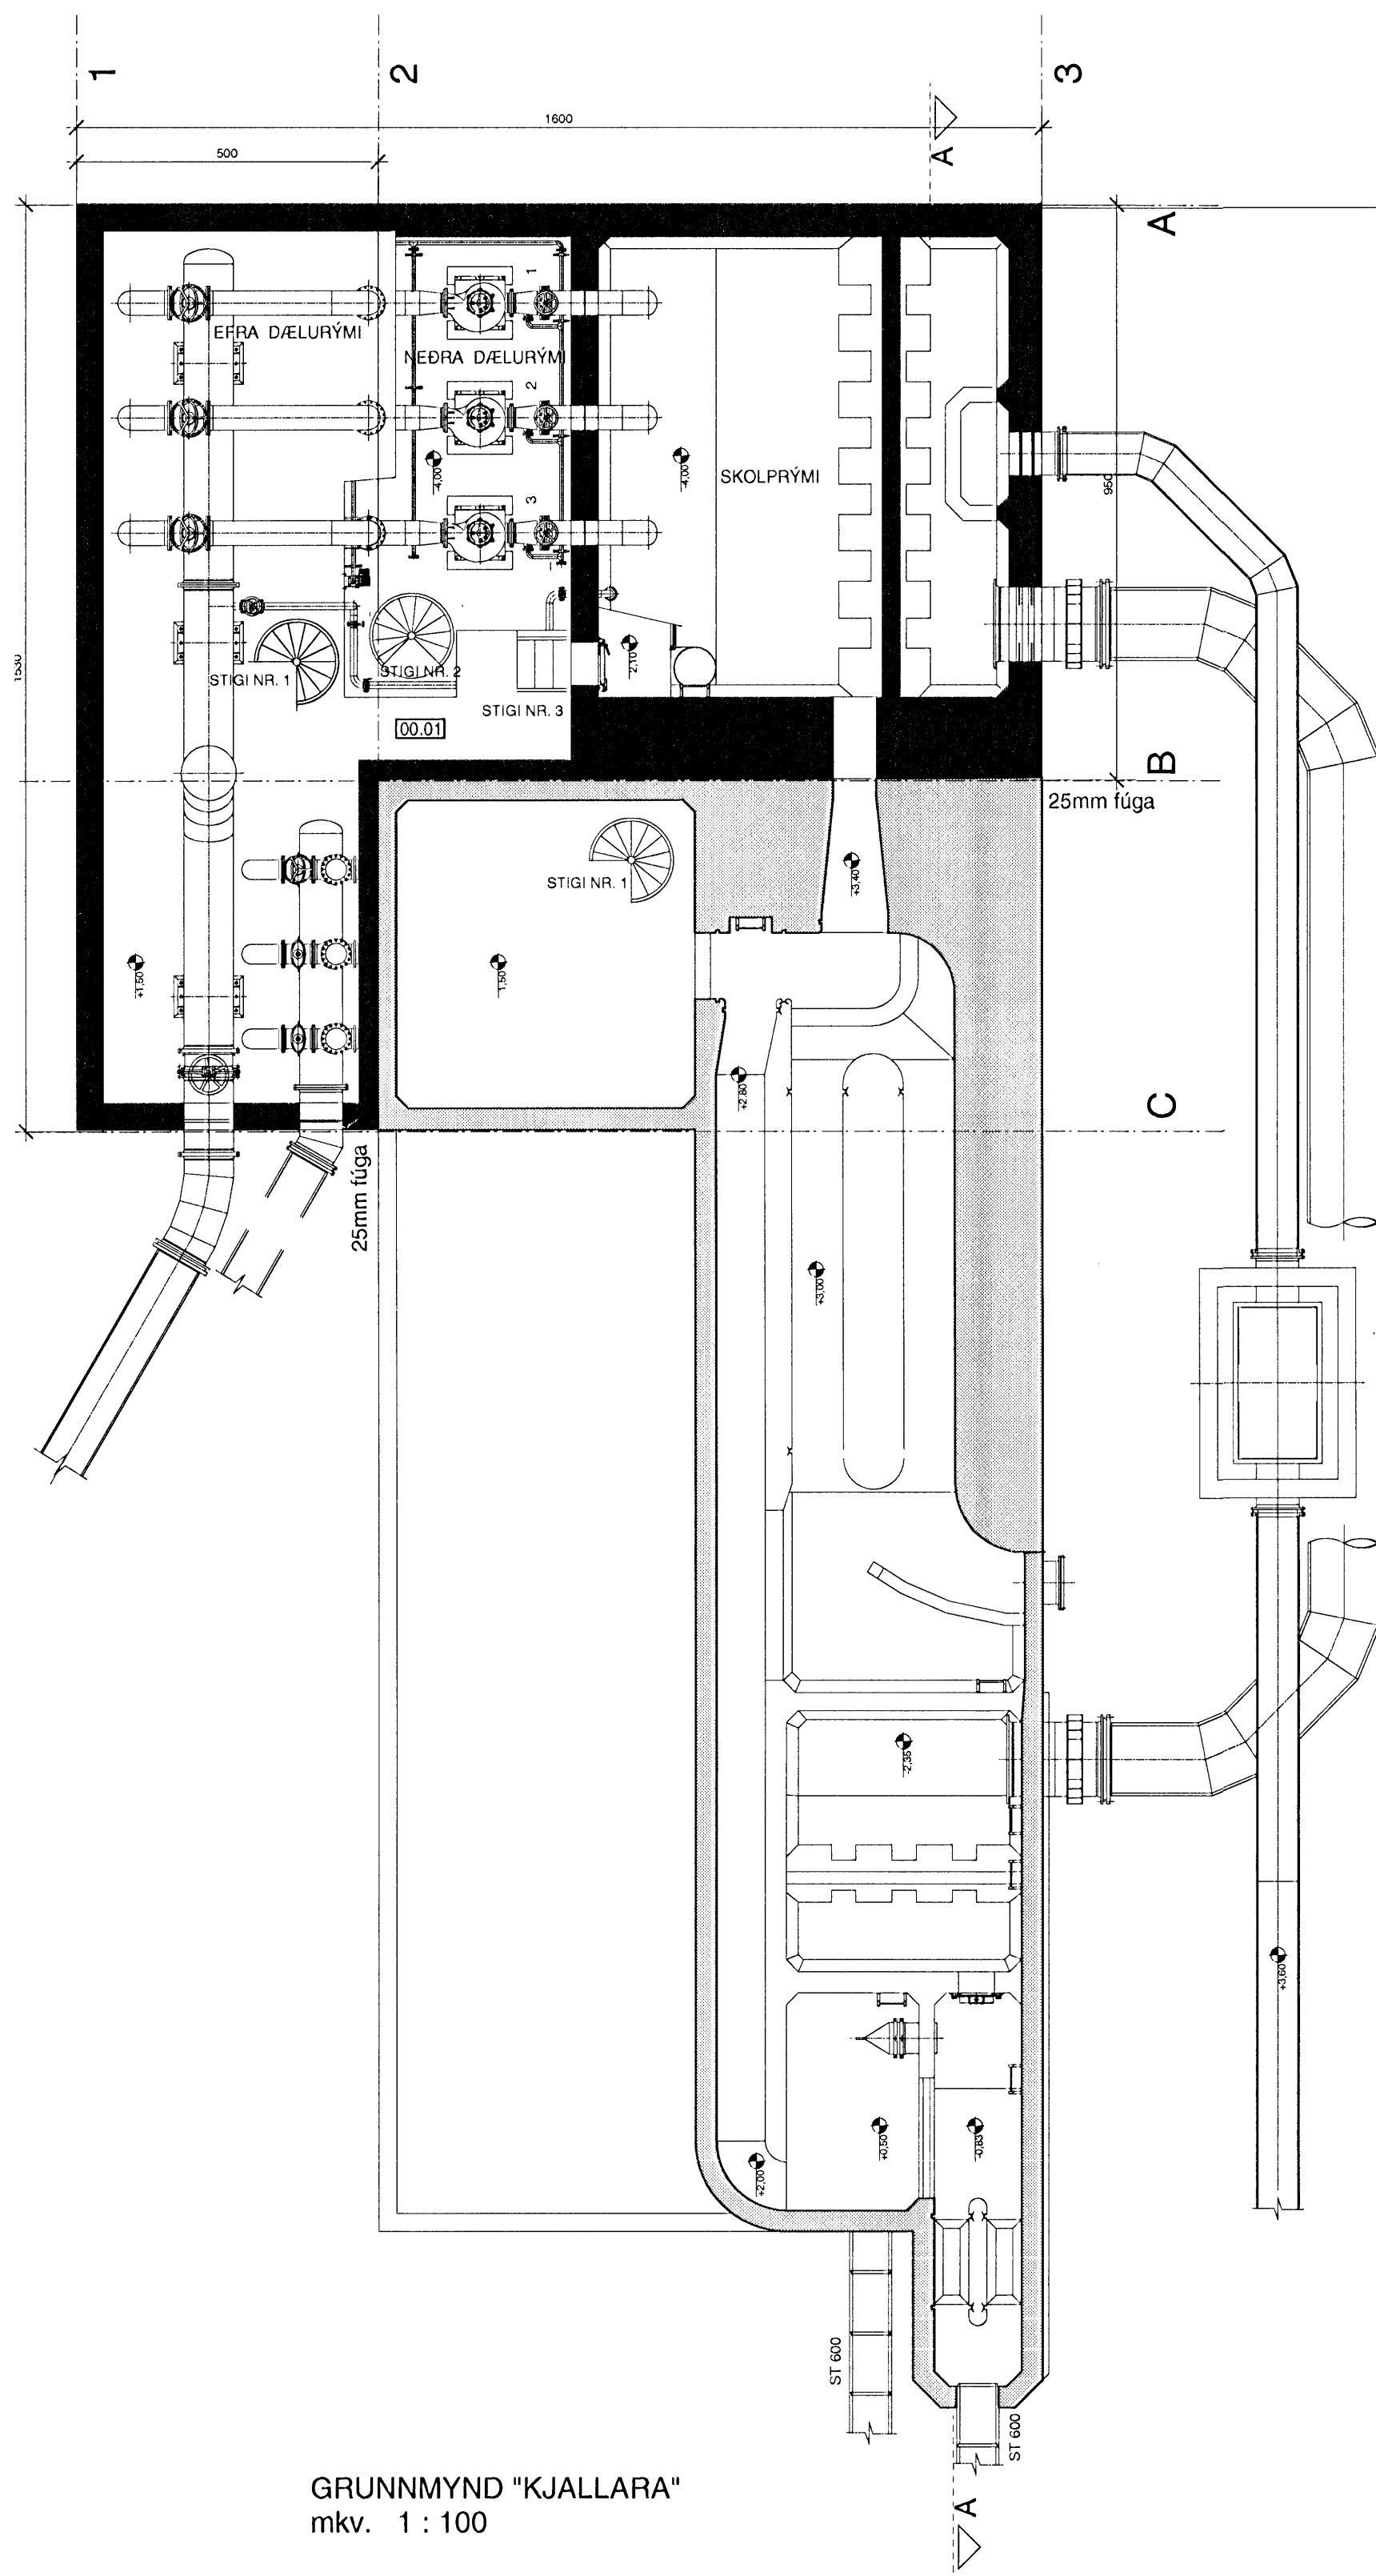

GRUNNMYND "KJALLARA"
mkv. 1 : 100

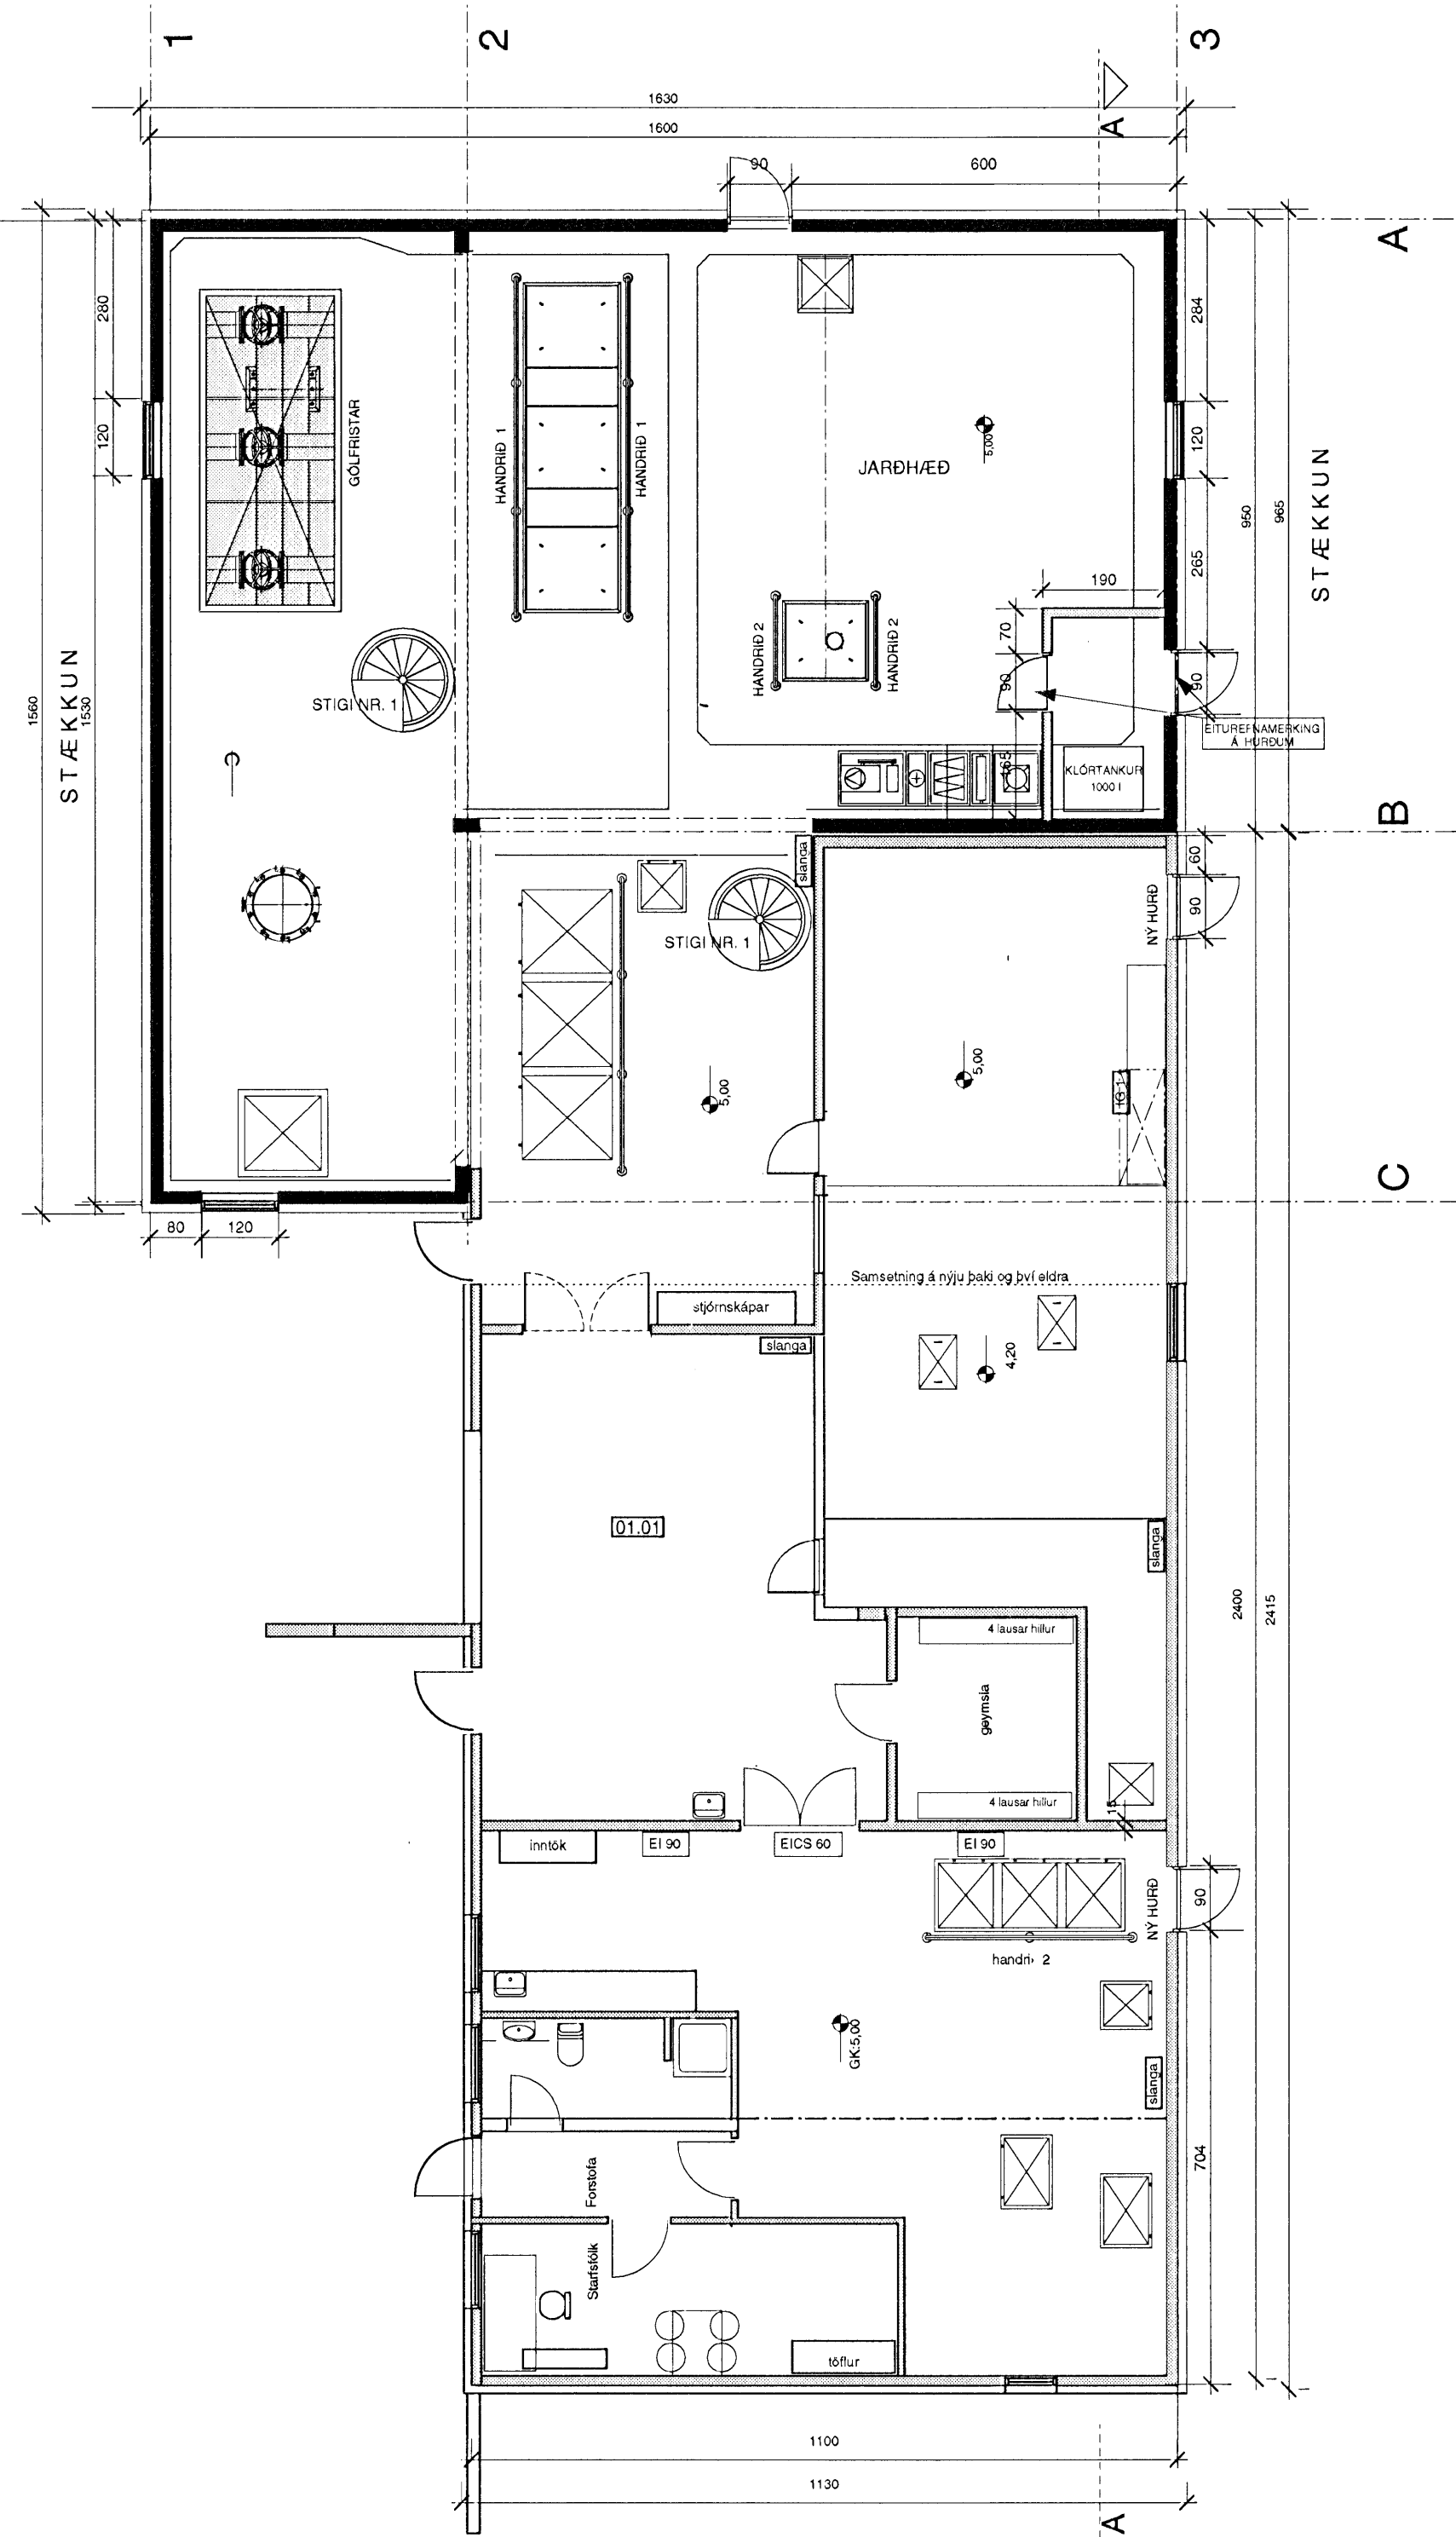

GRUNNMYND
mkv. 1 : 100

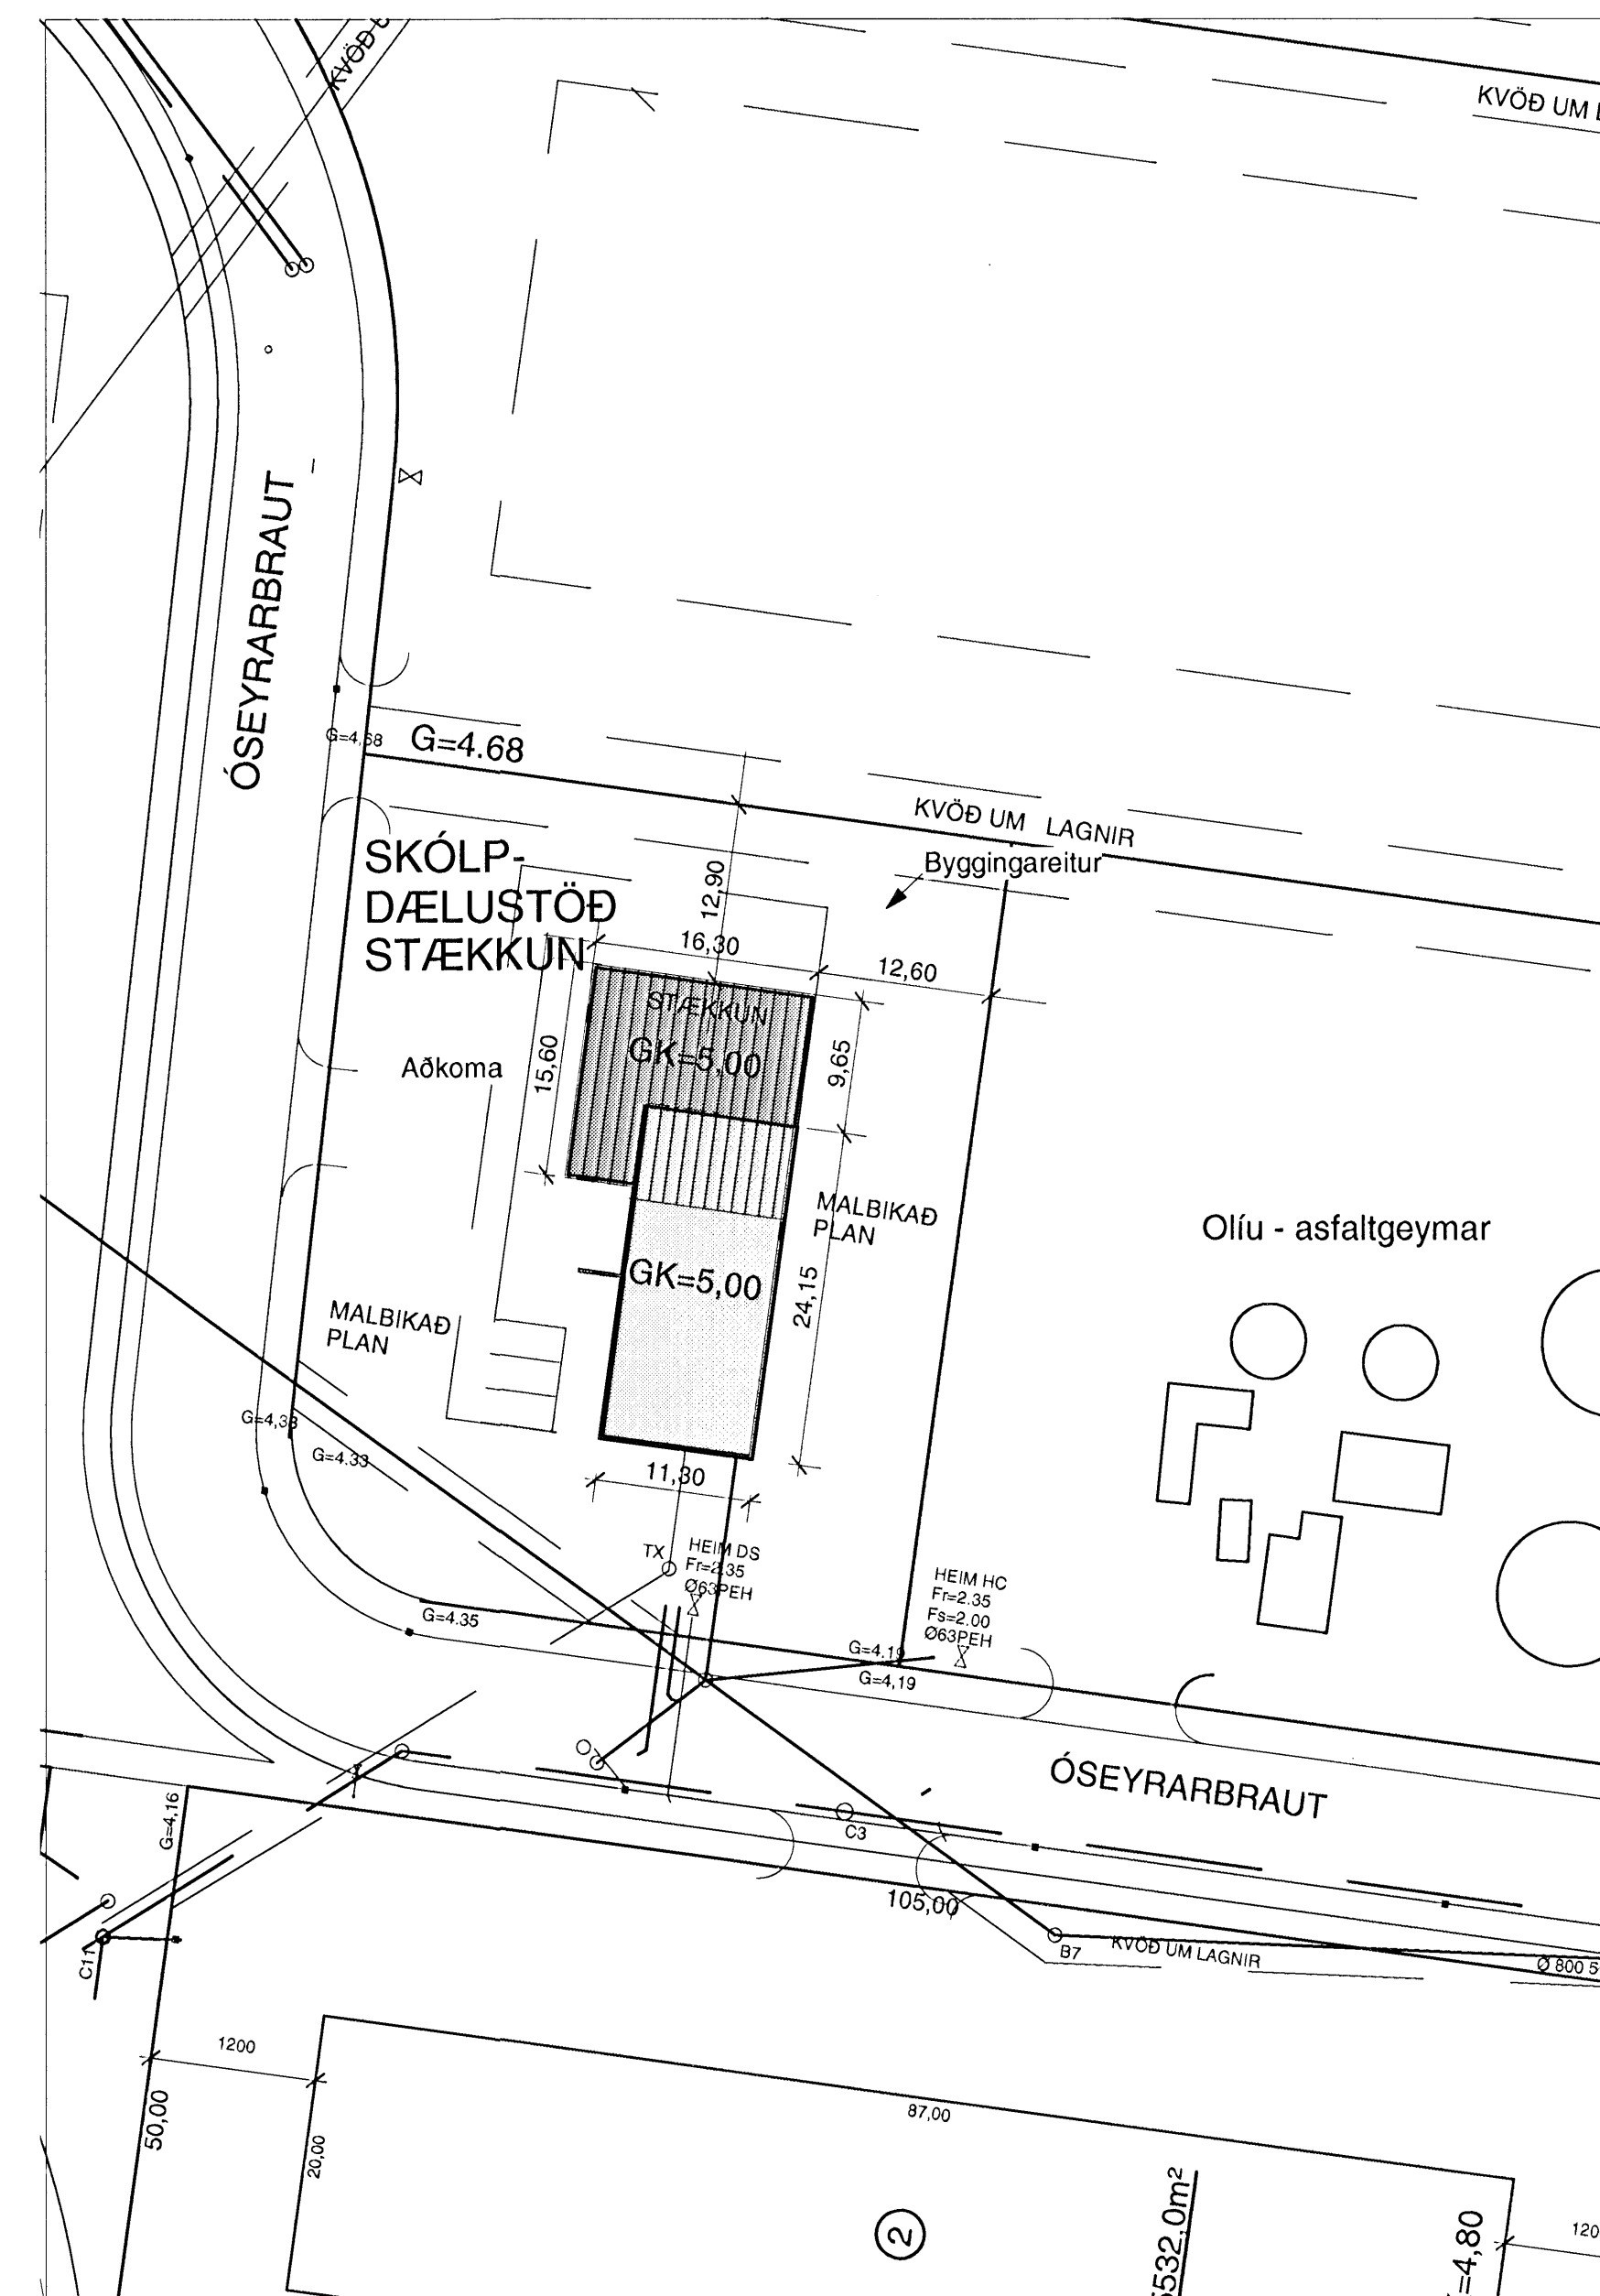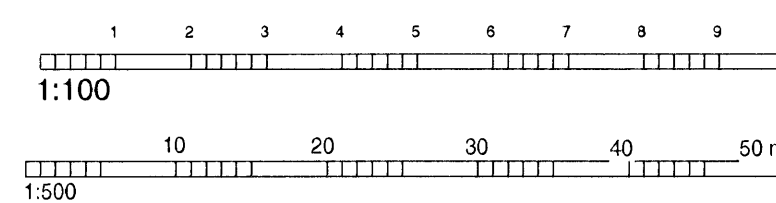

AFSTÖÐUMYND
mkv. 1 : 500

Fh. 26.11.07
HEILBRIGDISETTLITIS
HAFNARFJARDAR-
OG KÖPAVOGSSVEÐIS
Gardagorgi - 210 Gardabæ
Halldórsson

VST Verkfræðistofa
Sigurðar Thoroddsen hf.

Daga	Brayting	Teikn.	Útgáfa
21.11.07	Áfstöðum og ýmis atriði lagðar	áfr.	A

DÆLUSTÖÐ
ÓSEYRARBRAUT 18
STÆKKUN aðaltekning

Gængisúta 9, 101 Thorsbrúark Sími: 515 0300 Fax: 515 0319 www.vst.is	Verk nr. 0776 Teikn. ÁFr. Útgáfa	Mkv. Í.Á.Í. 1:100-1:500 Daga 5.11.07 Útgáfa
--	--	---

ASK ARKITEKTAR

