

L: 14.91m  
G: 14.87m


G: 16.85m

Samþykkt þann  
19 SEP 2007  
Byggingafulltrúinn í Hlíðarfirði  
Fh. Jón Sigurðsson


57 P

3309m<sup>2</sup>

1

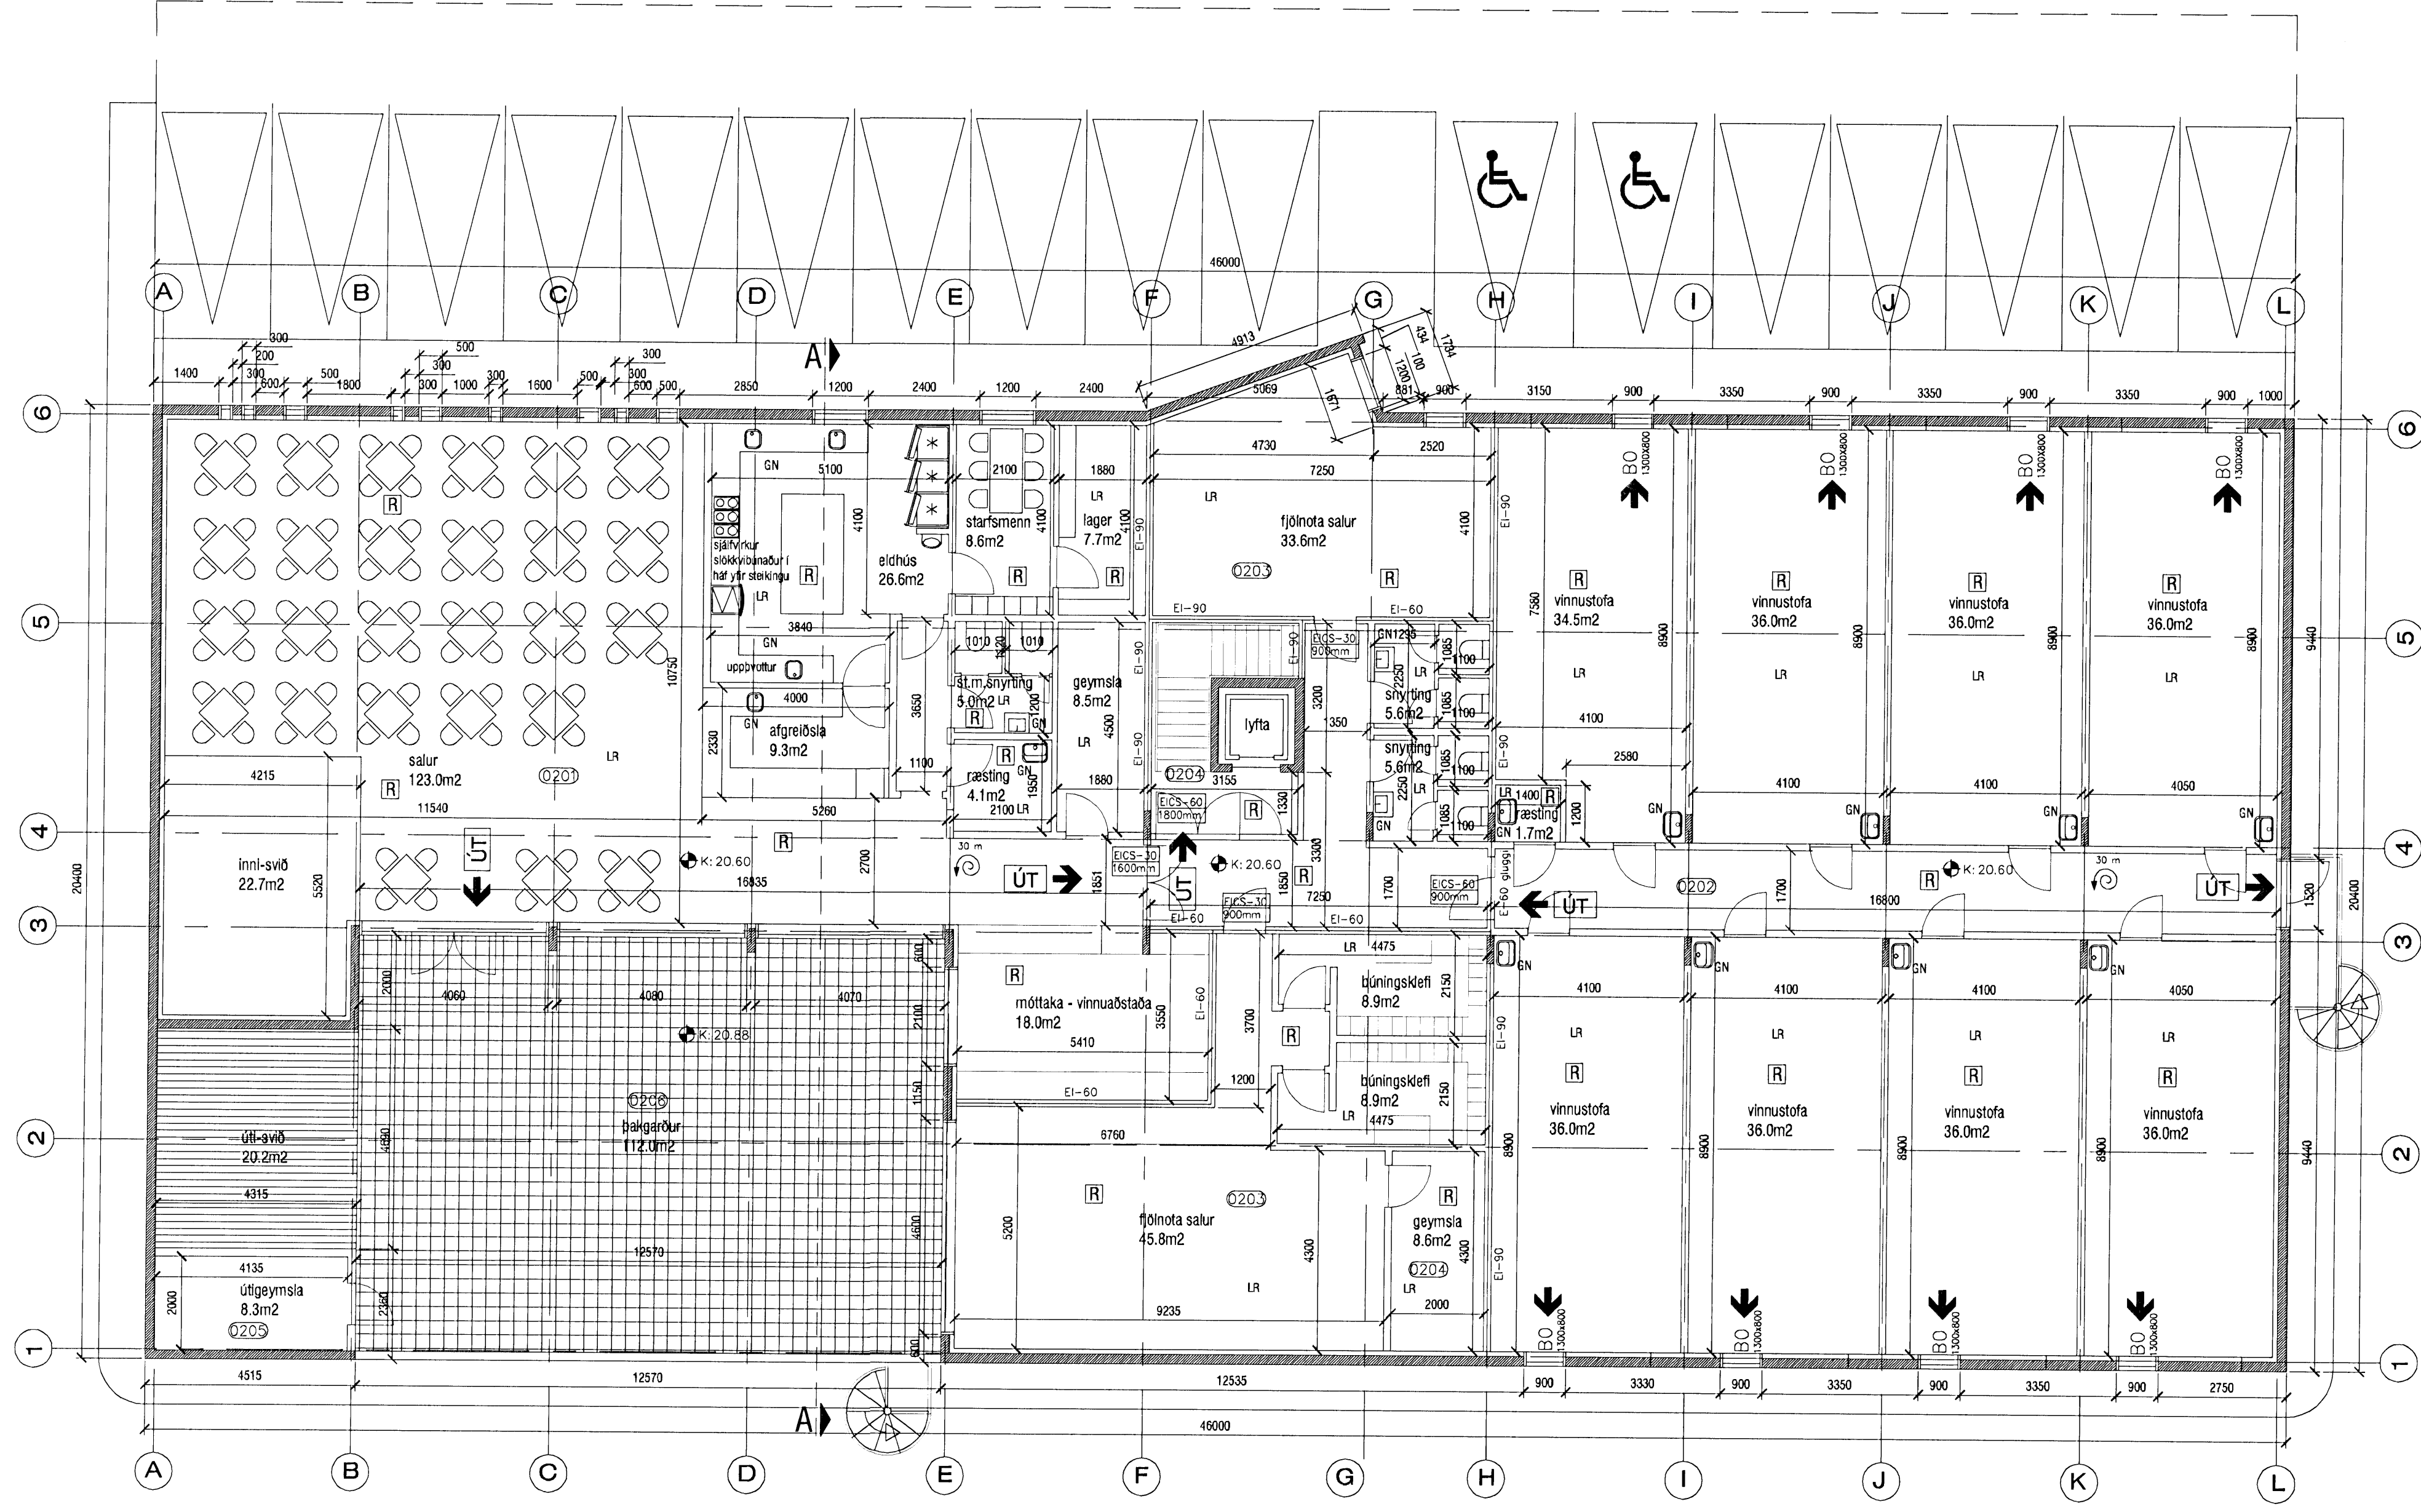

GRUNNMYND EFRI HÆÐAR  
mkr. 1:100

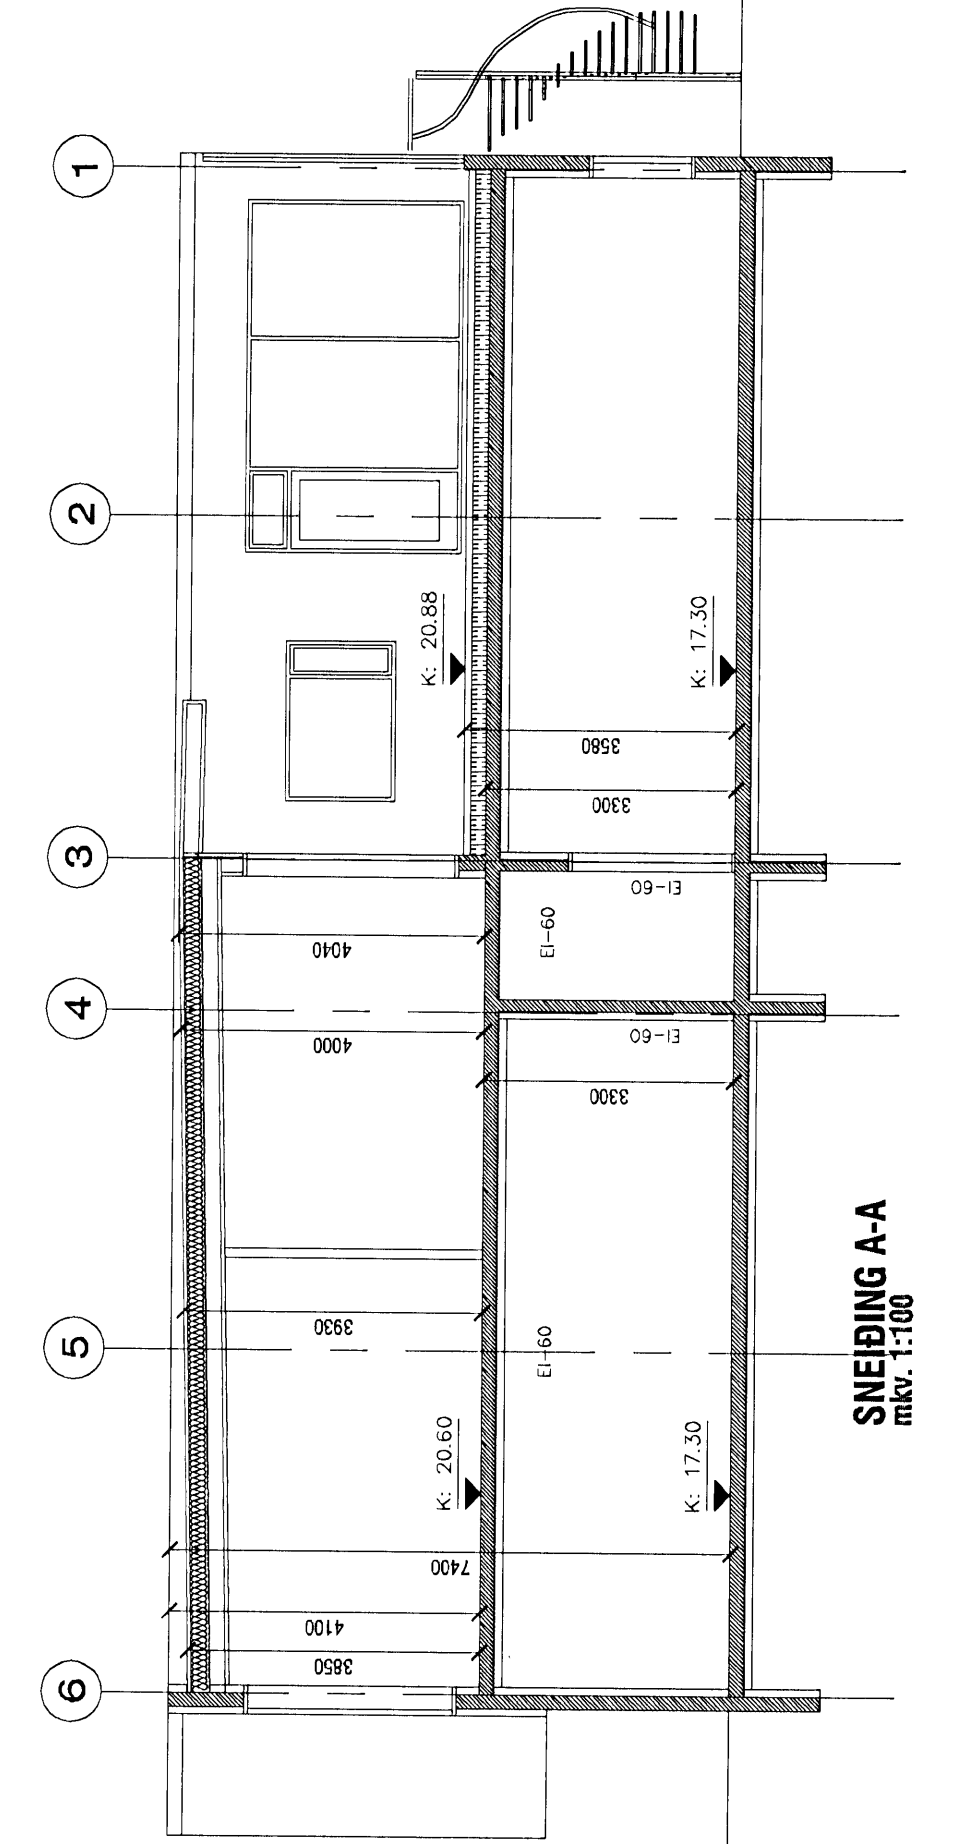

L: 17.00m

G: 17.25m

<p>VERKSTÆÐI ARKITEKTA ehf. - Gunnarsund 5 · 220 Hlíðar - Sími: 568-9179 KARI EIRIKSSON andeild FAI - tlf. 070365-4039 - email: kari@aoki.is - www.aoki.is</p>	<p>verk <b>MÍÐHELLA 1 - Listamiðstöð</b></p>	<p>0709 <b>202</b></p>	
	<p>teikning <b>Grunnmynd efri hæðar - Sneiðing A-A</b></p>	<p>skala <b>ADALUPPDRÁTTUR 1:100</b></p>	<p>teiknað KE</p>
	<p>bláskráð A1</p>	<p>skala KE</p>	<p>teiknað KE</p>
	<p>Öll mál eru í millimetrum. Öll vassadrif skal bera undir höndum. Mæli ekki af teikningu, öll mál áttugt í staðlum. Öll alnot og all flur teikningar, að hluta eða í heild, er það skriflegi lýft höfundur.</p>	<p>dagur 3.sept.2007</p>	<p>prentað 3.sept.2007</p>